


Re Rollläden elektrisch: Kästen und Führungsschienen Anthrazit, Behang Silber

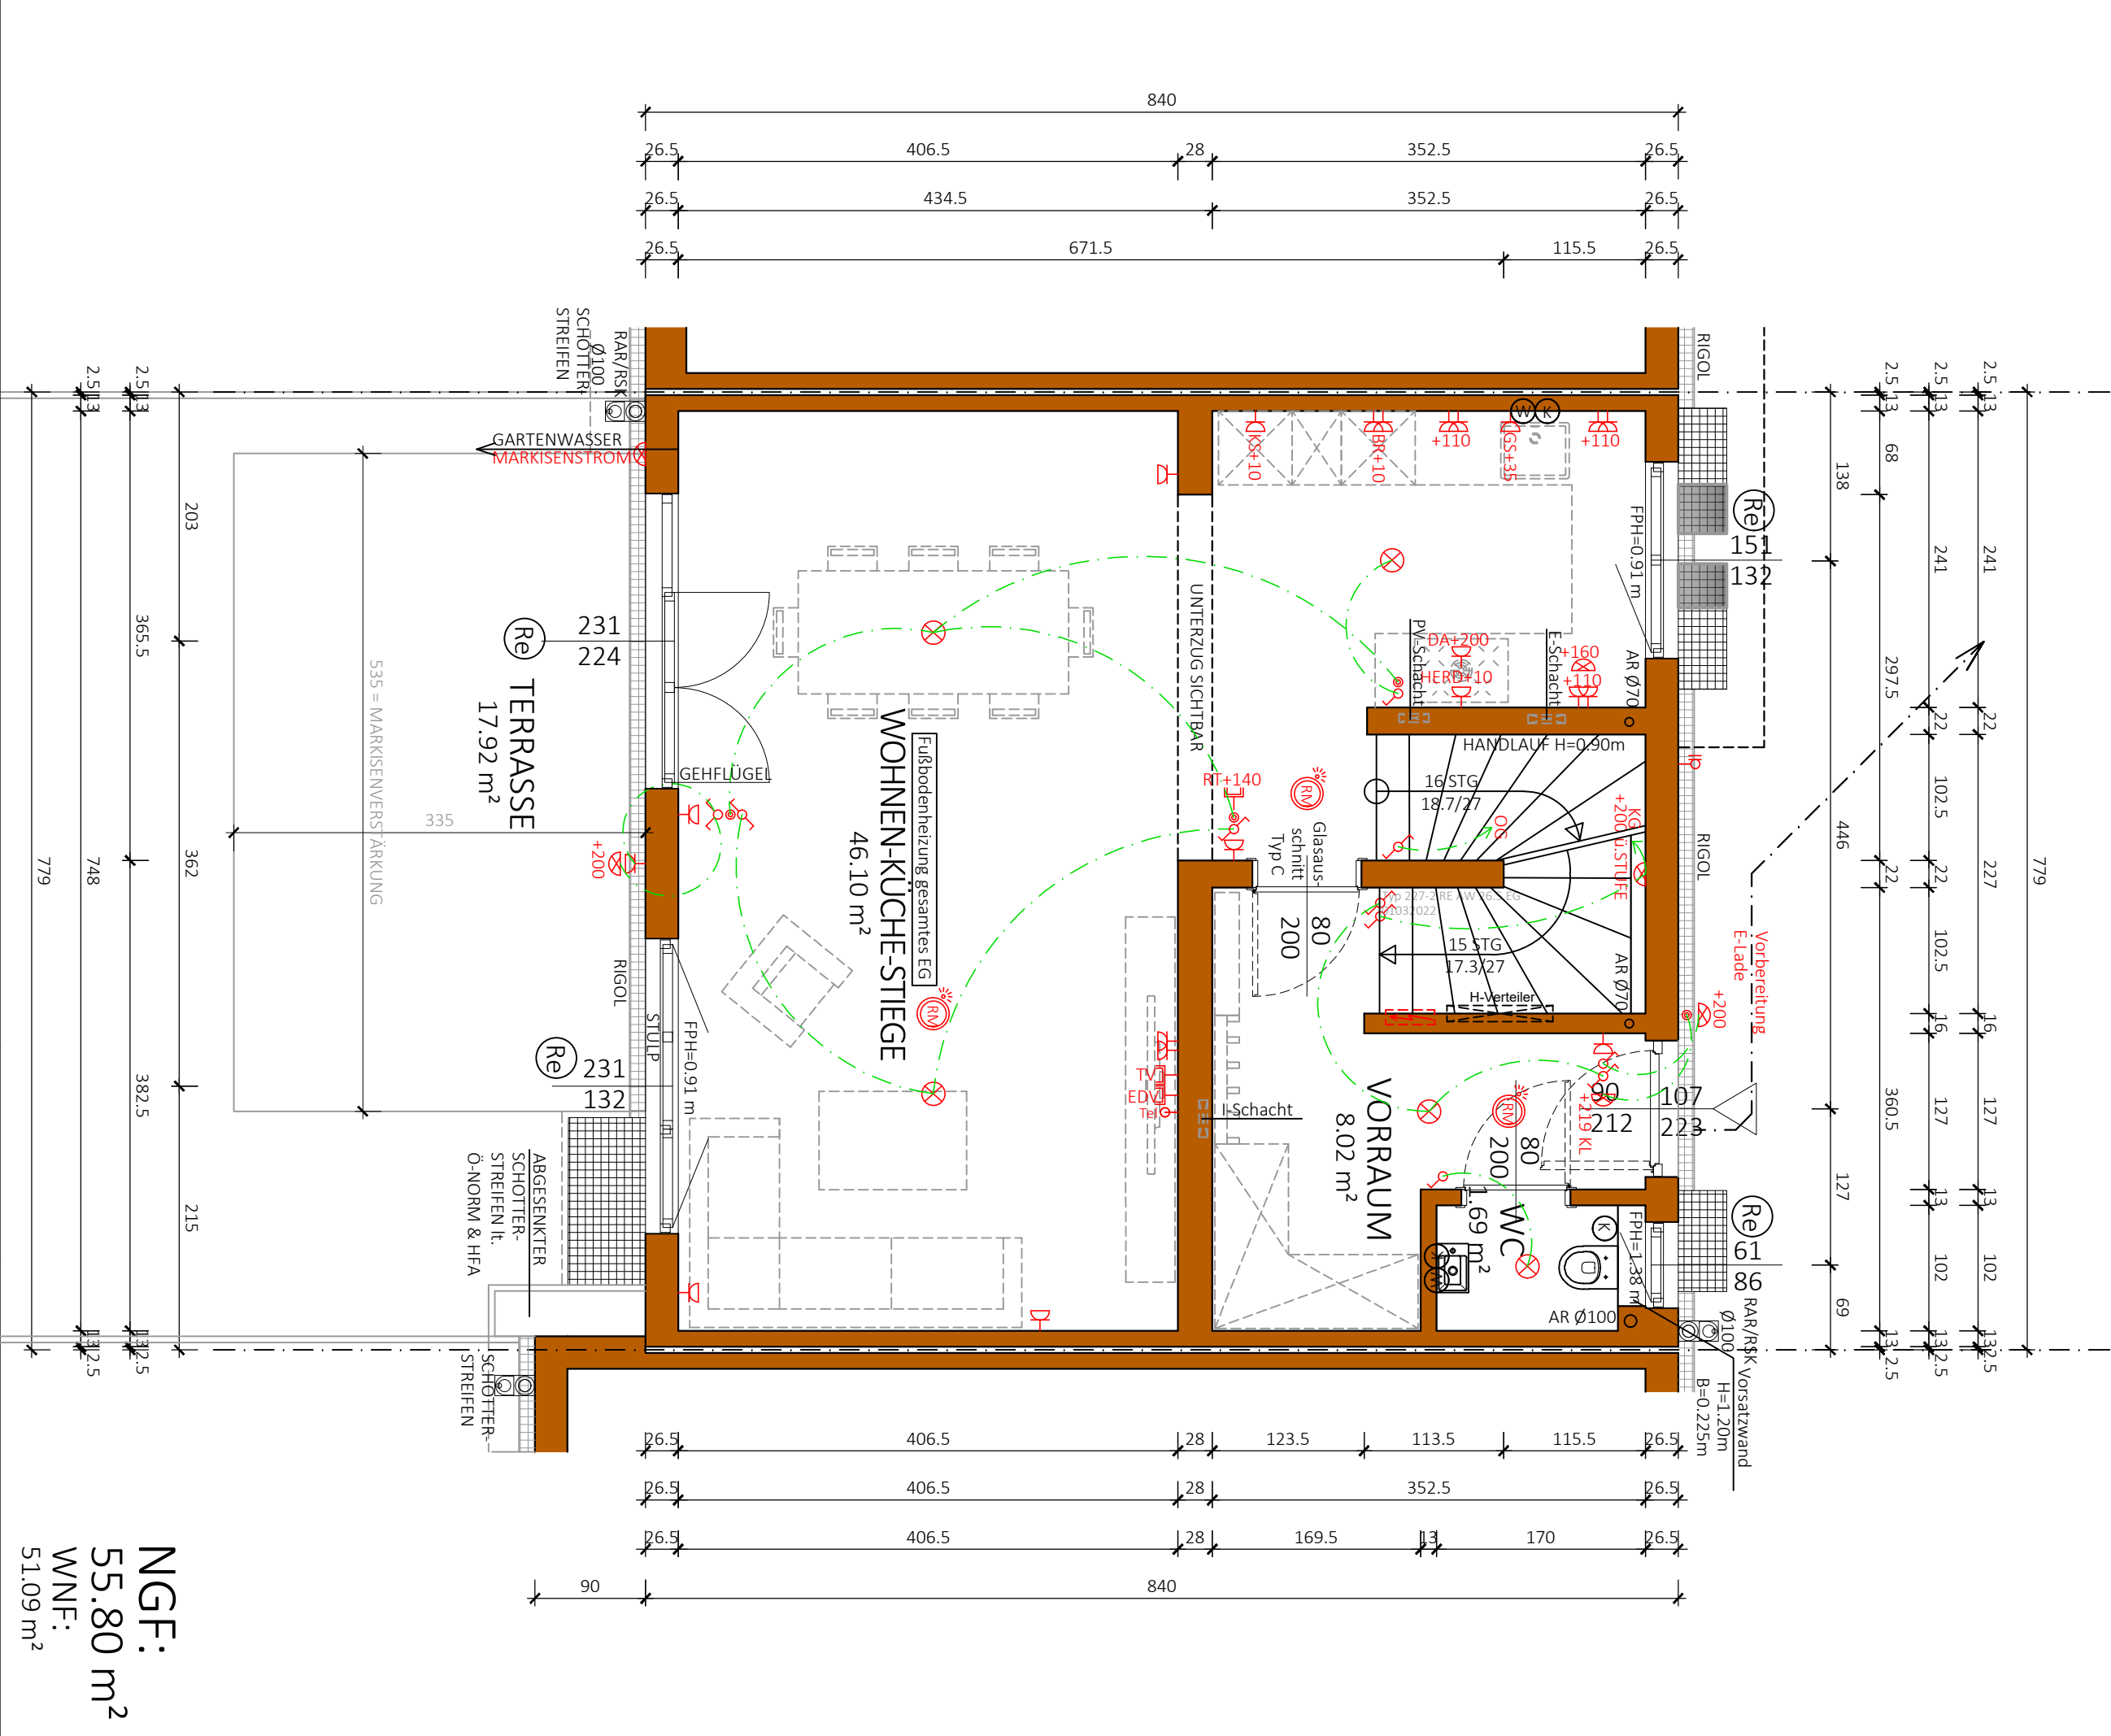

Typ: SONDER

ERDGESCHOSS

VORABZUG

Freigabe Intern

Genehmigt

NGF: 55.80 m²
WNF: 51.09 m²

Glorit Baustysteme GmbH

A-2301 Gross Enzersdorf
Gloritstraße 2

T: +43 2249 / 7090
W: glorit.at

Gez: GT
M = 1:50
Pfad: P:\PROJEKTE-ACAV\22-033 KLOEPFERSTRASSE 12-14\GEBÄUDEMODULES\B-PLAN\TOP 4
Plantitel: 22-033-01-SB-EG-TOP 4-KLOEPFERSTASSE 12-14.DWG

Änderung: 01.07.2025/KS

Datum: 29.09.2022



Technische Änderungen vorbehalten

Genehmigt
Hintermeyer 03.07.2025, 09:51:38

Kristner, 01.07.2025, 14:07:30

Gepprüft

Vorabzug

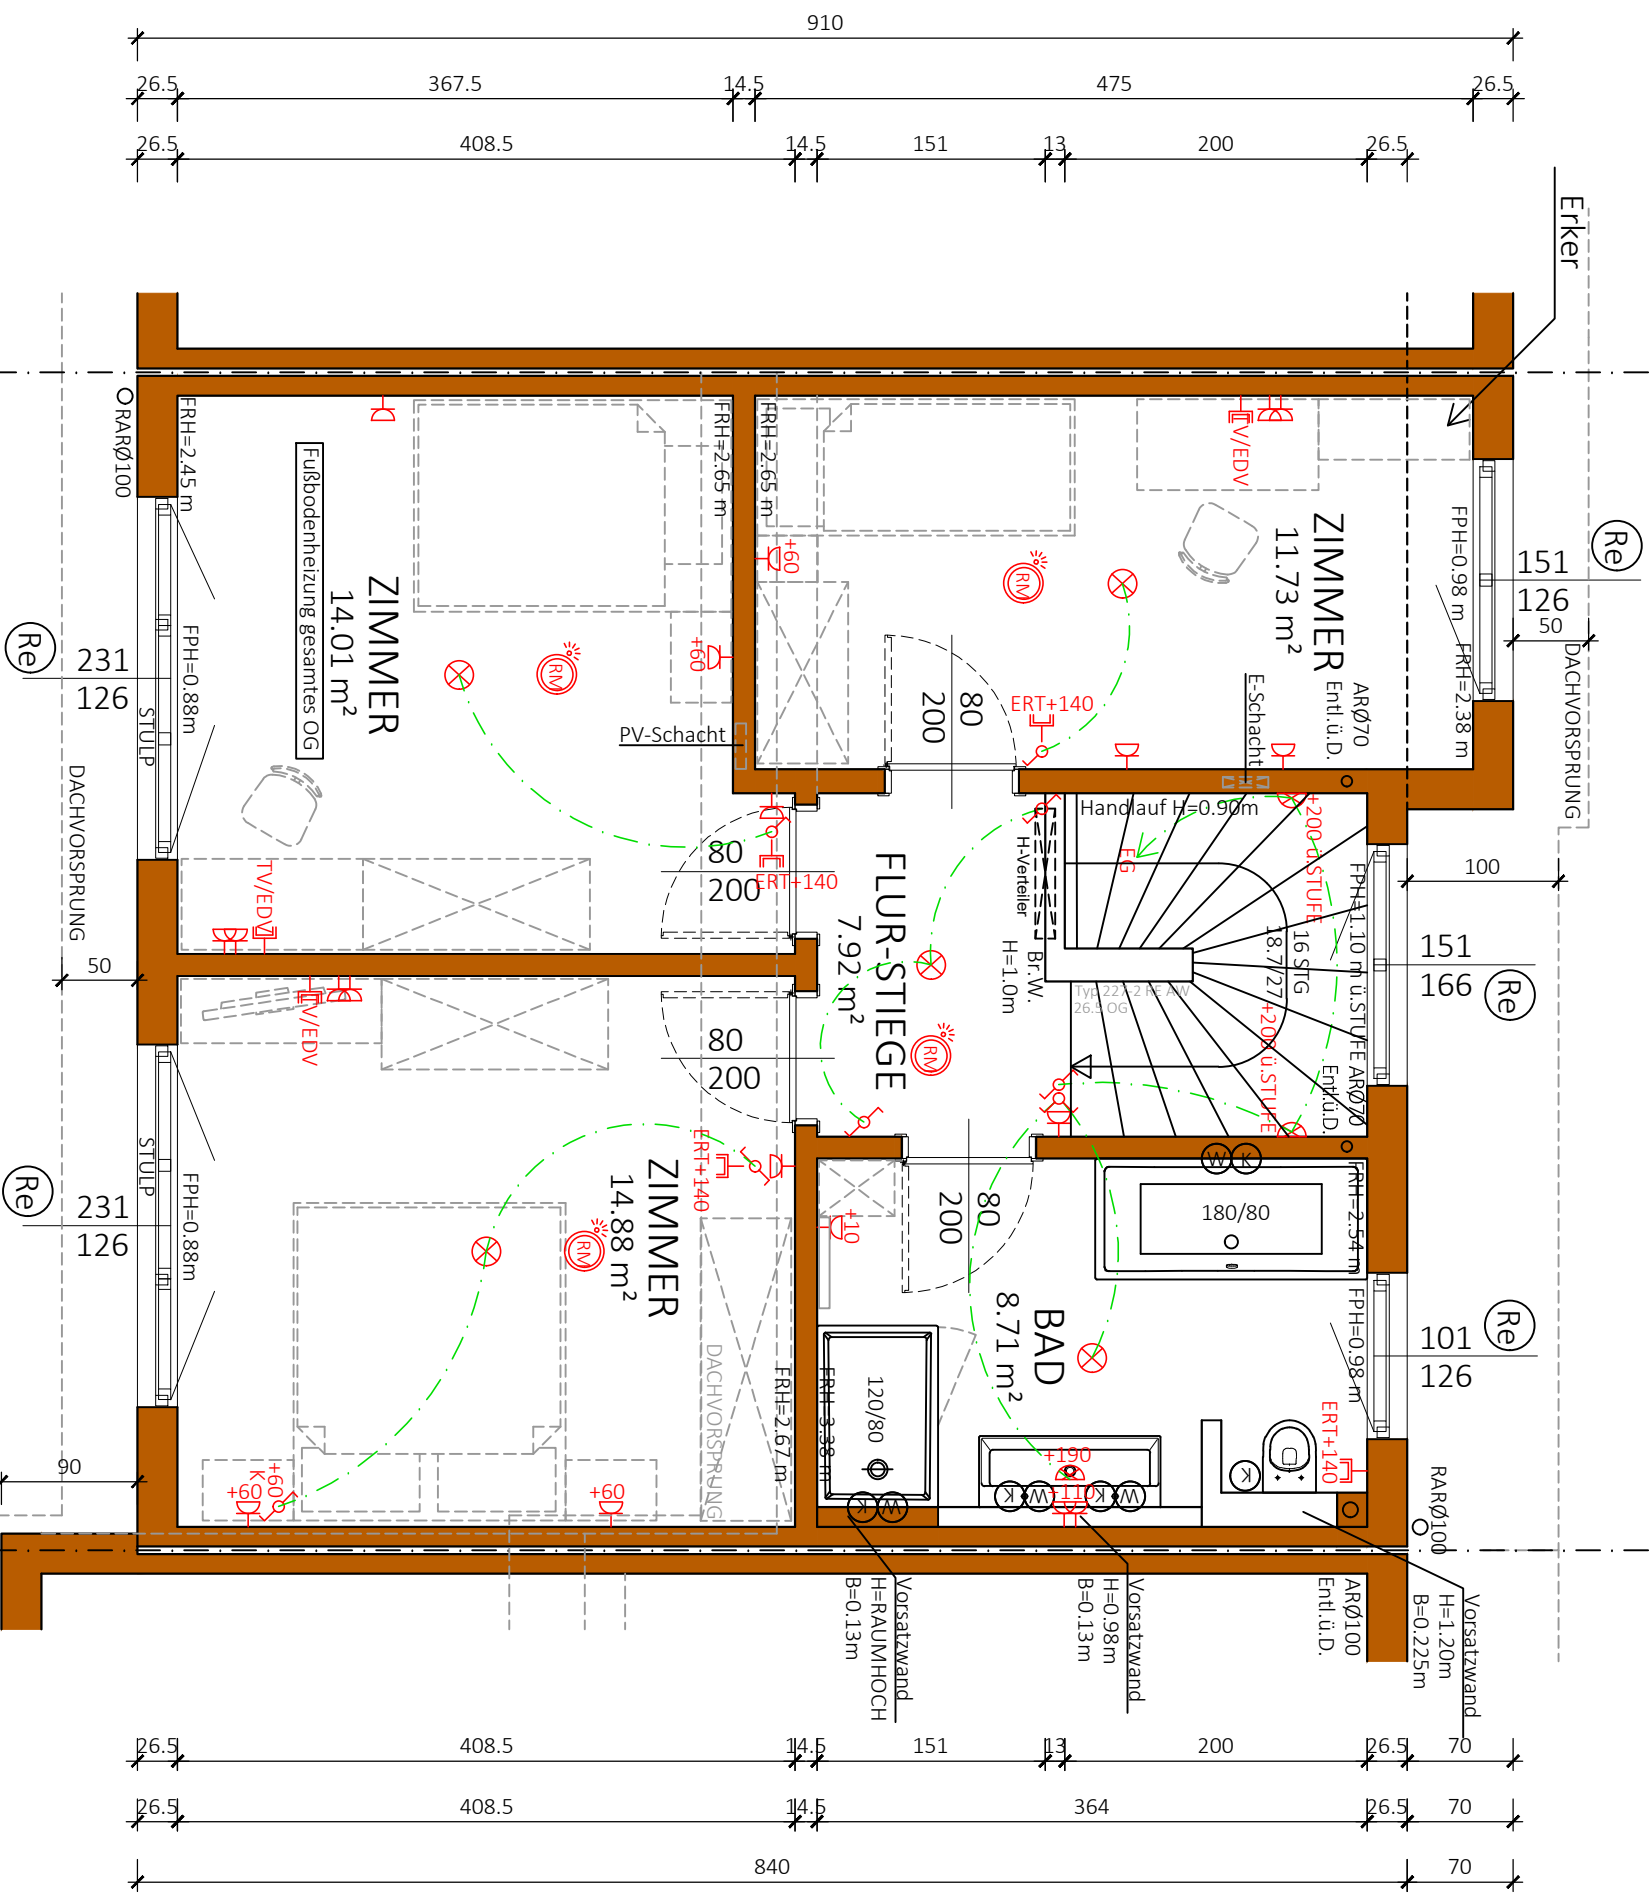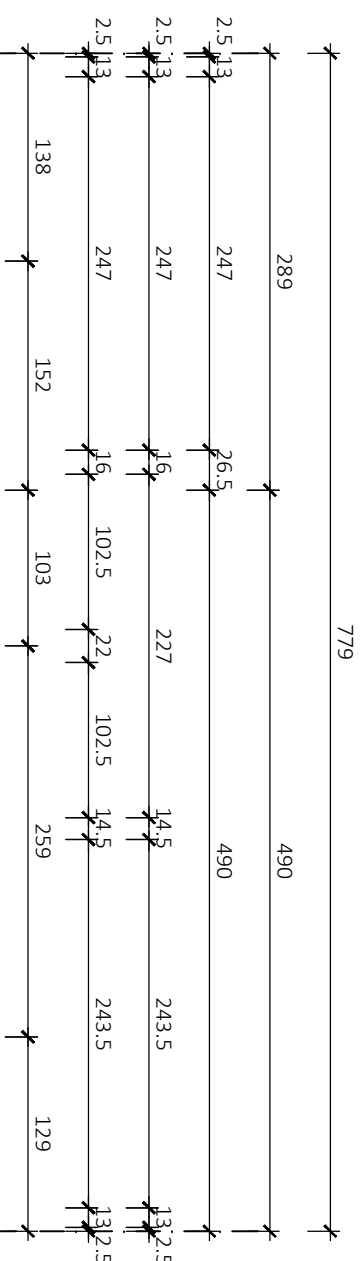

NGF: 57.25 m²
WNF: 52.93 m²

Typ: SONDER

1 STOCK

Freigabe intern

VORABZUG

Technische Änderungen vorbehalten

M = 1:50

Gez: GT	Änderung: 14.05.2025/KS
---------	-------------------------

Plantitel: 22-033-02-SB-OG-TOP 4 KLOEPFERSTRAßE 12-14.DWG

Freigabe Kunde:

✓ Genehmigt

Geprüft


Genehmigt

hintermeyer, 14.05.2025, 15:47:51

Vorabzug

GLORIT
DAS 1. HAUS AM PLATZ

**Glorit
Bausysteme
GmbH**
A-2301 Gross Enzersdorf
Gloritstraße 2
T.: +43 2249 / 7090
W: glorit.at

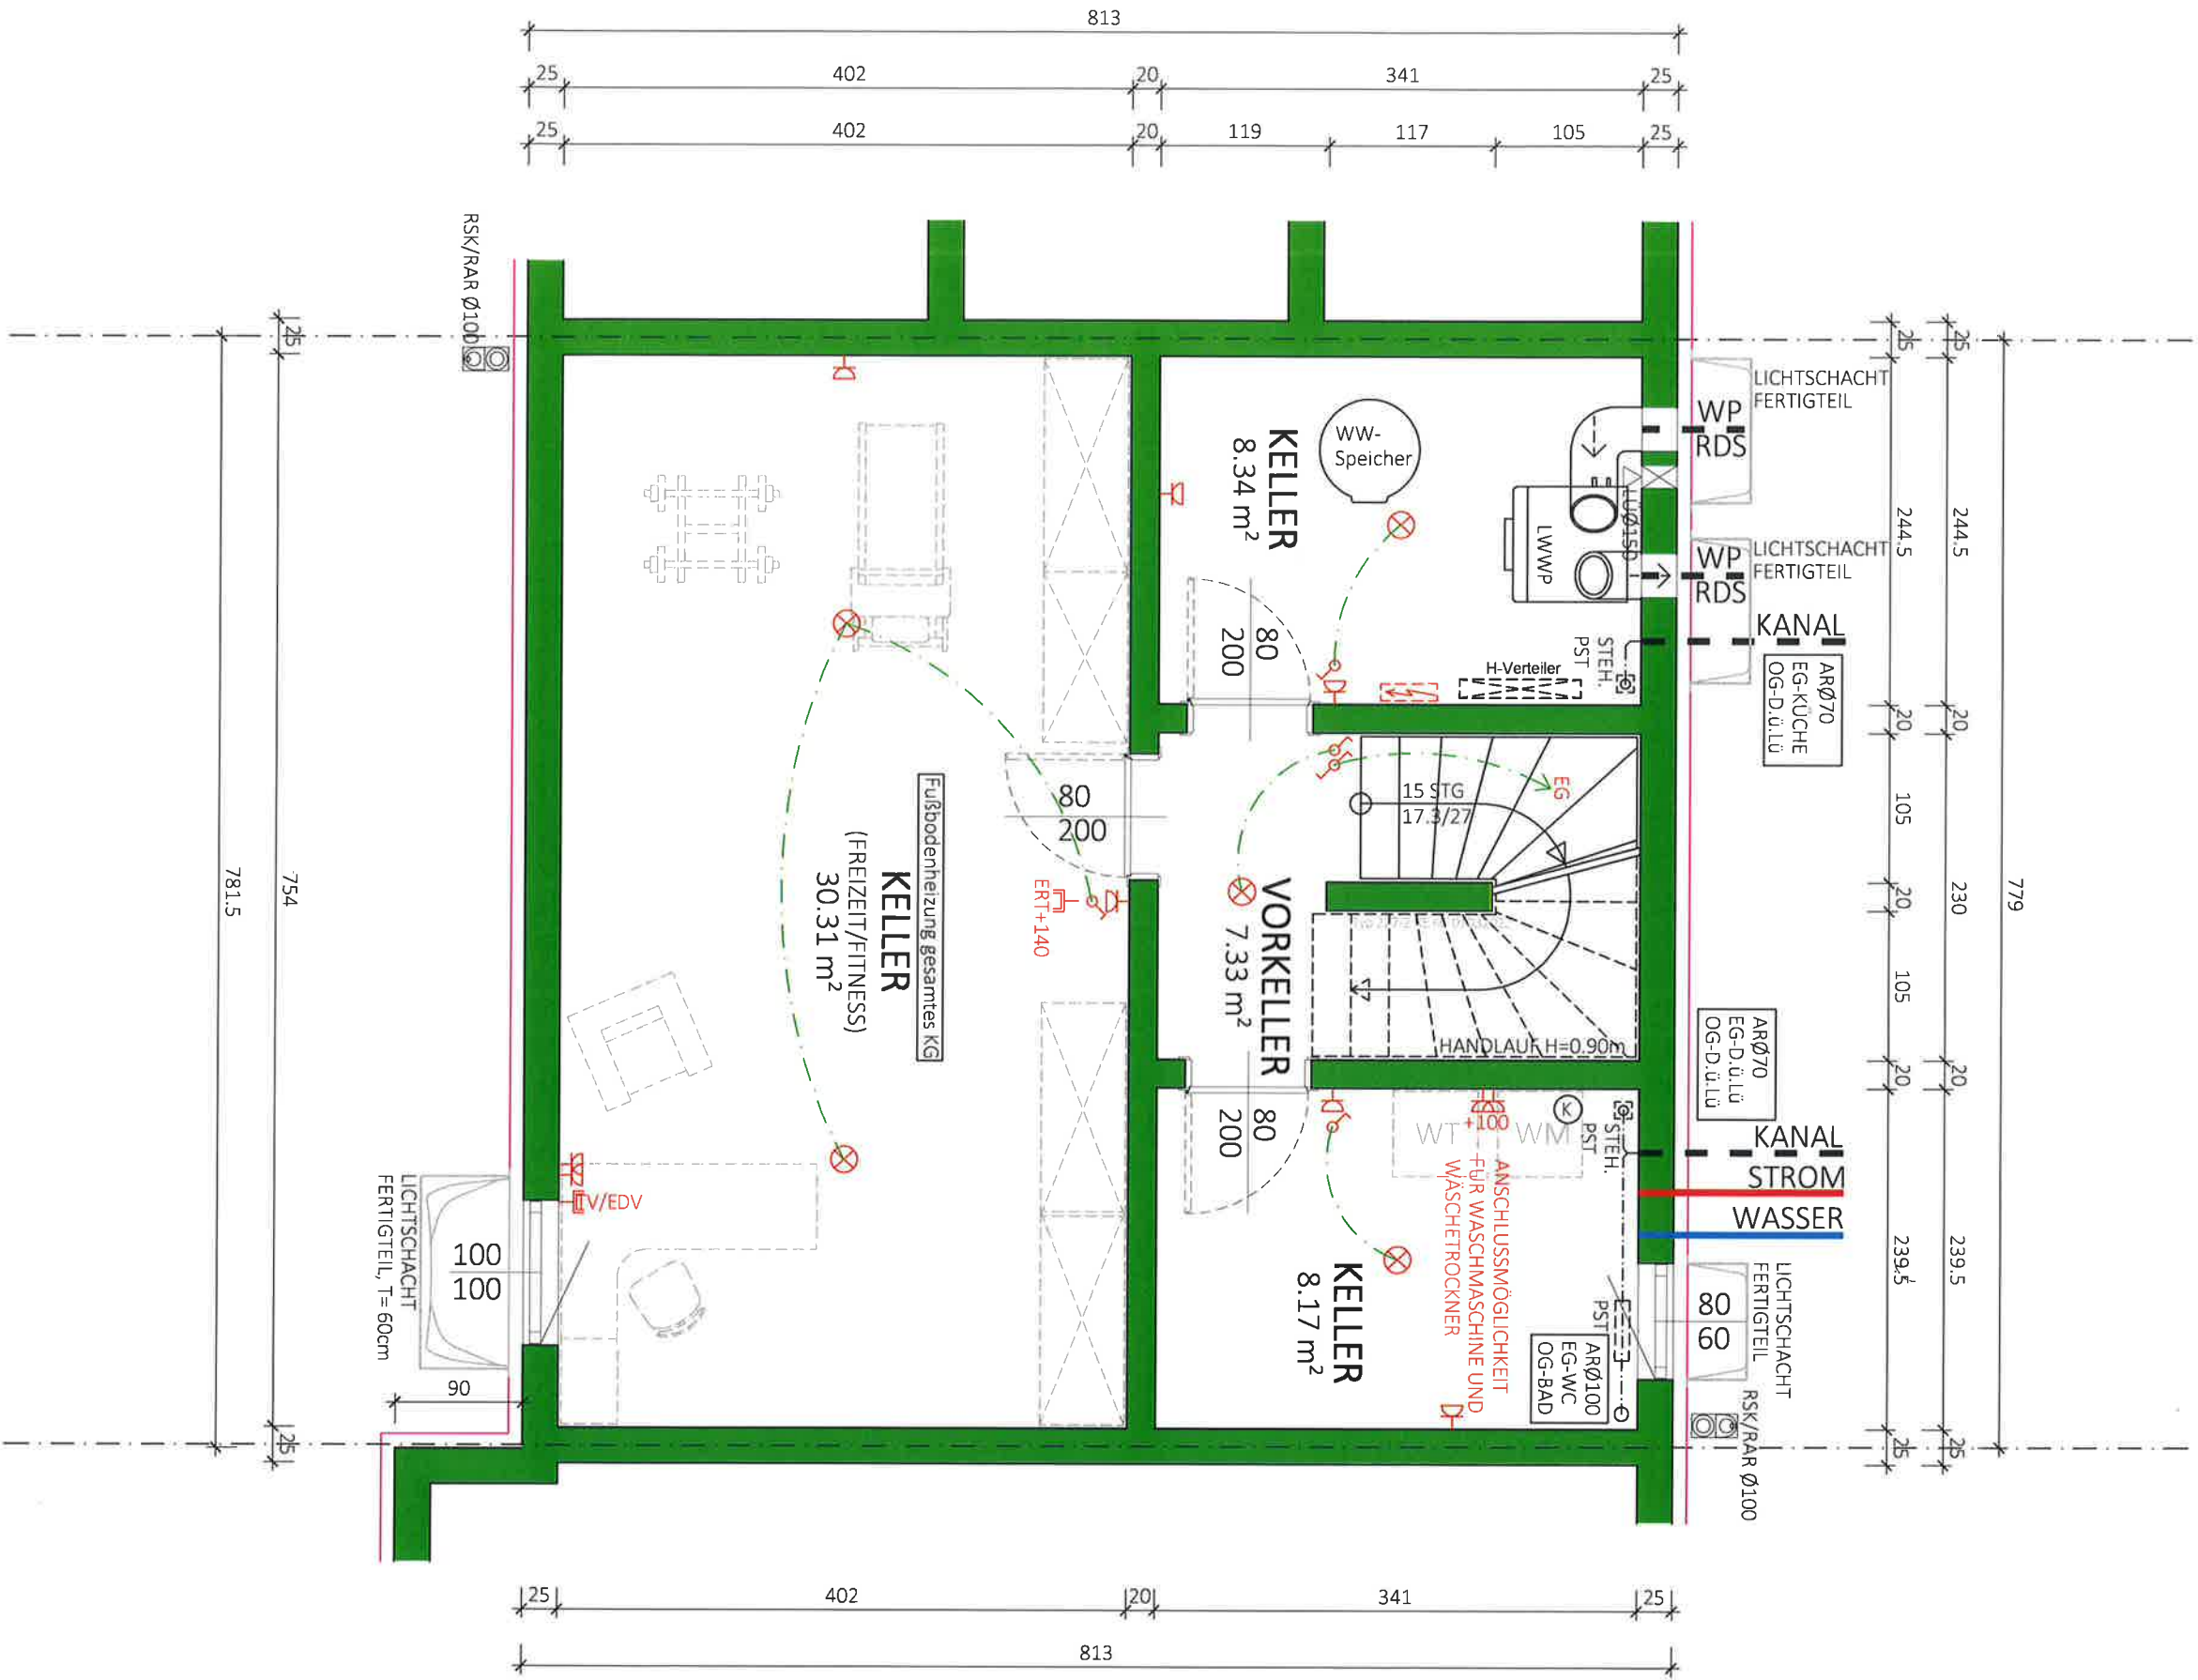

NF:
54.14 m²
BGF:
63.33 m²

Typ: SONDER

KELLER

VORABZUG

M = 1:50
Gez.: GT
Pfad: P:\PROJEKTE-ACA\22-033 KLOEPFERSTRASSE 12-14\GEBÄUDEMODUL\ESB-PLAN\NETOP 4
Plantitel: 22-033-00-SB-KG-TOP 4-KLOEPFERSTRASSE 12-14.DWG


Datum: 28.09.2022
Änderung: 25.11.2024
Freigabe: 25.11.2024

25.11.24

Vorabzug



Glorit
Bausysteme
GmbH
A-2301 Gross Enzersdorf
Gloritstraße 2
T: +43 2249 / 7090
W: glorit.at

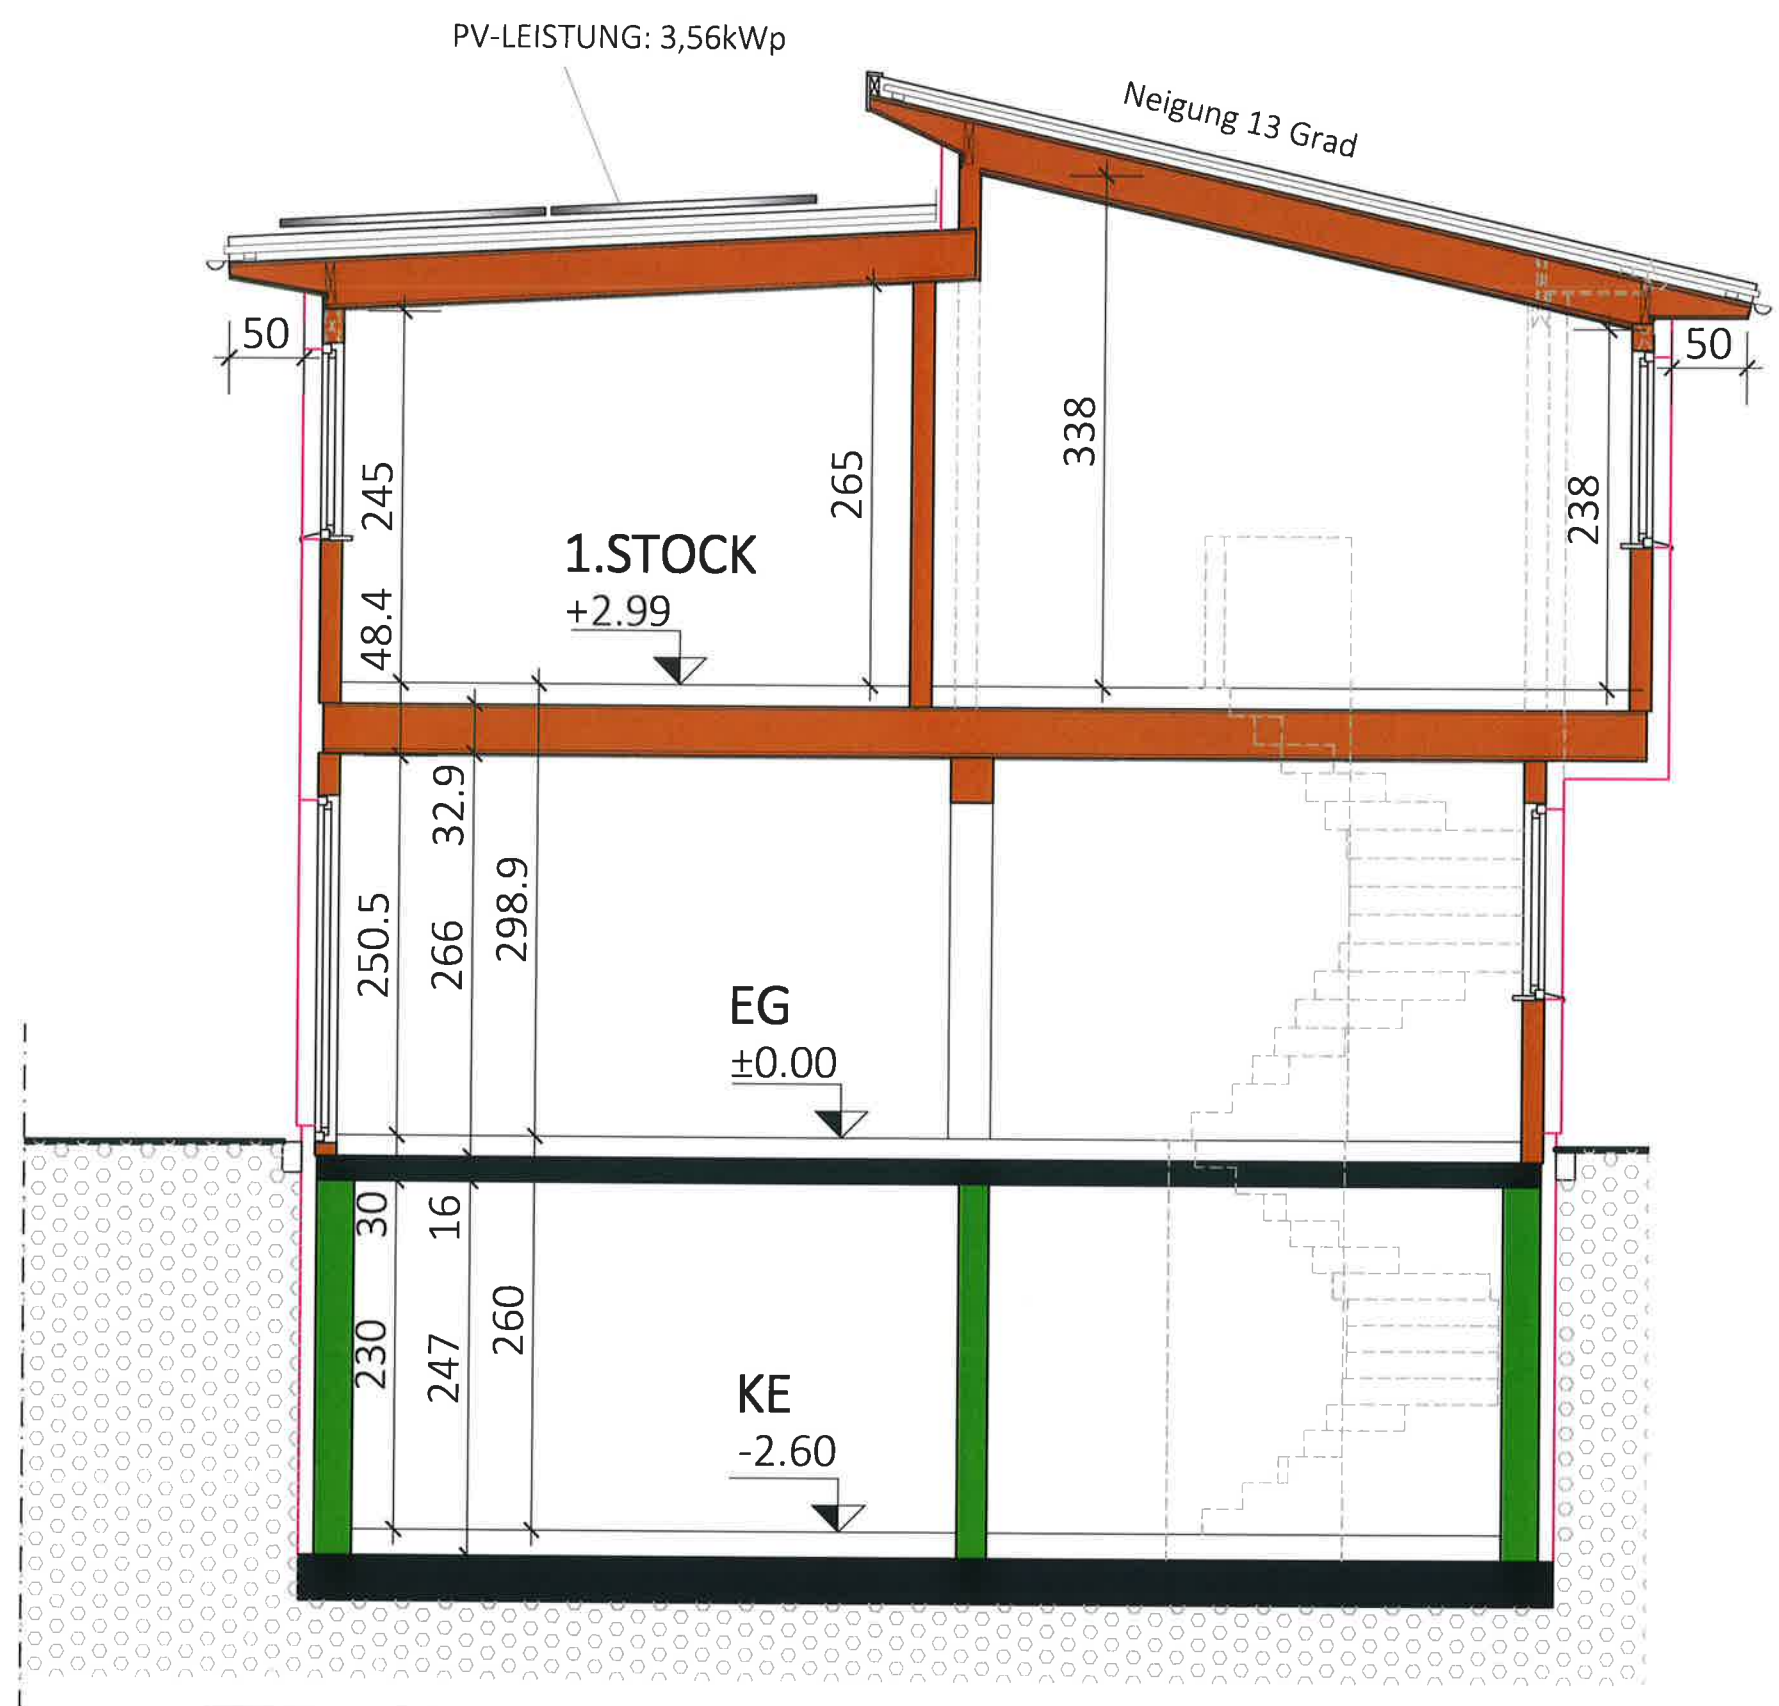


Typ:SONDER	
SCHNITT	
M = 1:50	VORABZUG
Gez: GT	Technische Änderungen vorbehalten
Pfad: P:\ PROJEKTE -ACA\22-033 KLOEPFERSTRASSE 12-14\GEBÄUDEMODULE\SB-PLÄNE\TOP2	Datum: 23.09.2022
Plantitel: 22-033-04-SB-SCHNITT-TOP2_KLOEPFERSTRASSE 12-14.DWG	Änderung: 29.05.2024 / 16.01.2025
	Freigabe: 27. JAN. 2025





Glorit
Bausysteme
GmbH

A-2301 Gross Enzersdorf
Gloritstraße 2

T: +43 2249 / 7090
W: glorit.at

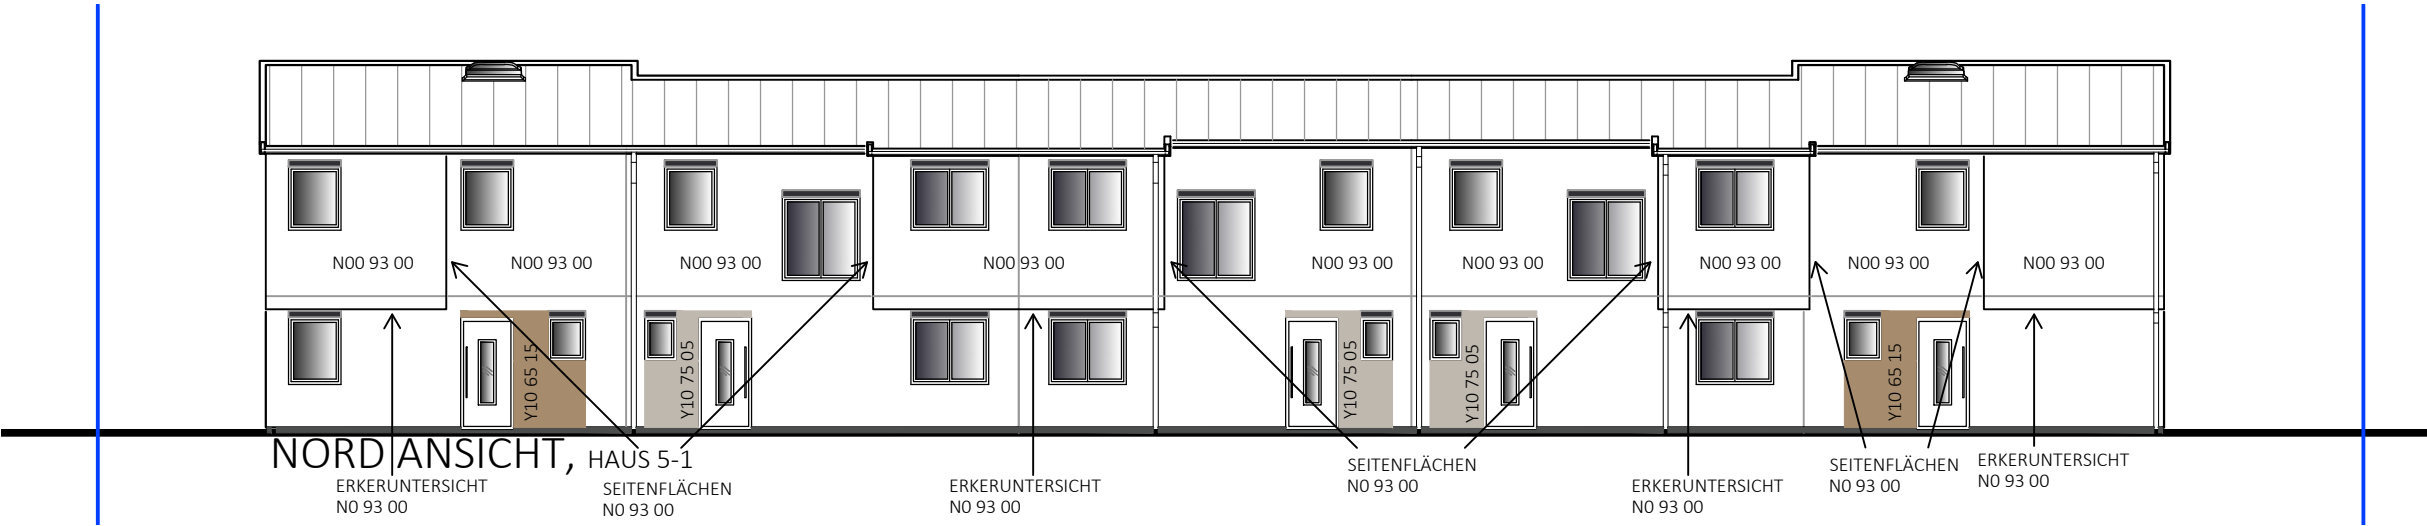

ORTGANGAUSFÜHRUNG

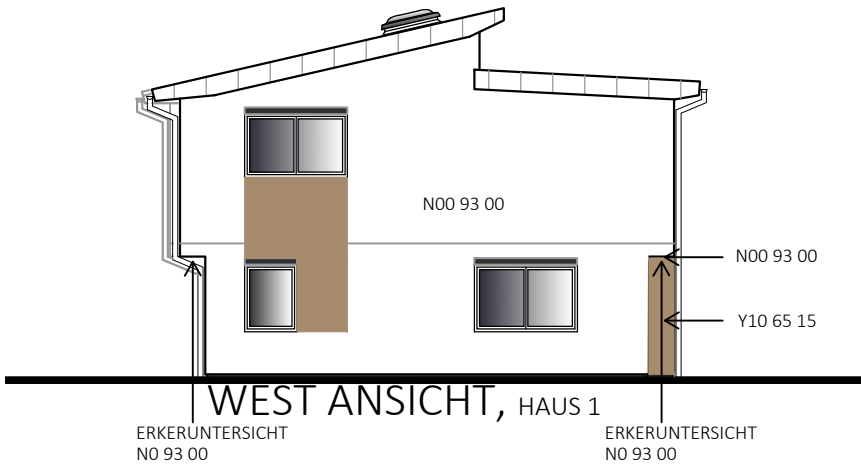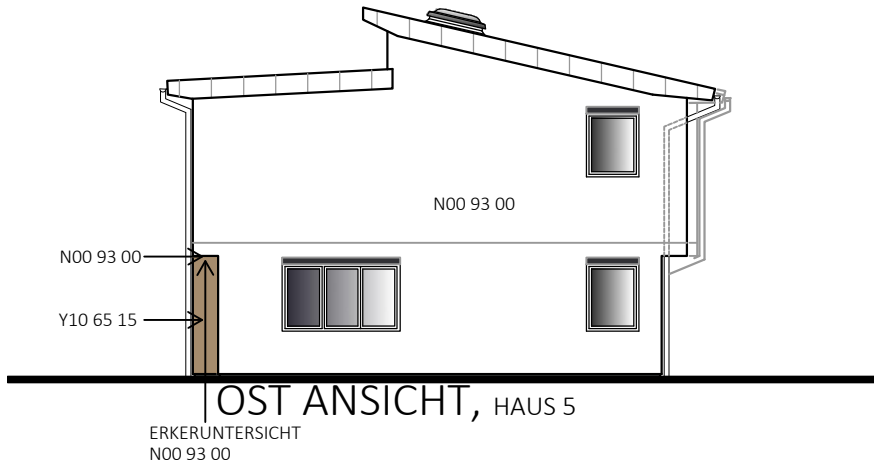

UNTERSICHTSCHALUNG: WEISS
VERBLECHUNG: RAL 9006
VERBLECHUNG TERRASSE: RAL 9016
ROLLÄDEN: KÄSTEN UND FÜHRUNGSSCHIENEN ANTHRAZIT,
BEHANG SILBER

SOCKEL: 15-200 TSR:33

Sto N00 93 00 

Sto Y10 65 15 

Sto Y10 75 05 

ACHTUNG: FARBE IMMER BIS ZUR OBERKANTE ROLLADENKASTEN ZIEHEN!

ACHTUNG: FARBE IMMER BIS ZUR OBERKANTE ROLLADENKASTEN ZIEHEN!

Typ:SONDER

ANSICHTEN

M = 1:150

Gez: GT

Pfad: P:_PROJEKTE -ACA\22-033 KLOEPFERSTRASSE 12-14\GEBÄUDEMODULE\SB-PLÄNE\TOP 1

Plantitel: 22-033-05-SB-ANSICHTEN-TOP1-5_KLOEPFERSTRASSE 12-14.DWG

VORABZUG

Technische Änderungen vorbehalten

Datum: 30.09.2022

Änderung: 14.05.2025/DM-KS

Freigabe intern

Freigabe Kunde:

G

GLORIT

DAS 1. HAUS AM PLATZ

Glorit Bausysteme GmbH

A-2301 Gross Enzersdorf Gloritstraße 2

T: +43 2249 / 7090 W: glorit.at

Geprüft

Geprüft

Geprüft