
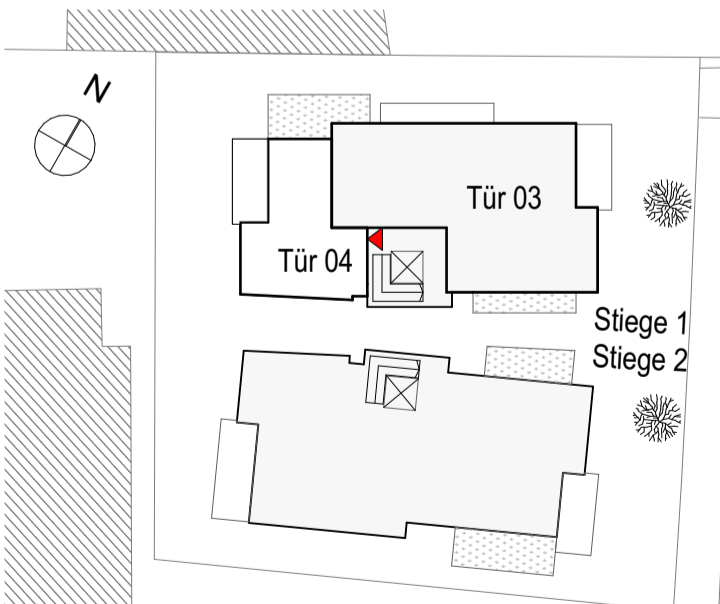


| | |
|---------------|----------------------|
| Tür 04 | Stiege 1 |
| WNFL | 50,23 m ² |
| Terrasse | 13,12 m ² |

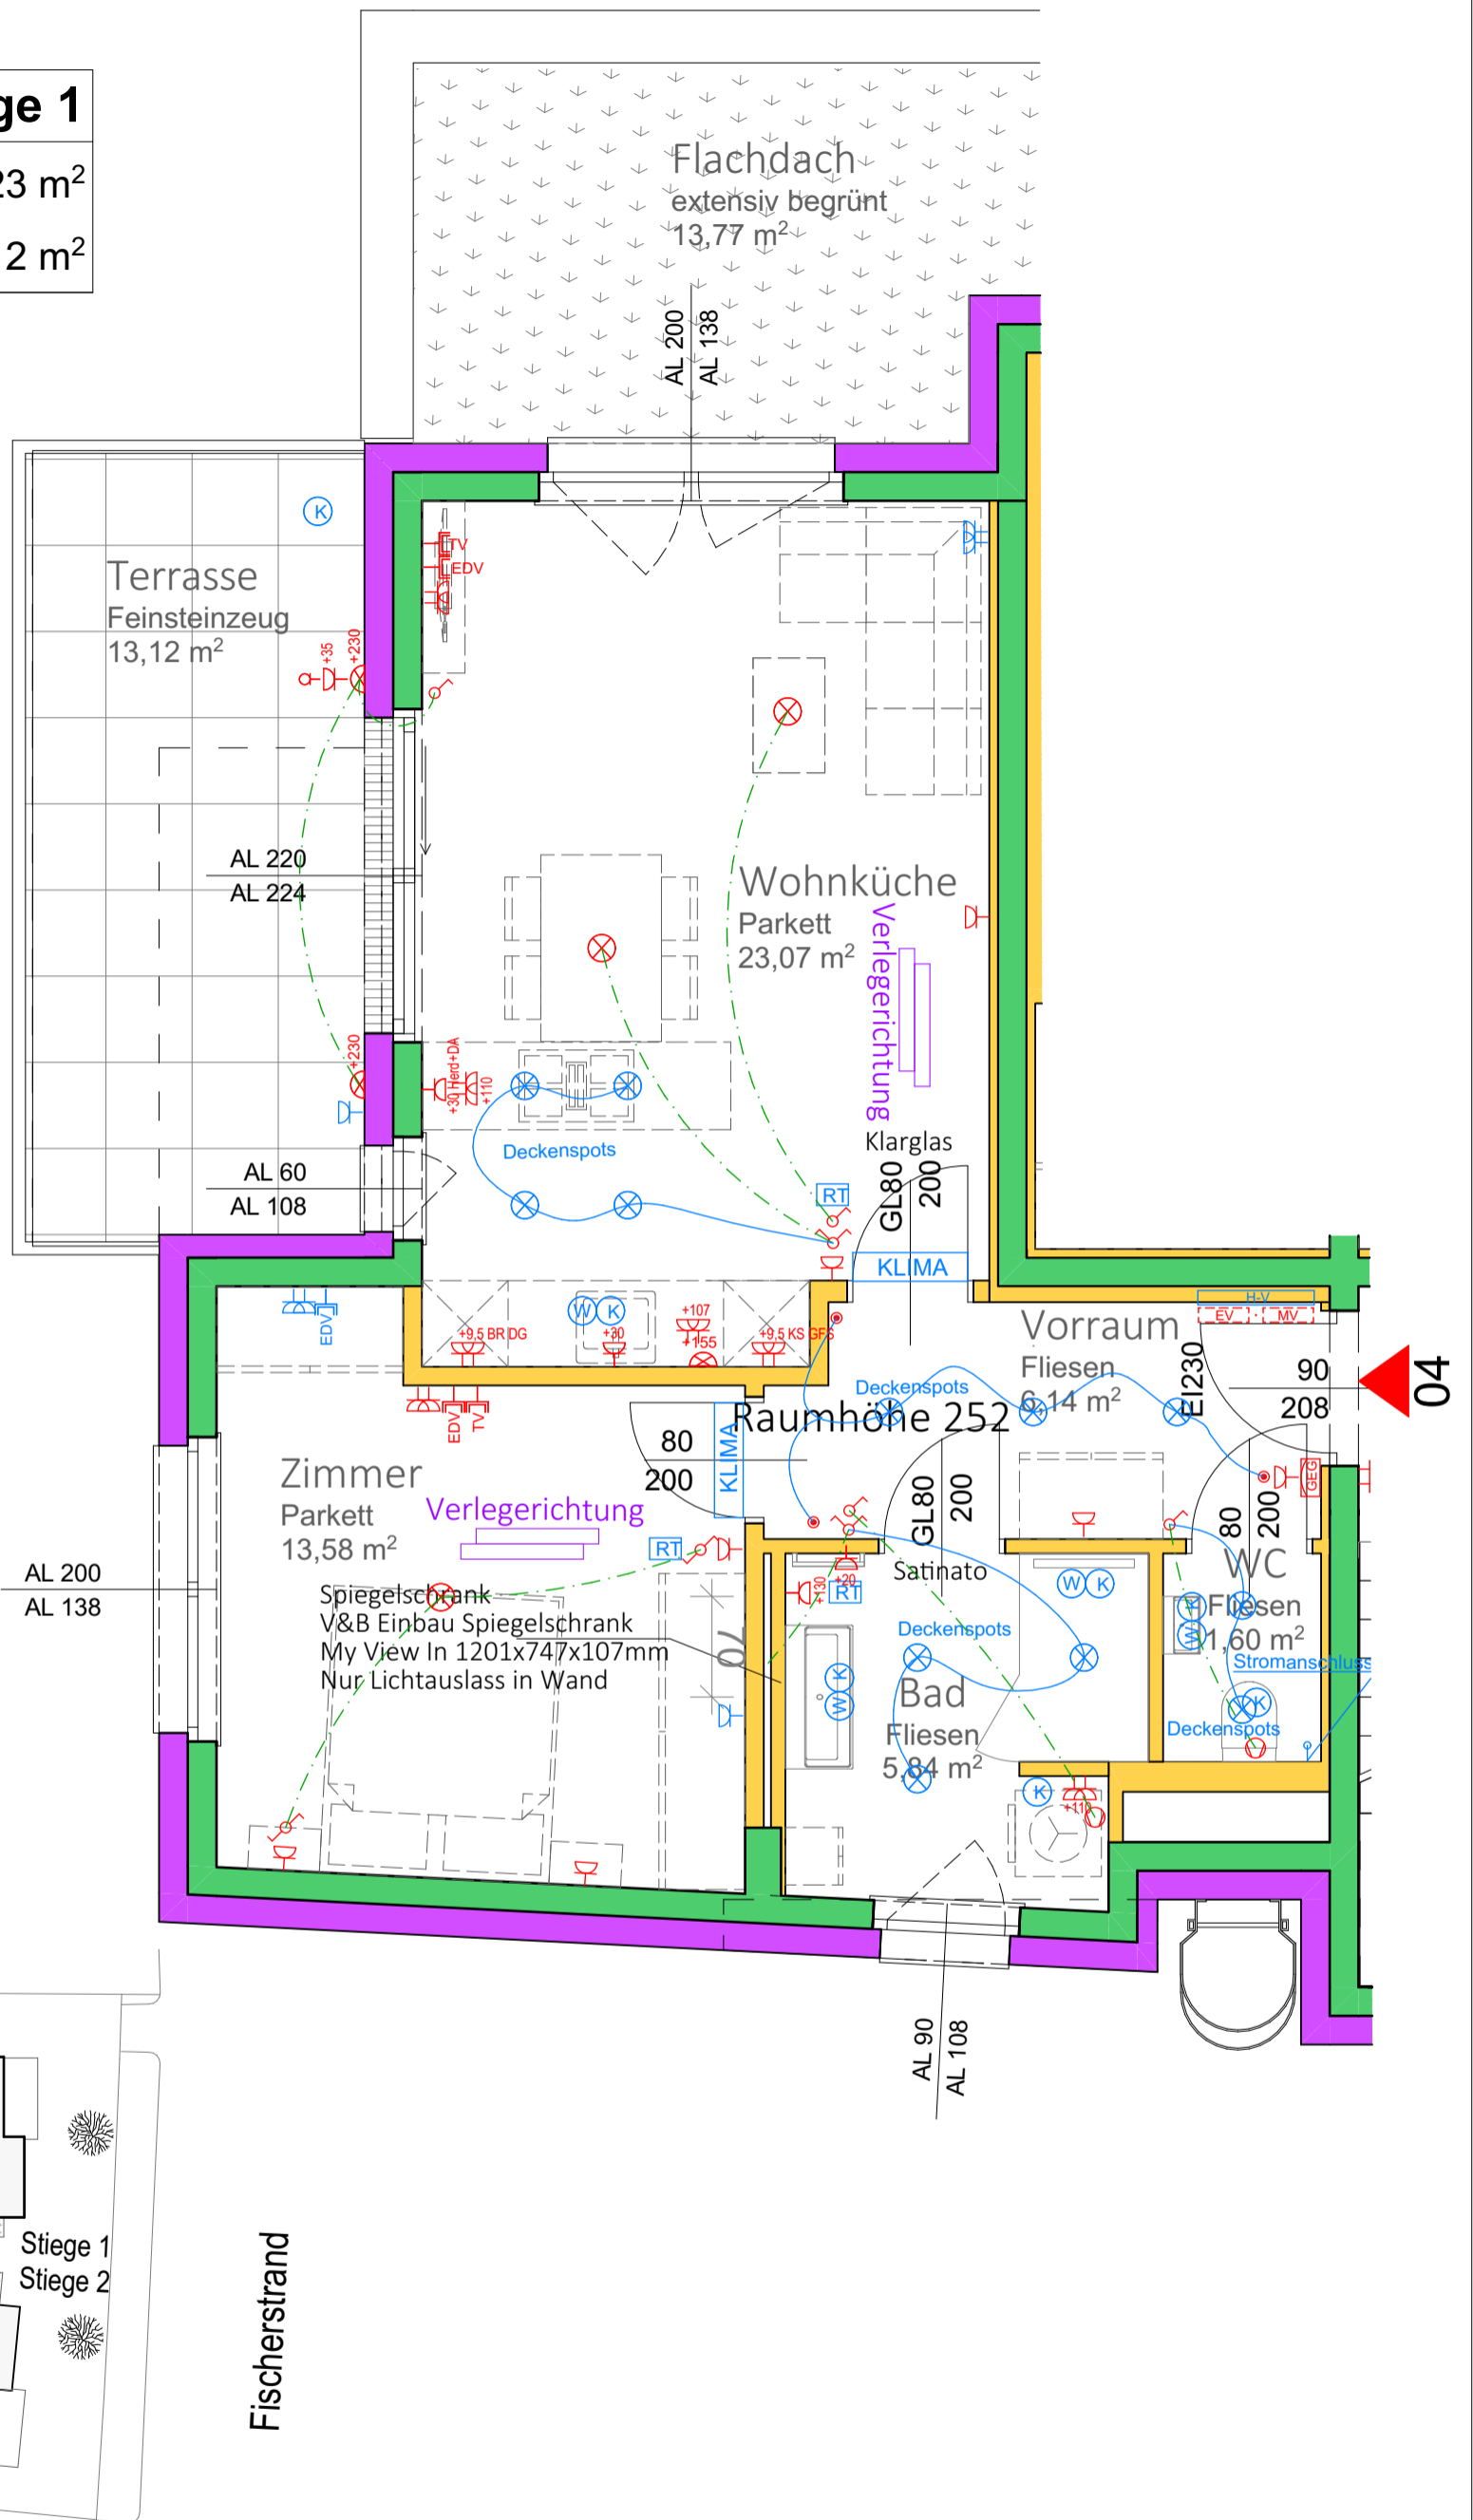

Hinweis: Die Flächenangaben im Verkaufsplan basieren auf dem derzeitigen Stand der Planung. Durch Erfordernisse der Statik und Haustechnik kann es zu Änderungen der Grundrisse (Flächen) kommen.

VERKAUFSPLAN
TECHNISCHE ÄNDERUNGEN VORBEHALTEN

Architekt: architekt werner hackermüller diplomingenieur TUwien
Plannummer: 18-022_fisch4_VP_Stiege 1_Tür 04

Pfad: H:\Projekte laufend\22FISCH4\22FISCH4 04 Planung\22FISCH4 P2\22f4 PP aktuell.pln

Stiege 1 / 1.Stock

Tür 04

GEZ: ak, aki
Datum: 18.10.2019
Änderung: 09.11.2020

Glorit Bausysteme GmbH

A-2301 Gross Enzersdorf
Gloritstraße 2

T: +43 2249 7090
W: glorit.at