


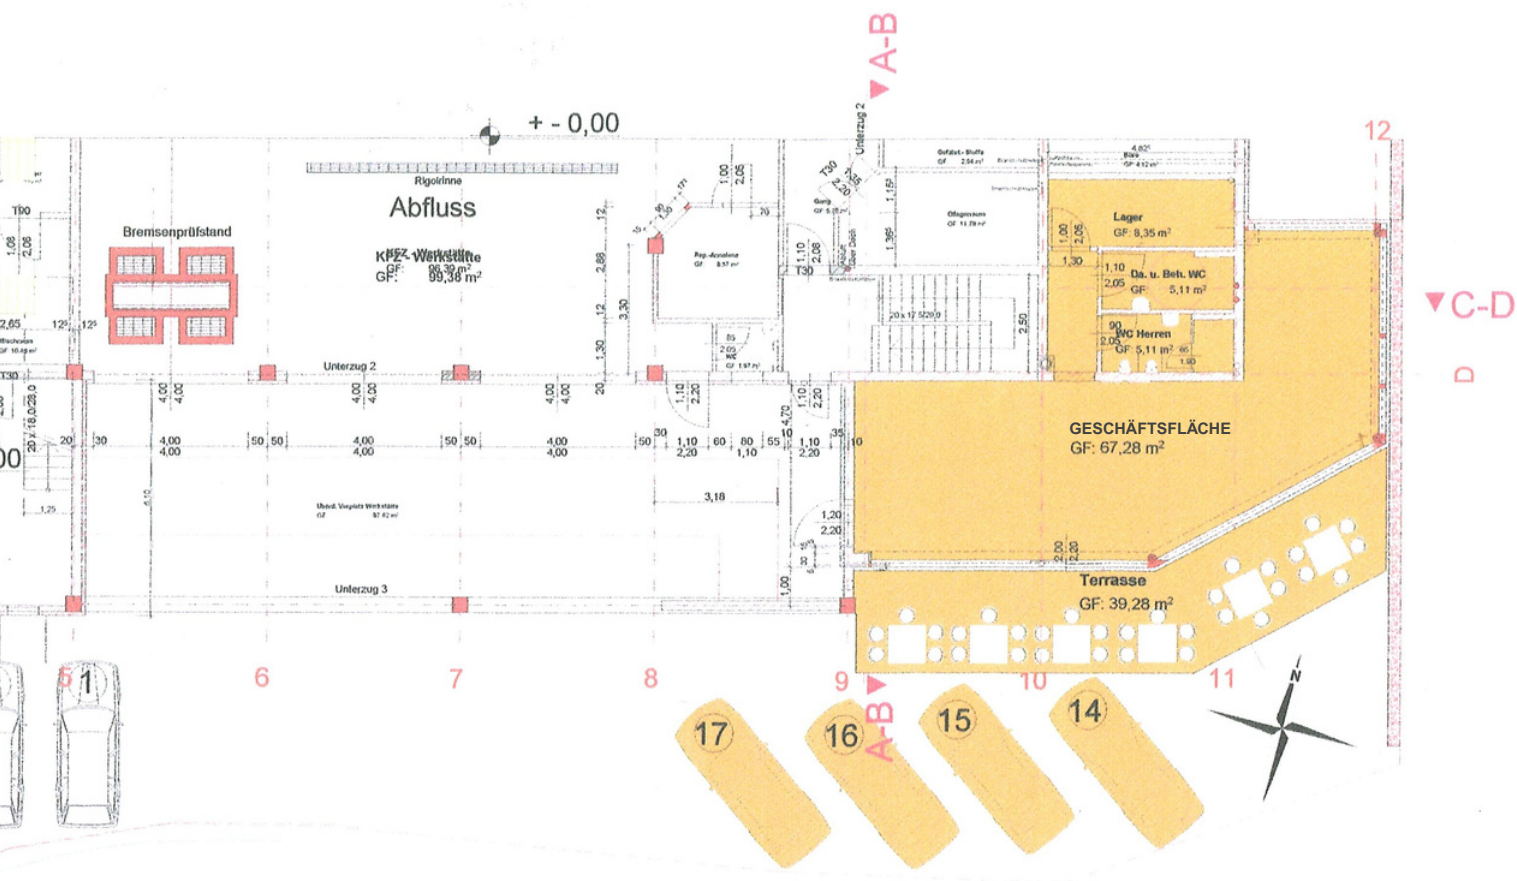

Waldeben 3
6133 Weerberg

Nutzflächen u. Parkplätze GESCHÄFTSFLÄCHE
Grundriss Erdgeschoss

Parkplätze 8-17 - GESCHÄFTSFLÄCHE

