


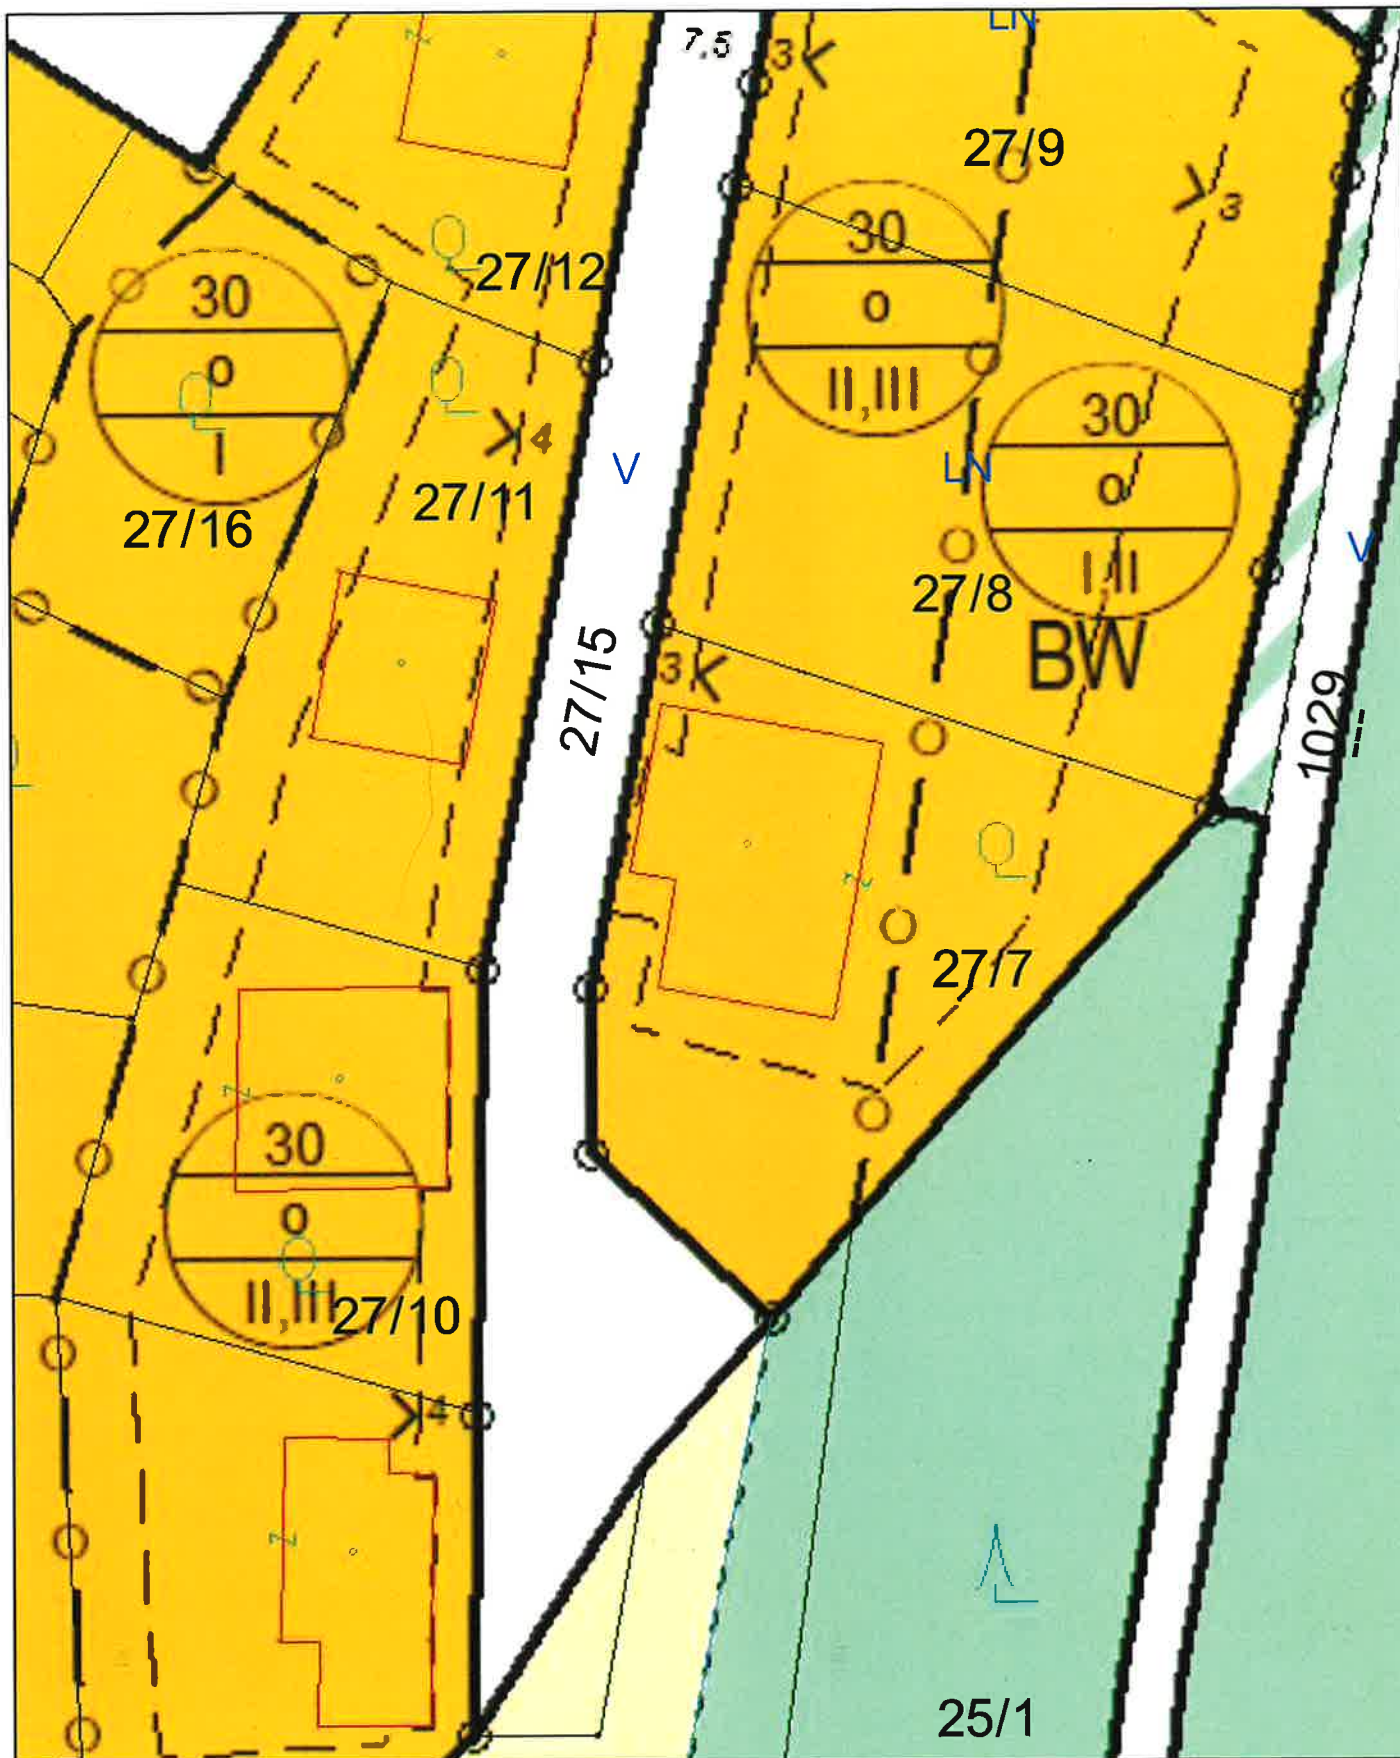

# Lageplan

## Gemeinde Puchenstuben

3214 Puchenstuben, Christian Haller Straße 1  
Tel: 02726/238  
e-Mail: [gemeinde@puchenstuben.gv.at](mailto:gemeinde@puchenstuben.gv.at)



Plotdatum: 17.02.2026  
Maßstab (im Original): 1:500  
Erstellt durch Anwender:  
Henriette Deuretzbacher\_Puchenstuben

Copyright: DKM - (c) Bundesamt für Eich-und Vermessungswesen  
HINWEIS: Rechtsanspruch aus dieser Darstellung nicht ableitbar!

