ERDGESCHOSS

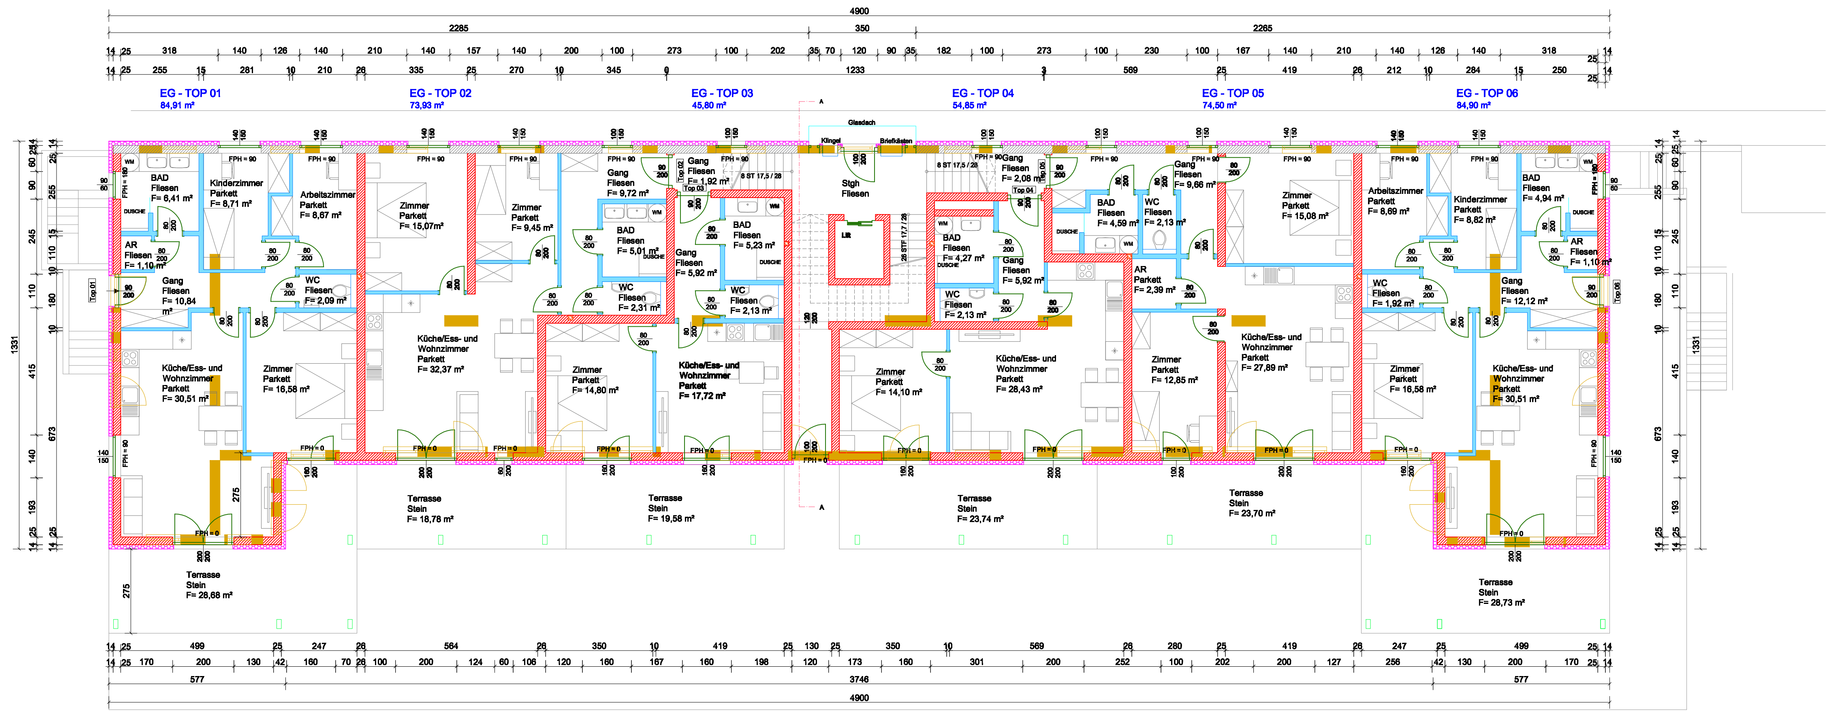

1. OBERGESCHOSS

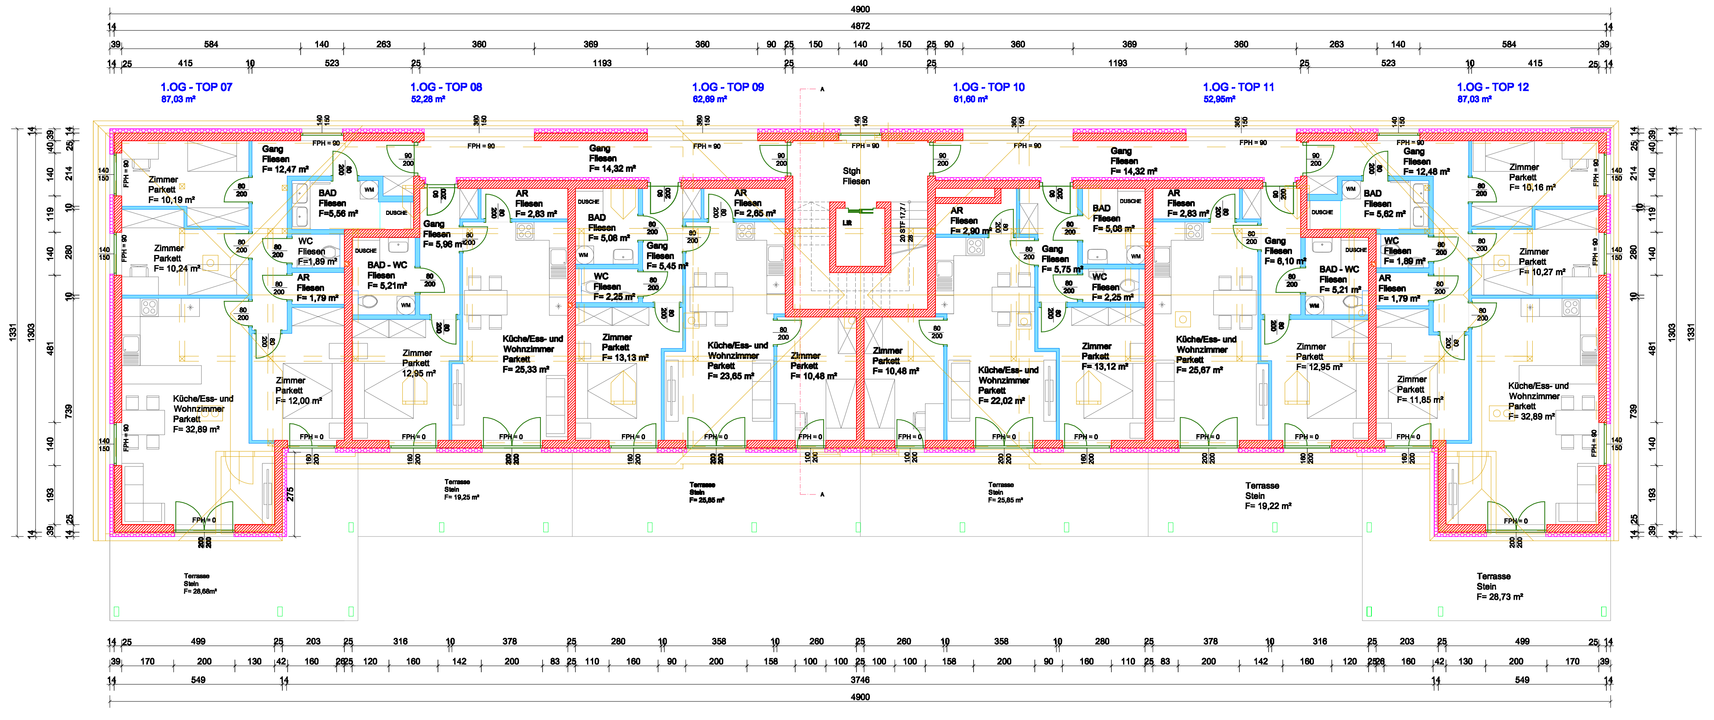

DACHGESCHOSS

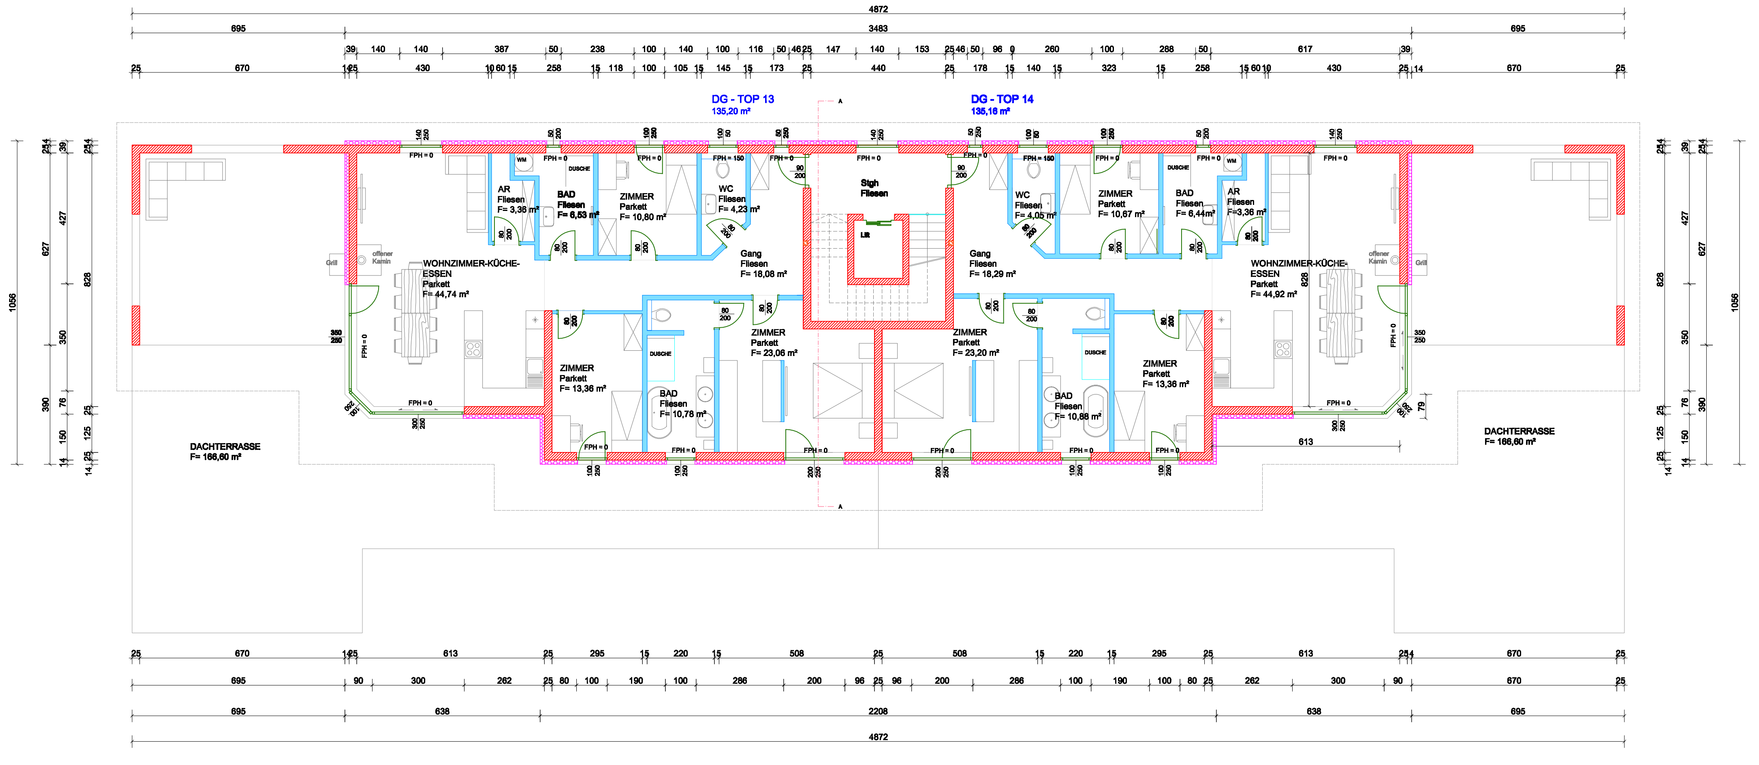

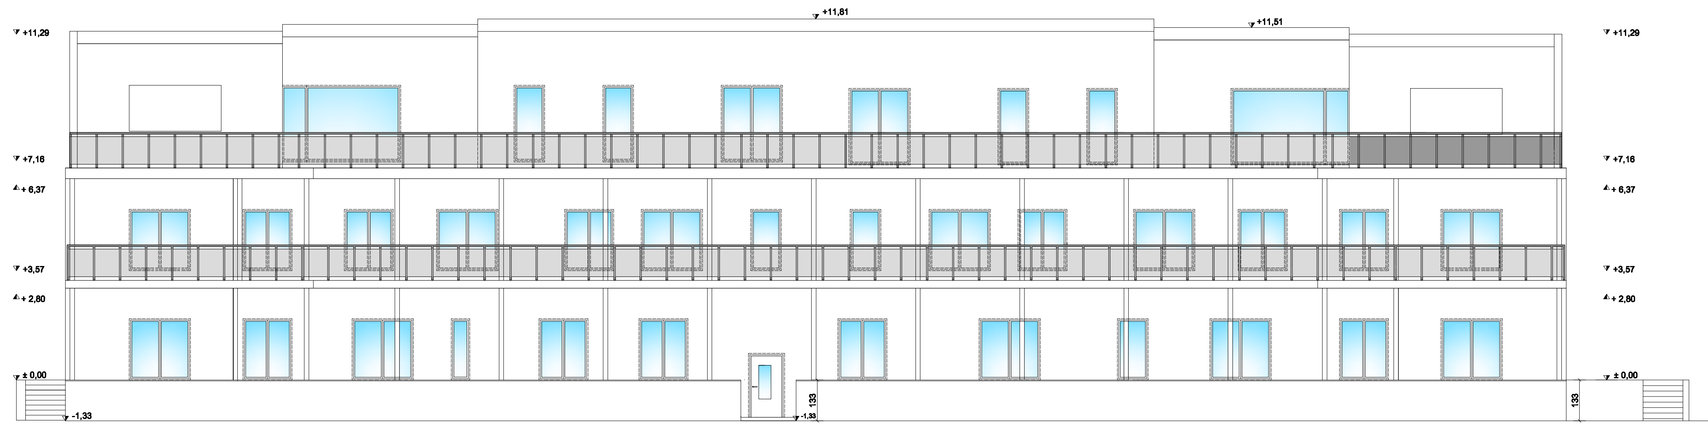

Ansicht Nord-West

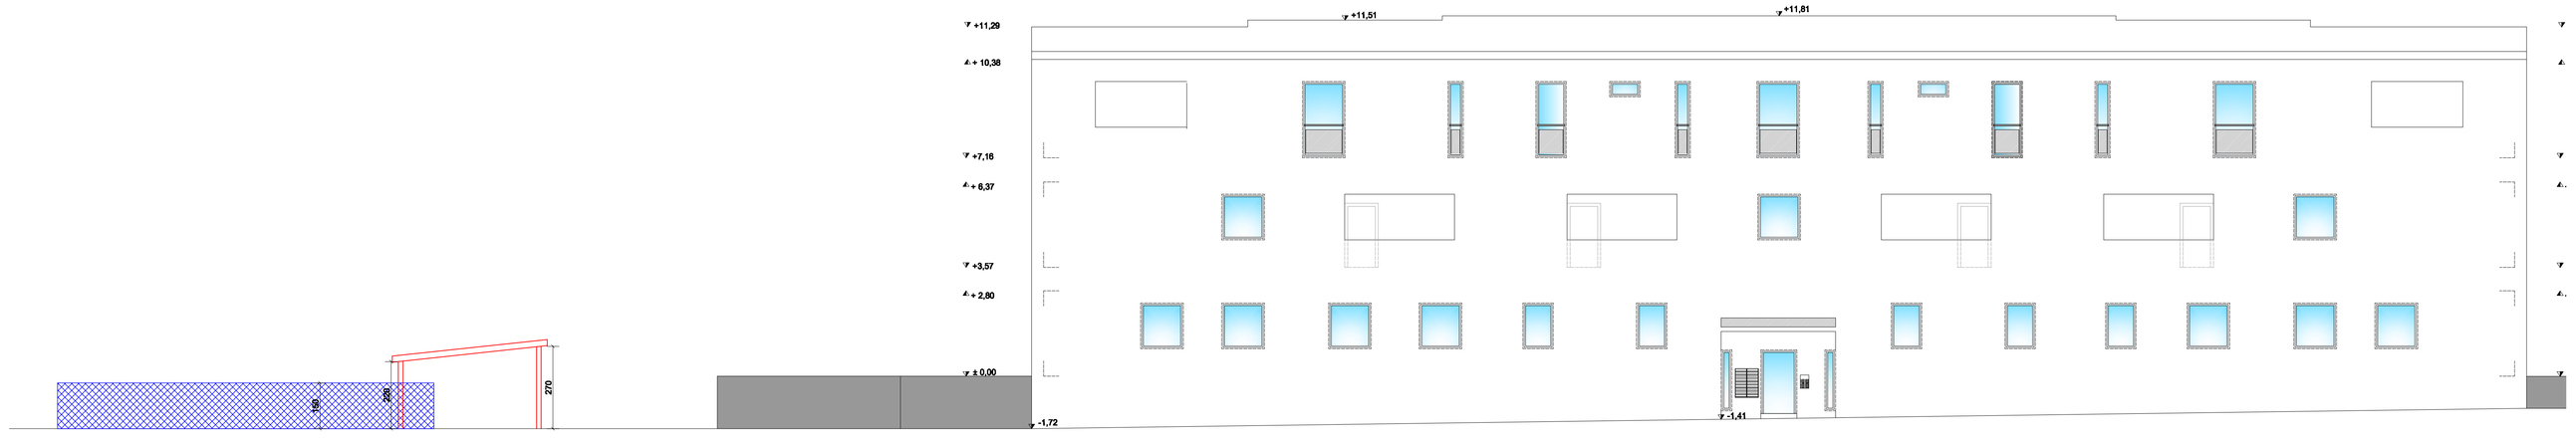

Ansicht Süd - Ost

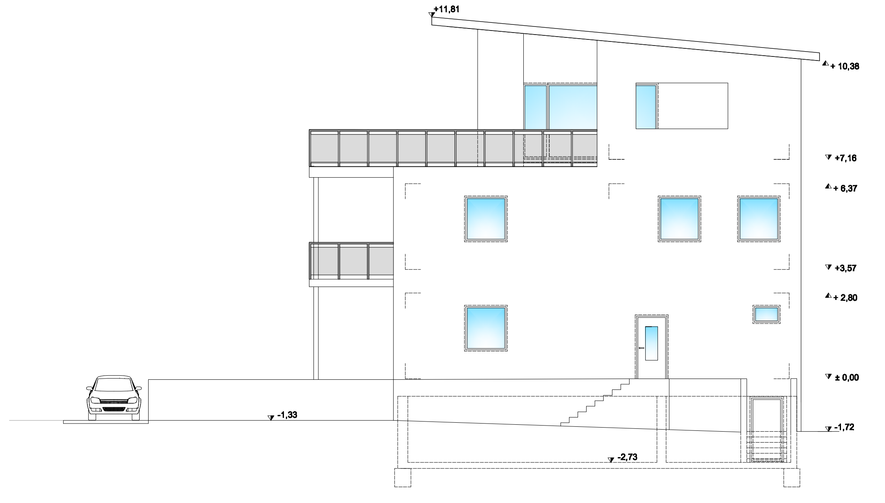

Ansicht Süd-West

Schnitt

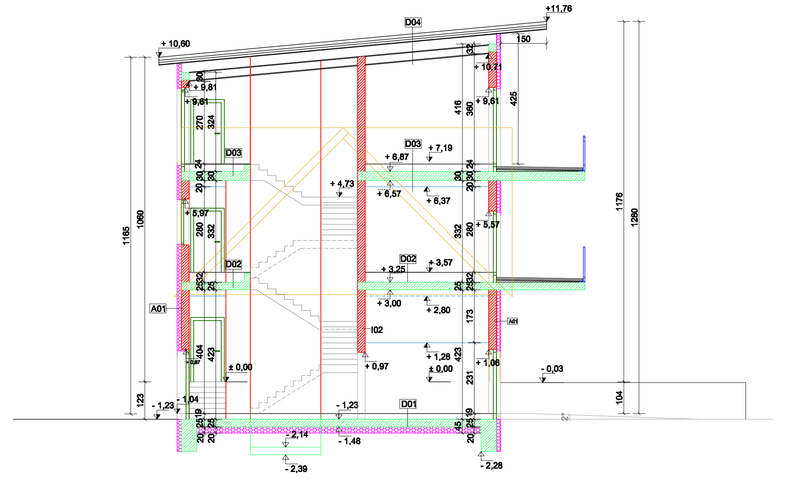

DD1

1,5 cm	Bodenbelag
7,0 cm	Estrich-Fußbodenheißung
3,0 cm	Trittschalldämmung
-	PE-Folie
7,0 cm	Beschüttung
25,0 cm	Betonplatte
20,0 cm	XPS-Dämmung

DD2

1,5 cm	Bodenbelag
7,0 cm	Estrich-Fußbodenheißung
3,0 cm	Trittschalldämmung
-	PE-Folie
20,0 cm	Beschüttung
25,0 cm	Betonplatte

DD3

1,5 cm	Bodenbelag
7,0 cm	Estrich-Fußbodenheißung
3,0 cm	Trittschalldämmung
-	PE-Folie
12,0 cm	Beschüttung
30,0 cm	Betonplatte

DD4

0,5 cm	Foliendach
3,0 cm	Schalung
5,0 cm	Lattung
-	Unterdachbahn
3,0 cm	Schalung
29,0 cm	Sparren + Zwischendämmung
-	Dampfbremse
2,5 cm	Brandschutzverkleidung REI 60

DI01

1,3 cm	GK-Platte
7,4 cm	Metall
1,3 cm	GK-Platte

DI02

1,5 cm	Innenputz
20 - 25 cm	HLZ
1,5 cm	Innenputz

DA01

1,5 cm	Innenputz
25,0 cm	HLZ
14,0 cm	EPS
0,5 cm	Reibputz

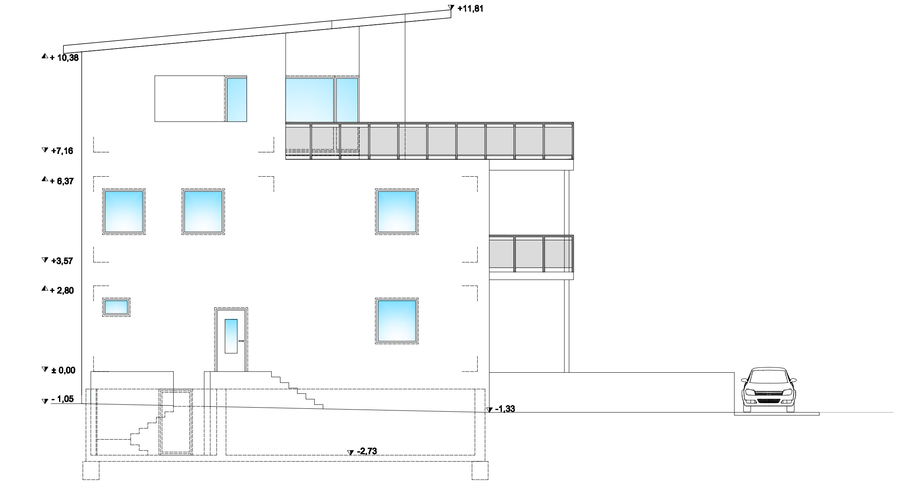

Ansicht Nord - Ost

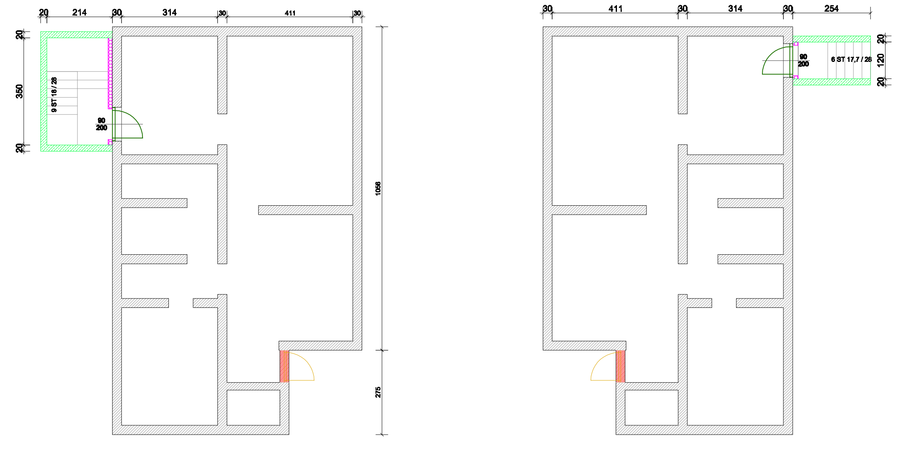

KELLERGESCHOSS

EINREICHPLA

Errichtung von einem Wohnhaus
Margarethengasse 3, 8570 Voitsberg
KG-Nr. 63369; KG Name: Voitsberg Vorstadt; Grundstücksnummer: 404/ 4
Grundbuchnummer: 63369; Einlagezahl: 1119

Bauwerber	Grundeigentümer
RSF Anlagen und Objektverwaltungs Ges.m.b.H. Dorotheergasse 22 / II / 4. 1010 Wien Zweigniederlassung Graz: Kärntnerstrasse 469. 8054 Graz	RSF Anlagen und Objektverwaltungs G Dorotheergasse 22 / II / 4. 1010 Wien weitere Eigentümer siehe Beilage
Planverfasser	Bauführer

Grundrisse: KG, EG, OG1, DG
Schnitt, Ansichte

Planinhalt	
1:100	13.12.2022
	Datum