


GLANCE Salzburg - Alt Lieferung

LAGE

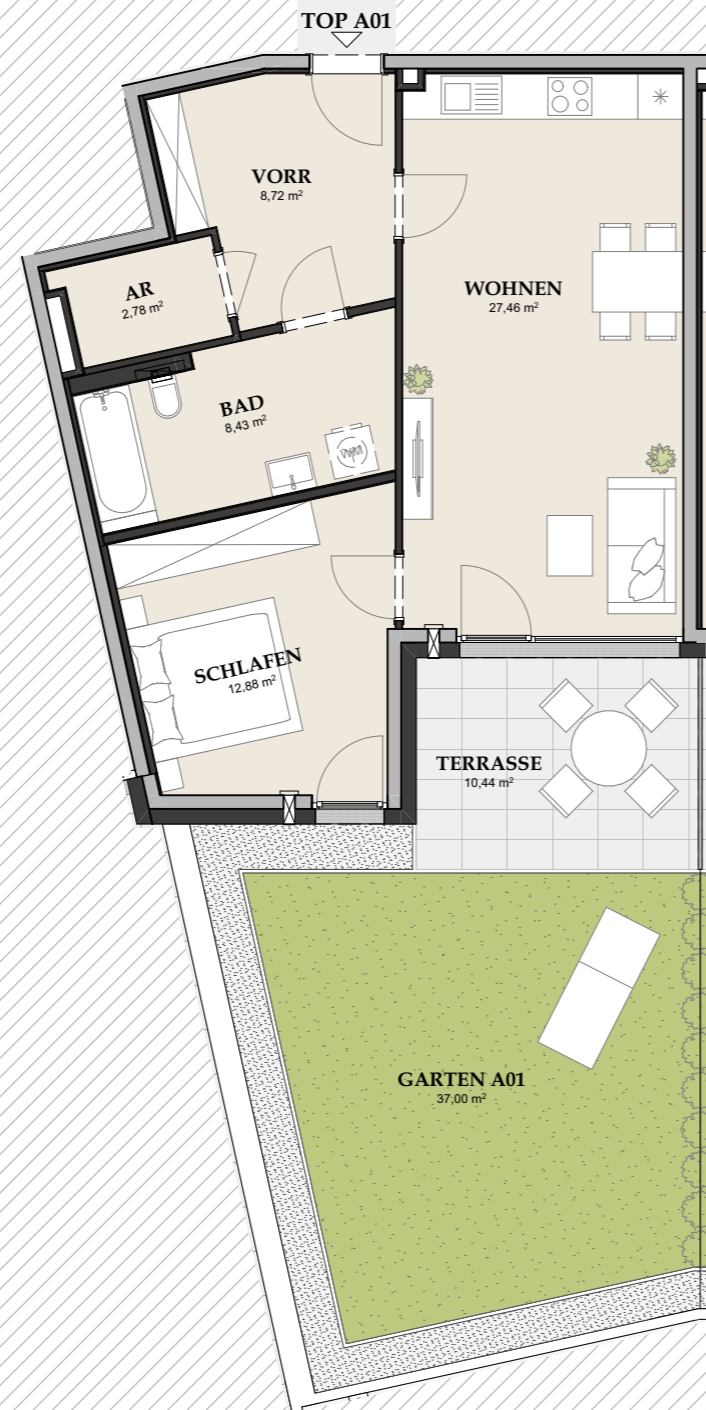

TOP A01 / 1.OG

AR		2,78
BAD		8,43
SCHLAFEN		12,88
VORR		8,72
WOHNEN		27,46
WOHNFLÄCHE		60,27 m²
1. OBERGESCHOSS	GARTEN A01	ca. 37,00
1. OBERGESCHOSS	TERRASSE	10,44

Planstand 30.01.2025

Maßstab 1:100 |0m | 2m | 4m|

Diese Abbildung ist eine schematische Darstellung. Gültig ist das Natur-, Rohbaumaß. Möblierung gemäss Vorschlag des Bauträgers.

* 10 Zusatzpunkte laut Richtlinie Barrierefreiheit zur Wohnbauförderung sind für dieses Top eingehalten!