


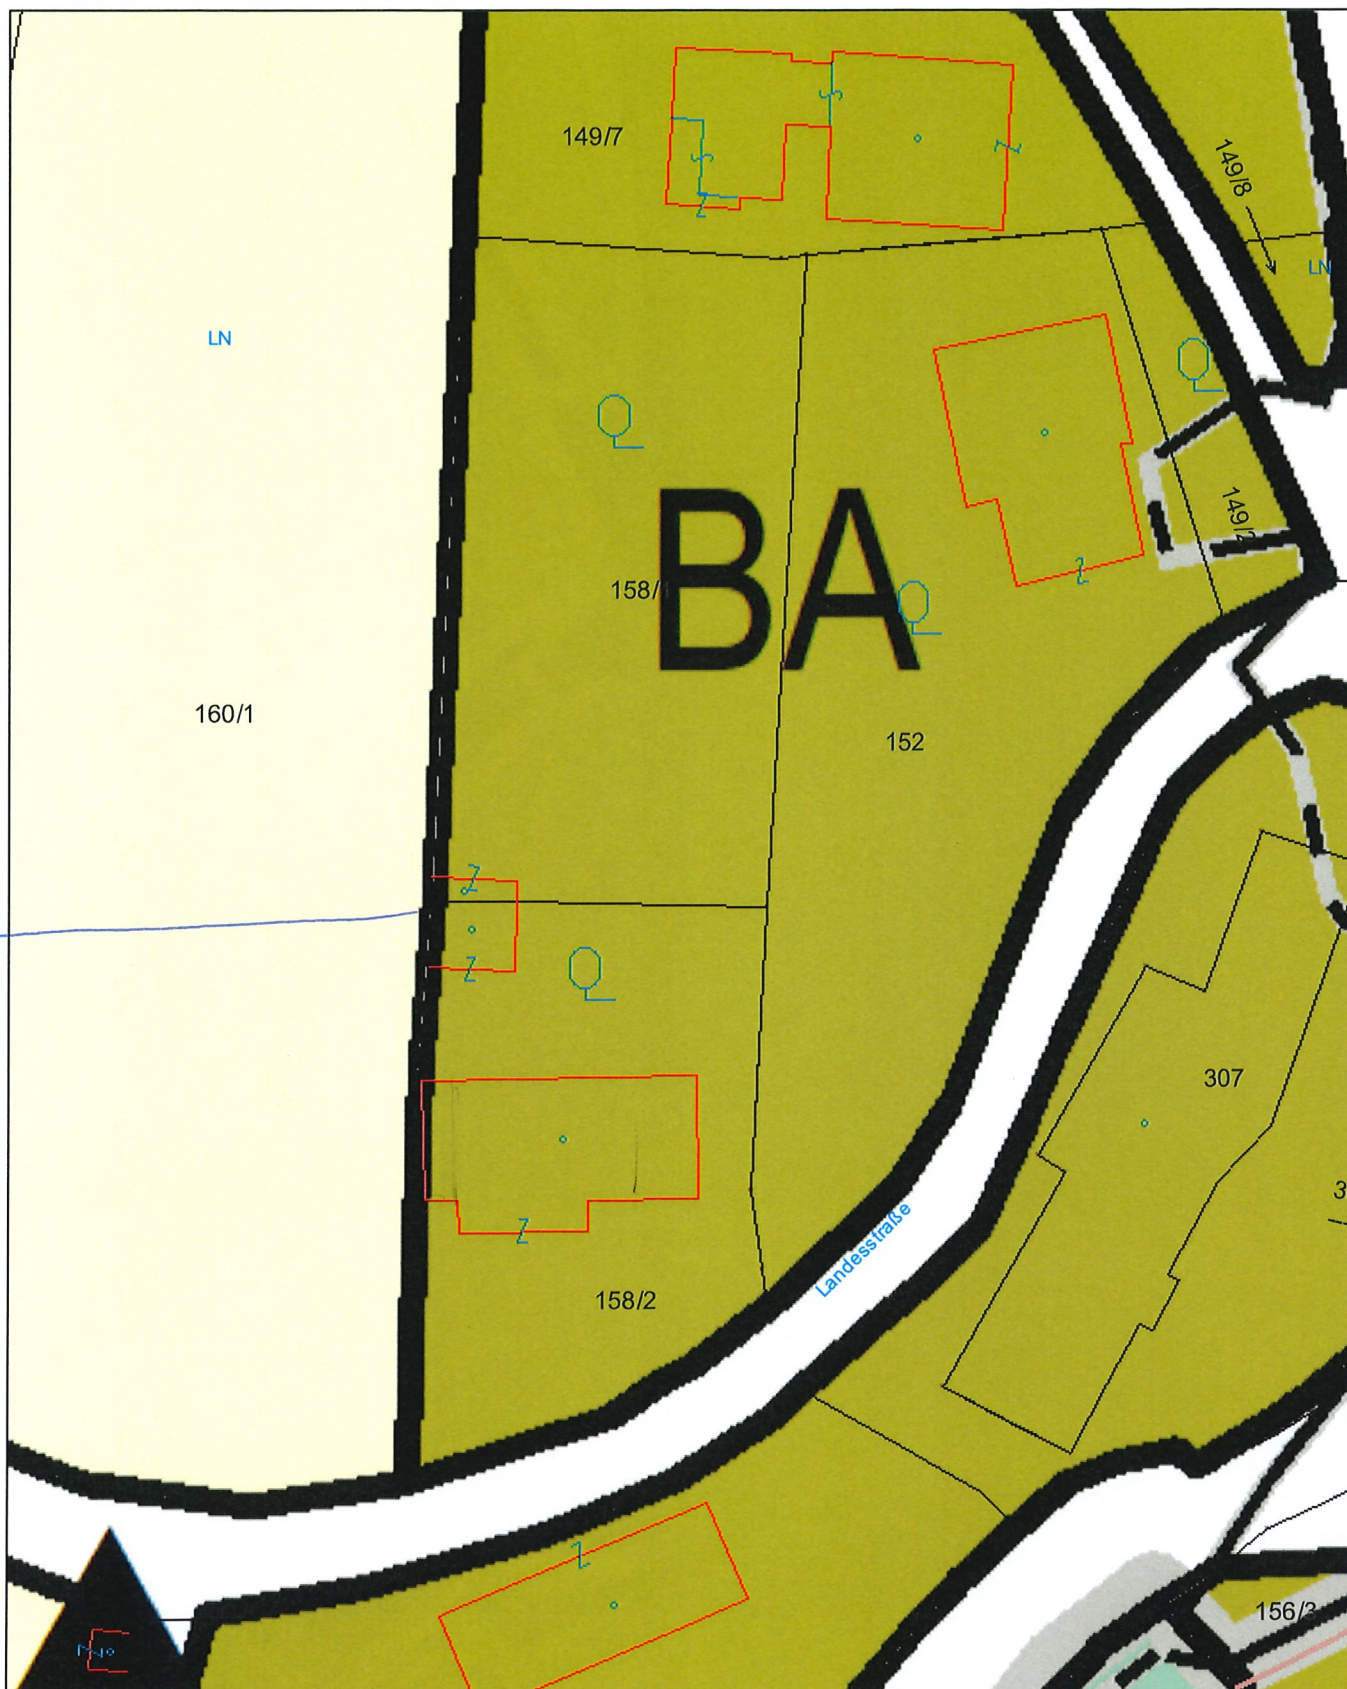

Lageplan

Marktgemeinde Leiben
 3652 Leiben, Hauptstraße 34
 Tel: 02752/70042
 e-Mail: info@leiben.gv.at



Plotdatum: 01.10.2026
 Maßstab (im Original): 1:500
 Erstellt durch Anwender:
 Karina Fuchs_Leiben

Copyright: DKM - (c) Bundesamt für Eich- und Vermessungswesen
 HINWEIS: Rechtsanspruch aus dieser Darstellung nicht ableitbar!

