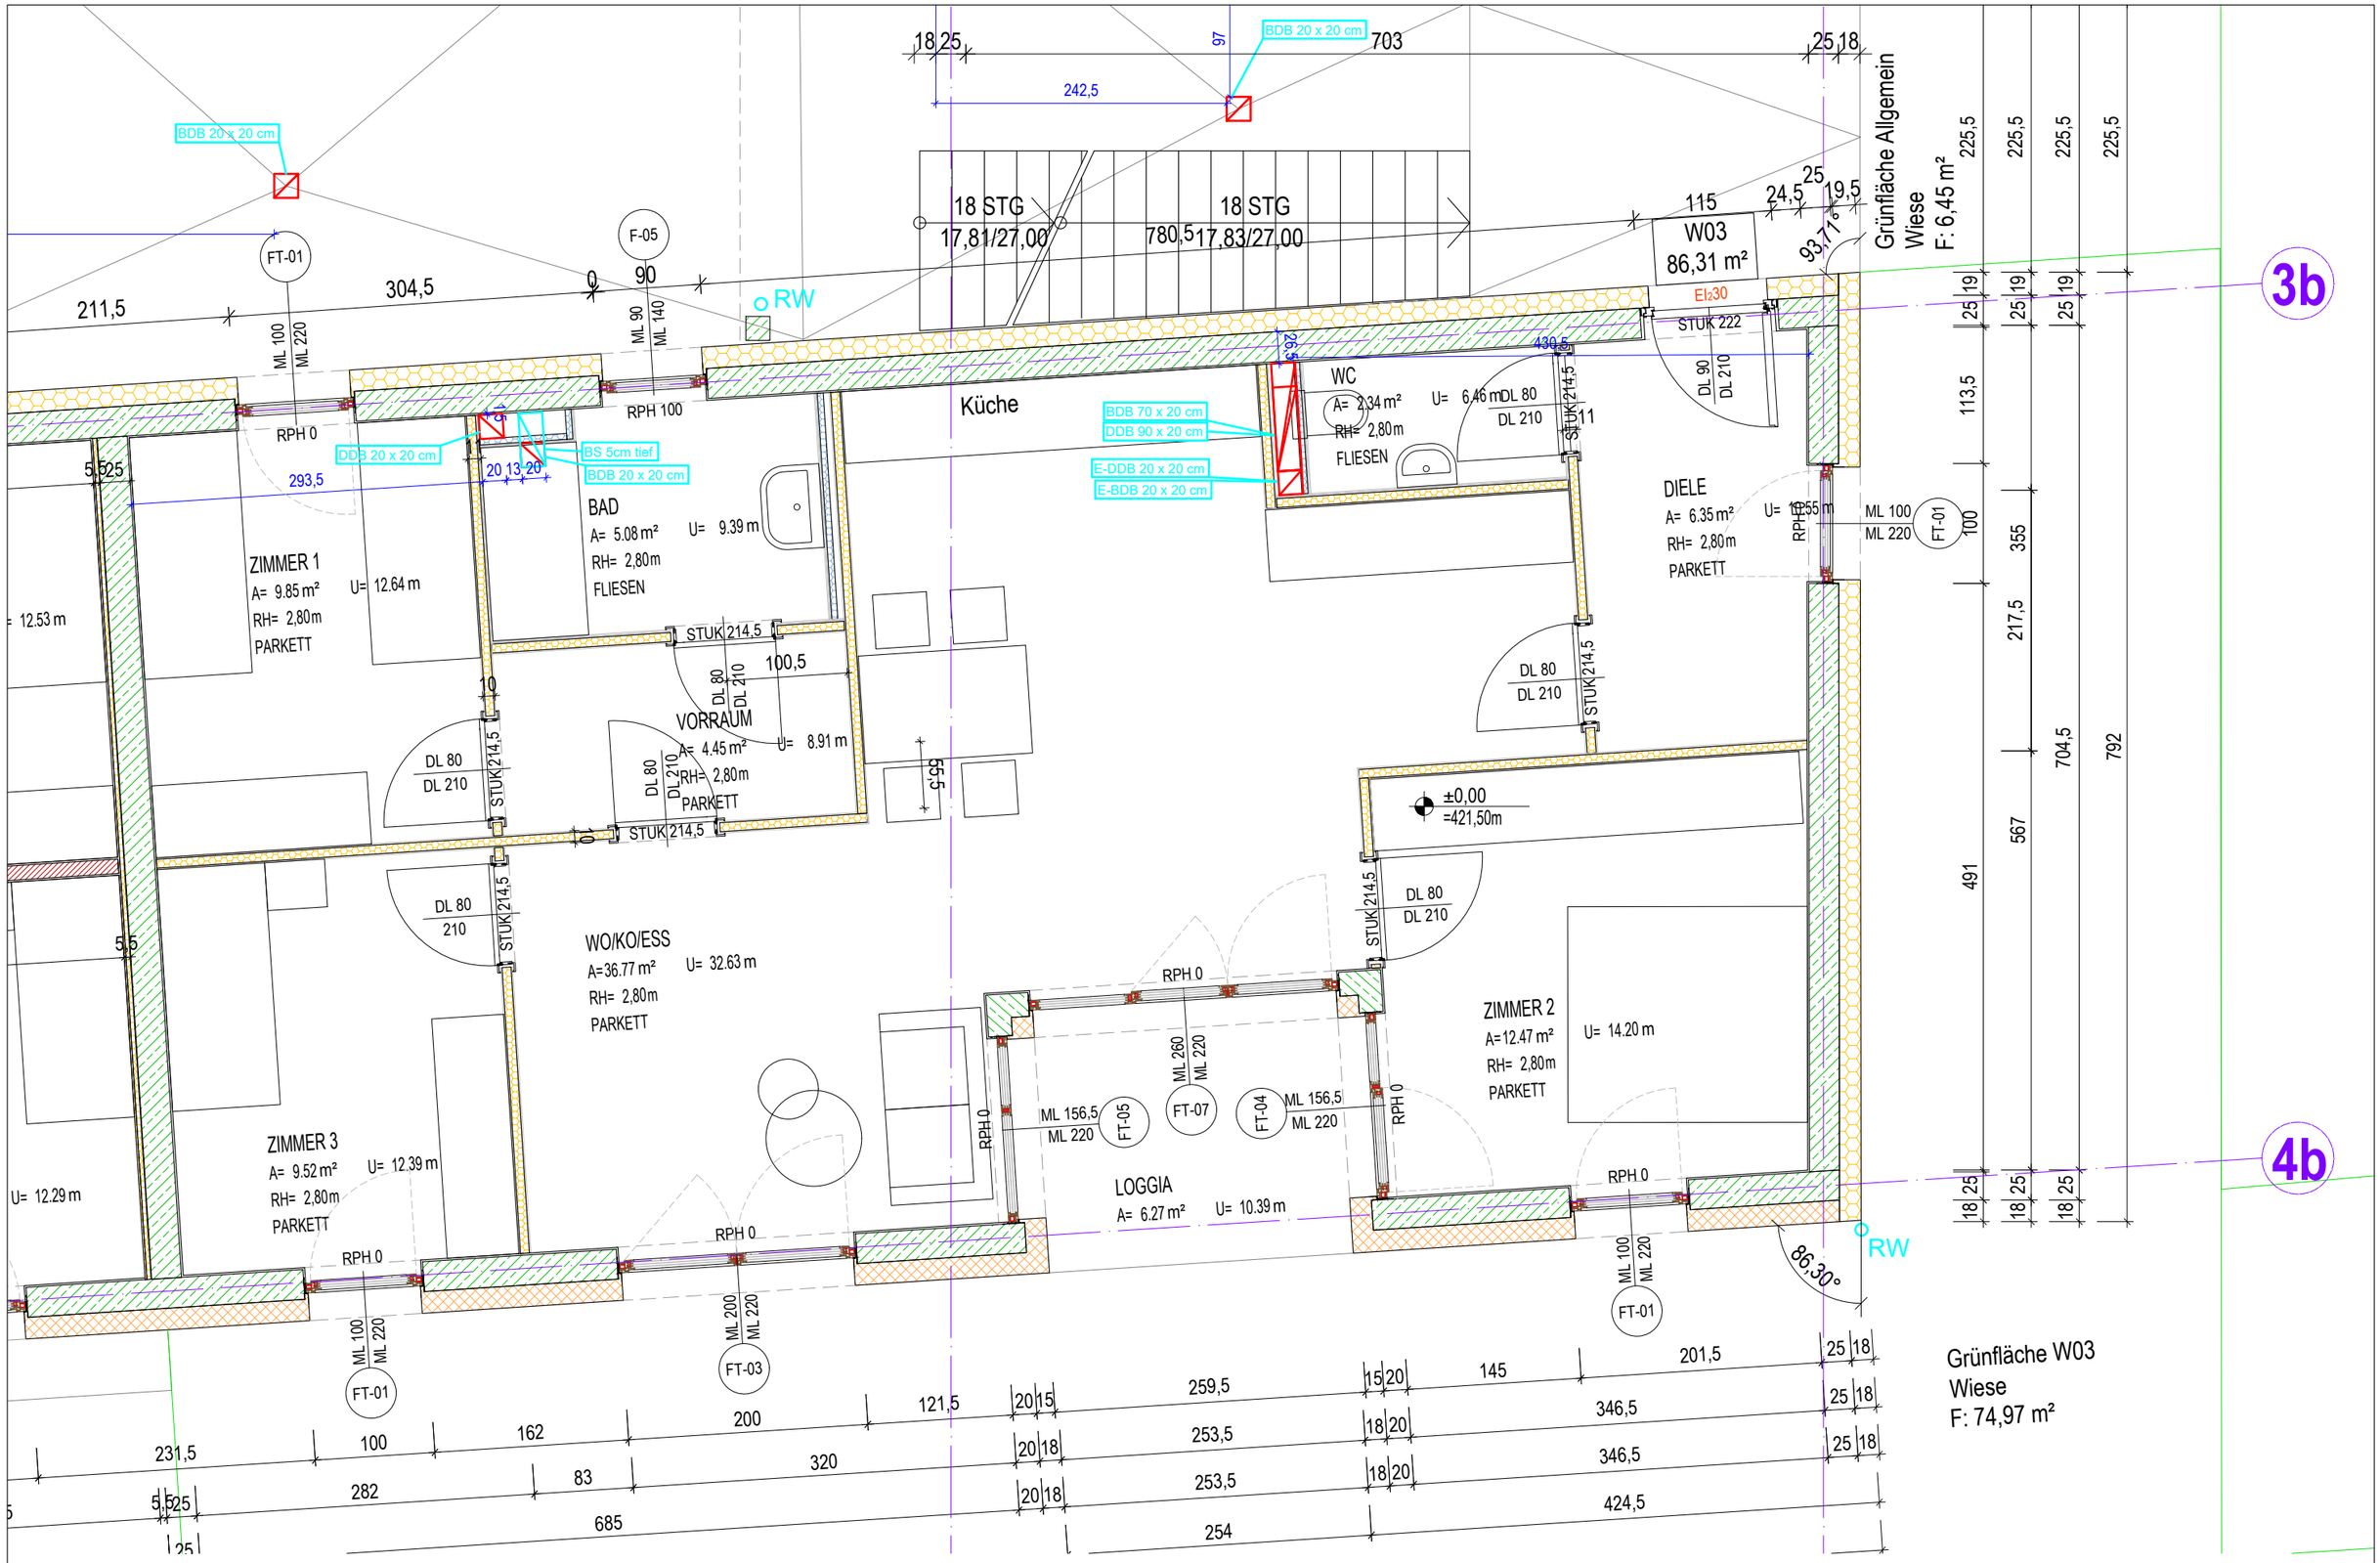

	PROJEKT	PROJEKTNUMMER	PLANNUMMER
	BVH Frohnleiten Grafendorfstraße	-	-
	PLANINHALT: Grundrissvariante W03 und W18	DATUM: 13.06.2024	MASSSTAB: 1:50