


Flächenwidmungsplan

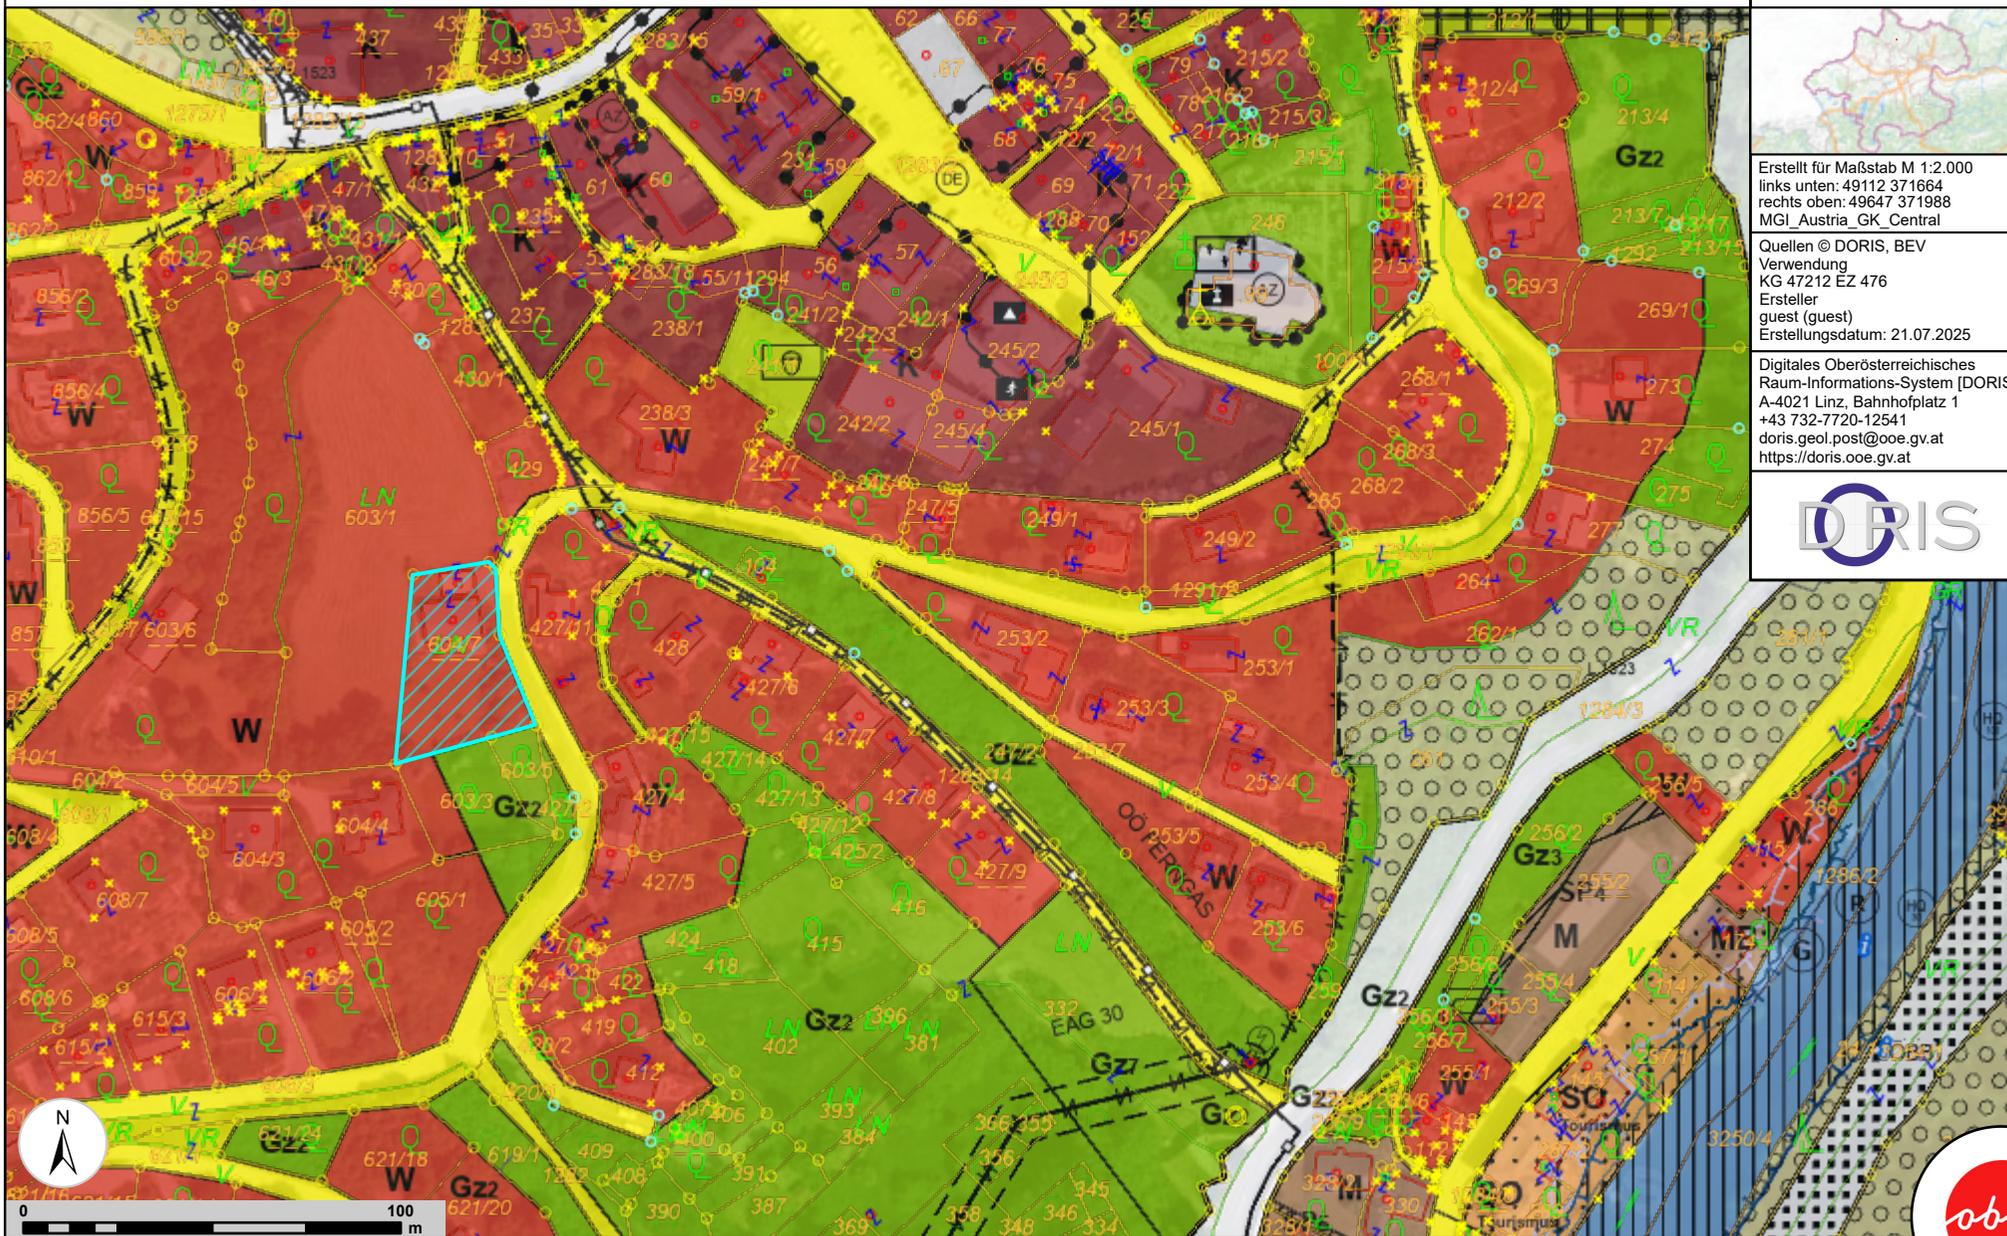

Erstellt für Maßstab M 1:2.000
links unten: 49112 371664
rechts oben: 49647 371988
MGI_Austria_GK_Central

Quellen © DORIS, BEV
Verwendung
KG 47212 EZ 476
Ersteller
guest (guest)
Erstellungsdatum: 21.07.2025

Digitales Oberösterreichisches
Raum-Informations-System [DORIS]
A-4021 Linz, Bahnhofplatz 1
+43 732-7720-12541
doris.geol.post@ooe.gv.at
<https://doris.ooe.gv.at>

