

ZUSTIMMUNG ZUM GEPLANTEN BAUVORHABEN

GRUNDSTÜCKSNR.	EIGENTÜMER	UNTERSCHRIFT	GRUNDSTÜCKSNR.	EIGENTÜMER	UNTERSCHRIFT
455/12	Ioan JURJE	<i>Ioan Jurje</i>	455/1	Andrea BÄUHL	<i>Andrea Bäuchl</i>
	Nastasia JURJE	<i>Nastasia Jurje</i>		Jürgen KOHLBACH	<i>Jürgen Kohlbach</i>
455/13	Marius-Mălin ILIEȘ	<i>Marius-Mălin Ilieș</i>	455/15	Ing. Peter MARKA	<i>Ing. Peter Marka</i>
	Alexandra-Paula ILIEȘ-TEUDAN	<i>Alexandra-Paula Ilieș-Teudan</i>	455/8	Ewald MURALTER	<i>Ewald Muralter</i>
592/1	Öffentliches Gut (Gewässer)	Baubezirkung 36 (Fischer Zentralraum 8020 Graz) (Stromleitung 77)			



LEGENDE

	ABBRUCH		SW-KANAL
	NEUBAU		RW-KANAL
	BESTAND		WASSERLEITUNG
	FEUERLÖSCHER		STROMLEITUNG
	RAUCHWARNMELDER		BAUGRENZLINIE
			GRUNDGRENZE
			6M BEREICH


VOR AUSFÜHRUNG NATURMASSE NEHMEN UND KOTEN ÜBERPRÜFEN
 ALLE TRAGENDEN TEILE SIND NACH STATISCHEN ERKORDERNISSEN HERZUSTELLEN
 FUNDAMENTE SIND IN FROSTFREIER TIEFE ZU GRÜNDEN
 FENSTER UND AUSSTÜRACHSMASSE SIND MAUERLICHTEN
 INNENTÜRACHSMASSE SIND DURCHGANGSLICHTEN

ANRAINER - 6M BEREICH

455/12	Ioan u. Nastasia JURJE, Bergmannstraße 145/16, 8591 Maria Lankowitz
455/13	Marius-Mălin ILIEȘ, Bergmannstraße 145/14, 8591 Maria Lankowitz
455/1	Andrea BÄUHL u. Jürgen KOHLBACH, Am Lobmingbach 3C
455/15	Ing. Peter MARKA, Dietenberg 26, 8563 Ligist
592/1	Öffentliches Gut (Gewässer), LH v. Steiermark, Landhaus, 8010 Graz
455/8	Ewald MURALTER, Stallhofer Straße 16, 8570 Voitsberg

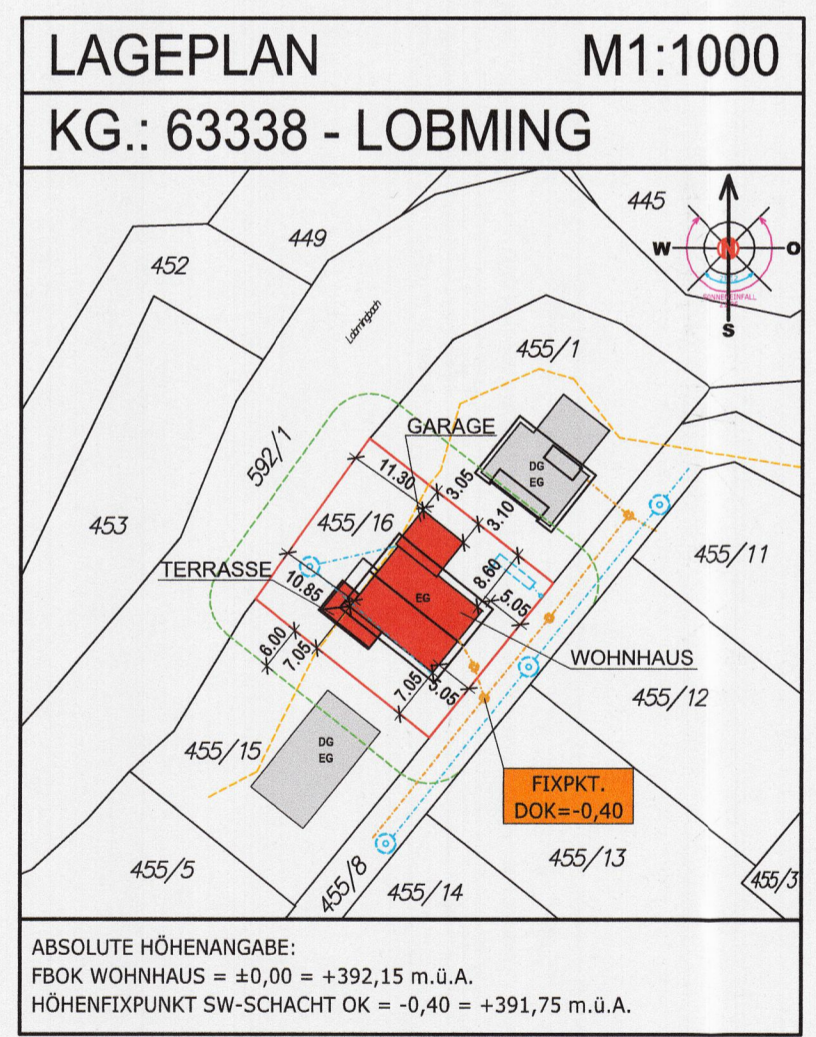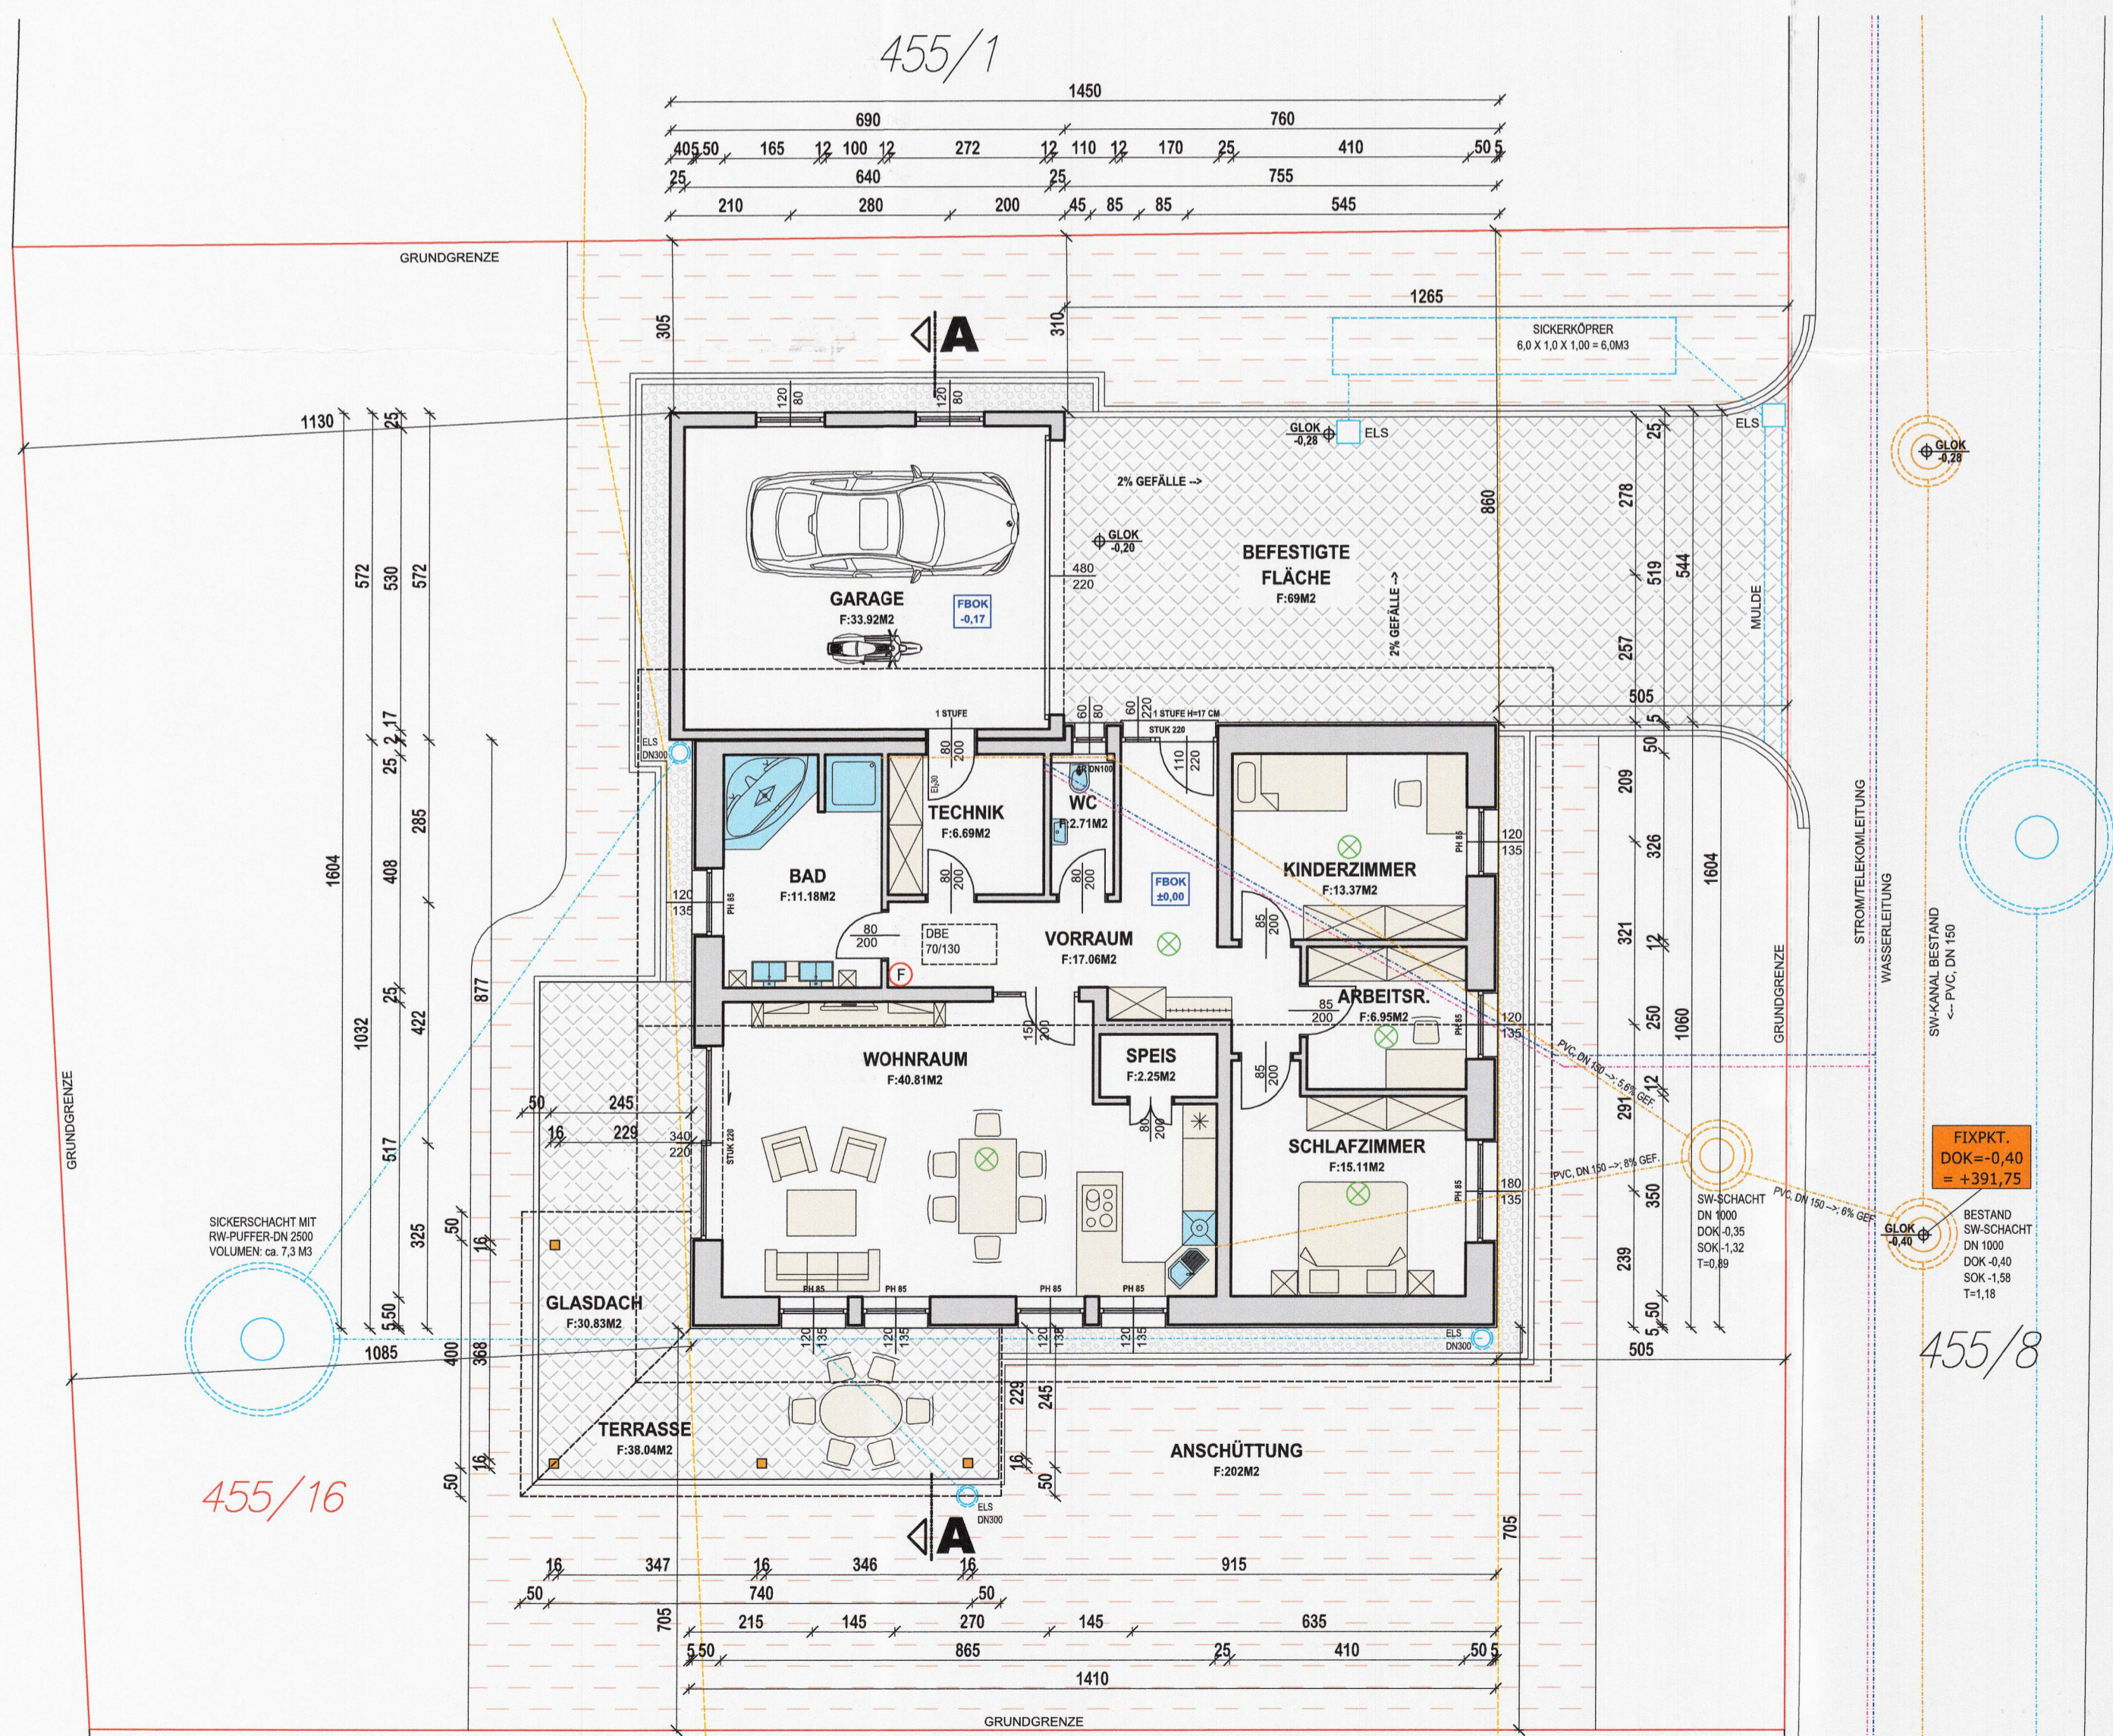

- Boden gegen Erdreich:**
 - Bodenbelag 2,0 cm
 - Heizestrich 7,0 cm
 - Folie ---
 - Trittschalldämmung 3,0 cm
 - EPS Schüttung geb. 7,5 cm
 - Abdichtung 0,5 cm
 - Fundamentplatte 25,0 cm
 - Folie ---
 - Schaumglas 50,0 cm
 - Vlies 0,1 cm
- Außenwand:**
 - Innenputz 1,5 cm
 - Hochlochziegel 50,0 cm
 - Dämmung EPS 5,0 cm
 - Spachtelung armiert 0,3 cm
 - Deckputz 0,2 cm
- Decke zu unbeheizten Spitzboden:**
 - Innenputz 1,0 cm
 - Ortbetondecke 20,0 cm
 - Dämmung EPS-W25 15,0 cm
 - Dämmung EPS-W25 15,0 cm
- Tragende Wand:**
 - Innenputz 1,5 cm
 - Hochlochziegel 25,0 cm
 - Innenputz 1,5 cm
- Zwischenwand:**
 - Innenputz 1,5 cm
 - Hochlochziegel 12,0 cm
 - Innenputz 1,5 cm
- Boden gegen Erdreich:**
 - Estrich 3,0 cm
 - Abdichtung 0,5 cm
 - Fundamentplatte 25,0 cm
 - Folie ---
 - Schaumglas 50,0 cm
 - Vlies 0,1 cm
- Flachdach:**
 - Innenputz 1,0 cm
 - Ortbetondecke 20,0 cm
 - Gefällebeton 5,0 cm
 - Dampfsperre ---
 - Dämmung EPS 8,0 cm
 - Vlies 0,1 cm
 - PVC-Dichtungsbahn 0,2 cm
 - Gummigranulatmatte 0,4 cm
 - Vlies 0,1 cm
 - Bekiesung 5,0 cm
- Terrasse:**
 - Pflasterung 6,0 cm
 - Tragschichte 10,0 cm
 - Frostschuttschichte 40,0 cm
 - Trennlage (Vlies) ---

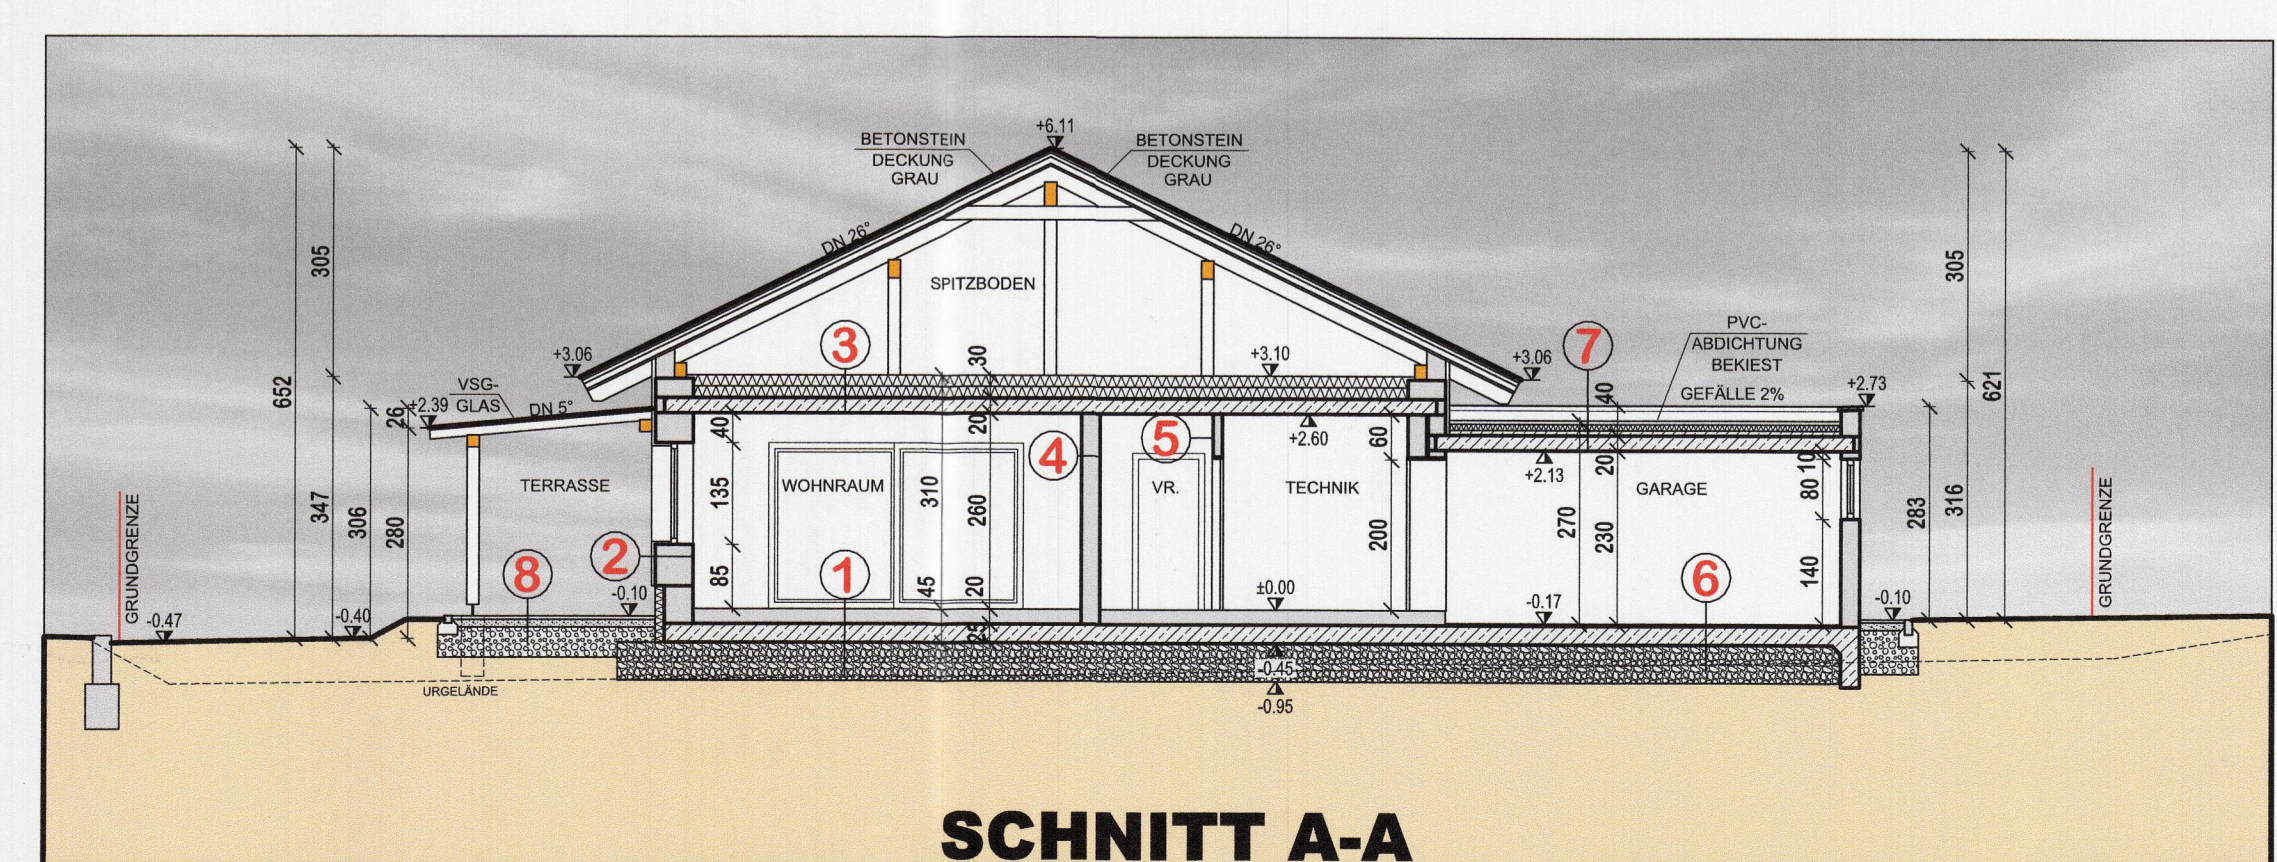

BAUWERBER
 MANUEL BÄUHL
 8570 VOITSBERG, BAHNHOFSTR. 10
Manuel Bäuchl

GRUNDEIGENTÜMER
 MANUEL BÄUHL
 8570 VOITSBERG, BAHNHOFSTR. 10
Manuel Bäuchl

BAUFÜHRER
 planen & bauen
 Baumeister
 Ing. JUD Bau. GmbH
 8152 Stallhofen, Aichkogel 16f
 Mobil: 0676/878 64 71 bzw. 0676/583 05 10
 Tel.: 031 42 / 04 60, Fax: 031 42 / 866 68
Ing. JUD Bau. GmbH

BAUBEHÖRDE
 Stadtgemeinde Voitsberg
 Baumt
 Id. Nr. AZ
 am 30. Jan. 2017 entrichtet:
 Bundesgebühr 2,80
 Verwaltungsgebühr 5
 Summe 7,80
 Unterschrift: *Ba*

STADTGEMEINDE VOITSBERG
 Zahl: 18-387/01/16-7/17
BAUFREISTELLUNG
 gemäß § 33 Abs. 6 Stmk. BauG 1995
 LGBl. Nr. 59/1995, i. d. g. F.
 Voitsberg, am: 30.1.2017
 Der Bürgermeister: *Manuel Bäuchl*

PLANVERFASSER
ING. JOSEF REICHER
 4-8570 Röhmbach
 Voitsbergstr. 32
 Tel. 031 42-42994
 Fax 031 42-42994

DATUM 19.10.2016
 GEZEICHNET ML
 GEÄNDERT 29.11.2016

MASZSTAB 1:100, 1000
 FORMAT 0,52 m²
 PLAN NR.: 1666/3

MANUEL BÄUHL
 8570 VOITSBERG, BAHNHOFSTR. 10
 ERRICHTUNG EINES EINFAMILIENWOHNHAUSES MIT GARAGE
 UND GELÄNDEVERÄNDERUNGEN
EINREICHPLAN

592/1

ERDGESCHOSS
NF.: 150,06 M2

455/15

455/8

SCHNITT A-A