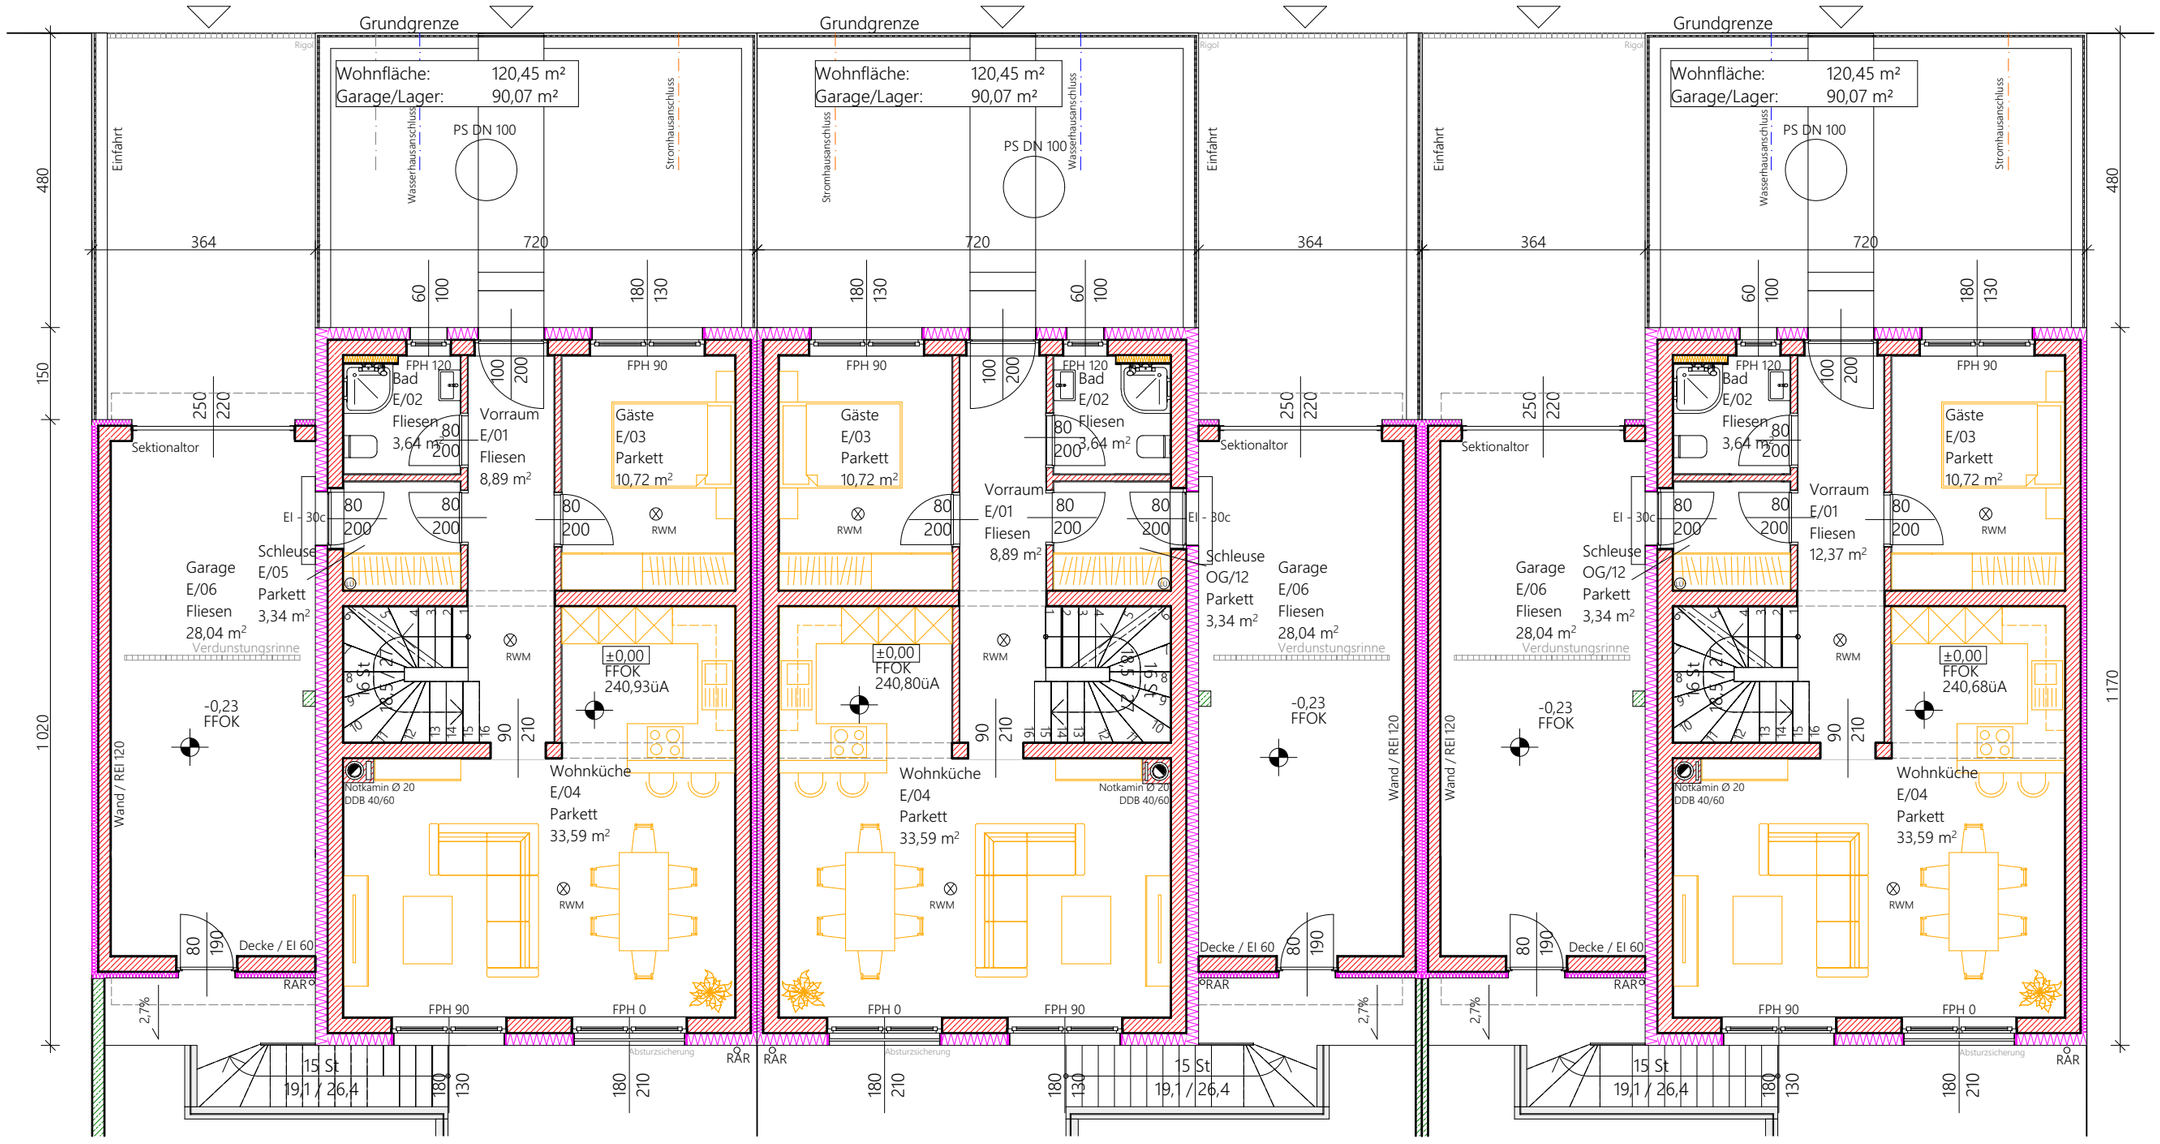

3131 Walpersdorf
Pastelligasse

Maßstab: 1:100

Grundriss EG

Planverfasser:

RMB - Bau GmbH
regional miteinander bauen