
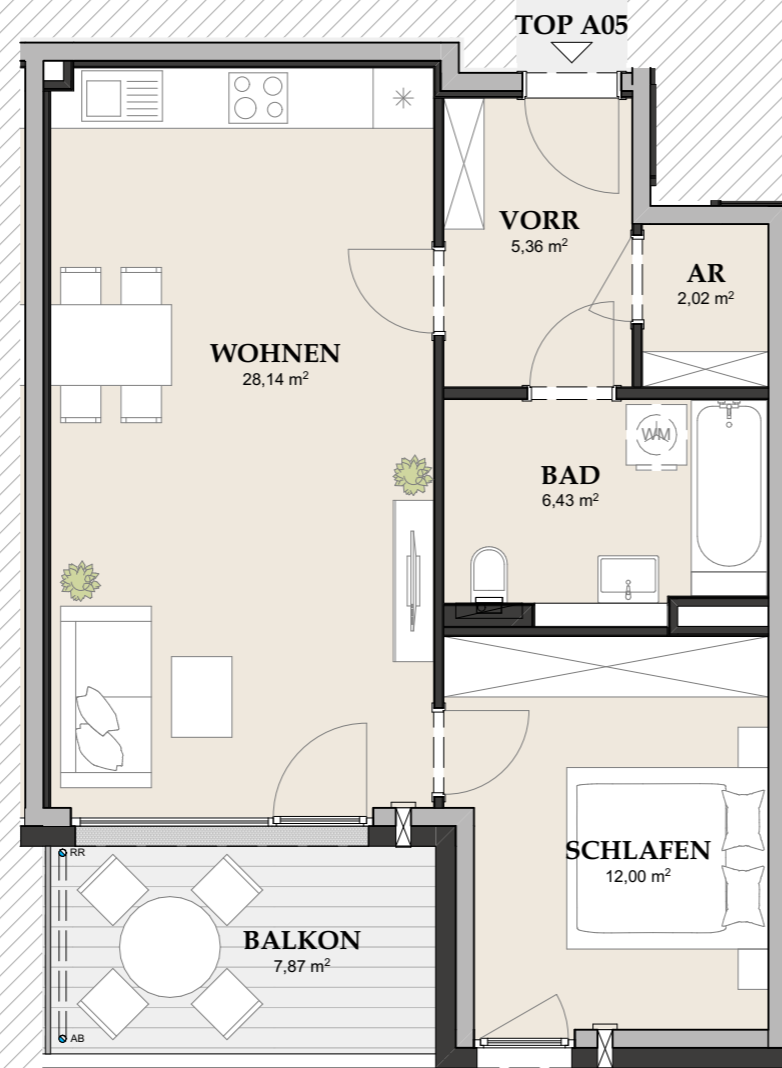


GLANCE Salzburg - Alt Lieferung

LAGE

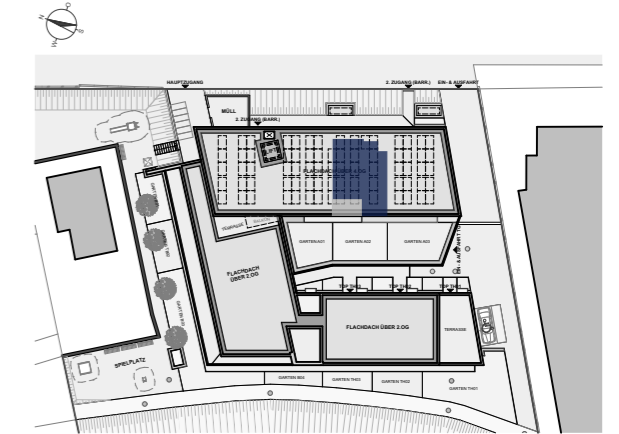

TOP A05 / 2.OG

| | |
|------------------------|----------------------------|
| AR | 2,02 |
| BAD | 6,43 |
| SCHLAFEN | 12,00 |
| VORR | 5,36 |
| WOHNEN | 28,14 |
| WOHNFLÄCHE | 53,95 m² |
| 2. OBERGESCHOSS BALKON | 7,87 |

Planstand 30.01.2025

Diese Abbildung ist eine schematische Darstellung. Gültig ist das Natur-, Rohbaumaß. Möblierung gemäss Vorschlag des Bauträgers.

Maßstab 1:75

0m | 1m | 2m

* 10 Zusatzpunkte laut Richtlinie Barrierefreiheit zur Wohnbauförderung sind für dieses Top eingehalten!