

10



Glorit
Baileystown

VORABZUG

A-230, Gross Enzersdorf
Gloritzstraße 2

T. 413 6329 / 7090

1

55.54 m²

VORABZUG

M = 1:50

Gez: SF/KS

Pfad: P:\	PROJEKTE -ACA\23-012 SPITZWEG 126\GEBÄUDEMODULE\SB-PLÄNE\TOP 3	
Plantitel: 23-012-02-SB-OG-TOP 3-SPITZWEG 126.DWG		Freigegeben

Freigabe: 06. NOV 77

06 MAR 2025

232075 ALH

Glorit
Bausysteme
GmbH


~~GmOH~~

A-2301 Gross Enzersdorf
Gloriosastraße 7

Gloriastraße 2

T: +43 2249 / 7090
W: info@at

GLORIT
DAS 1. HAUSAMPLATZ

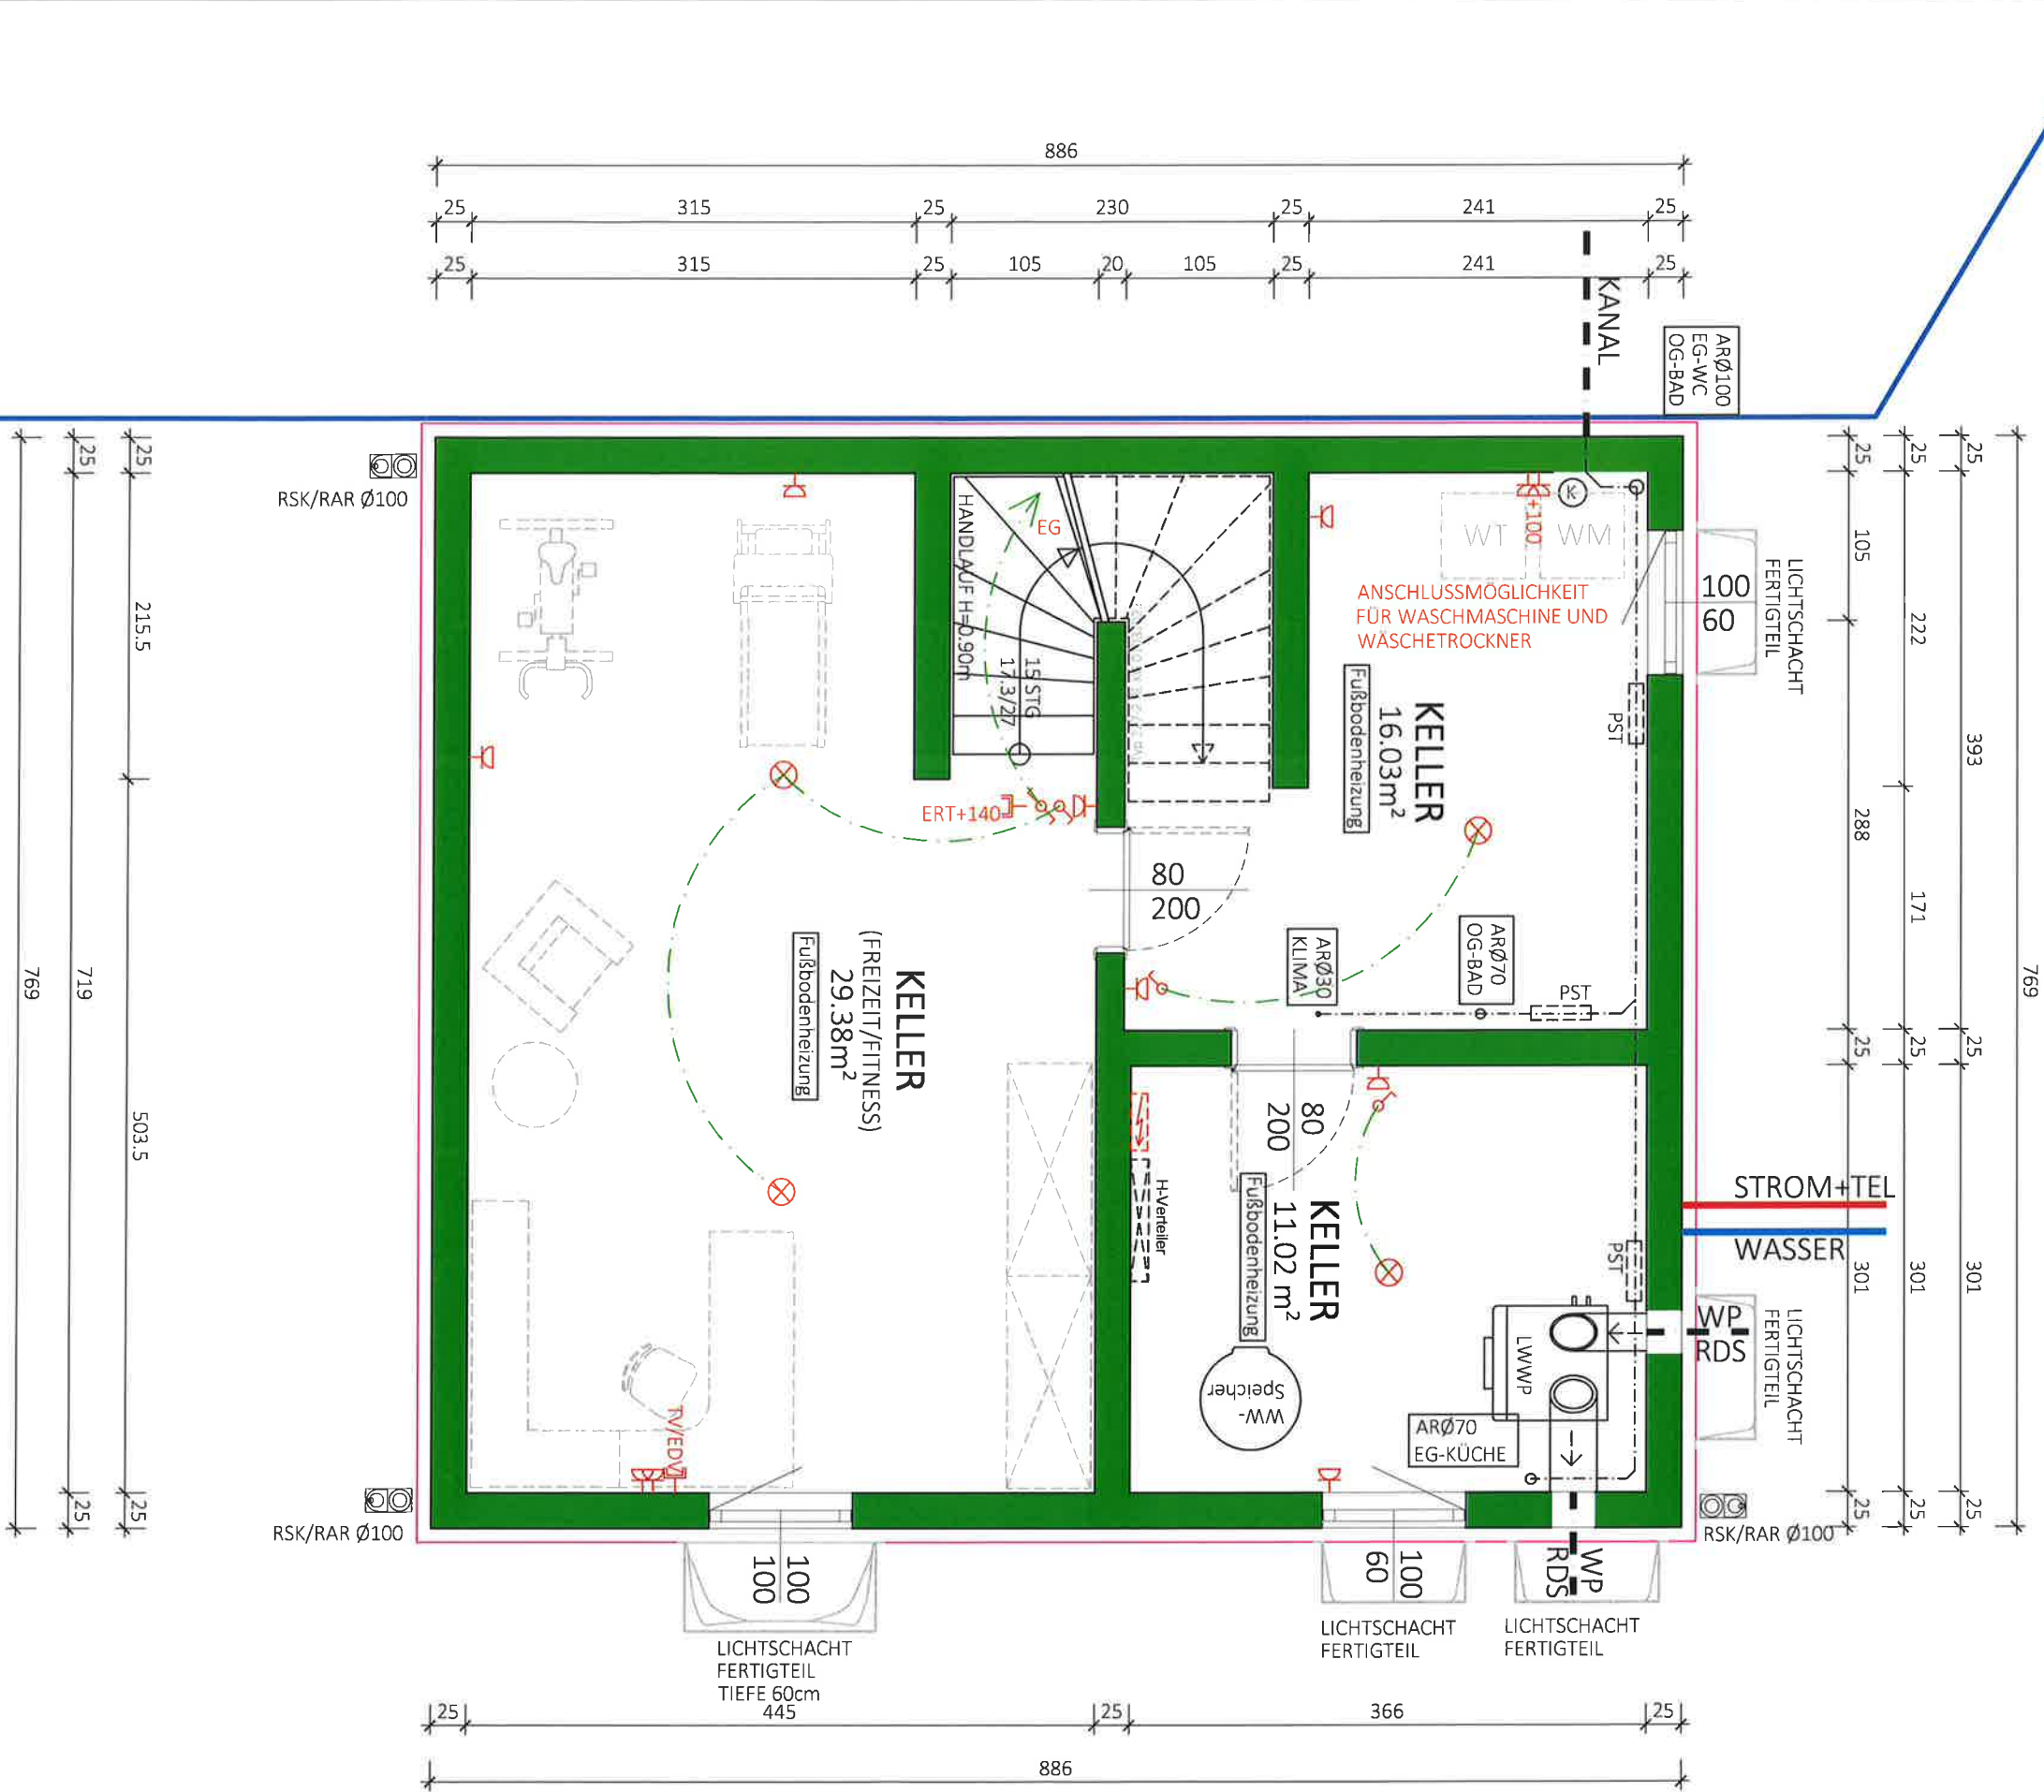

NF:
56.43 m²
BGF:
68.13m²

Typ: SONDER

KELLER


M = 1:50
Gez: SF/K5
Pfad: P:\ PROJEKTE -ACAI\23-012 SPITZWEG 126\GEBÄUDEMODULE\SB-PLAN\TOP 3
Plantitel: 23-012-00-SB-KG-TOP 3-SPITZWEG 126.DWG

VORABZUG

Technische Änderungen vorbehalten
Datum: 19.07.2023
Änderung: 11.03.24/TW Fenster 20.3.24/HE Fen.Rc.Raum 100x100cm mittig.
Freigabe: 15.08.2024 / 23.3.24 / RAR



Glorit
Bausysteme
GmbH
A-2301 Gross Enzersdorf
Glorits raße 2
T: +43 2249 7090
W: glorit.at

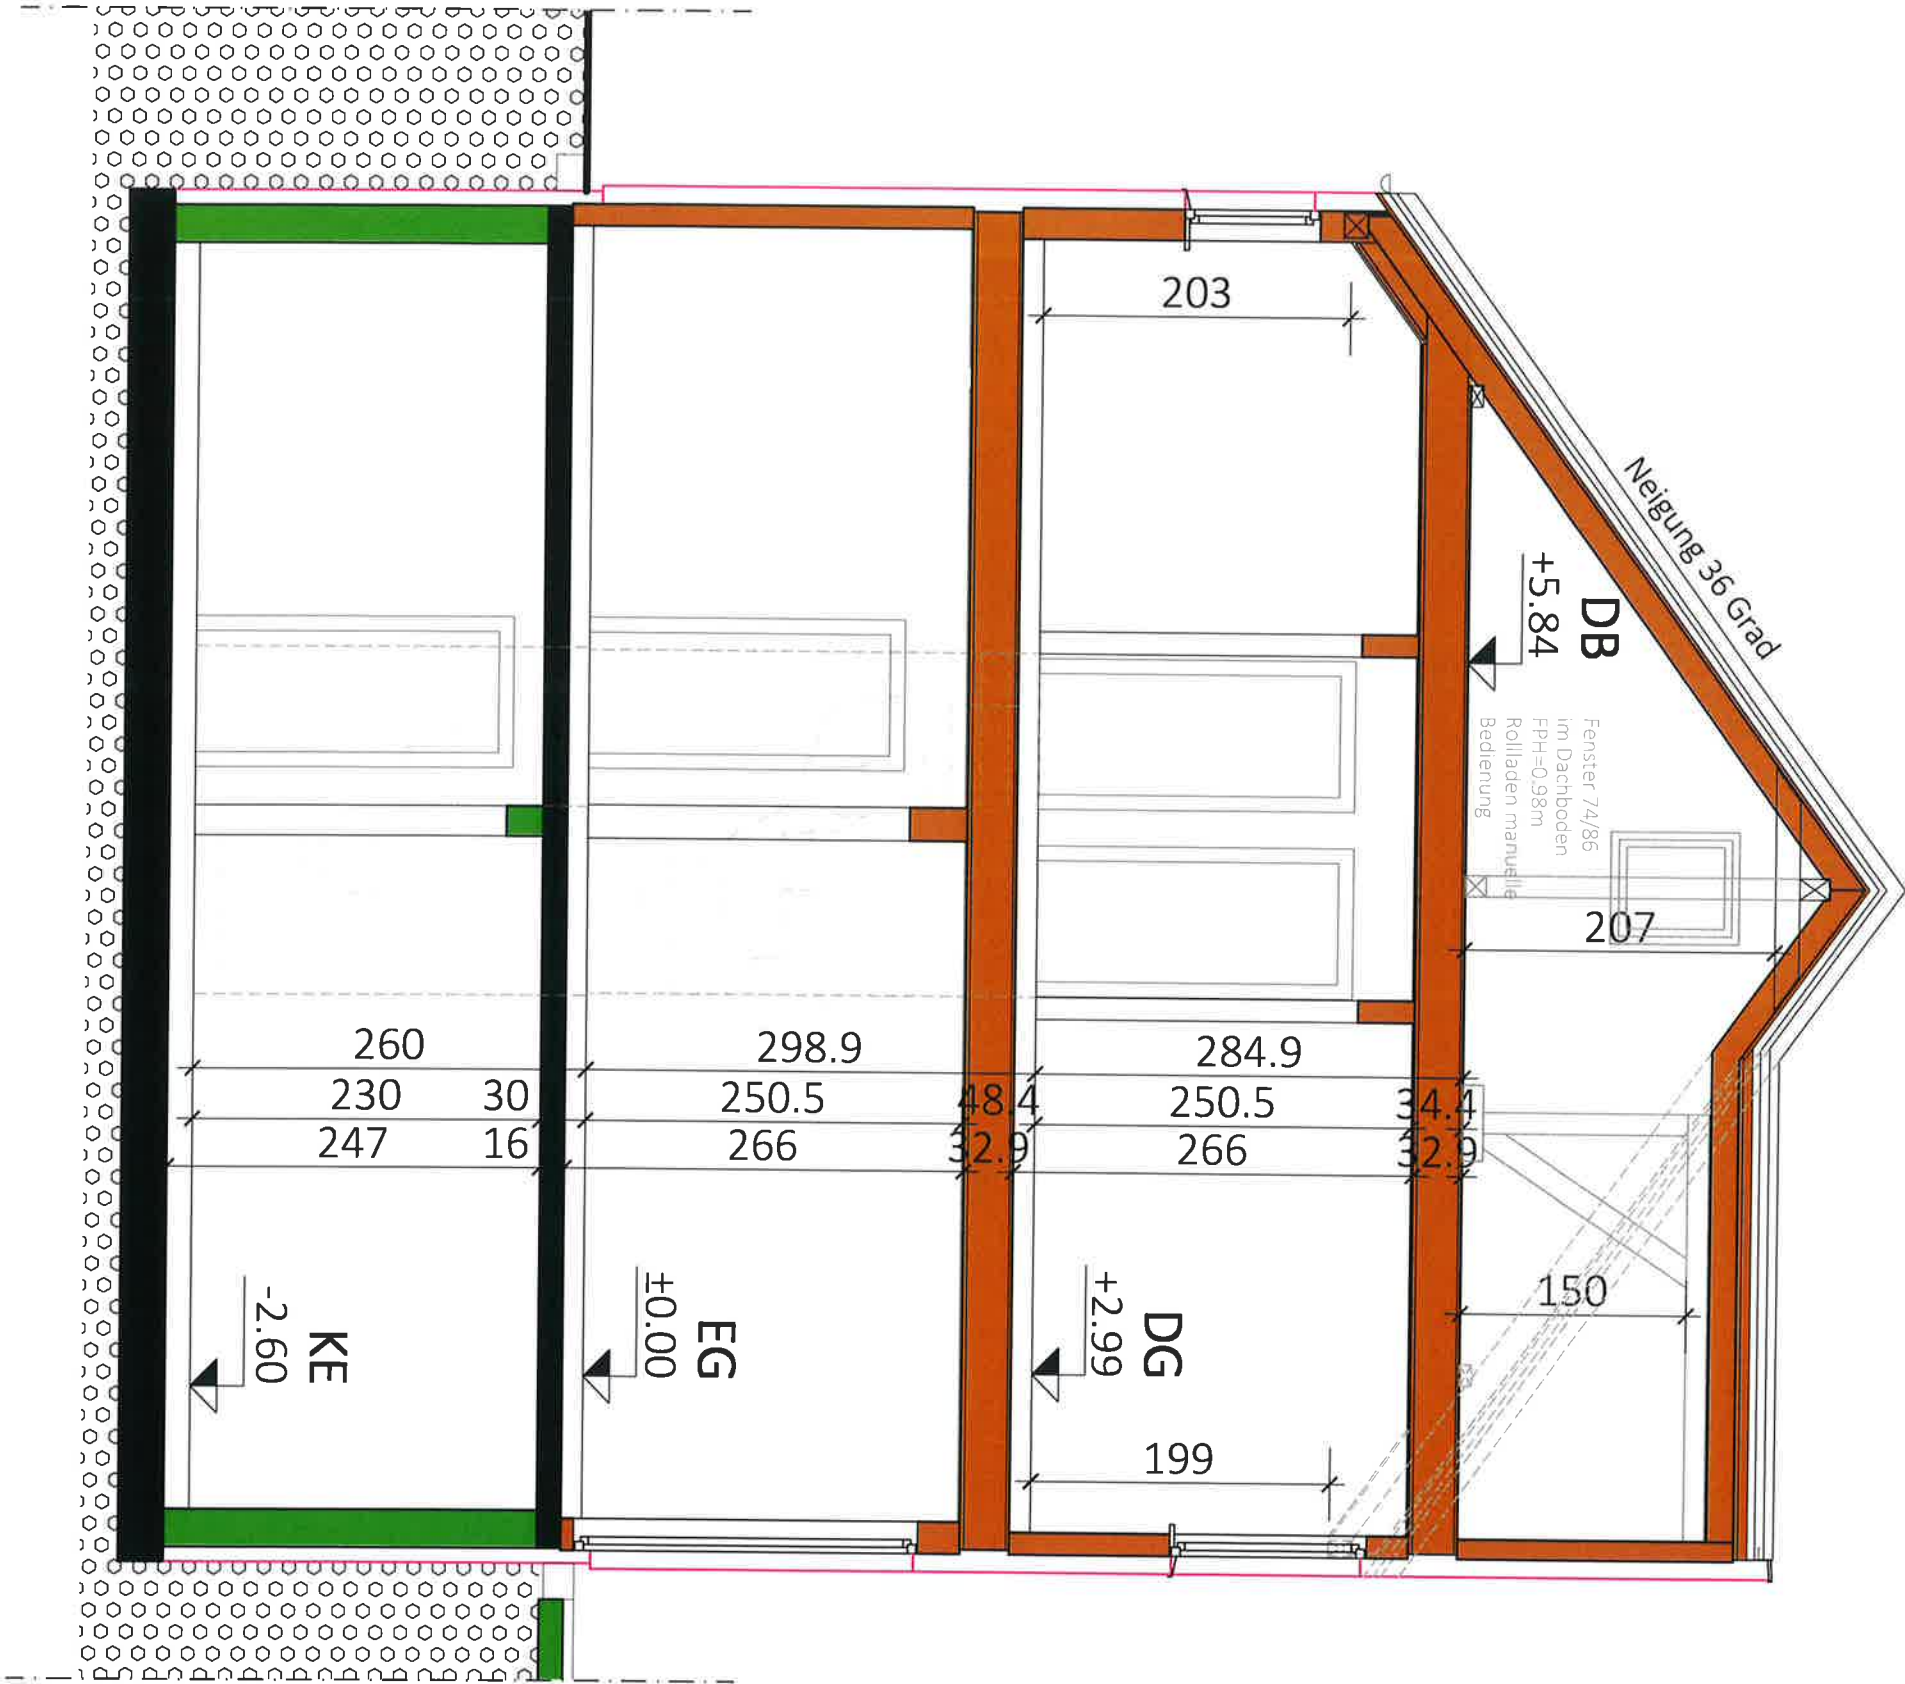

Typ: SONDER


SCHNITT

VORABZUG


M = 1:50	Technische Änderungen vorbehalten
Gez: SF	Datum: 19.07.2023
Pfad: P:\ PROJEKTE -ACA\23-012 SPITZWEG 126\GEBÄUDEMODULE\SB-PLÄNE\TOP 3	Änderung: 12.03.24/FH Bodentiefe Fenster entfällt:
Plantitel: 23-012-04-SB-SCHNITT-TOP 3-SPITZWEG 126.DWG	Freigabe: 22.3.24 <i>HLH</i>




Glorit
Baustysteme
GmbH
A-2301 Gross Enzersdorf
Gloritstraße 2
T: +43 2249 / 7090
W: glorit.at

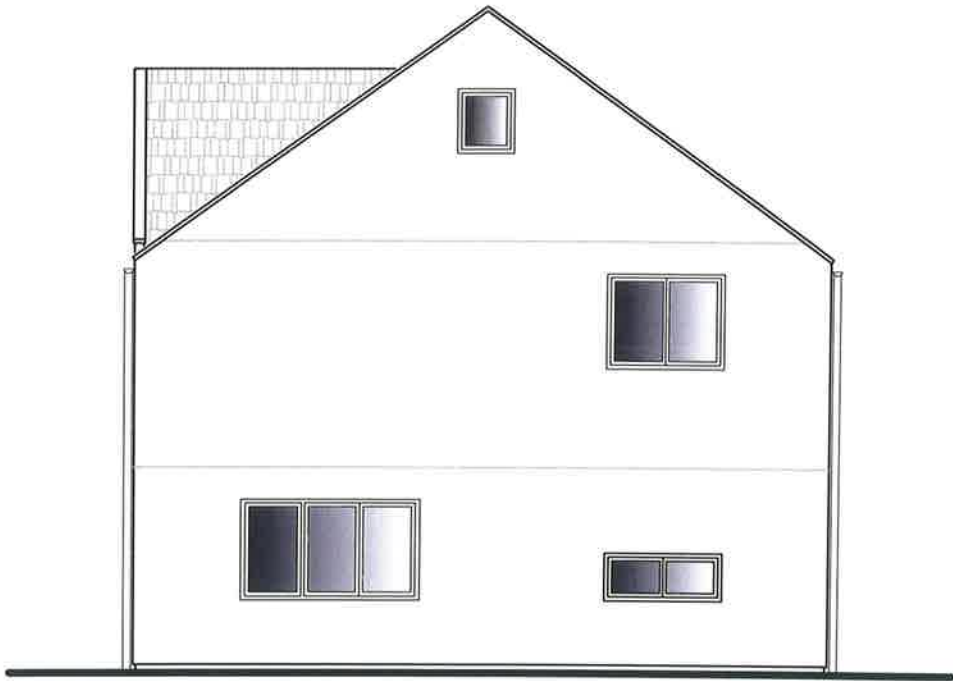


OST ANSICHT
Haus 3

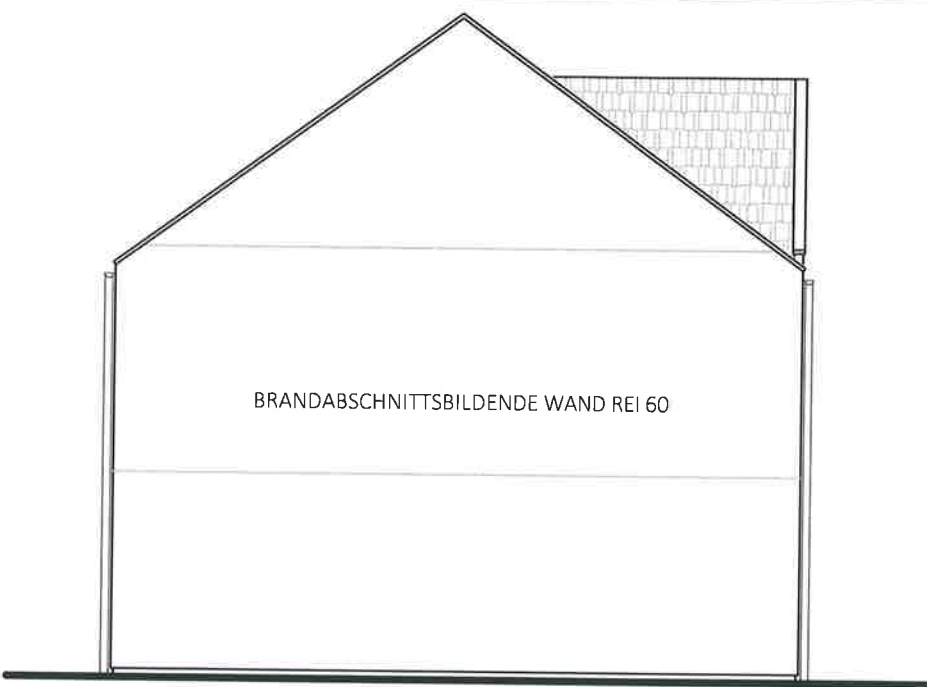

WEST ANSICHT
Haus 3

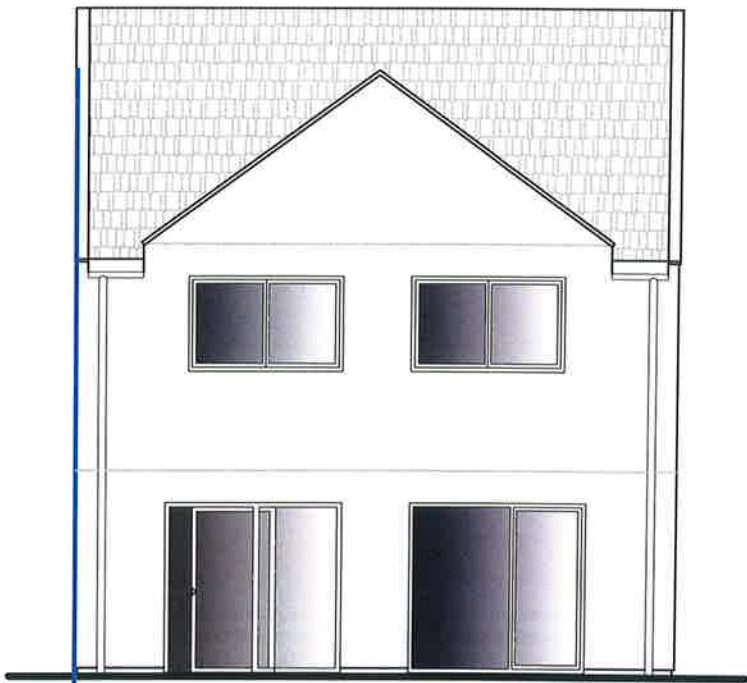

SÜD ANSICHT
Haus 3

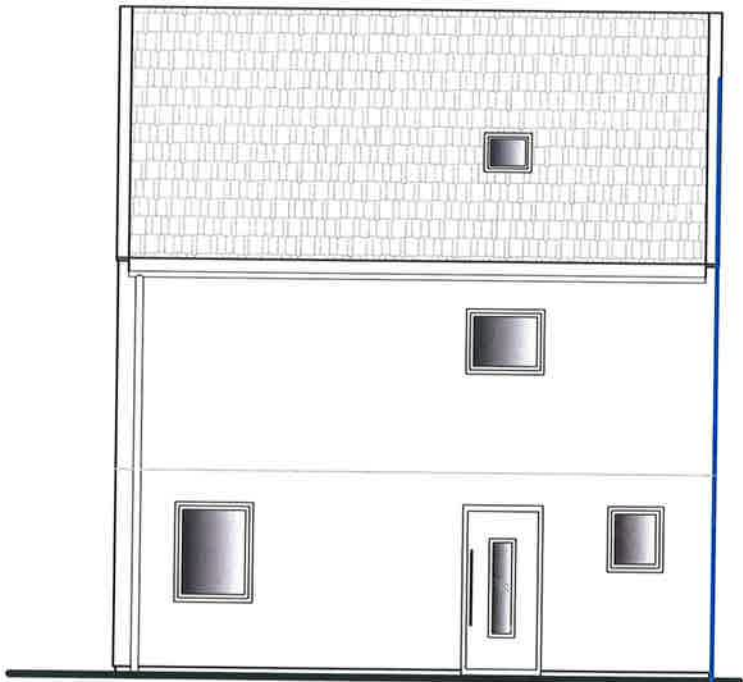

NORD ANSICHT
Haus 3

Typ: SONDER
ANSICHTEN

VORABZUG

M = ANGEPASST

Technische Änderungen vorbehalten

Gez: SF/KS

Datum: 19.07.2023

Pfad: P:\ PROJEKTE -ACA\23-012 SPITZWEG 126\GEBÄUDEMODULE\SB-PLÄNE\TOP 3

Änderung: 27.02.2025/GT

Plantitel: 23-012-05-SB-ANSICHT-TOP 3-SPITZWEG 126.DWG

Freigabe:

06. MRZ. 2025

23.02.2025 PER



Glorit
Bausysteme
GmbH

A-2301 Gross Enzersdorf
Gloritstraße 2

T: +43 2249 / 7090
W: glorit.at