
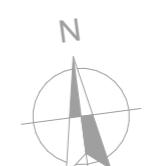


## Haus 2 Top 07

## 2. OBERGESCHOSS

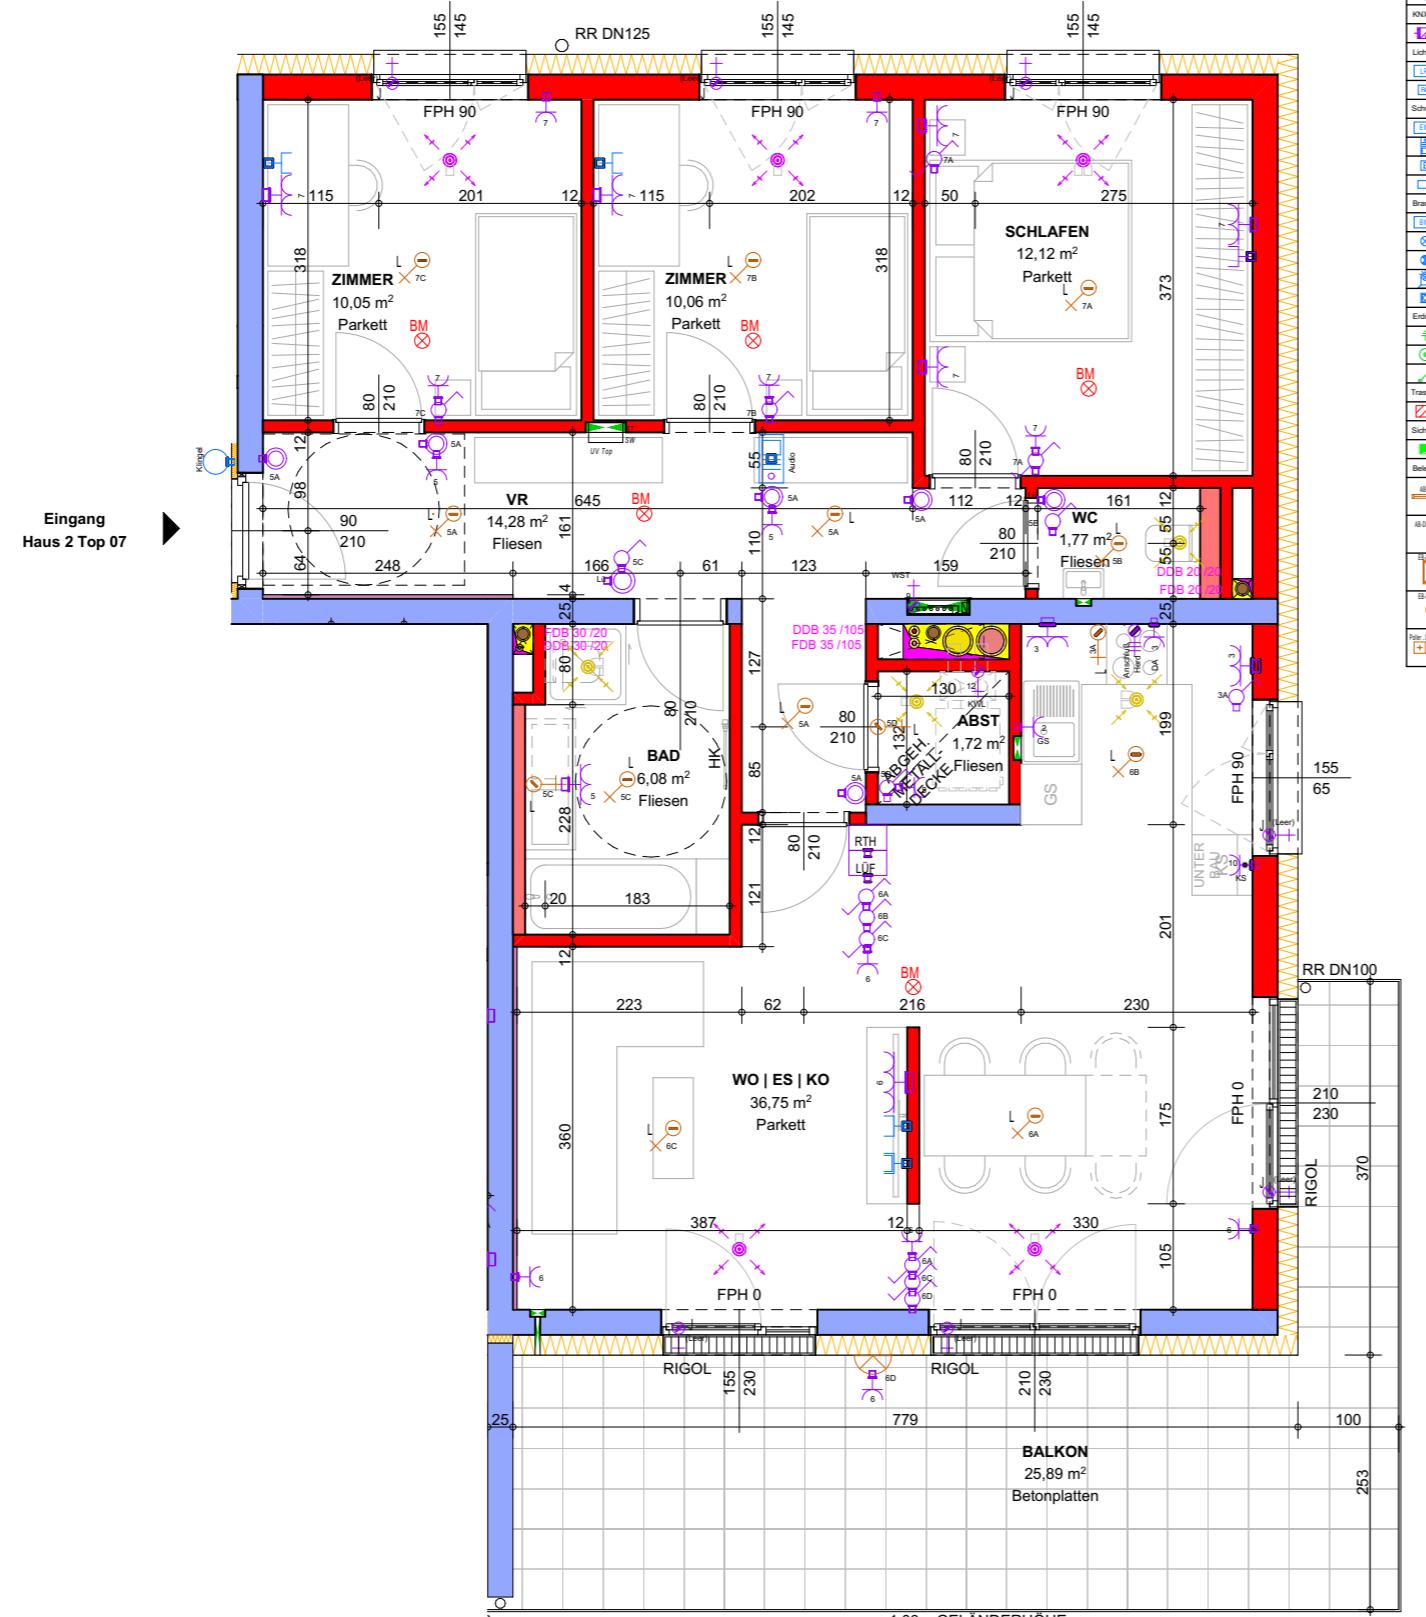

**Wohnbauservice**   
IMMOBILIEN & BAUTRÄGER  
Gesellschaft

architekten  
**ZELLINGER  
GUNHOLD  
+ PARTNER**

Die abgebildeten Einrichtungsgegenstände stellen eine unverbindliche Einrichtungsvariante dar und sind, soweit sie nicht in der Ausstattungsliste angeführt sind, nicht in der Standardausstattung enthalten! Geringfügige Änderungen vorbehalten! Koten sind Rohbaumaterial für Einbauten Naturmaße soholm!

WOHNBEBAUUNG WALDING ZENTRUM

Architekten Zellinger Gunhold und Partner Ziviltechniker GmbH  
Goethestraße 7, 4020 Linz  
0732 663434 0 | office@zqp.at | www.zqp.at

LEGENDE	
	Dämmstoff hart
	Stahlbeton
	Ziegelmauerwerk
	Zuluftventil
	Abluftventil
	Öffnung
	Durchbrüche
FDB	Fußbodendurchbruch
DDB	Deckendurchbruch

---

FLÄCHENAUFSTELLUNG	
<b>Haus 2 Top 07</b>	
ABST	1,72
BAD	6,08
SCHLAFEN	12,12
VR	14,28
WC	1,77
WO   ES   KO	36,75
ZIMMER	10,05
ZIMMER	10,06
<b>92,83 m<sup>2</sup></b>	
<b>Haus 2 Top 07 Nebenflächen</b>	
BALKON	25,89
KA-H2-T7	11,11
<b>37,00 m<sup>2</sup></b>	



## Wohnungstypenplan Haus 2 Top 07