


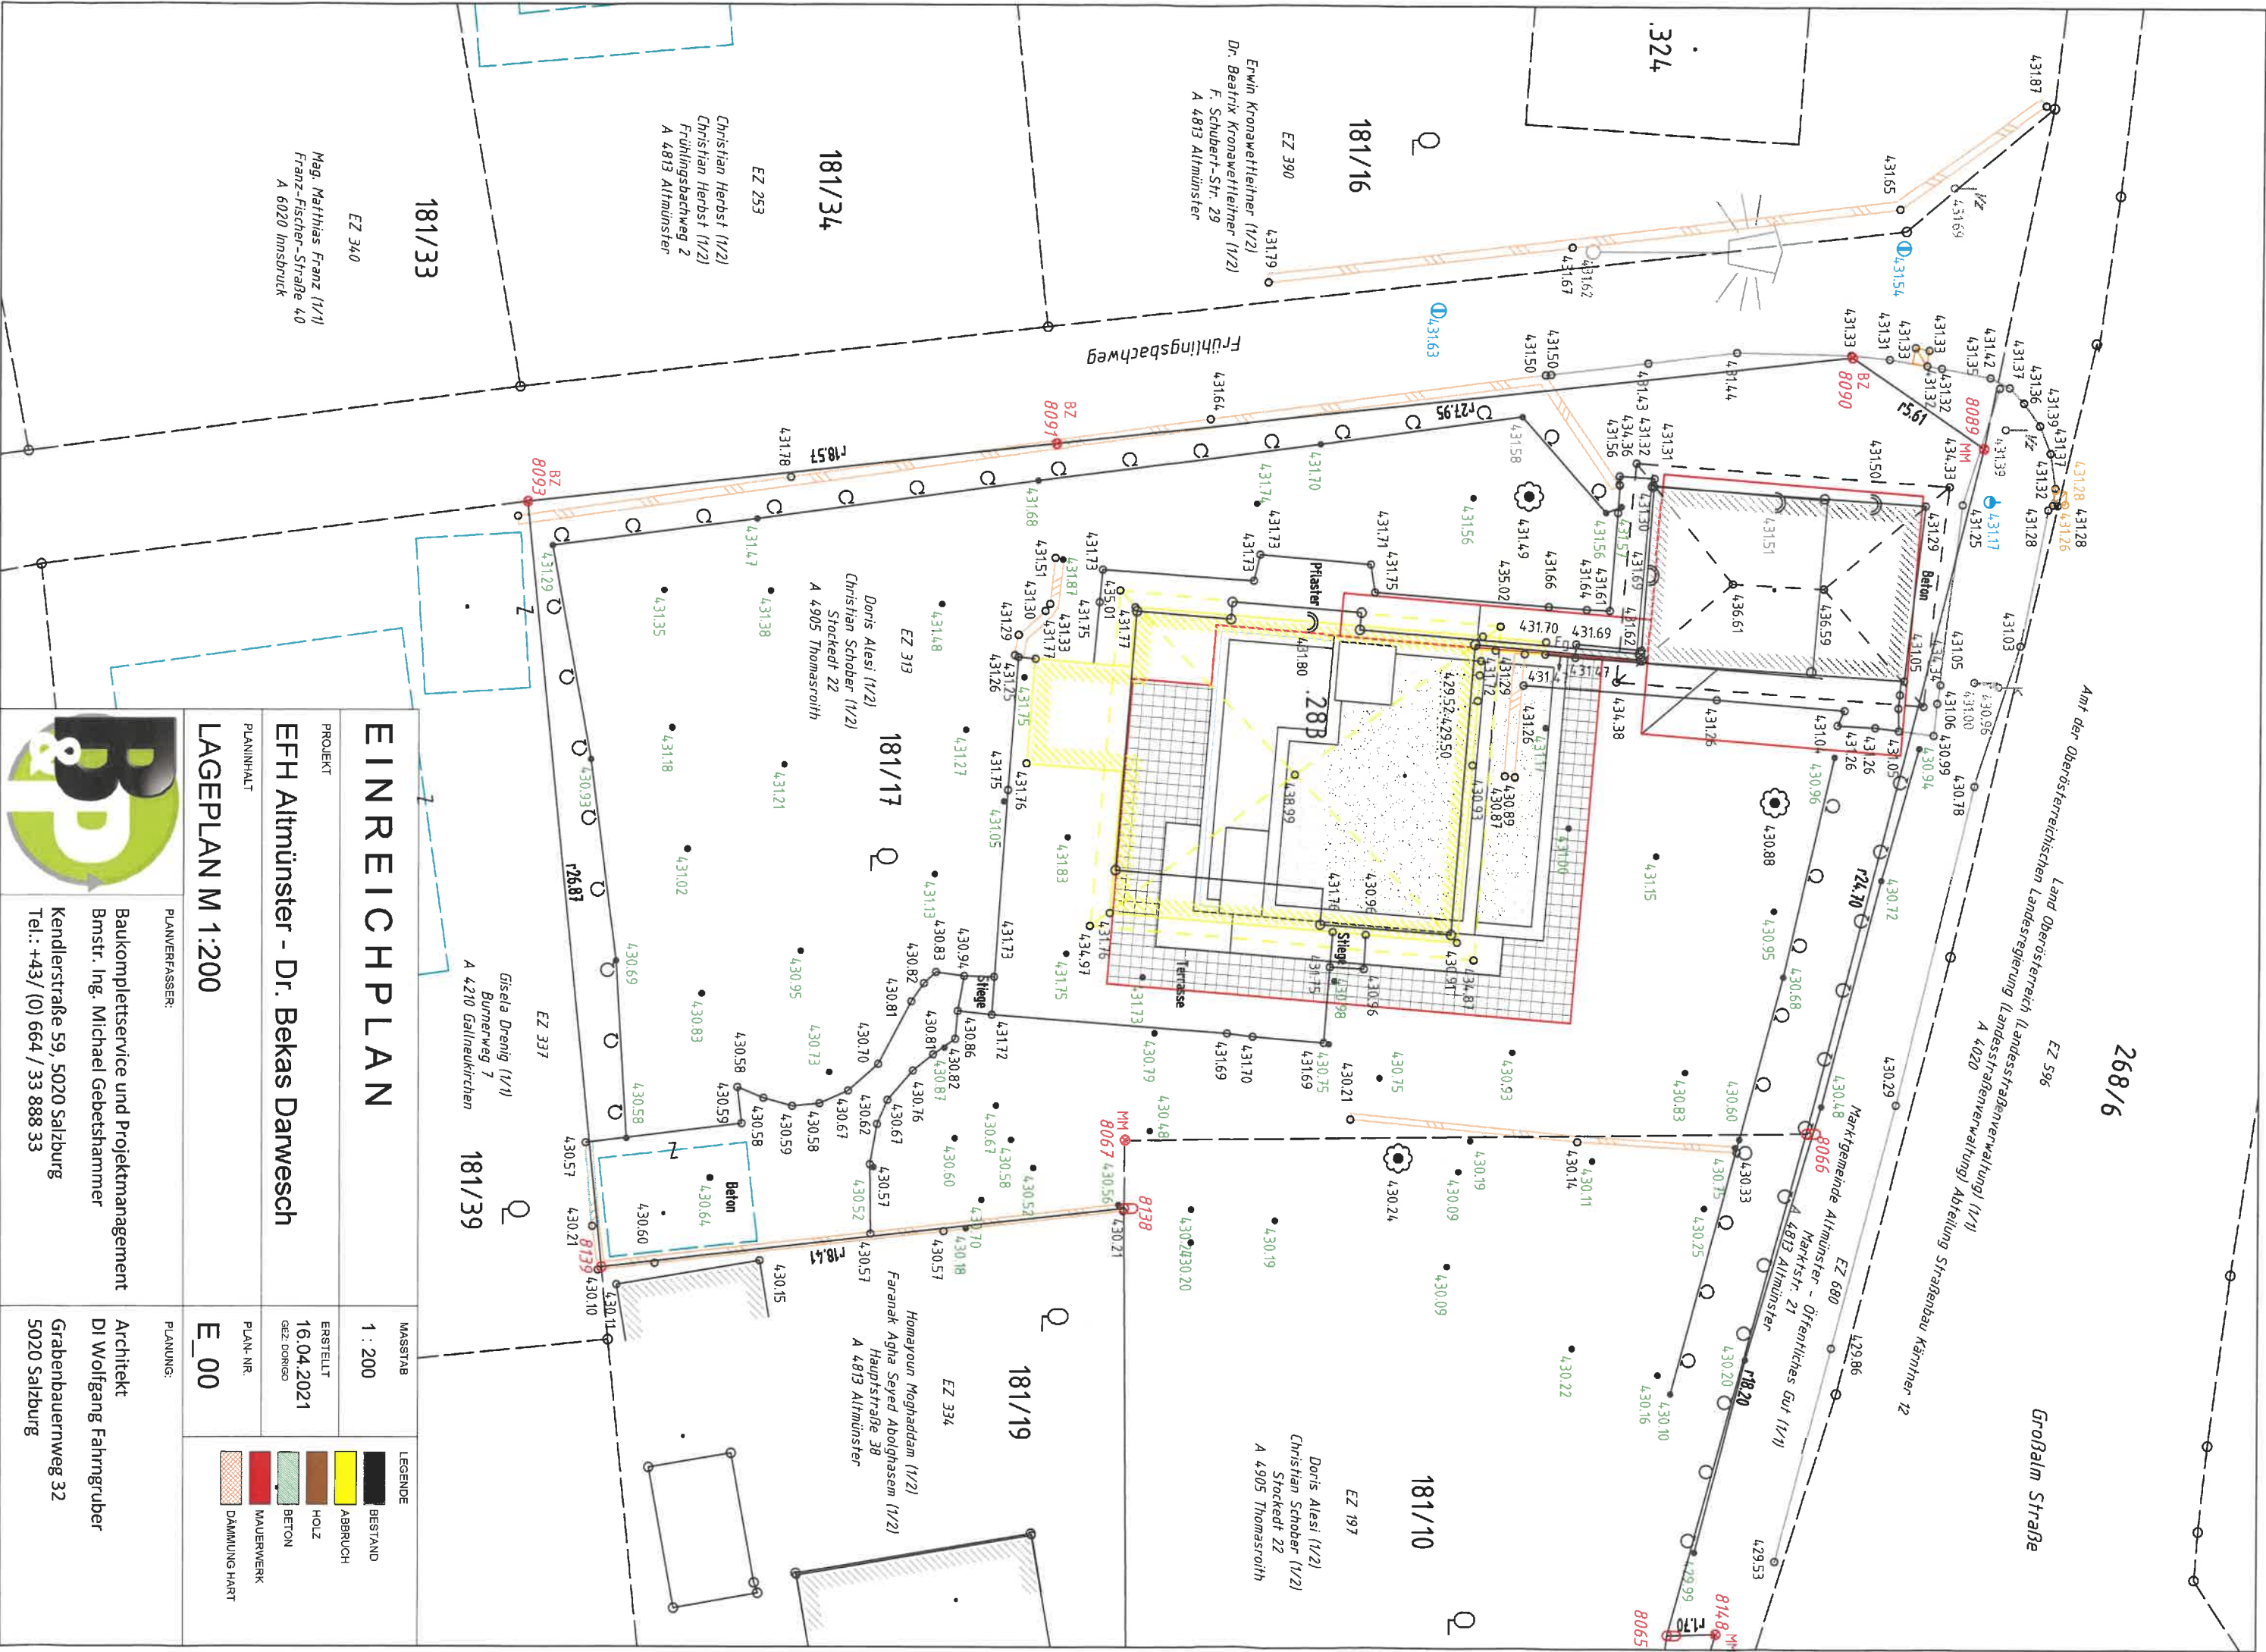

EINREICHPLAN

PROJEKT

EFH Altmünster - Dr. Bekas Darwesch

PLANNHALT

LAGEPLAN M 1:200

PLANVERFASSER:

Baukomplettservice und Projektmanagement
Bmstr. Ing. Michael Gebetschammer
Kendlerstraße 59, 5020 Salzburg
Tel.: +43/ (0) 664 / 33 888 33

MASSTAB

1 : 200

ERSTELLT

16.04.2021

PLAN-NR.

E_00

LEGENDE

BESTAND




ABBRUCH

HOLZ

BETON

MAUERWERK

DÄMMUNG HART

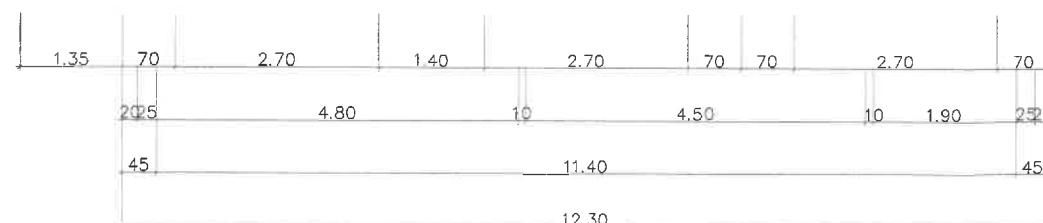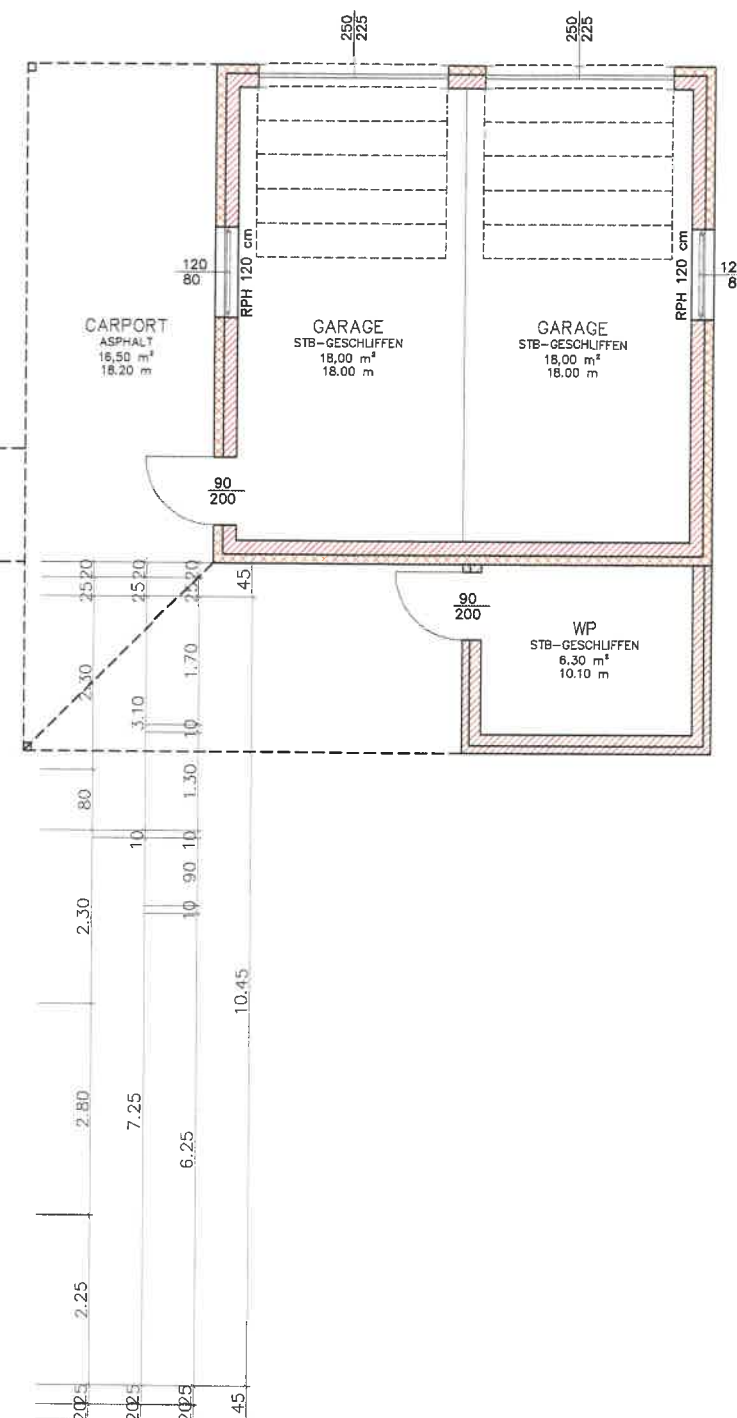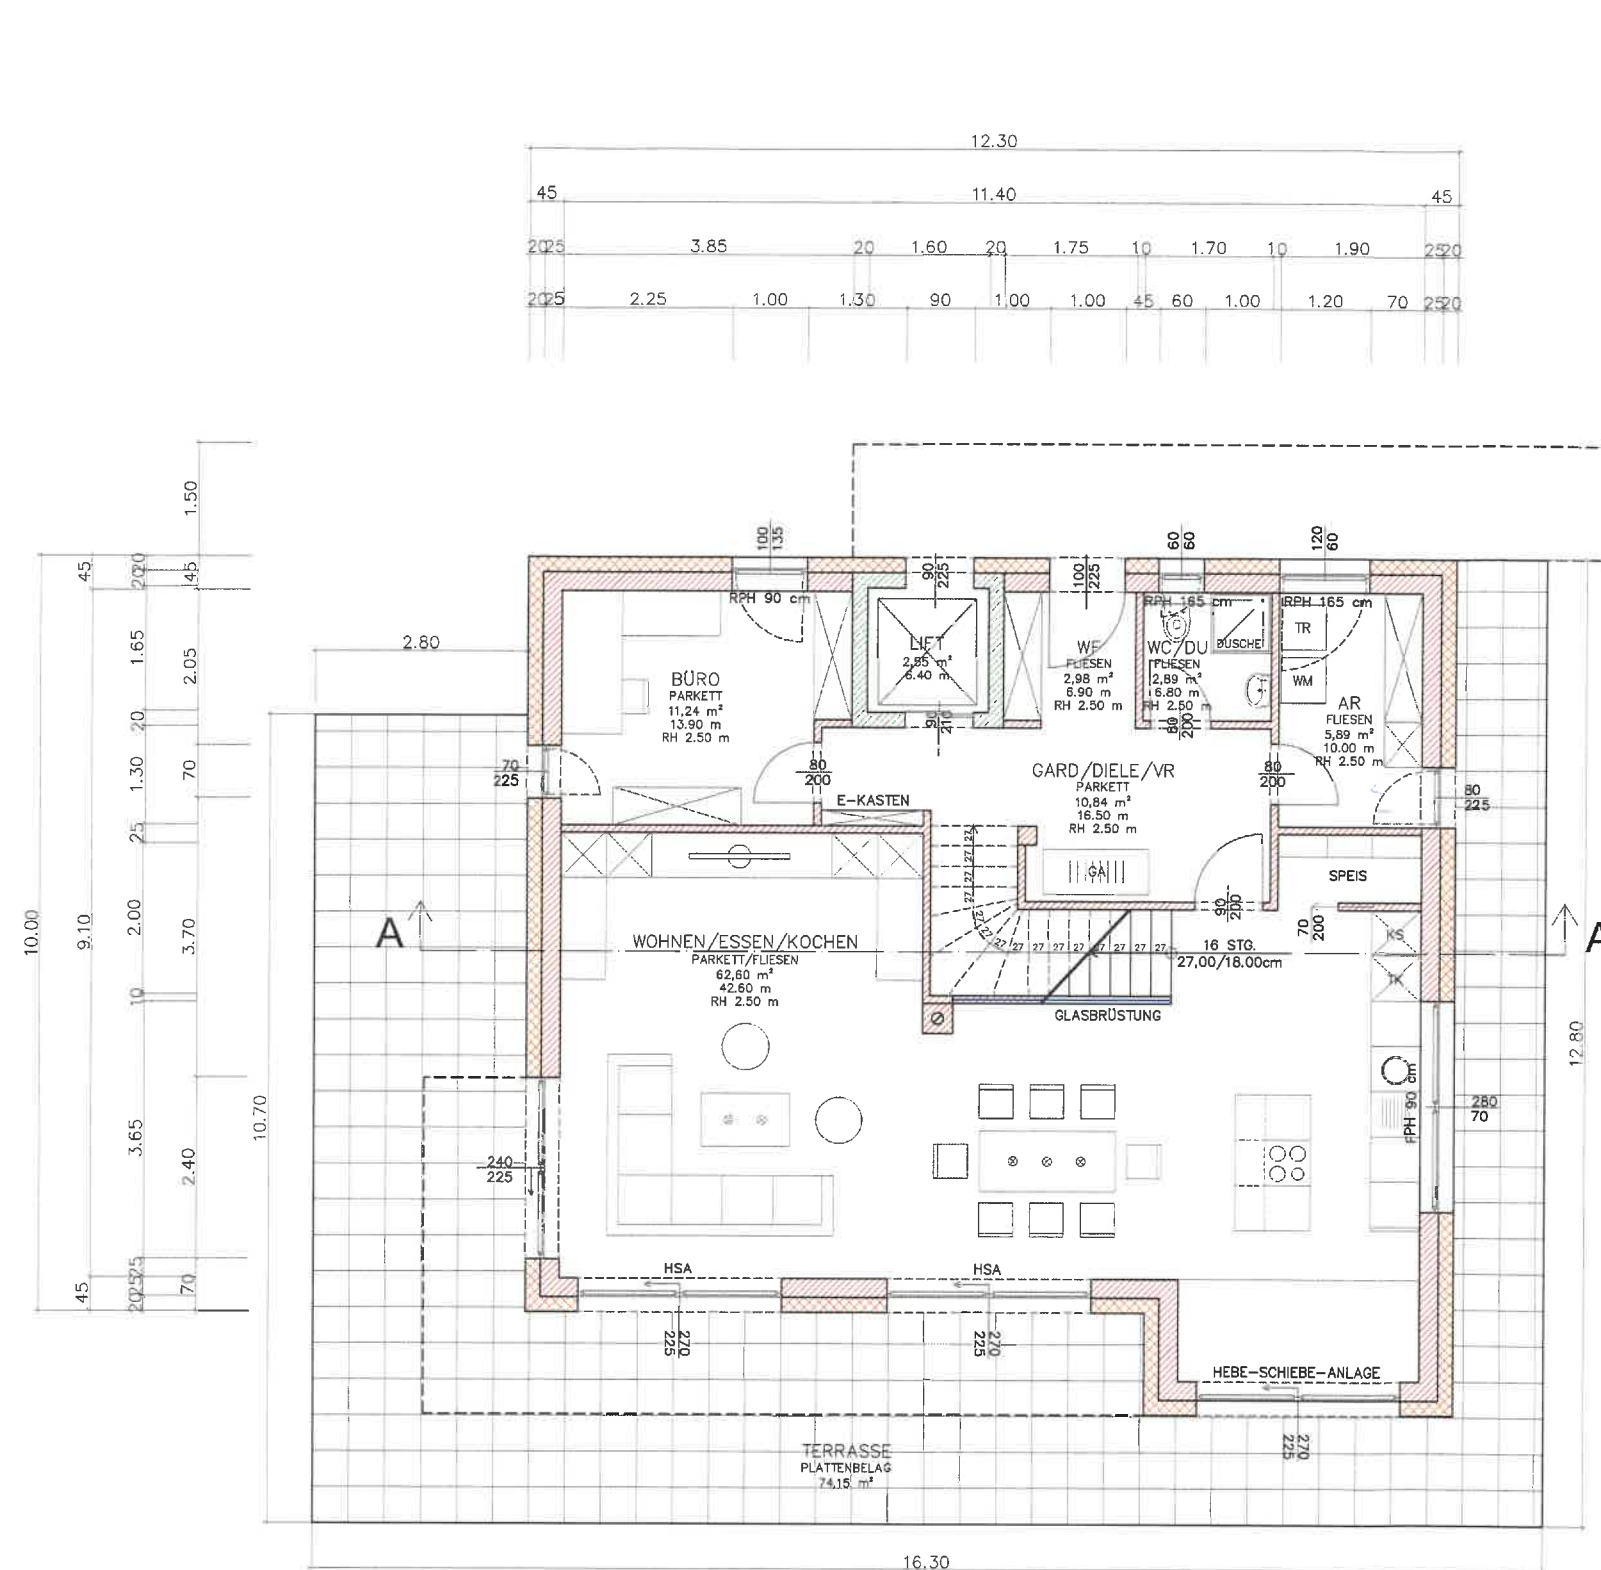

EINREICHPLAN

PROJEKT

EFH Altmünster - Dr. Bekas Darwesch

PLANINHALT

Grundriss Erdgeschoss



PLANVERFASSER:

Baukomplettservice und Projektmanagement
Bmstr. Ing. Michael Gebetshammer

Kendlerstraße 59, 5020 Salzburg
Tel.: +43/ (0) 664 / 33 888 33

MASSTAB

1 : 100

ERSTELLT

16.04.2021
GEZ: DORIGO

PLAN-NR.

E_01


PLANUNG:

Architekt
DI Wolfgang Fahrngruber

Grabenbauernweg 32
5020 Salzburg

LEGENDE

- BESTAND
- ABBRUCH
- HOLZ
- BETON
- MAUERWERK
- DÄMMUNG HART

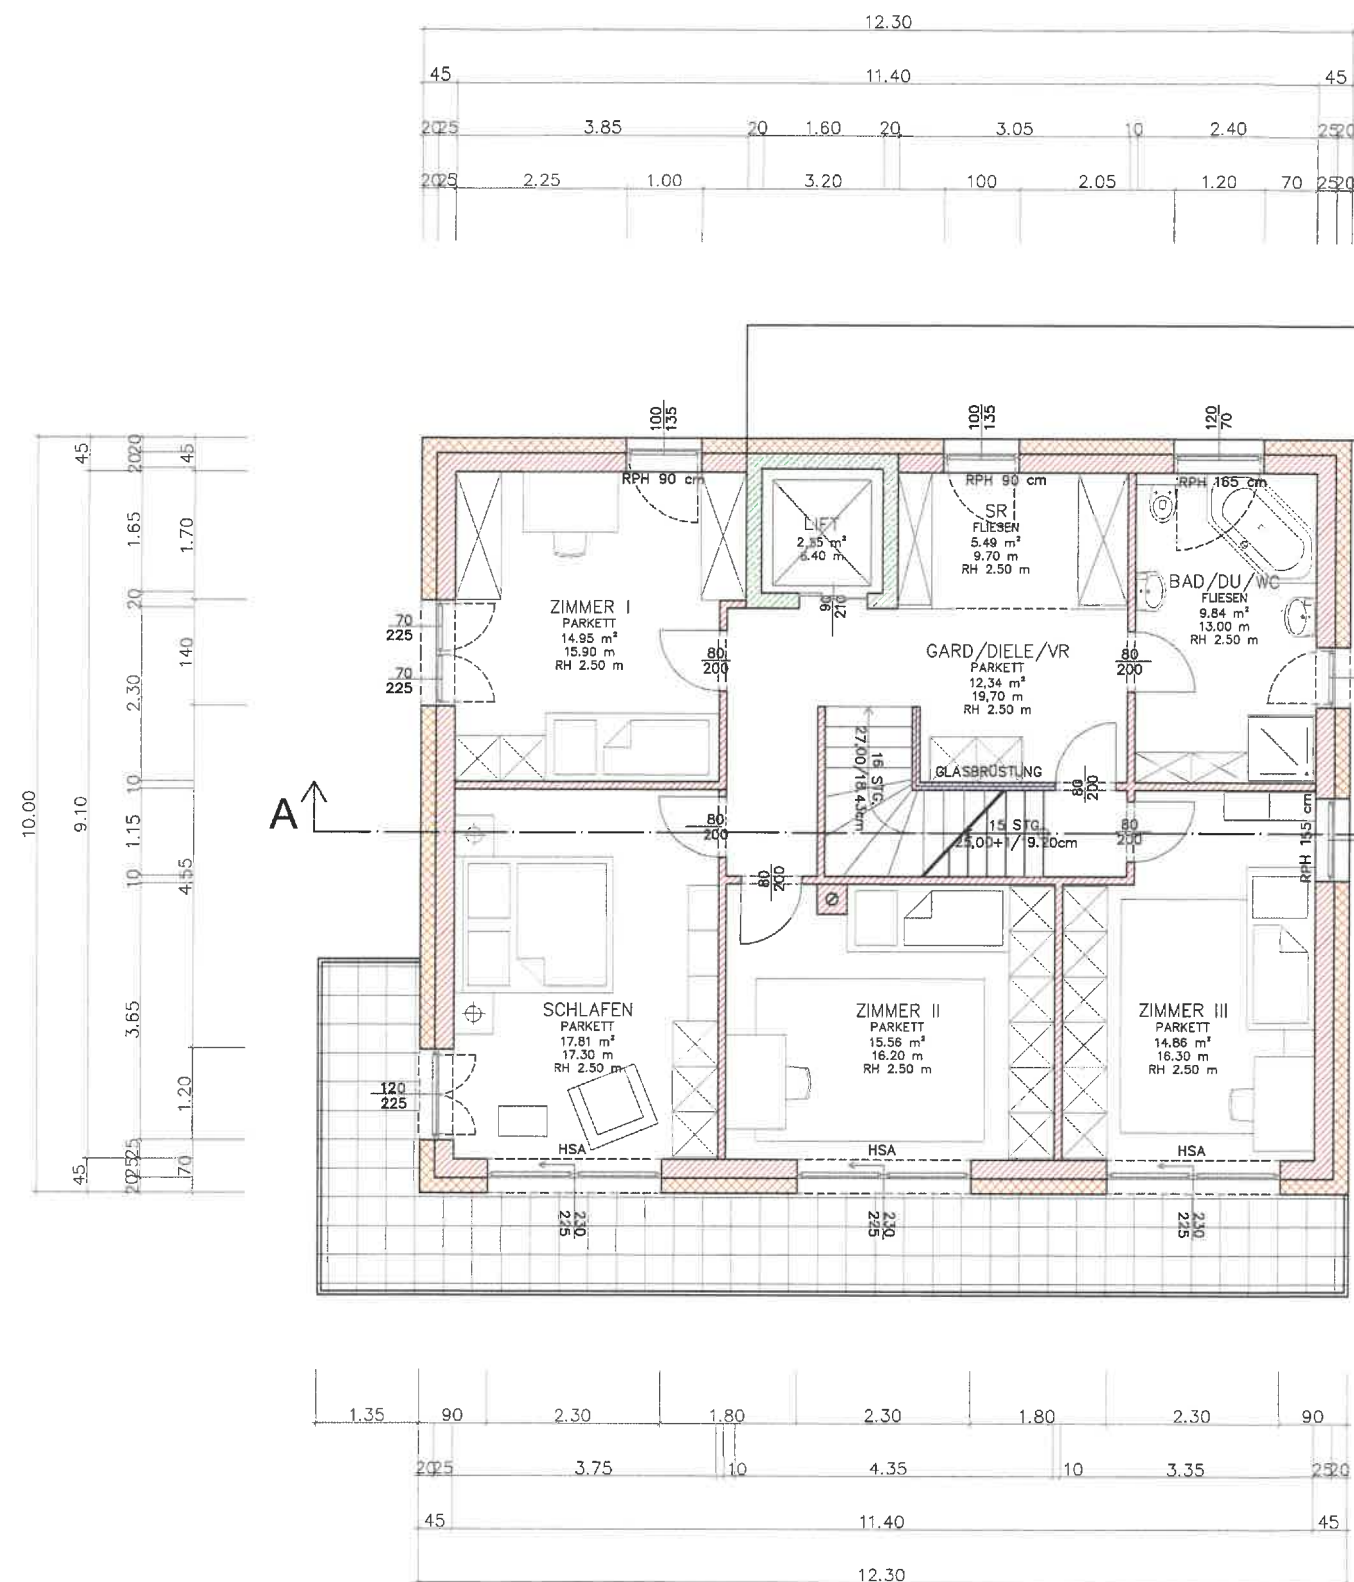

EINREICHPLAN

PROJEKT

EFH Altmünster - Dr. Bekas Darwesch

PLANINHALT

Grundriss Obergeschoss



PLANVERFASSER:

Baukomplettservice und Projektmanagement
Bmstr. Ing. Michael Gebetshammer

Kendlerstraße 59, 5020 Salzburg
Tel.: +43/ (0) 664 / 33 888 33

MASSTAB

1 : 100

ERSTELLT

16.04.2021
GEZ: DORIGO

PLAN- NR.

E_02

PLANUNG:

Architekt
DI Wolfgang Fahrngruber


Grabenbauernweg 32
5020 Salzburg

LEGENDE


- BESTAND
- ABBRUCH
- HOLZ
- BETON
- MAUERWERK
- DÄMMUNG HART

LEGENDE

	BESTAND
	ABBRUCH
	HOLZ
	BETON
	MAUERWERK
	DÄMMUNG HART

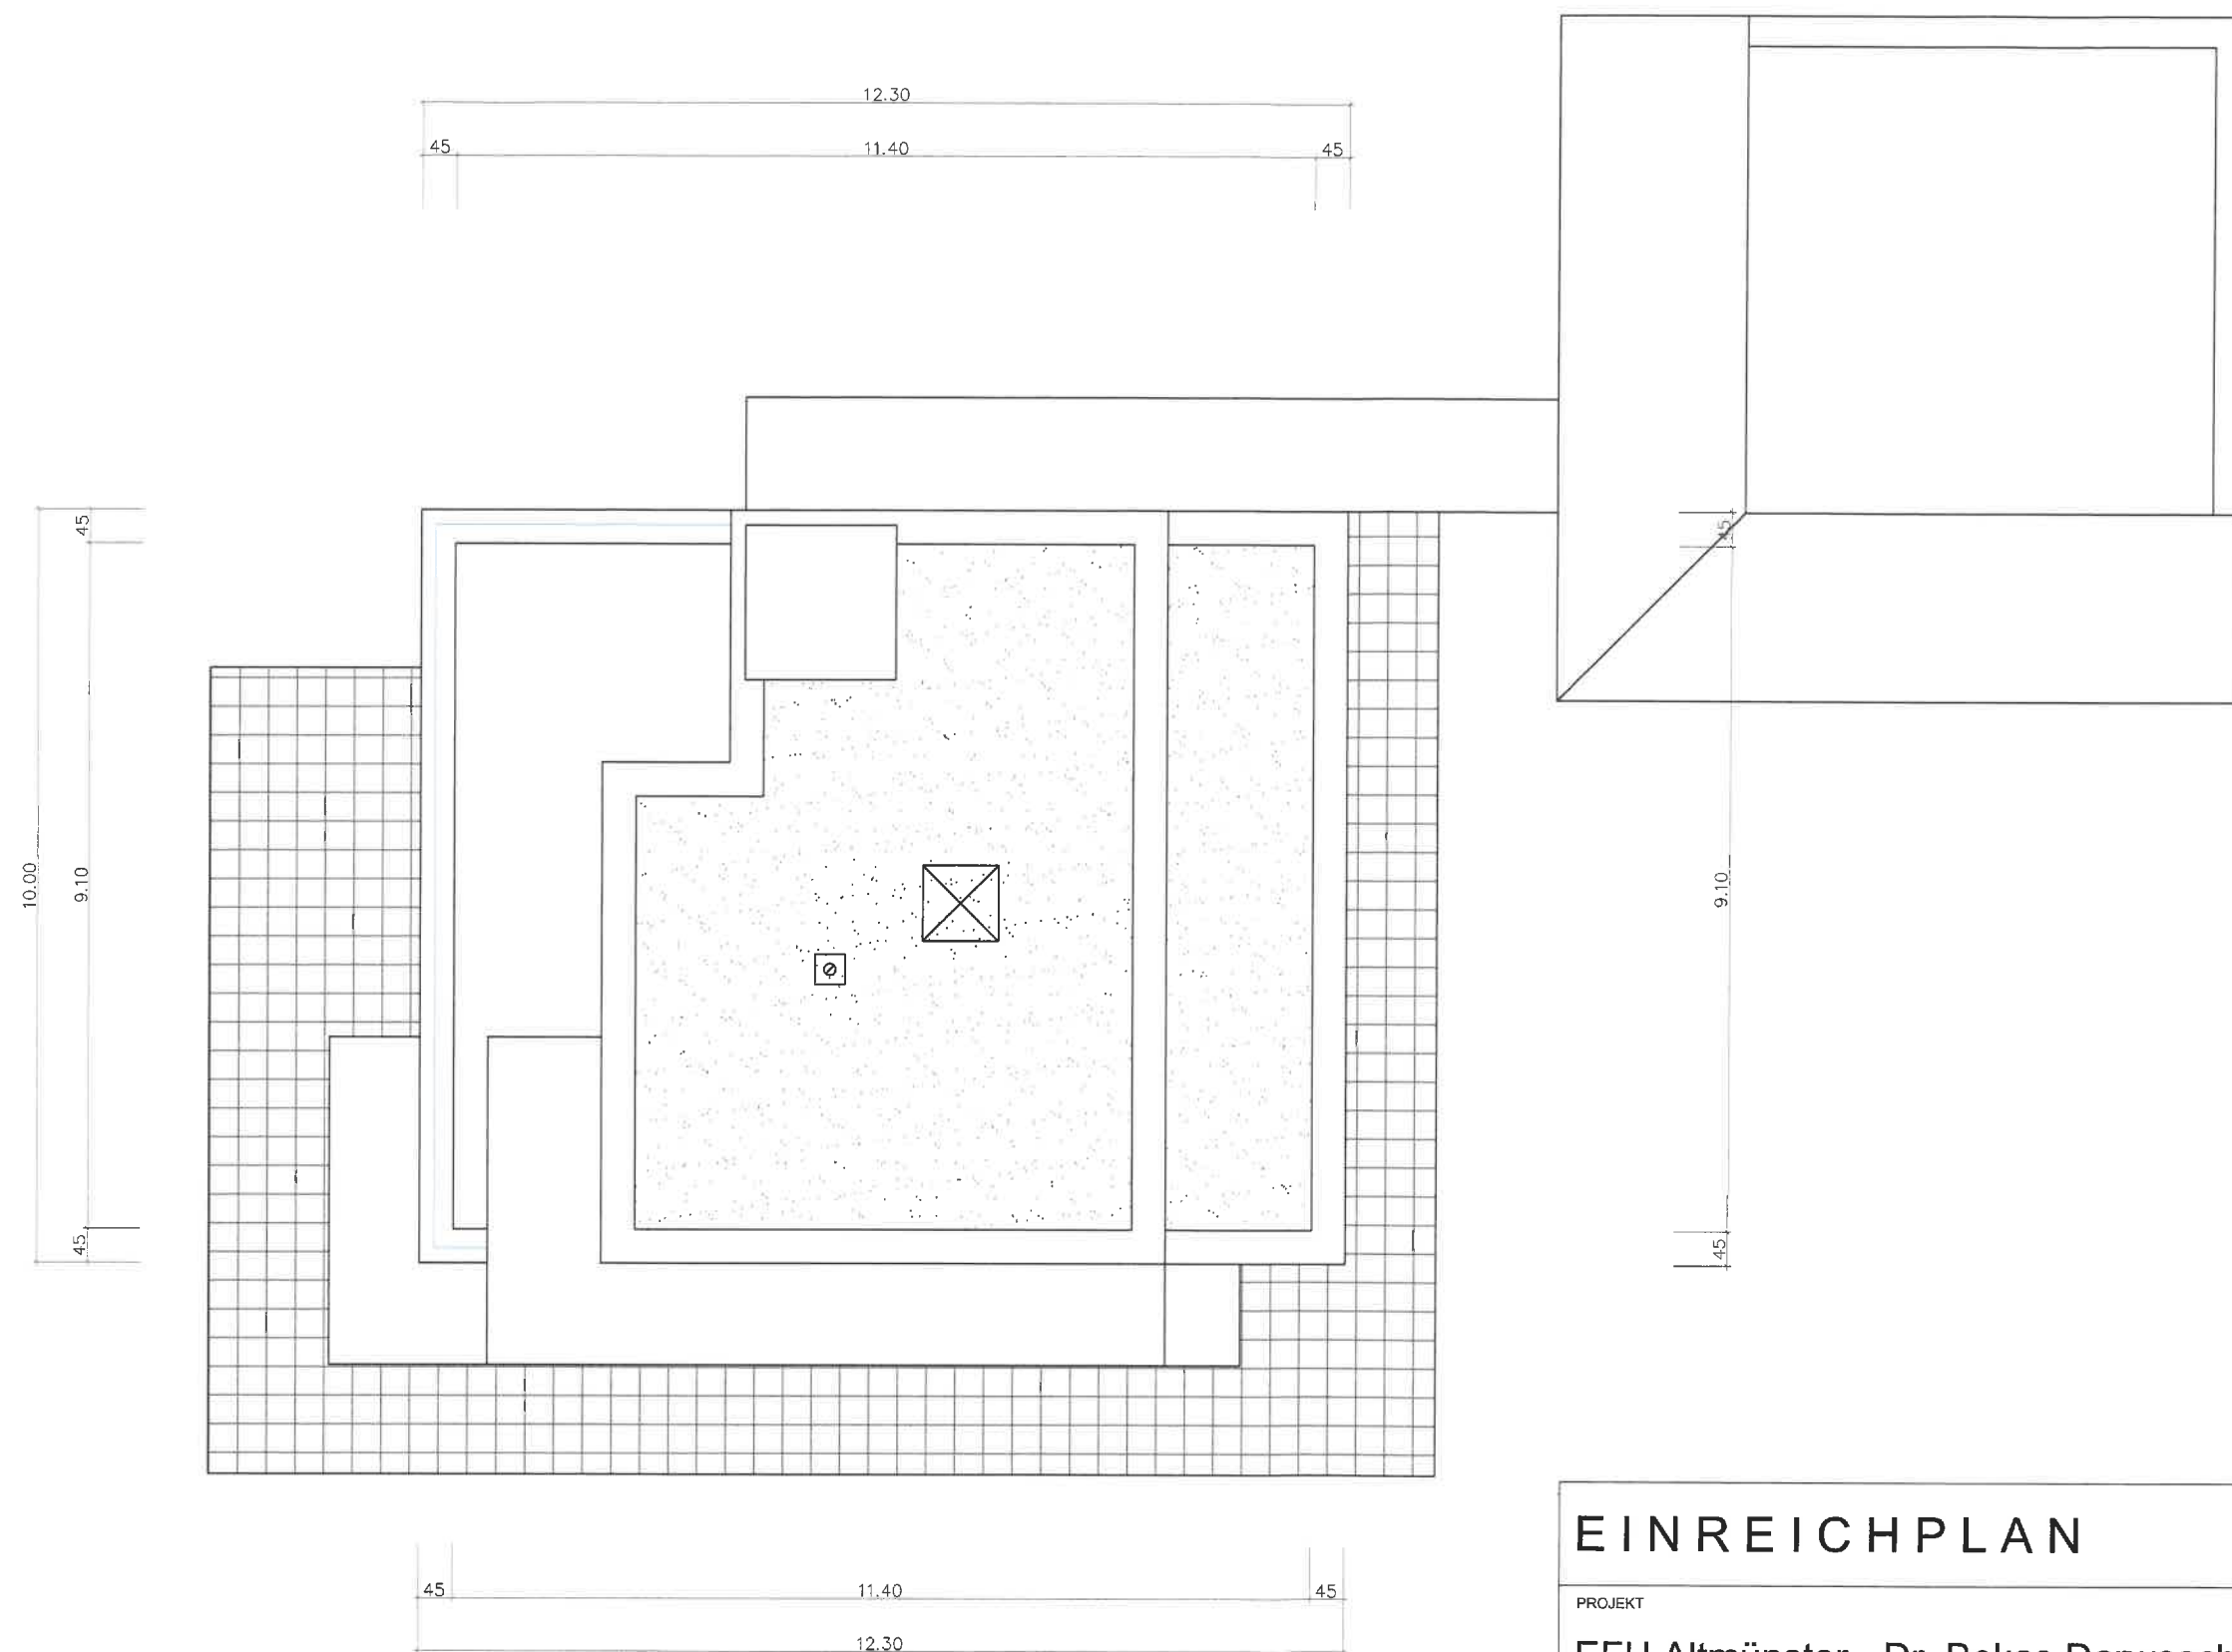

EINREICHPLAN		MASSTAB	1 : 100	LEGENDE BESTAND ABBRUCH HOLZ BETON MAUERWERK DÄMMUNG HART
PROJEKT	EFH Altmünster - Dr. Bekas Darwesch	ERSTELLT	16.04.2021 GEZ: DORIGO	
PLANINHALT	Grundriss Draufsicht	PLAN- NR.	E_04	
	PLANVERFASSER: Baukomplettservice und Projektmanagement Bmstr. Ing. Michael Gebetshammer Kendlerstraße 59, 5020 Salzburg Tel.: +43/ (0) 664 / 33 888 33	PLANUNG:	Architekt DI Wolfgang Fahrngruber Grabenbauernweg 32 5020 Salzburg	

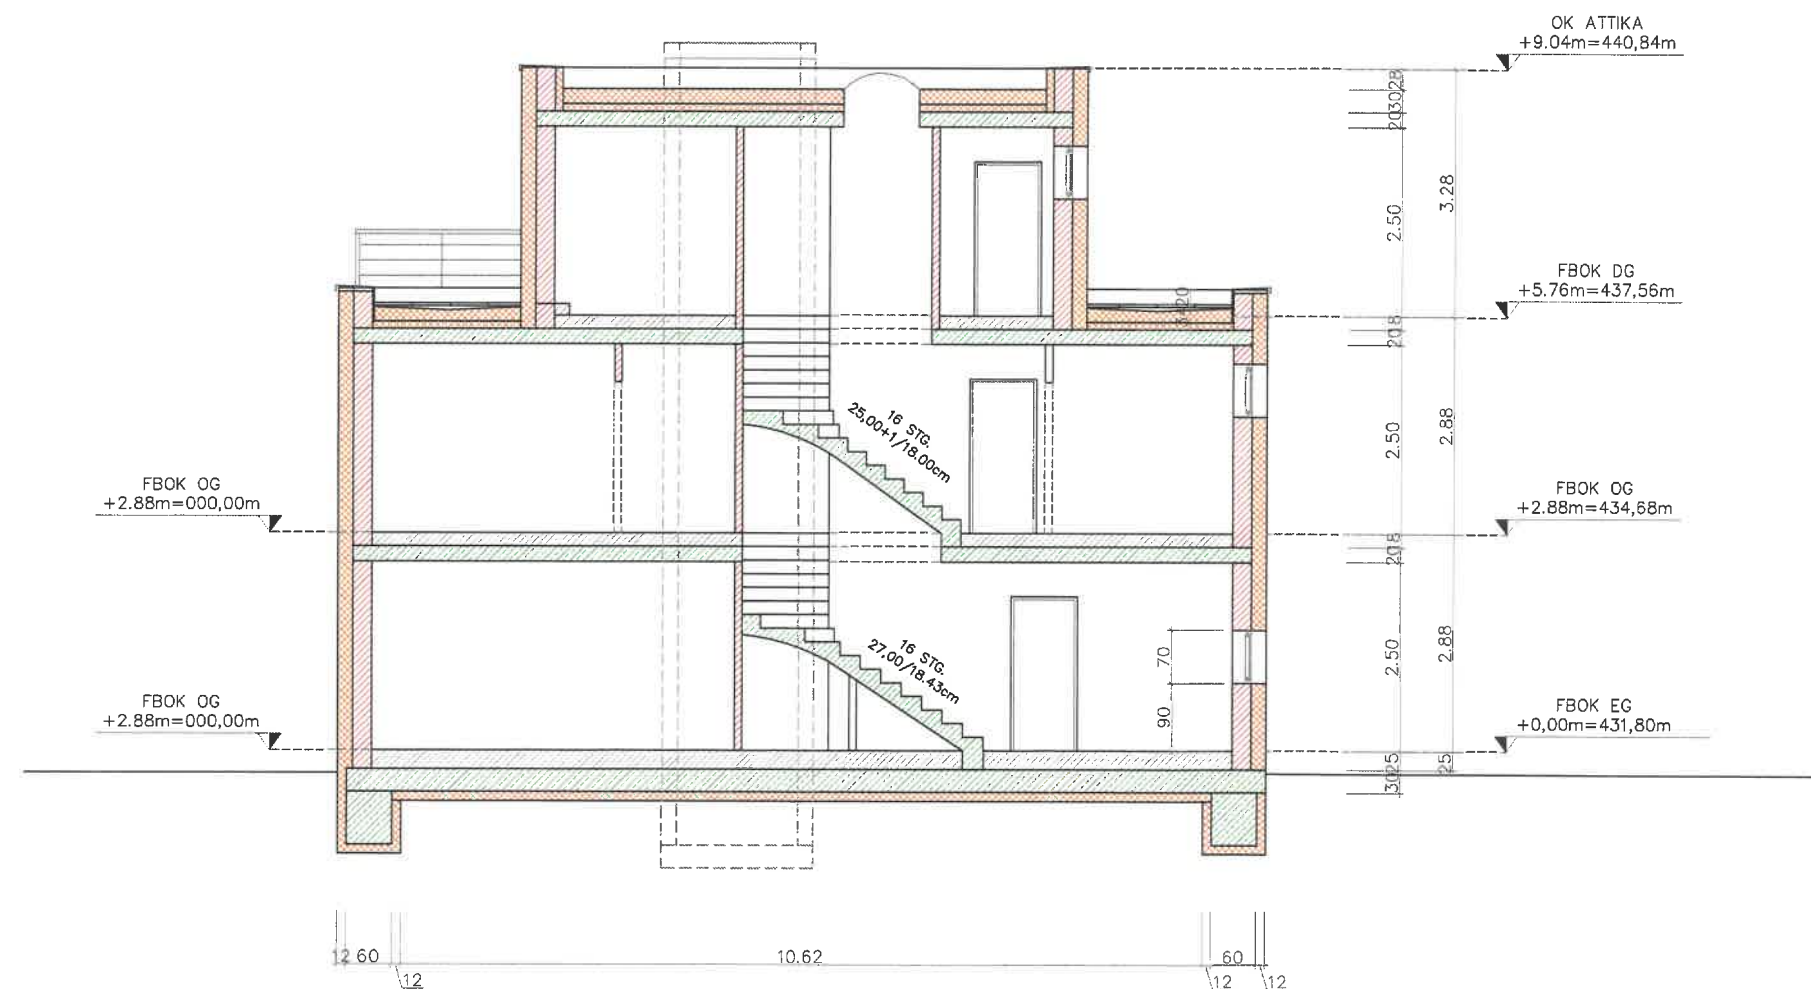

EINREICHPLAN

PROJEKT
EFH Altmünster - Dr. Bekas Darwesch

PLANINHALT
Schnitt A-A



PLANVERFASSTER:
Baukomplettservice und Projektmanagement
Bmstr. Ing. Michael Gebetshammer
Kendlerstraße 59, 5020 Salzburg
Tel.: +43/ (0) 664 / 33 888 33


MASSTAB
1 : 100

ERSTELLT
16.04.2021
GEZ: DORIGO

PLAN-NR.
E_05

PLANUNG:
Architekt
DI Wolfgang Fahrngruber
Grabenbauernweg 32
5020 Salzburg

LEGENDE	
	BESTAND
	ABBRUCH
	HOLZ
	BETON
	MAUERWERK
	DÄMMUNG HART

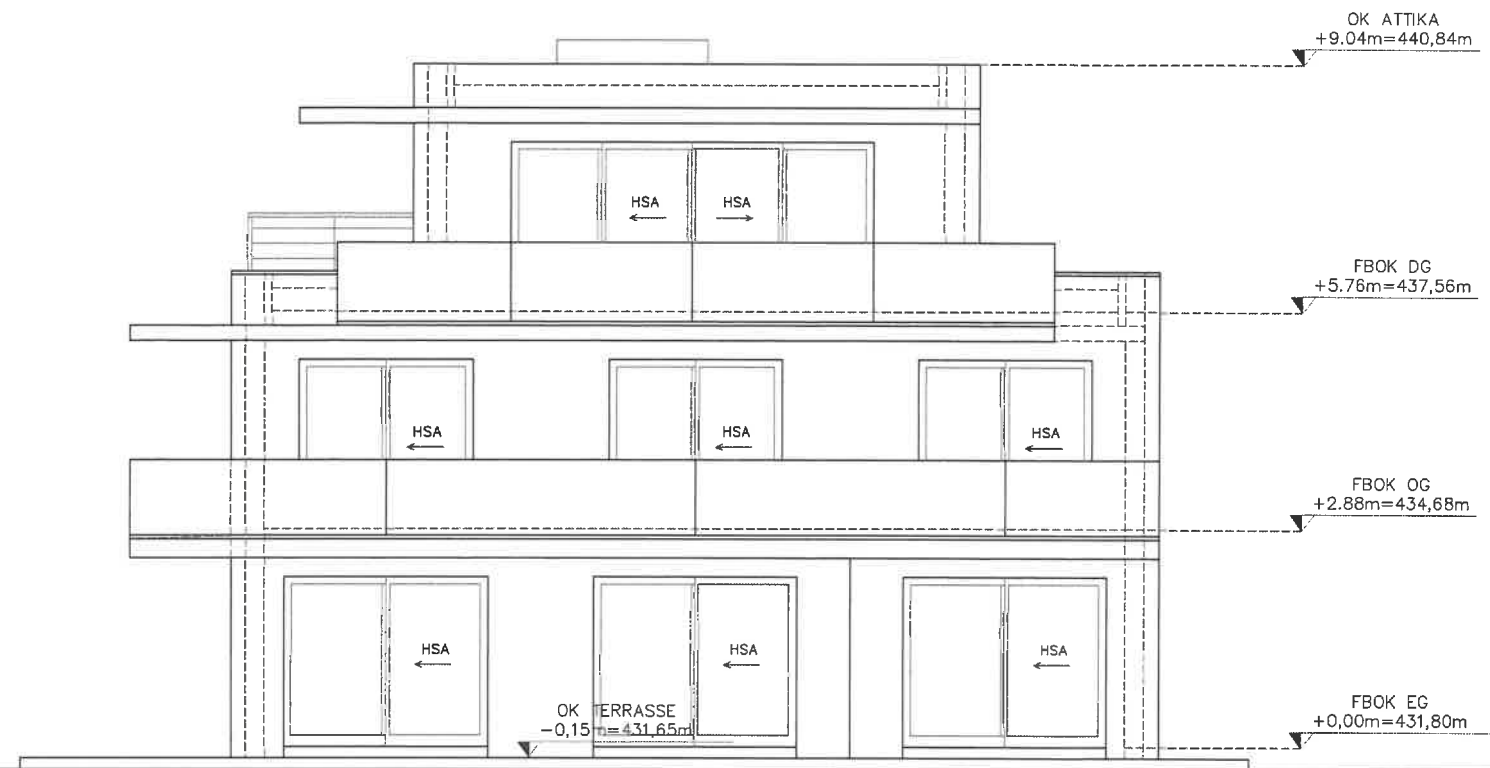

EINREICHPLAN

MASSTAB
1 : 100

LEGENDE	
	BESTAND
	ABBRUCH
	HOLZ
	BETON
	MAUERWERK
	DÄMMUNG HART

PROJEKT
EFH Altmünster - Dr. Bekas Darwesch

ERSTELLT
16.04.2021
GEZ: DORIGO


PLANINHALT
Ansicht OST

PLAN- NR.
E_06




PLANVERFASSER:
Baukomplettservice und Projektmanagement
Bmstr. Ing. Michael Gebetshammer
Kendlerstraße 59, 5020 Salzburg
Tel.: +43/ (0) 664 / 33 888 33


PLANUNG:
Architekt
DI Wolfgang Fahrngruber
Grabenbauernweg 32
5020 Salzburg

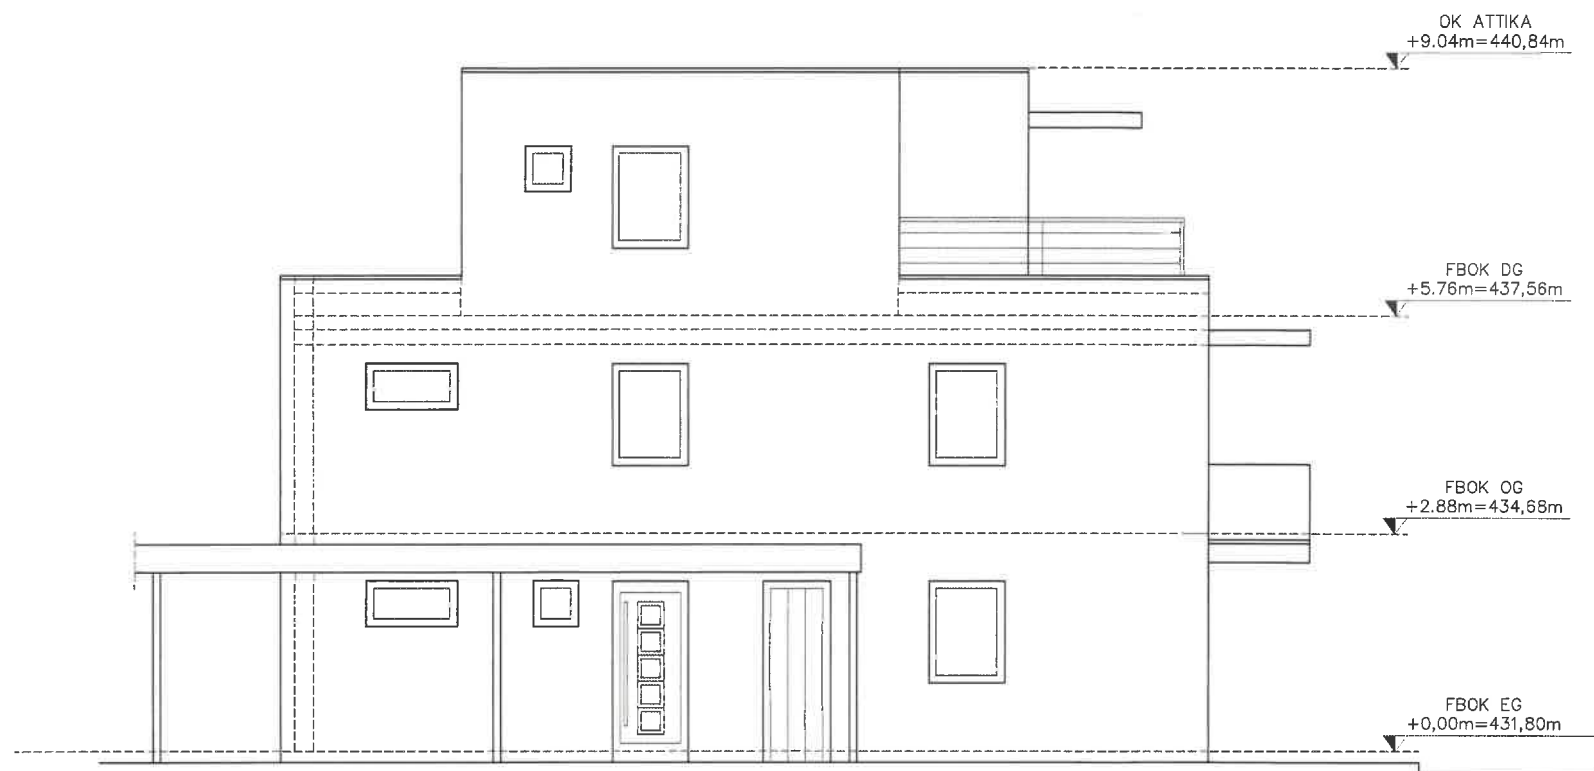

EINREICHPLAN		MASSTAB 1 : 100	LEGENDE BESTAND ABBRUCH HOLZ BETON MAUERWERK DÄMMUNG HART
PROJEKT EFH Altmünster - Dr. Bekas Darwesch	ERSTELLT 16.04.2021 GEZ: DORIGO		
PLANINHALT Ansicht WEST	PLAN- NR. E_07		
	PLANVERFASSER: Baukomplettservice und Projektmanagement Bmstr. Ing. Michael Gebetshammer Kendlerstraße 59, 5020 Salzburg Tel.: +43/ (0) 664 / 33 888 33	PLANUNG: Architekt DI Wolfgang Fahrngruber Grabenbauernweg 32 5020 Salzburg	

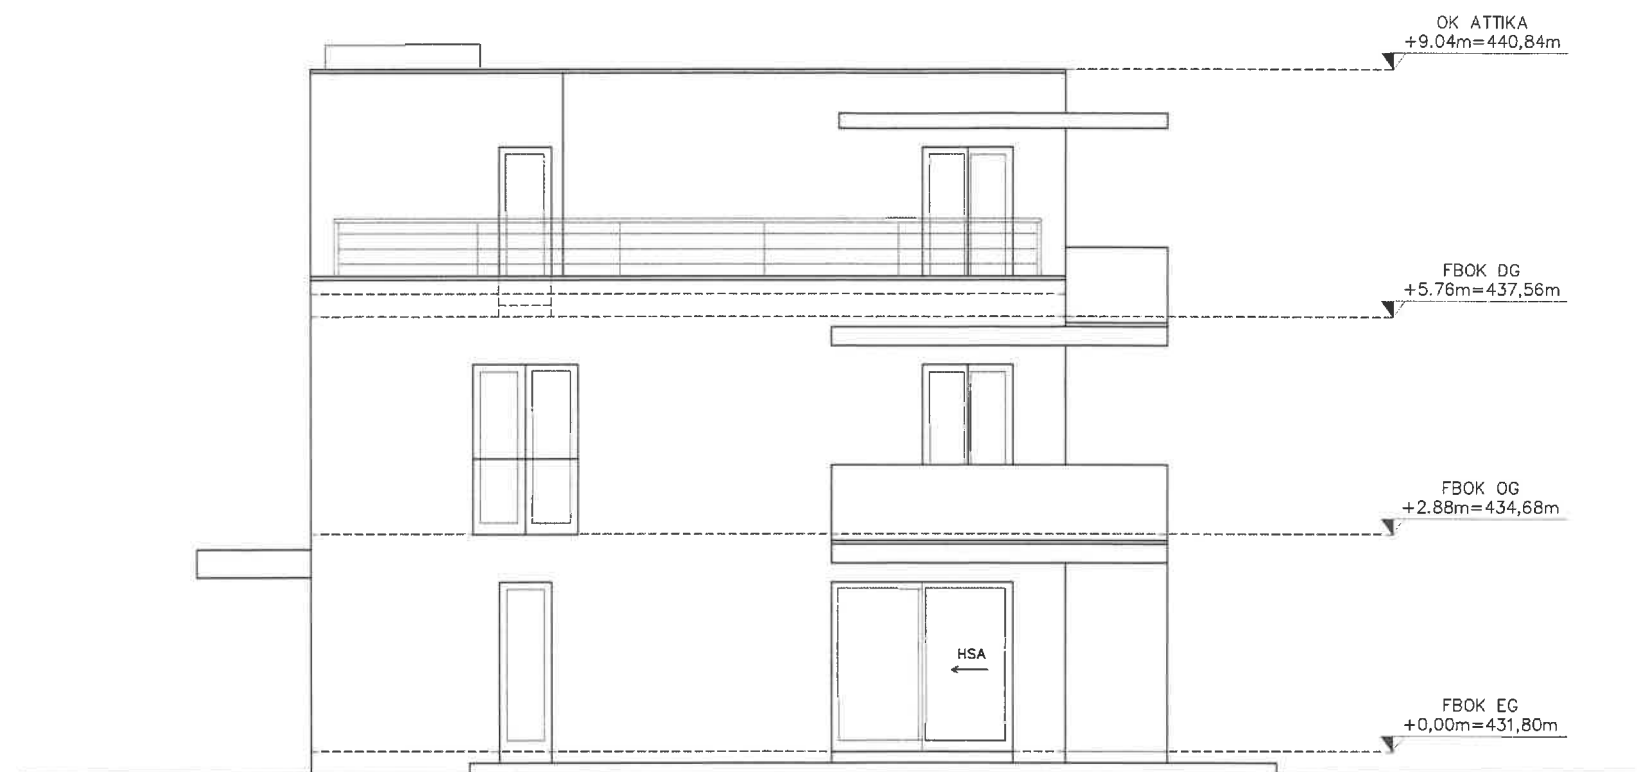

EINREICHPLAN		MASSTAB 1 : 100	LEGENDE BESTAND ABBRUCH HOLZ BETON MAUERWERK DÄMMUNG HART
PROJEKT EFH Altmünster - Dr. Bekas Darwesch		ERSTELLT 16.04.2021 GEZ: DORIGO	
PLANINHALT Ansicht SÜD		PLAN- NR. E_08	
	PLANVERFASSER: Baukomplettservice und Projektmanagement Bmstr. Ing. Michael Gebetshammer Kendlerstraße 59, 5020 Salzburg Tel.: +43/ (0) 664 / 33 888 33	PLANUNG: Architekt DI Wolfgang Fahrngruber Grabenbauernweg 32 5020 Salzburg	

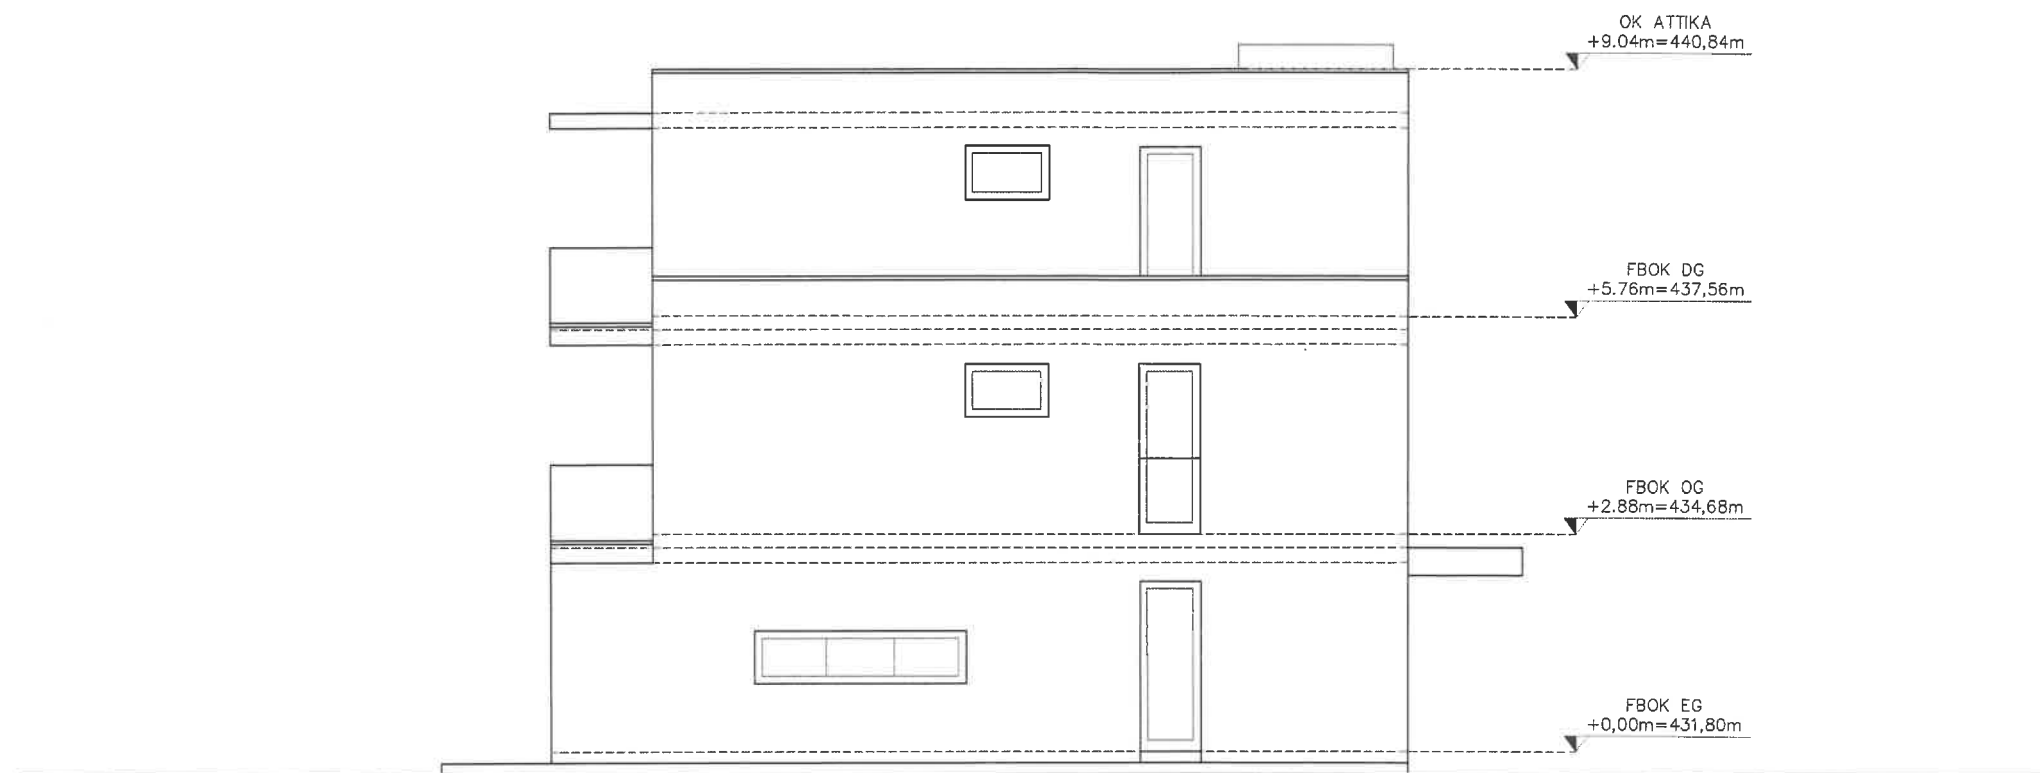

EINREICHPLAN		MASSTAB 1 : 100	LEGENDE BESTAND ABBRUCH HOLZ BETON MAUERWERK DÄMMUNG HART
PROJEKT EFH Altmünster - Dr. Bekas Darwesch	ERSTELLT 16.04.2021 GEZ: DORIGO	PLAN- NR. E_09	
PLANINHALT Ansicht NORD	PLANVERFASSER: Baukomplettservice und Projektmanagement Bmstr. Ing. Michael Gebetshammer Kendlerstraße 59, 5020 Salzburg Tel.: +43/ (0) 664 / 33 888 33	PLANUNG: Architekt DI Wolfgang Fahrngruber Grabenbauernweg 32 5020 Salzburg	