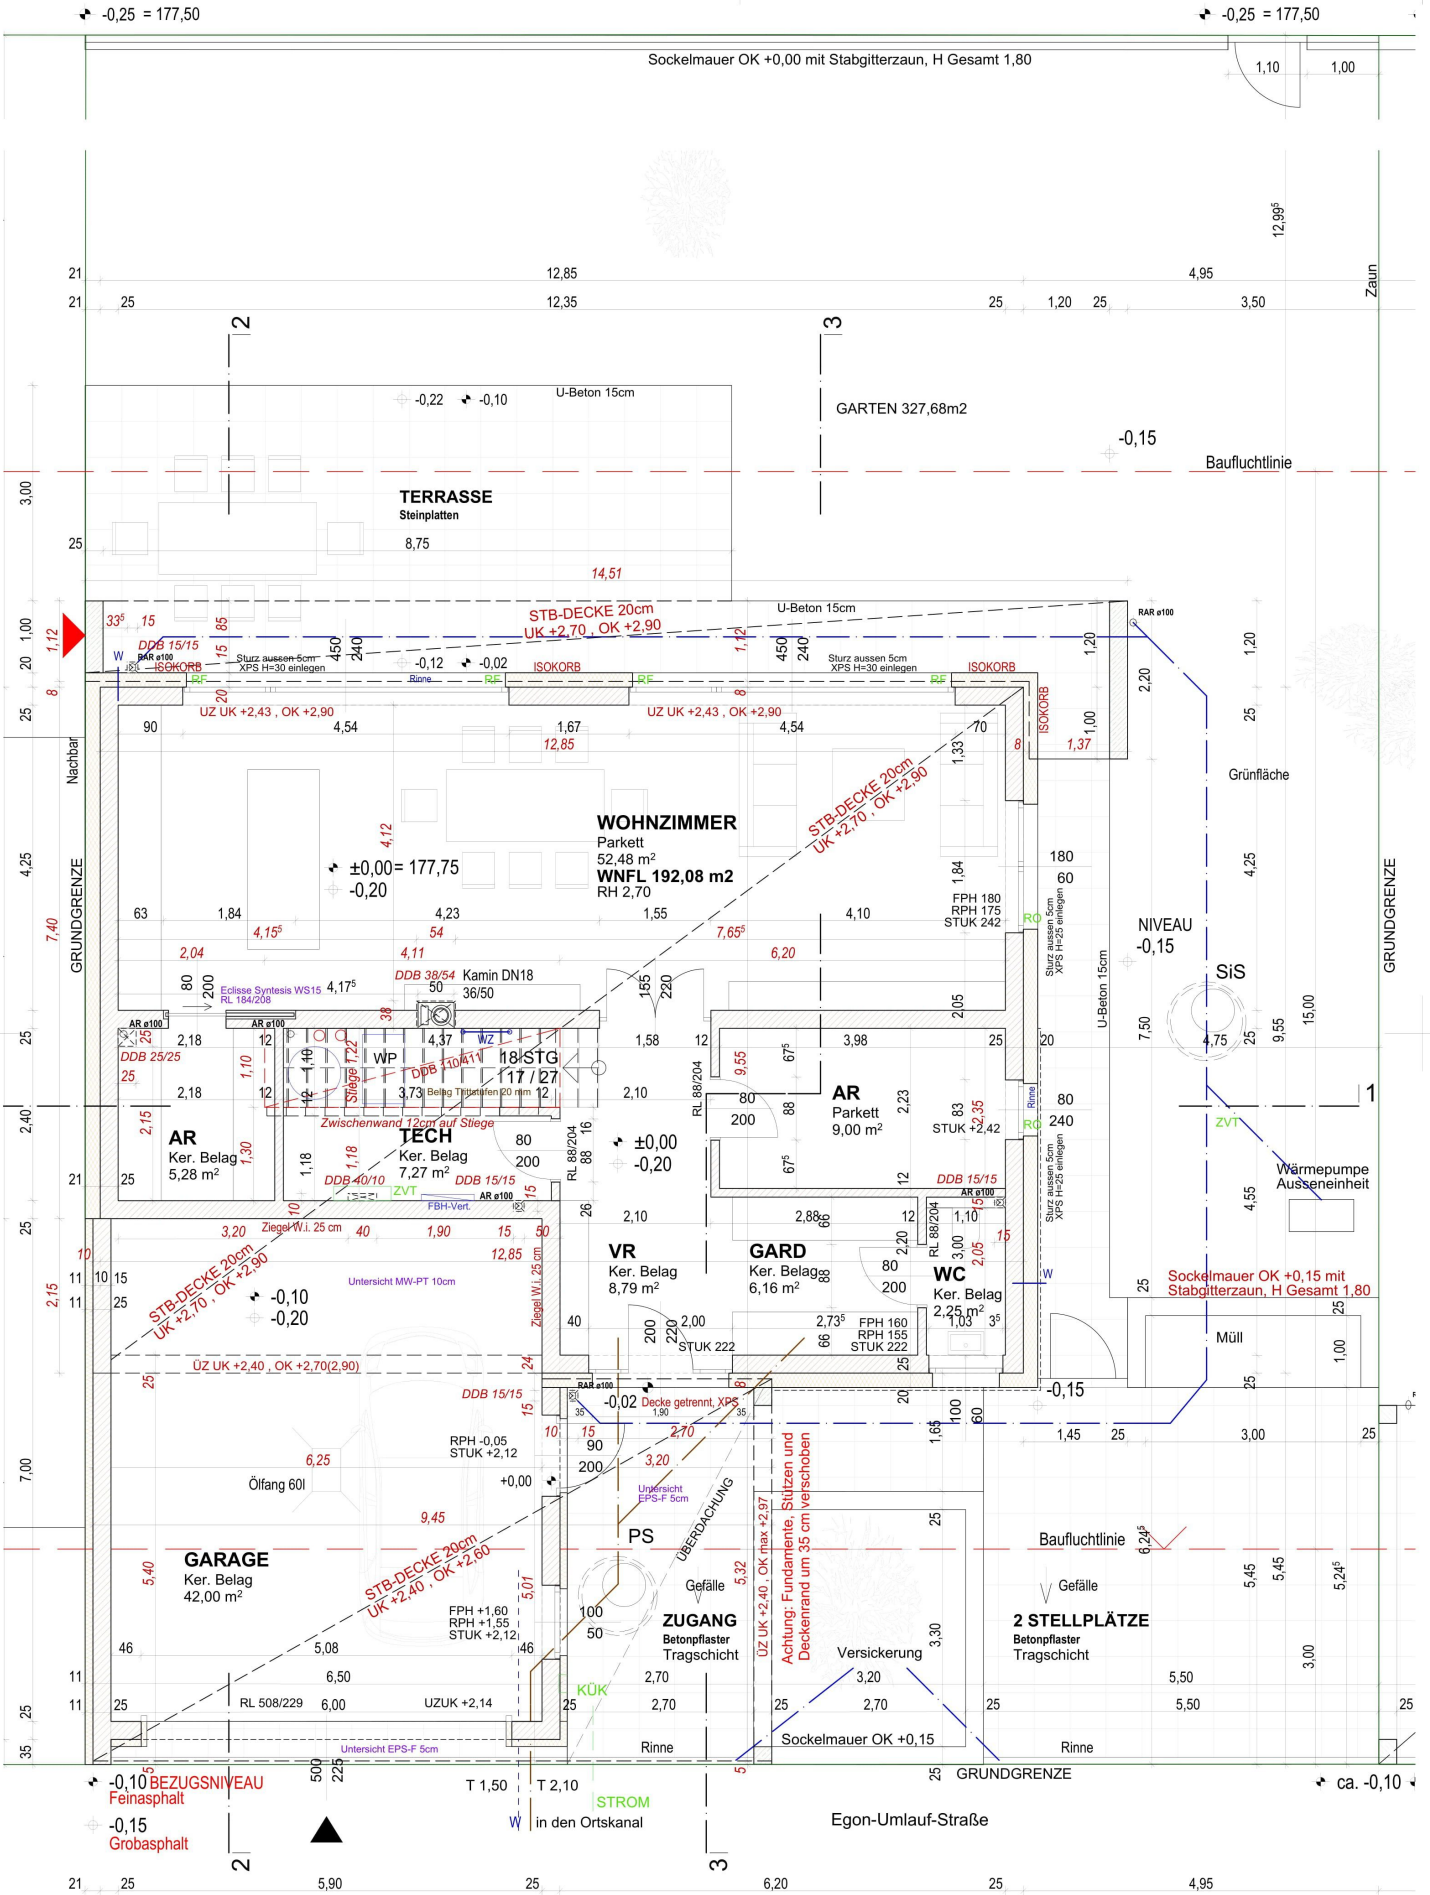

THOMES BAU	BVH	POLIERPLAN		ERDGESCHOSS	
	ADR TULLN,	PLAN 1:50	DAT 16.04.2019	NR WATU 401W	INDEX V2