




VORABZUG

Freigabe: 12.2.25 *KK*

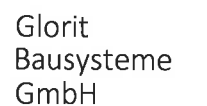


A-2301 Gross Enzersdorf
Gloritstraße 2

T: +43 2249 / 7090
W: glorit.at

T: +43 2249 / 7090
W: glorit.at

Re Rollläden elektrisch: Kästen und Führungsschienen Anthrazit , Behang Silber

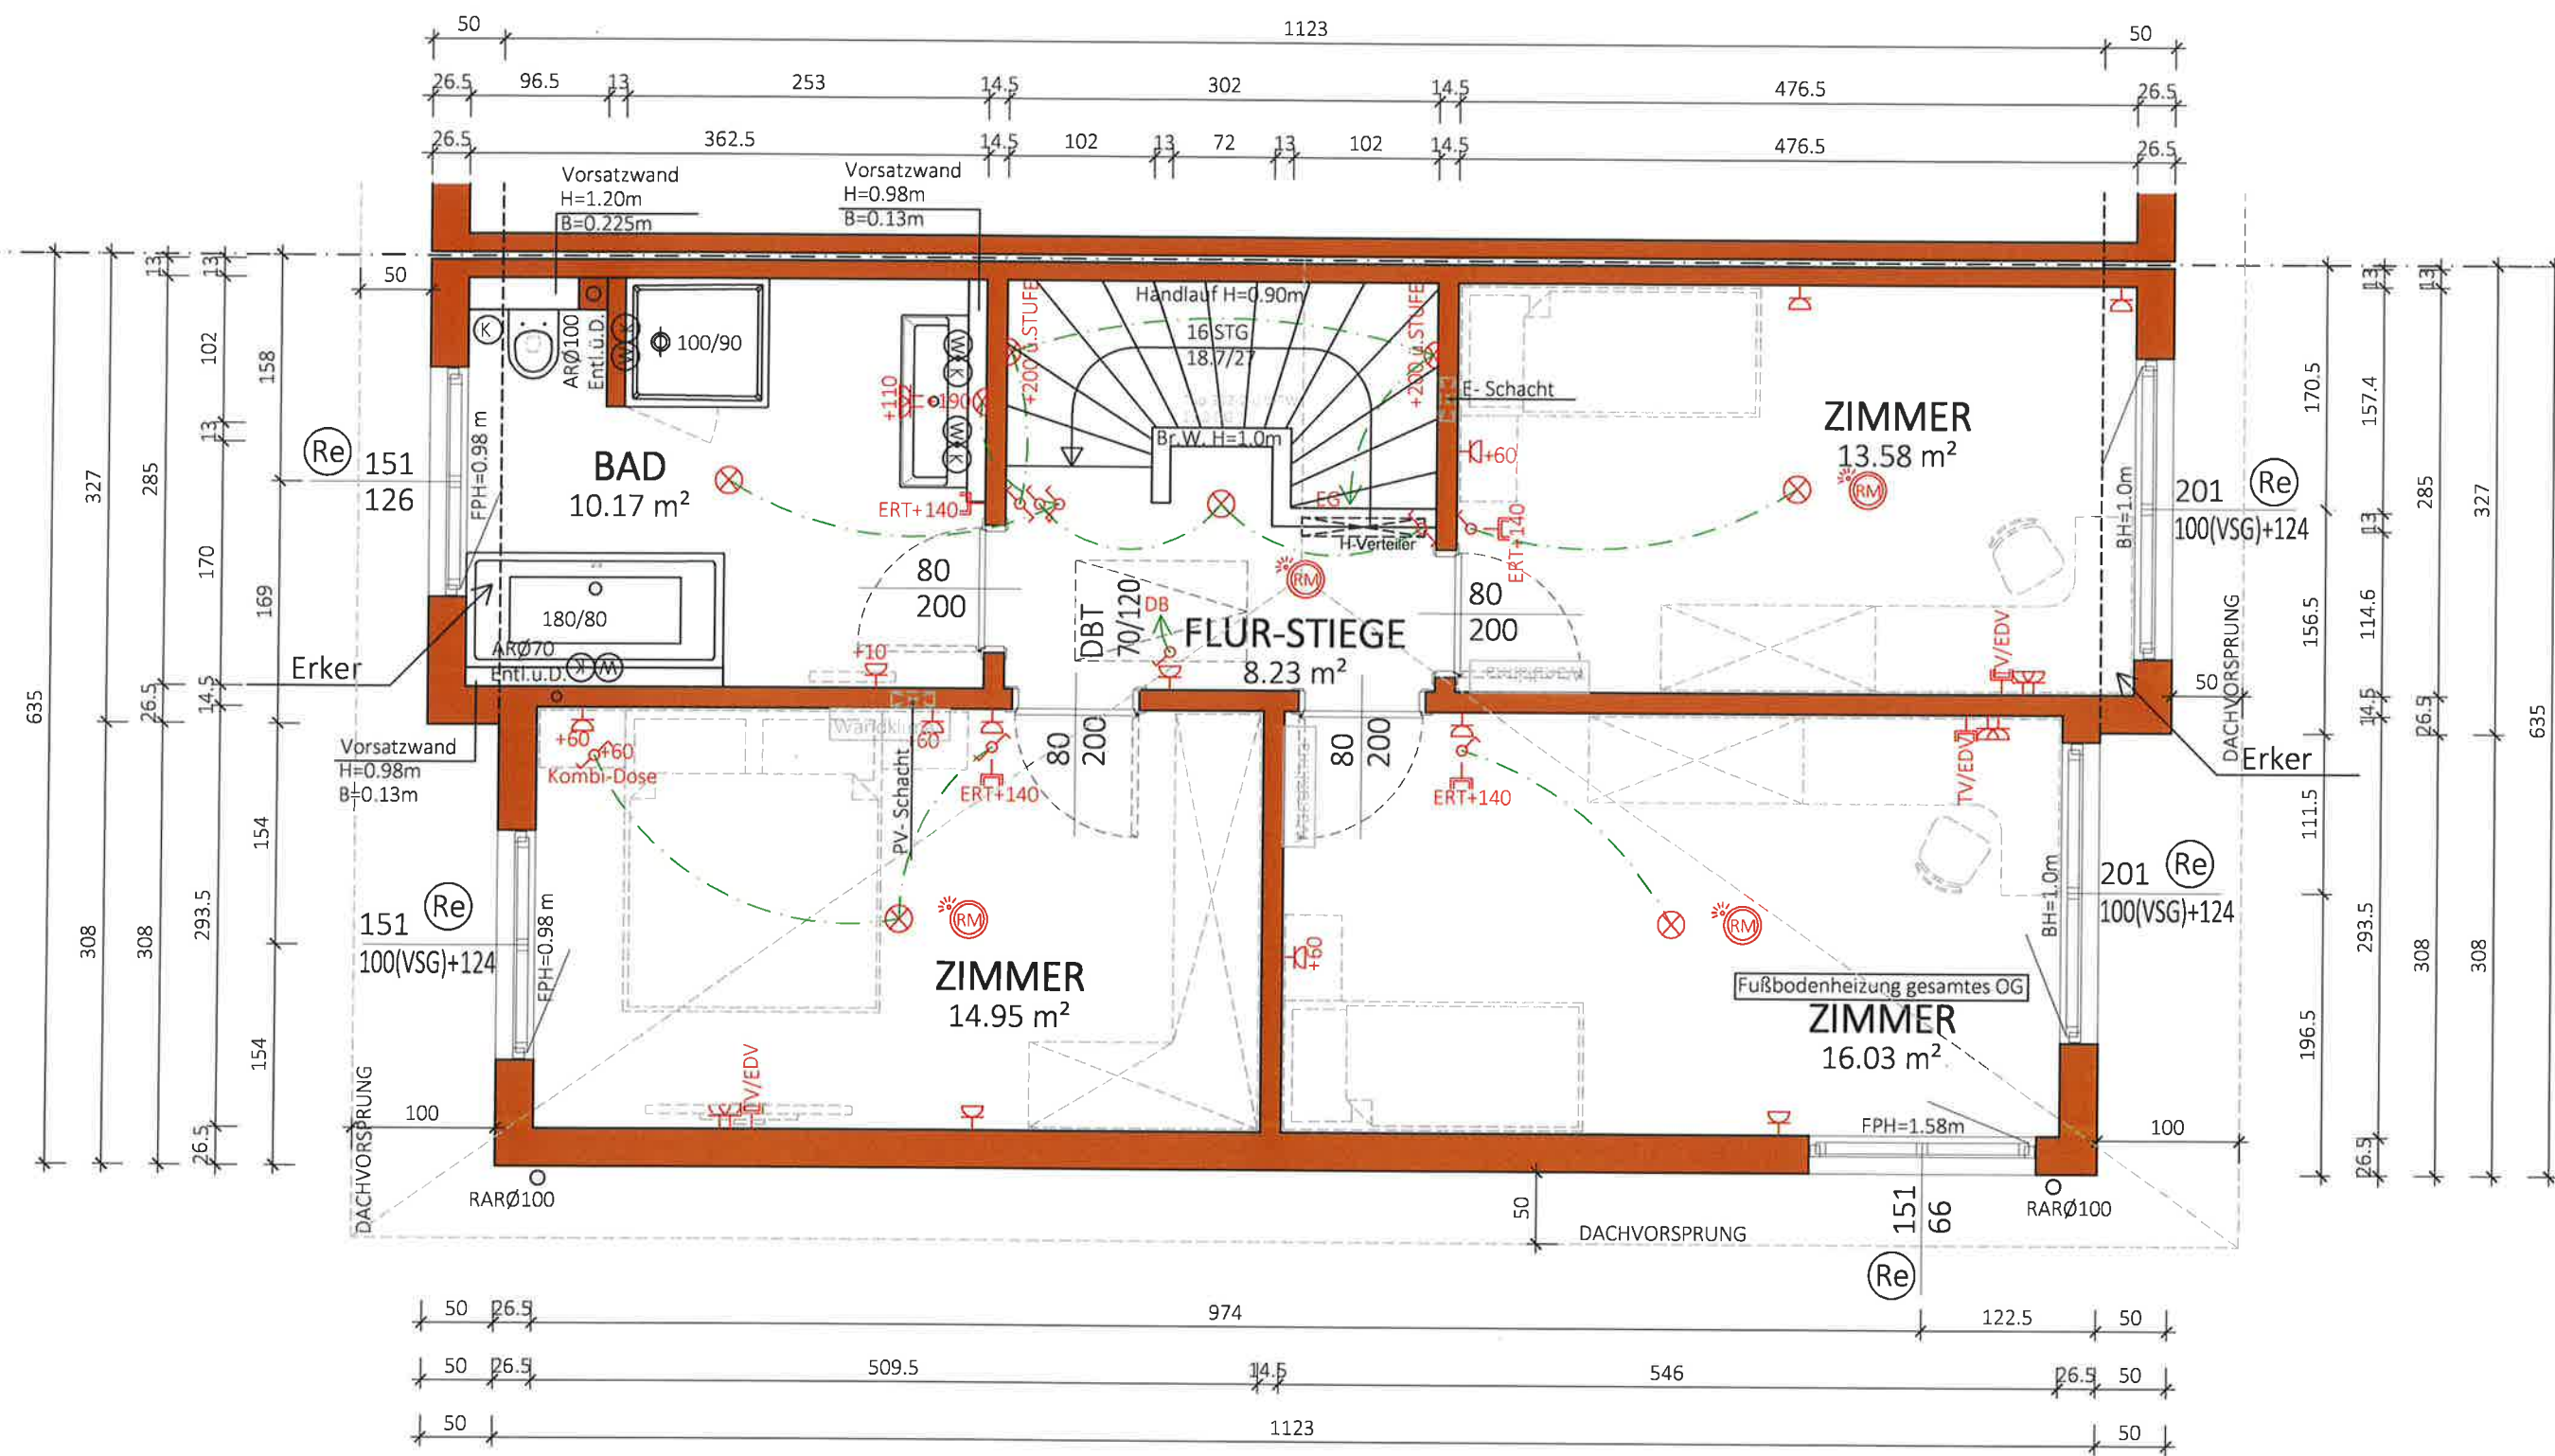

NGF:
62.96 m²
WNF:
59.03 m²


Typ:SONDER	
1 STOCK	
M = 1:50	VORABZUG
Gez: TW	Technische Änderungen vorbehalten
Pfad: P:\ PROJEKTE -ACA\21-022 HAGEDORNWEG (63)\GEBÄUDEMODULE\SB\PLANE\TOP 2\UNGÜLTIG 12022025 LT. PP	Datum: 26.09.2022
Plantitel: 21-022-02-SB-OG-TOP2-HAGEDORNWEG (63).DWG	Änderung: 12.02.2025/GT
	Freigabe: 12.2.25 K/L



Glorit
Bausysteme
GmbH

A-2301 Gross Enzersdorf
Gloritstraße 2

T: +43 2249 / 7090
W: glorit.at

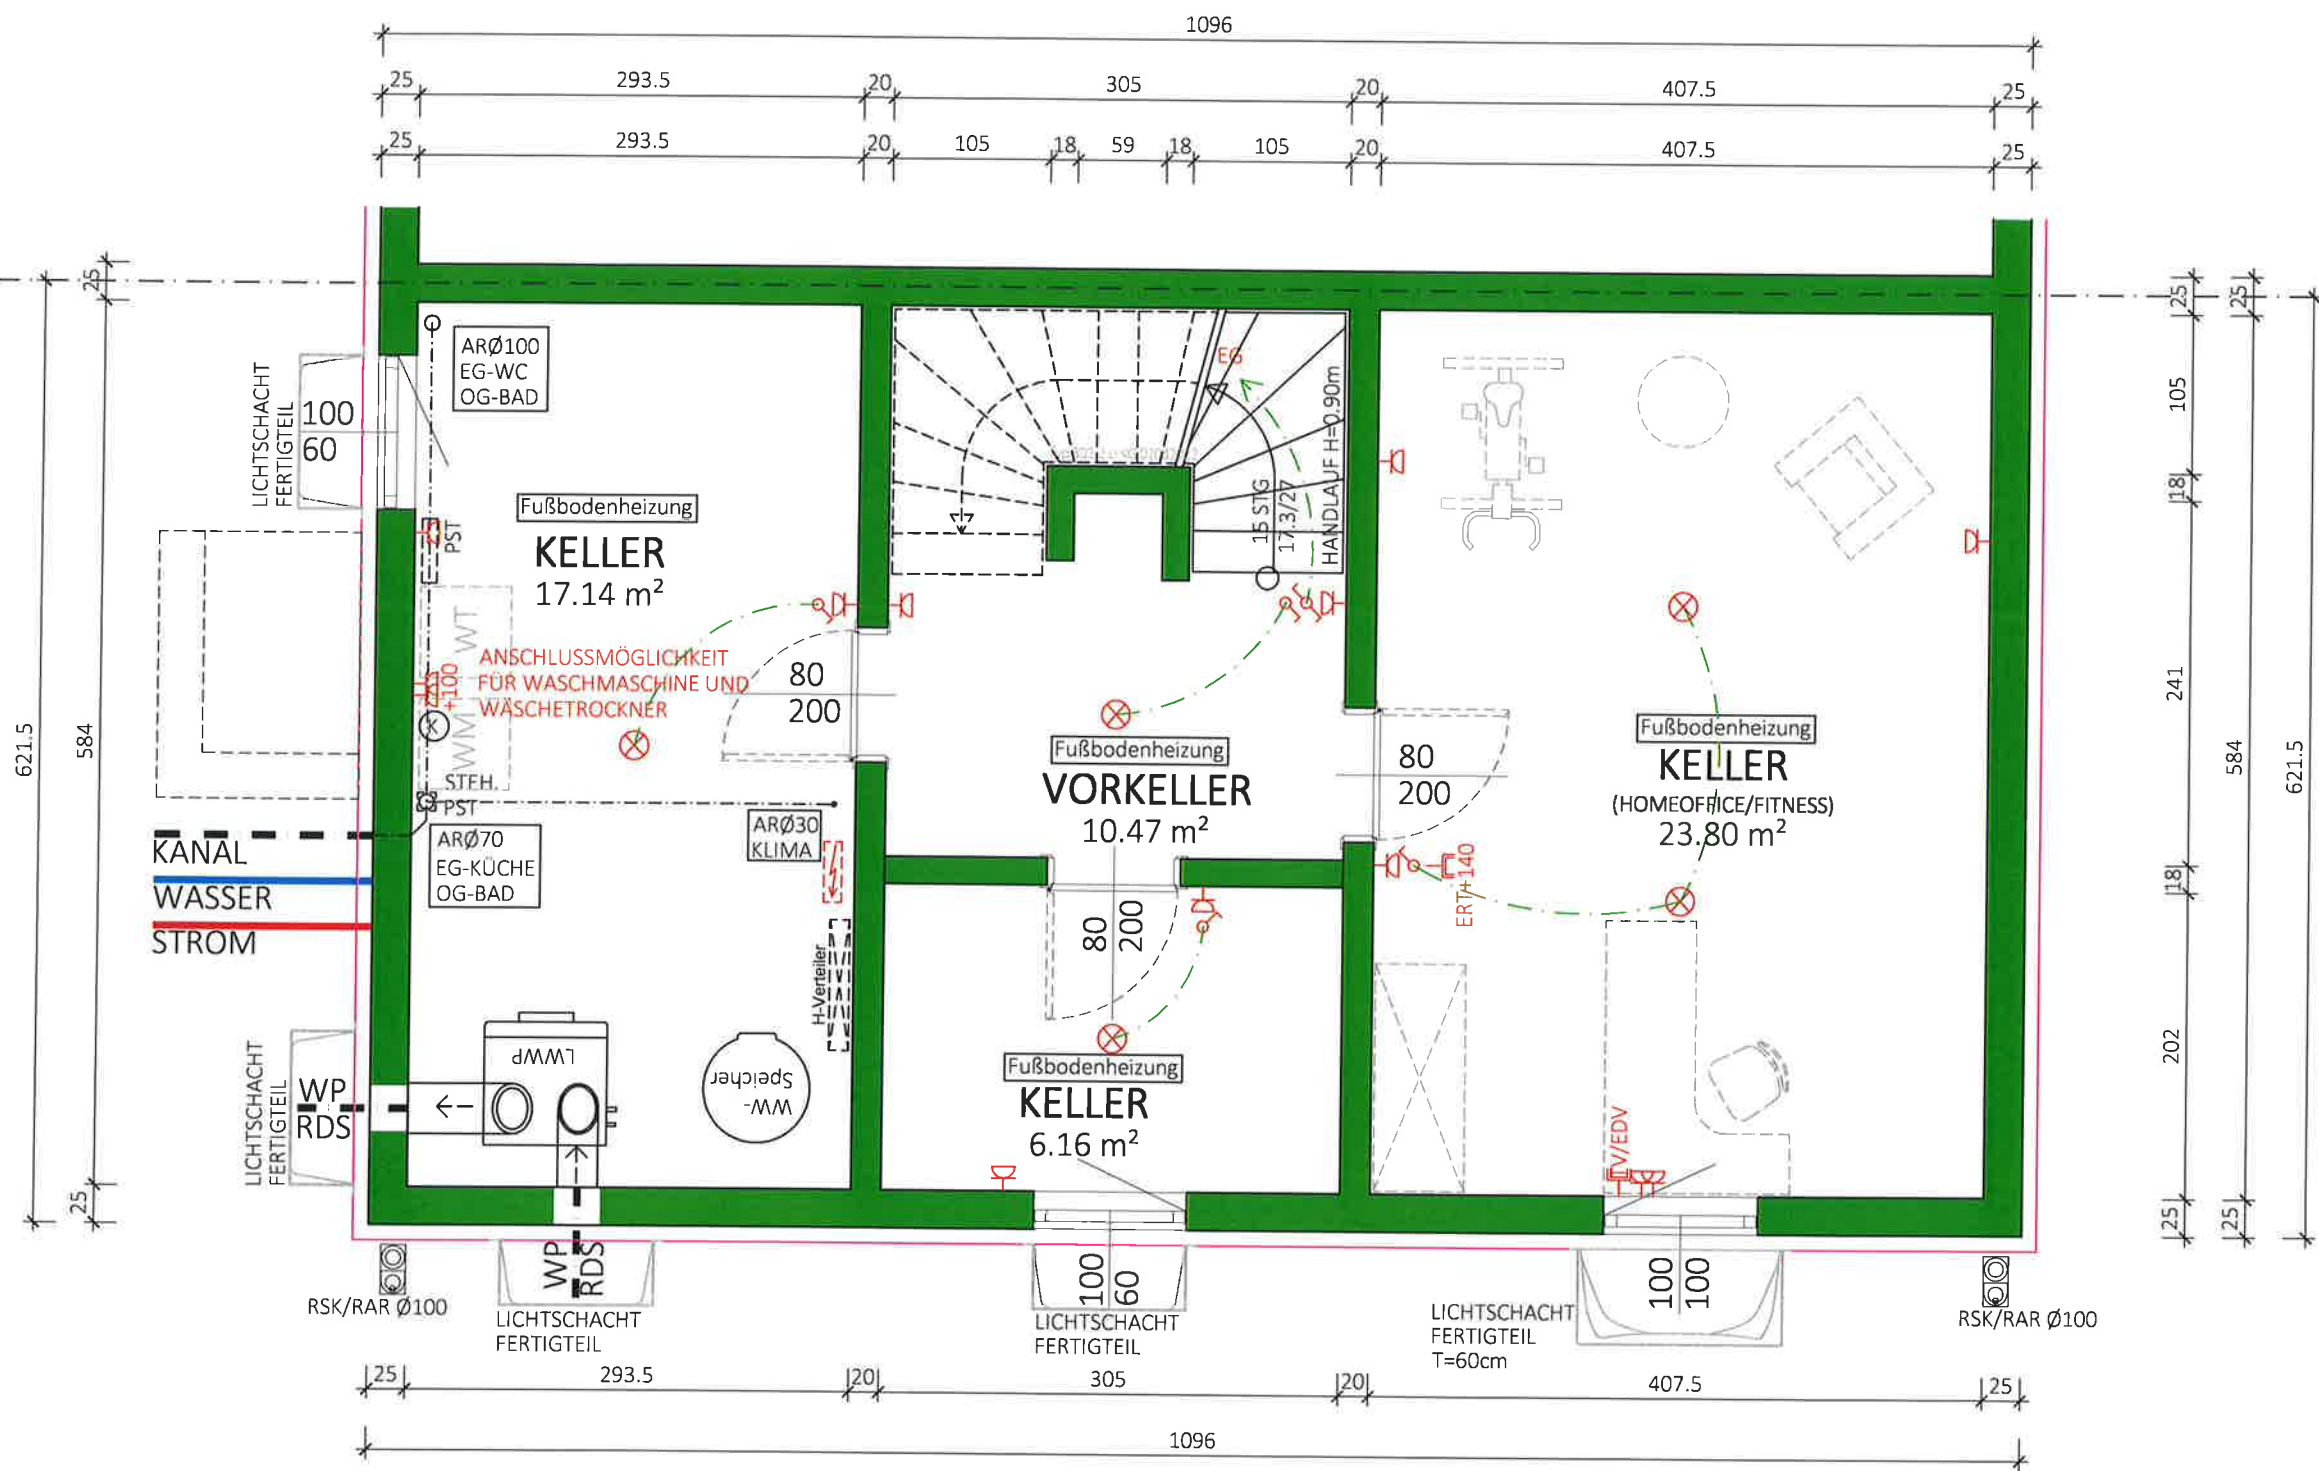

NF:
57.57 m²
BGF:
68.12 m²


Typ:SONDER	
KELLER	
M = 1:50	VORABZUG
Gez: TW	Technische Änderungen vorbehalten
Pfad: P:\PROJEKTE -ACA\21-022 HAGEDORNWEG (63)\GEBÄUDEMODULE\SB-PLANE\TOP 2 T=60cm;	Datum: 26.09.2022
Plantitel: 21-022-00-SB-KG-TOP2-HAGEDORNWEG (63).DWG	Änderung: 21.03.24/HE-Innenwände D=20cm bzw. D=18cm +LS gr.Raum
	Freigabe: 21.3.24 M/L



Glorit
Bausysteme
GmbH

A-2301 Gross Enzersdorf
Gloritstraße 2

T: +43 2249 / 7090
W: glorit.at

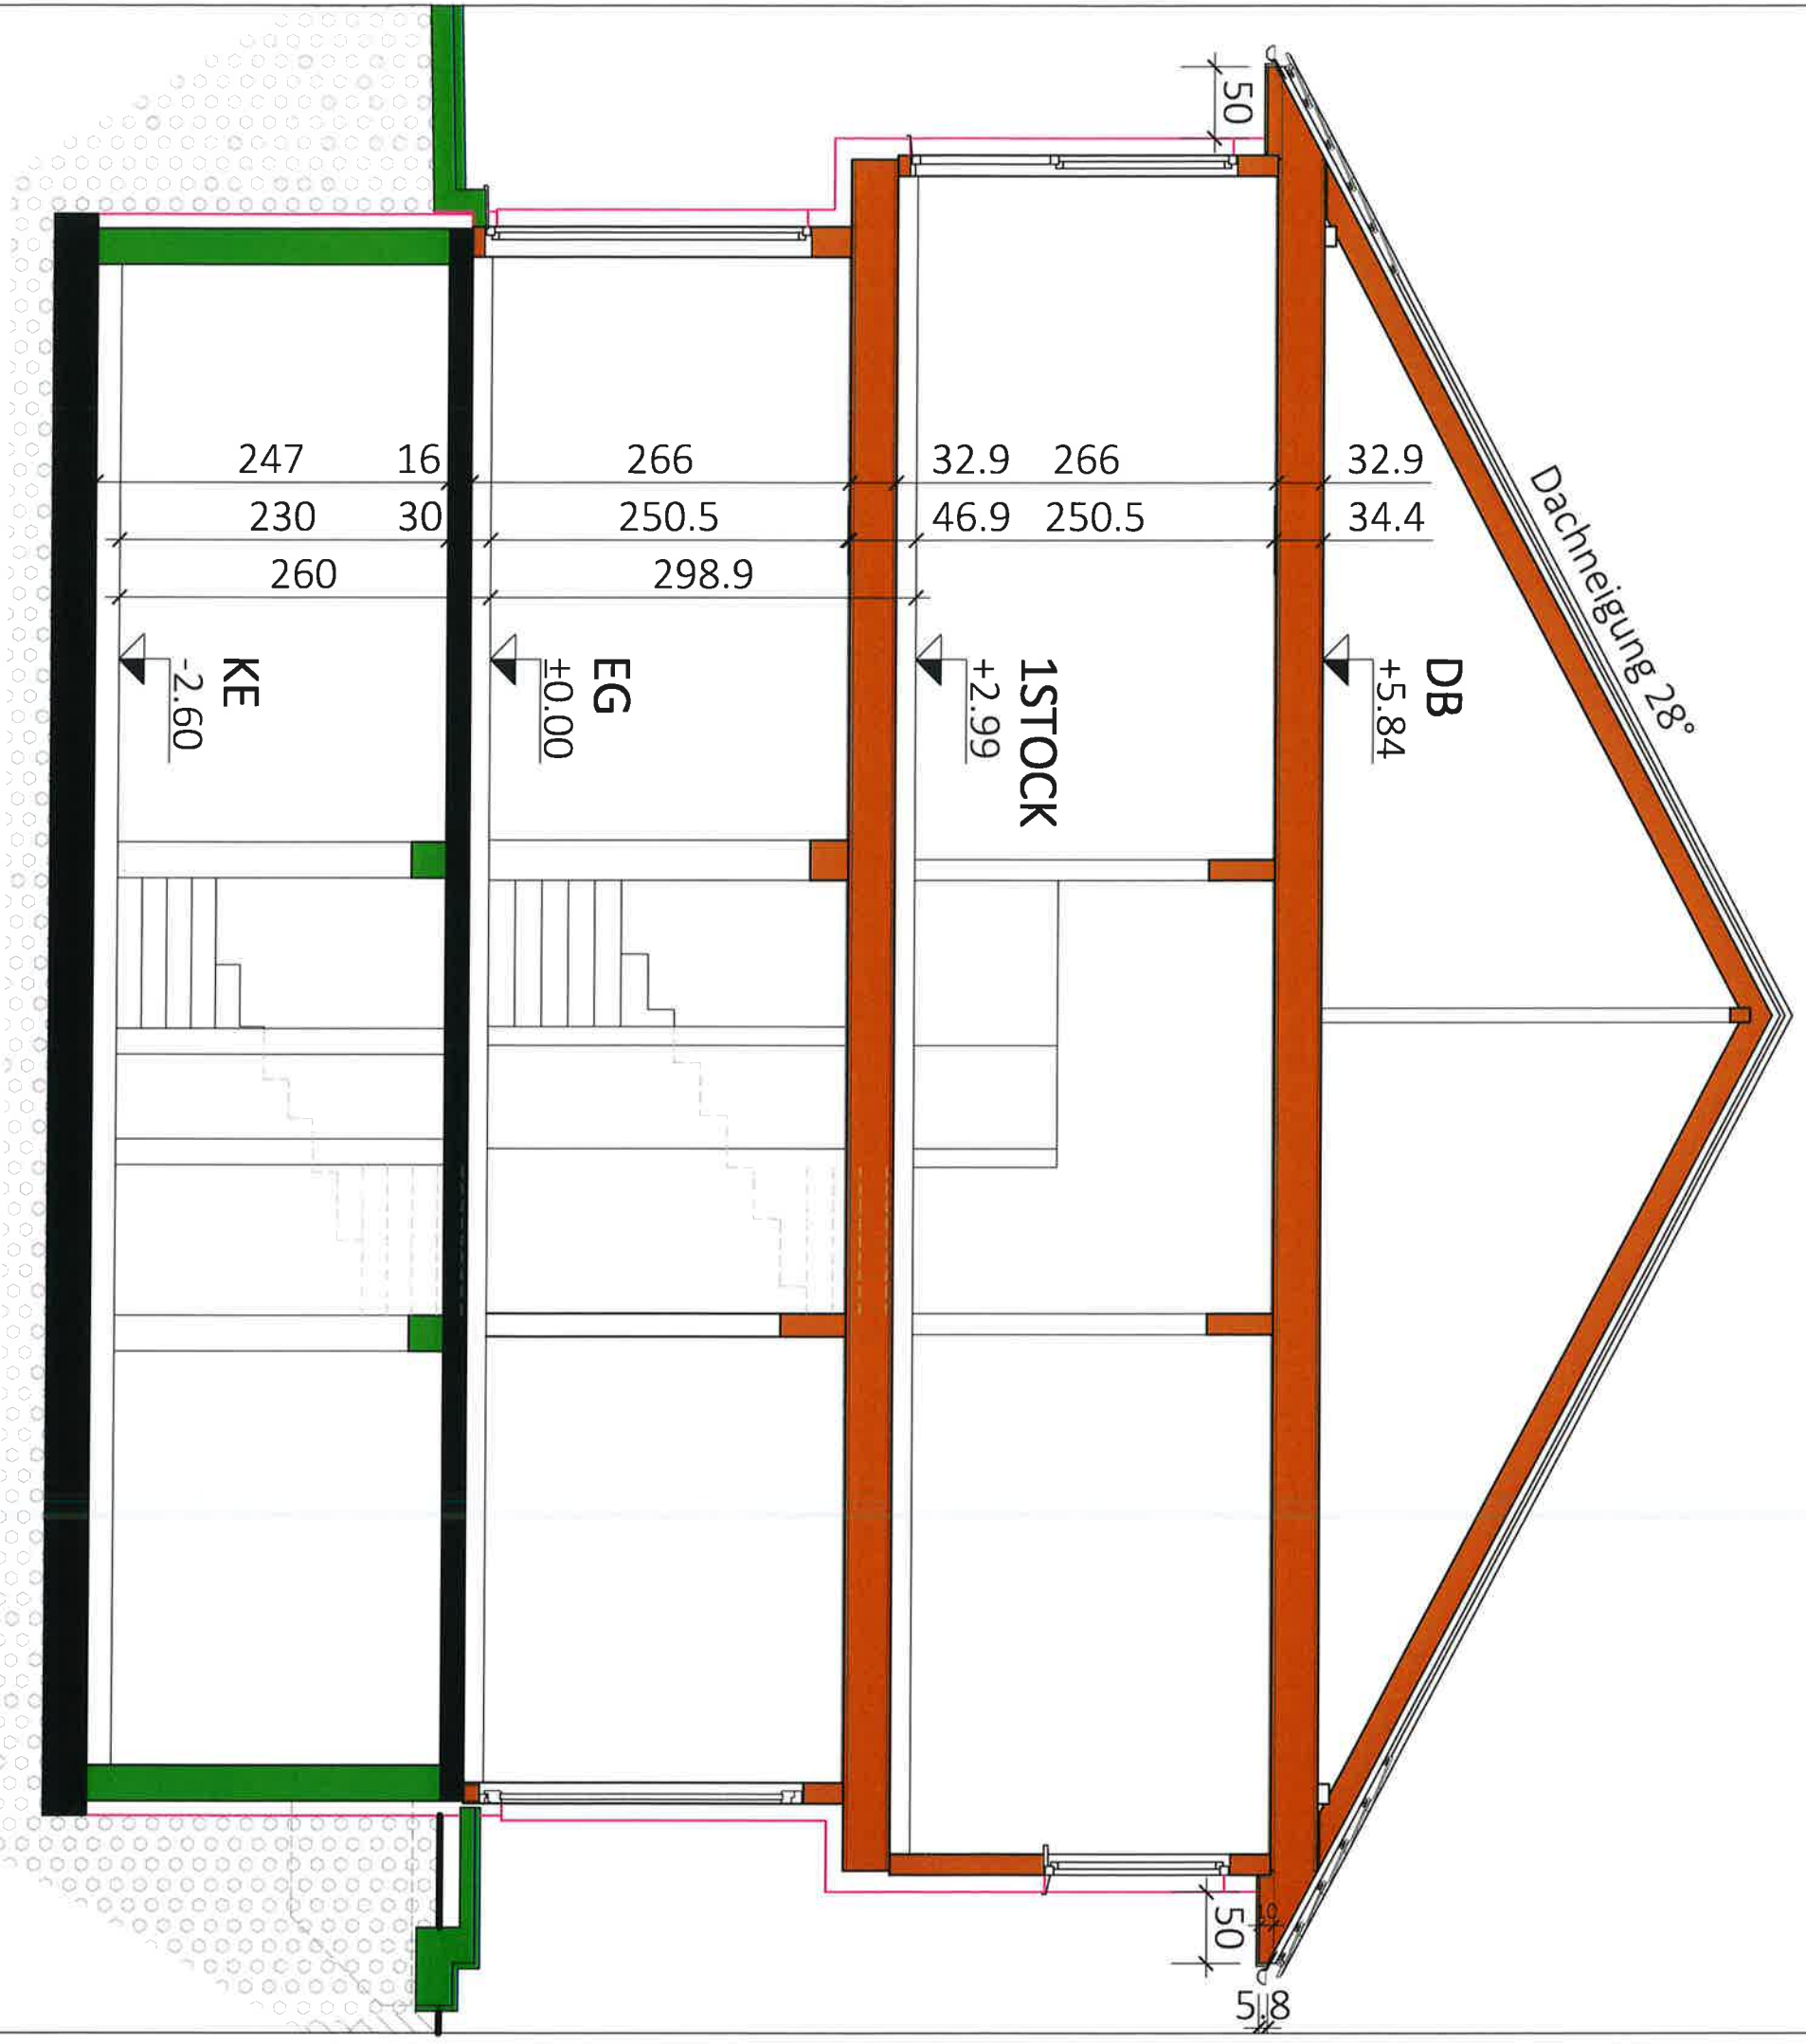

Typ: SONDER

SCHNITT

VORABZUG

Technische Änderungen vorbehalten

M = 1:50

Gez: TW

Technische Änderungen
Datum: 16.09.2022

Anderung: 00.00.2021

Pfad: P:\PROJEKTE -ACA\21-022 HAGEDORNWEG (63)\GEBÄUDEMODULE\SB-PLAN\TOP 2

Plantitel: 21-022-04-SB-SCHNITT-TOP2-HAGEDORNWEG (63).DWG

Freigabe:

8.10.2023 / 6 IV 02.10.23 ALH


Vorabzu




Glorit
Bausysteme
GmbH

A-2301 Gross Enzersdorf
Gloritstraße 2


T: +43 2249 / 7090
W: gloriat@tiscali.at

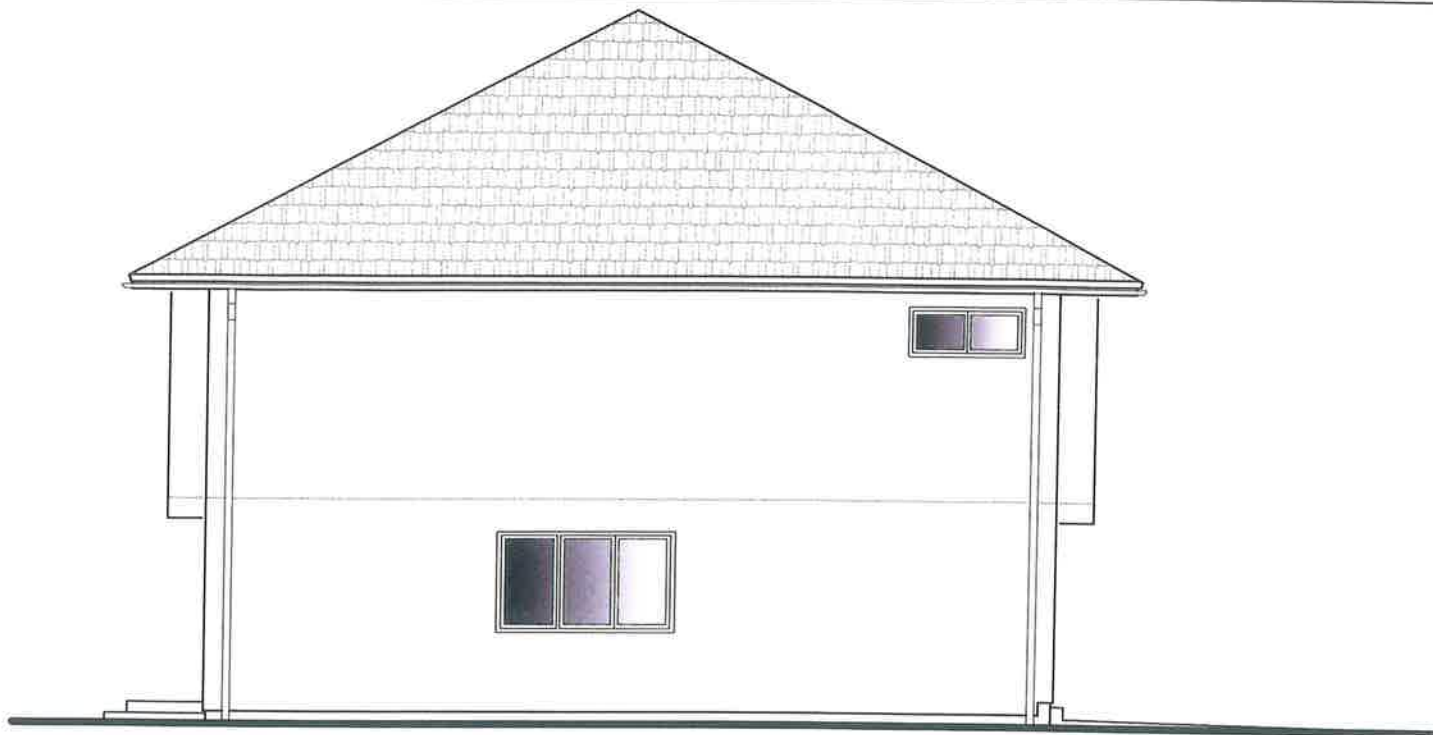


SÜD ANSICHT
TOP 2

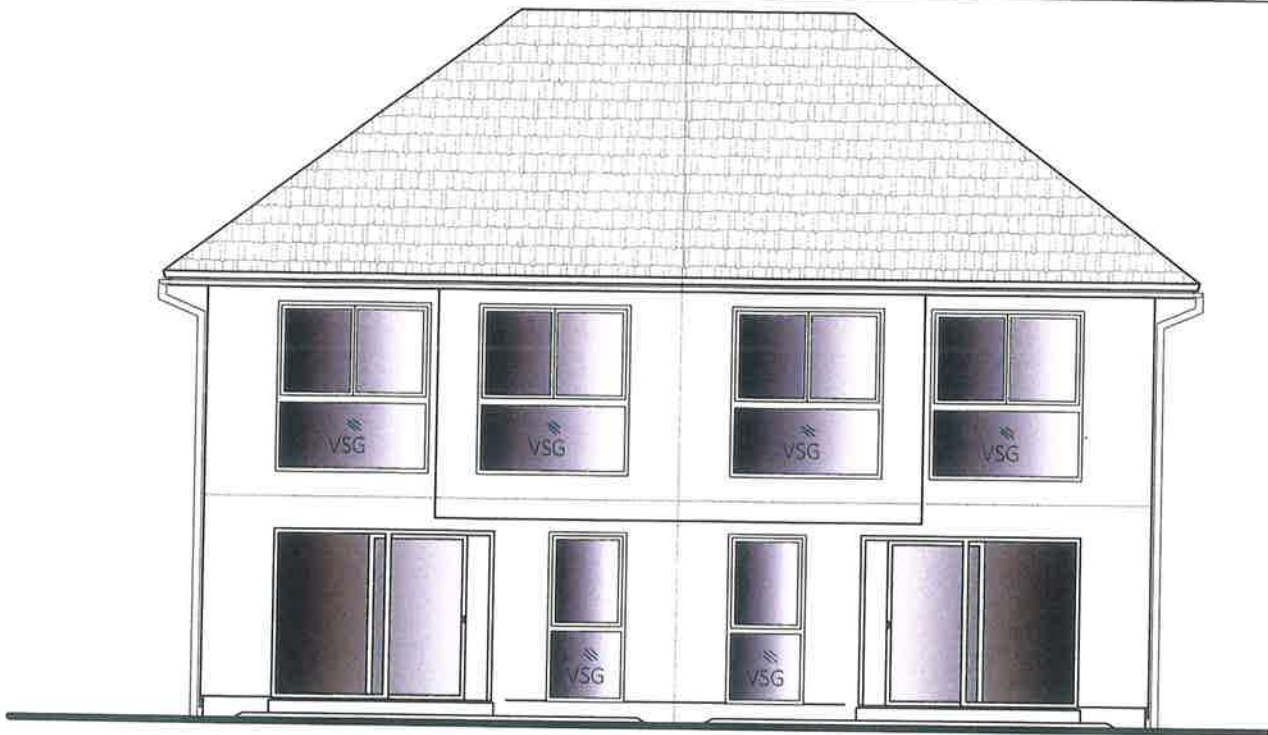

OST ANSICHT
TOP 2+1

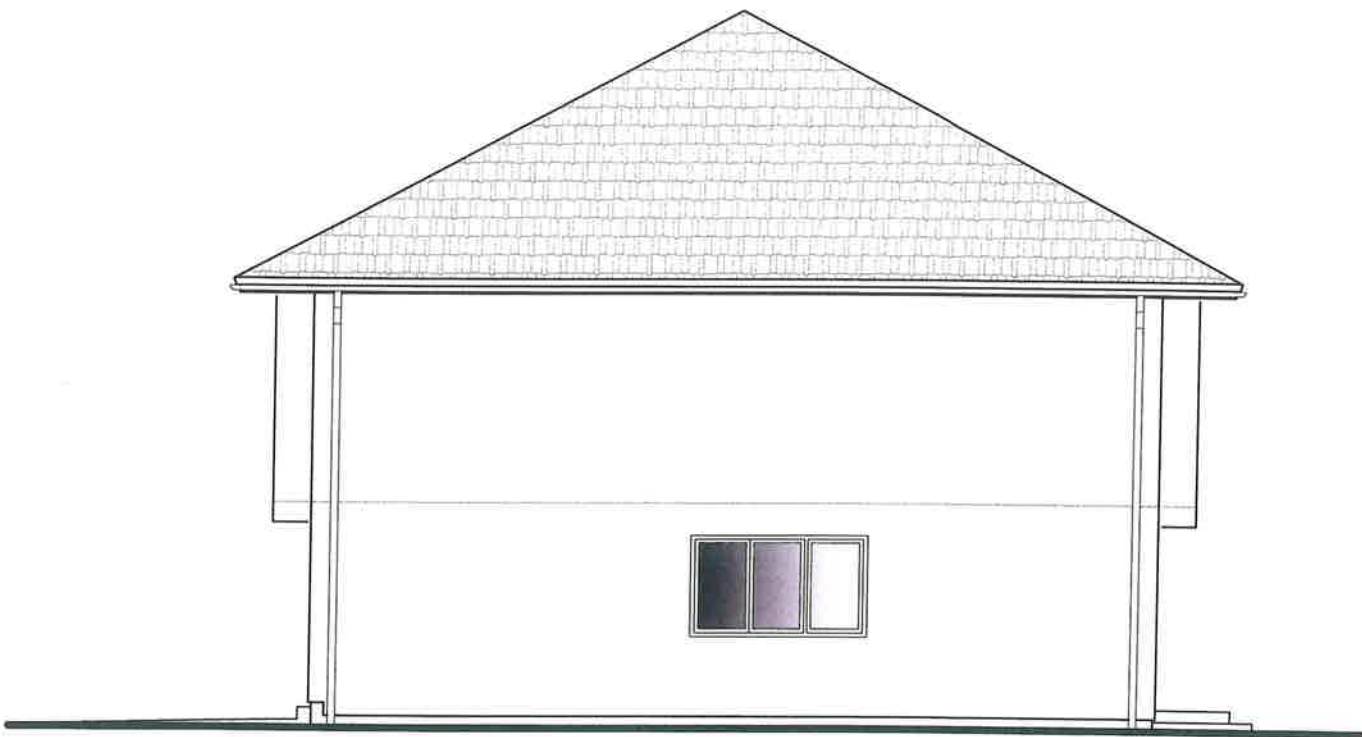

NORD ANSICHT
TOP 1

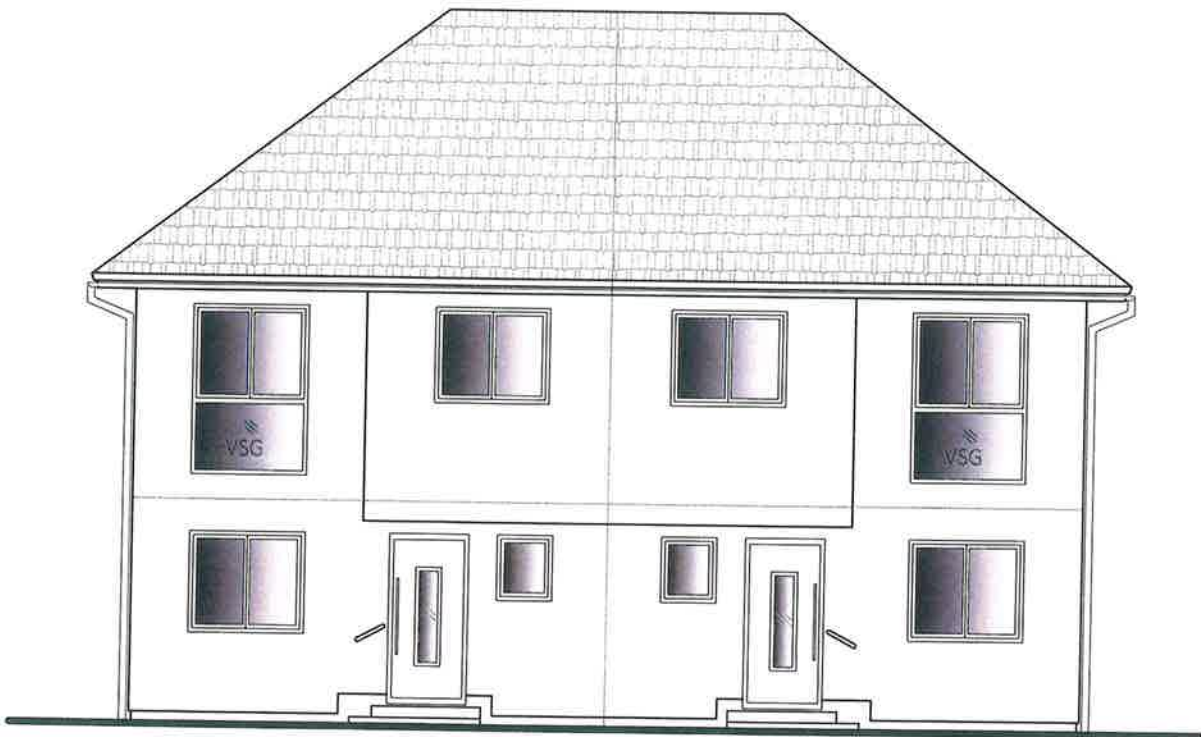

WEST ANSICHT
TOP 1+2

Typ: SONDER
ANSICHTEN

M = ANGEPASST

Gez: TW

Pfad: P:\ PROJEKTE -ACA\21-022 HAGEDORNWEG (63)\GEBÄUDEMODULE\SB-PLÄNE\TOP 2

Plantitel: 21-022-05-SB-ANSICHTEN-TOP1-2-HAGEDORNWEG (63).DWG

VORABZUG

Technische Änderungen vorbehalten

Datum: 20.09.2022

Änderung: 04.02.2025/GT

Freigabe: 12.2.25 KHK

10.2.25



Glorit
Bausysteme
GmbH

A-2301 Gross Enzersdorf
Gloritstraße 2

T: +43 2249 / 7090
W: glorit.at