



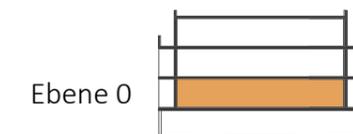

TOP 06 ERDGESCHOSS

Wohnnutzfläche **86,80m²**

Terrasse	65,99 m ²
Garten	26,69 m ²
bekieste Fläche	14,65 m ²

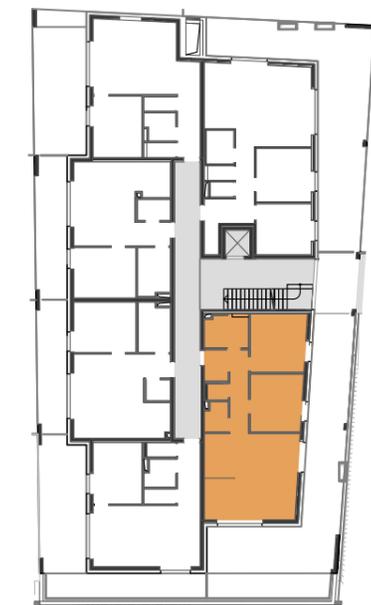

EINE PROJEKT DER:


Hauptstraße 150 Errichtungs GmbH
Hans-Sachs-Straße 16, 9020 Klagenfurt
+43 463 / 50 36 47 - 10, Fax DW -9
E-Mail: krumpendorf@fsf.at

ARCHITEKTUR VON:



G+H ZIVILTECHNIKER GMBH
St. Andrä 100 9433 St. Andrä
+43 4358 55266
office@gh-zt.at
www.gh-zt.at

Stand: 12.06.2023

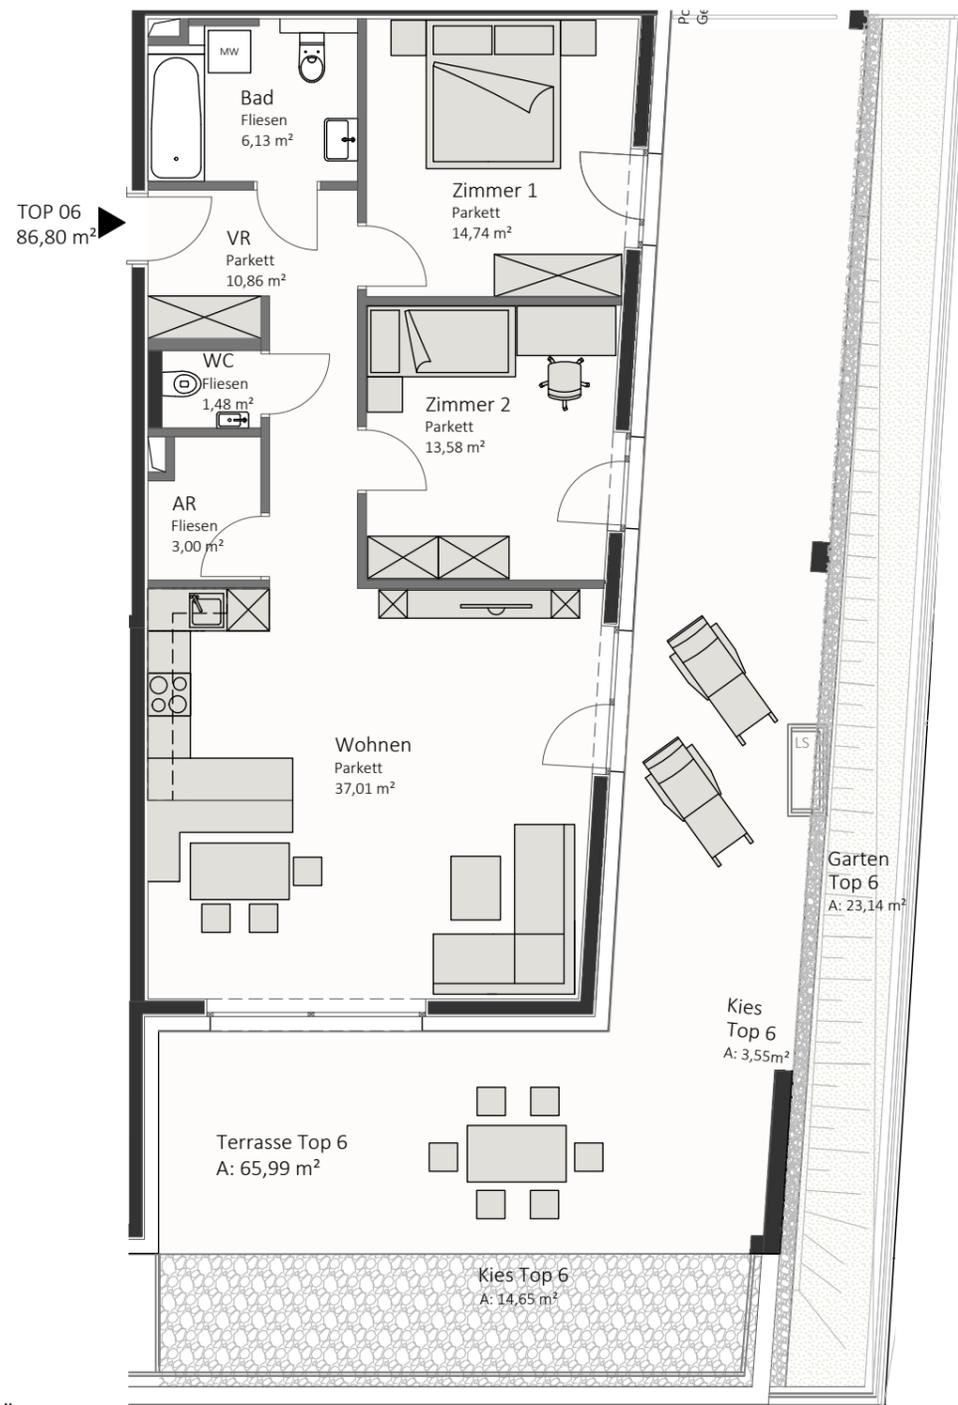

ERDGESCHOSS

M 1 | 100



Vorläufiger Grundriss - Die vorliegenden Informationen dienen der Projektvermarktung. Die dargestellten Einbauten/Möbel sind nicht Bestandteil des Kaufangebotes. Ausführungsbedingte Änderungen vorbehalten! Ausführung erfolgt lt. Ausstattungsbeschreibung. Dieser Plan ist zum Anfertigen von Einbaumöbeln nicht geeignet. Aufgrund von behördlichen Auflagen oder planerischen Erfordernissen (Statik, Haustechnik, Elektro, usw.) kann es zu Abweichungen kommen. Somit können sich auch die Nutzflächen noch ändern! Maß- und Flächentoleranzen ± 3%.