

1262/1 LANDESSSTRASSE

EINREICHPLAN

ZUBAU — HOLZLAGERHÜTTE

HERR
MITTERBACHER JOHANN
OBERPREITENEKG 50
9451 PREITENEKG


PARZ. NR. 231/5
KATASTRALGEMEINDE OBERPREITENEKG

ANSICHT 1:100
GRUNDRISS 1:100
SCHNITT 1:100
LAGEPLAN 1:500

BAUHERR: Mitterbacher Johann
BEHÖRDE:
PLANVERFASSER:


Bezirkshauptmannschaft Wolfsberg
Verwaltungsgemeinschaft — Baudienst
27. Okt. 1992
Bautechnisch geprüft



Bezirkshauptmannschaft Wolfsberg
Für den Bauzettel gemäß § 9,
Abs. 2, Lit. a) Nr. 1071
1992-10-28
Der Leiter des Bauzettelamtes

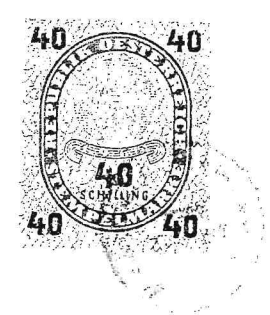

- ☐ BESTAND
- ☐ ABBRUCH
- ☐ NEU

SCHNITT


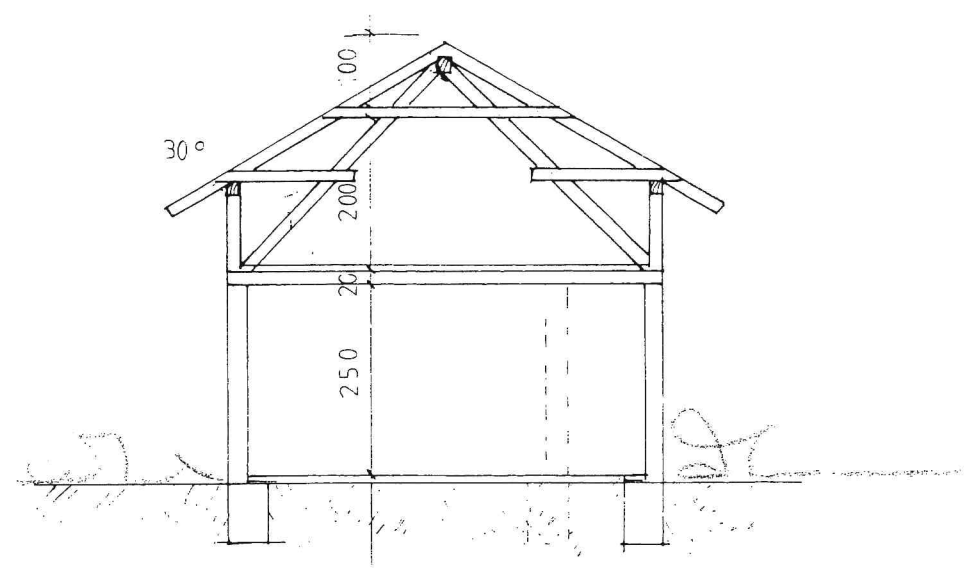


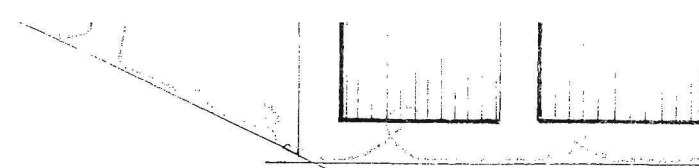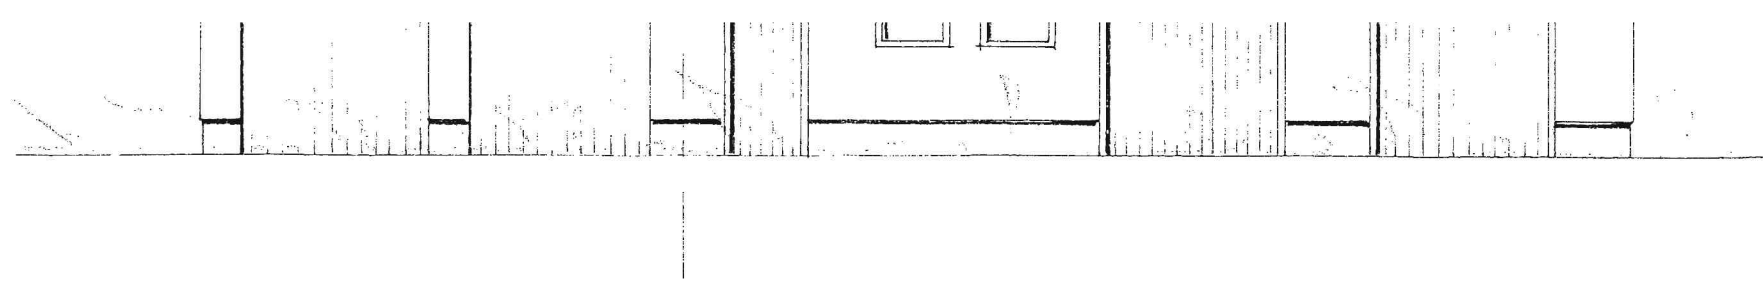


GRUNDRISS

-  BESTAND
-  ABBRUCH
-  NEU


SCHNITT

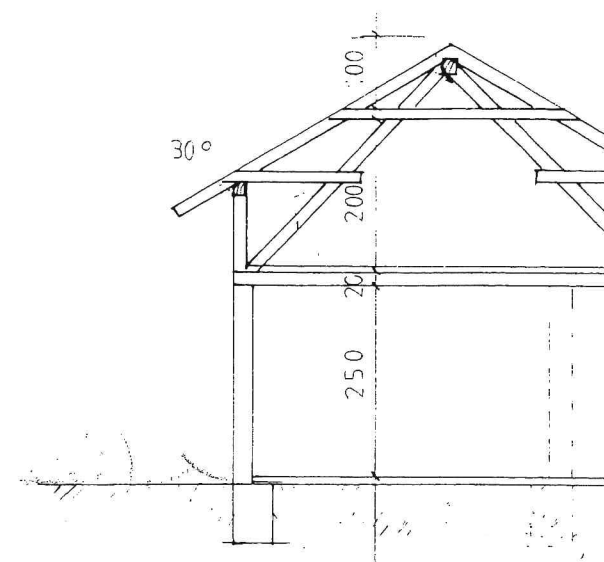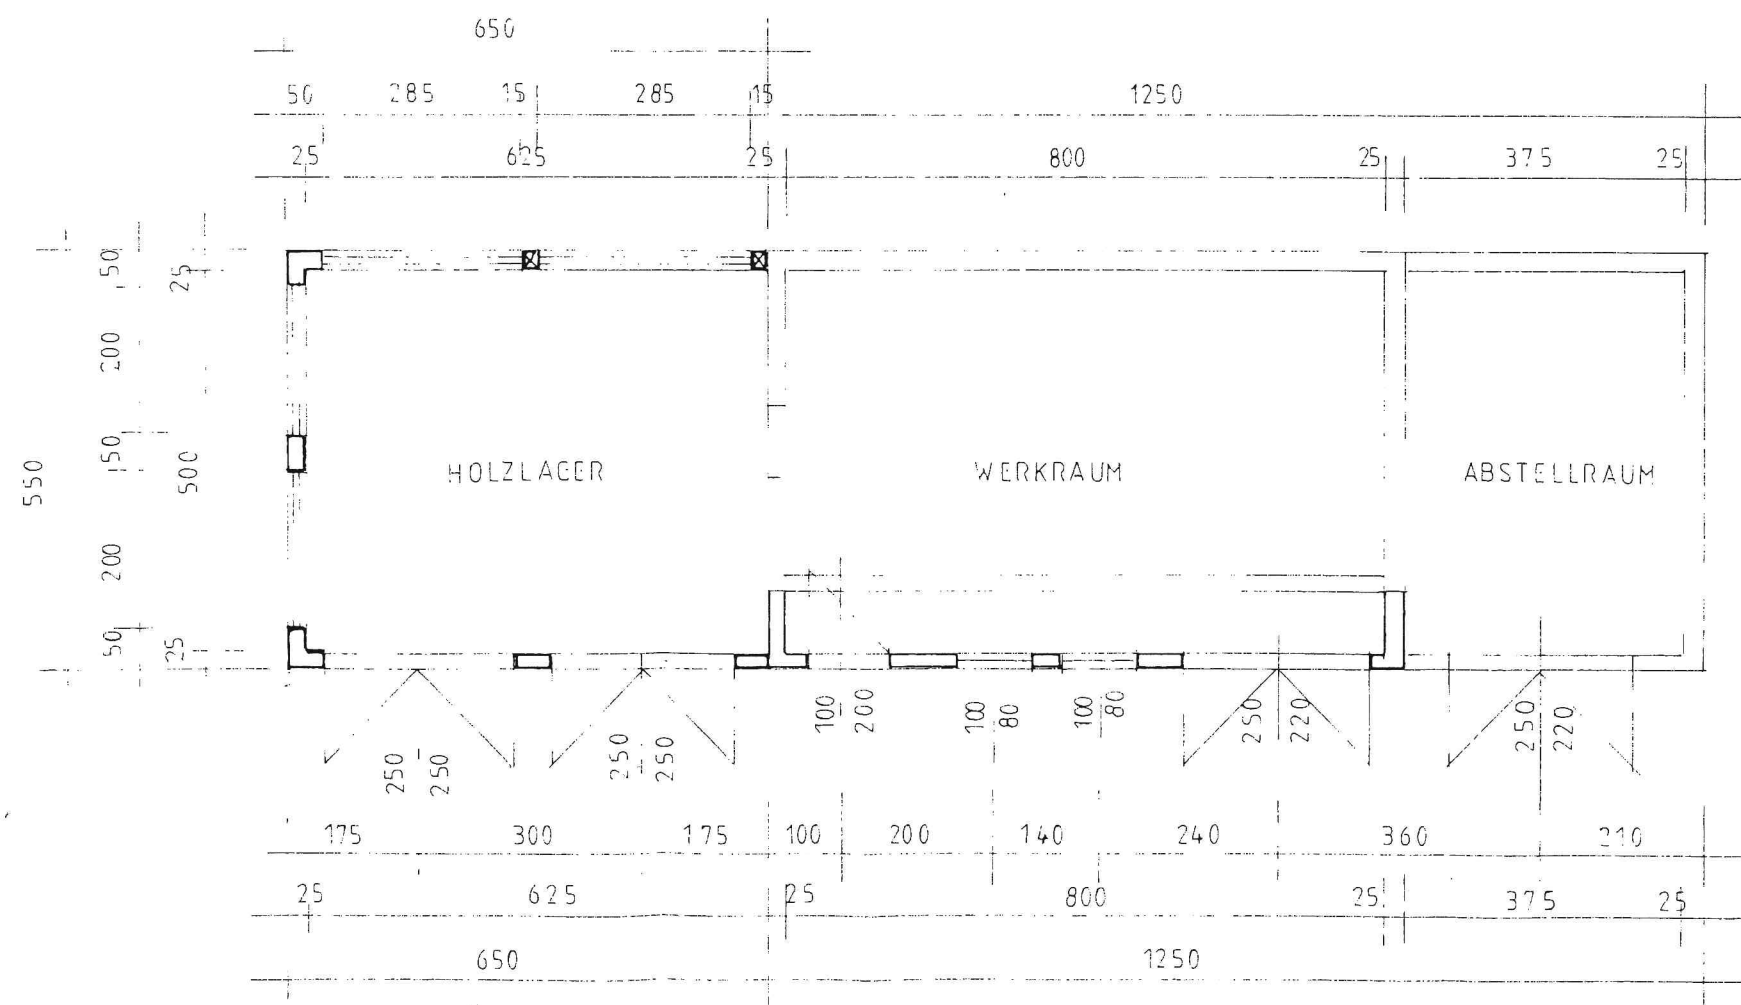


SÜD-ANSICHT

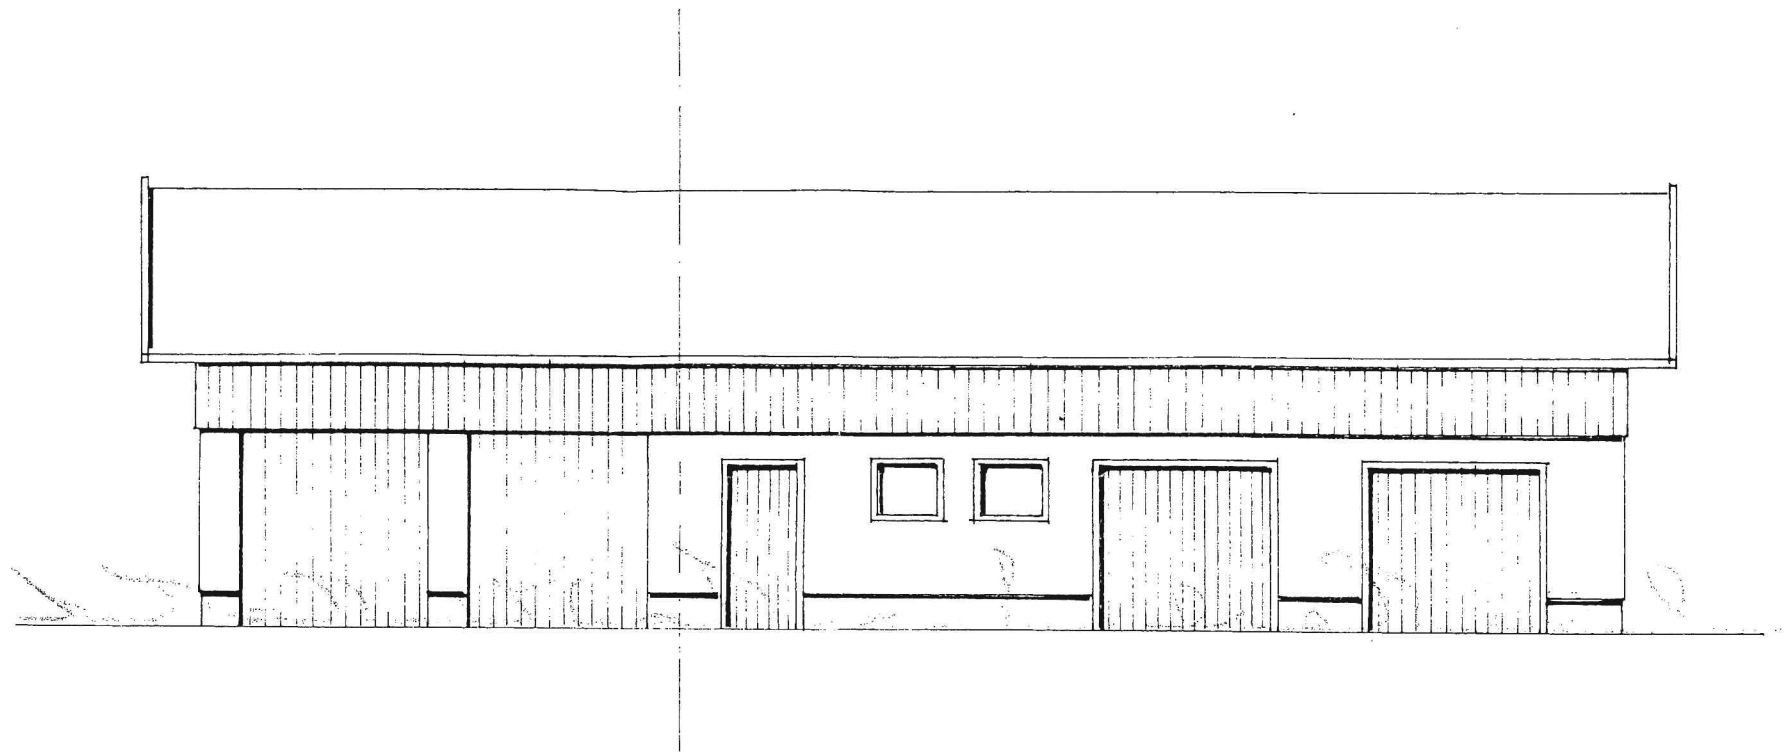

WEST - ANSICHT

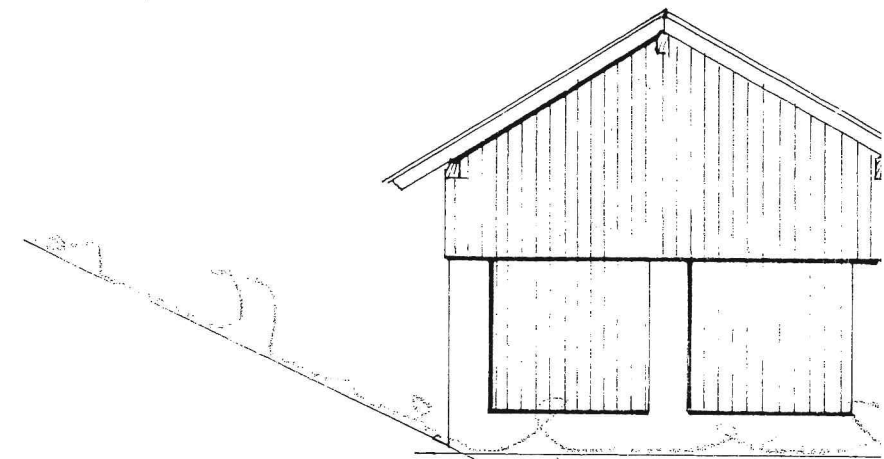


GRUNDRISS

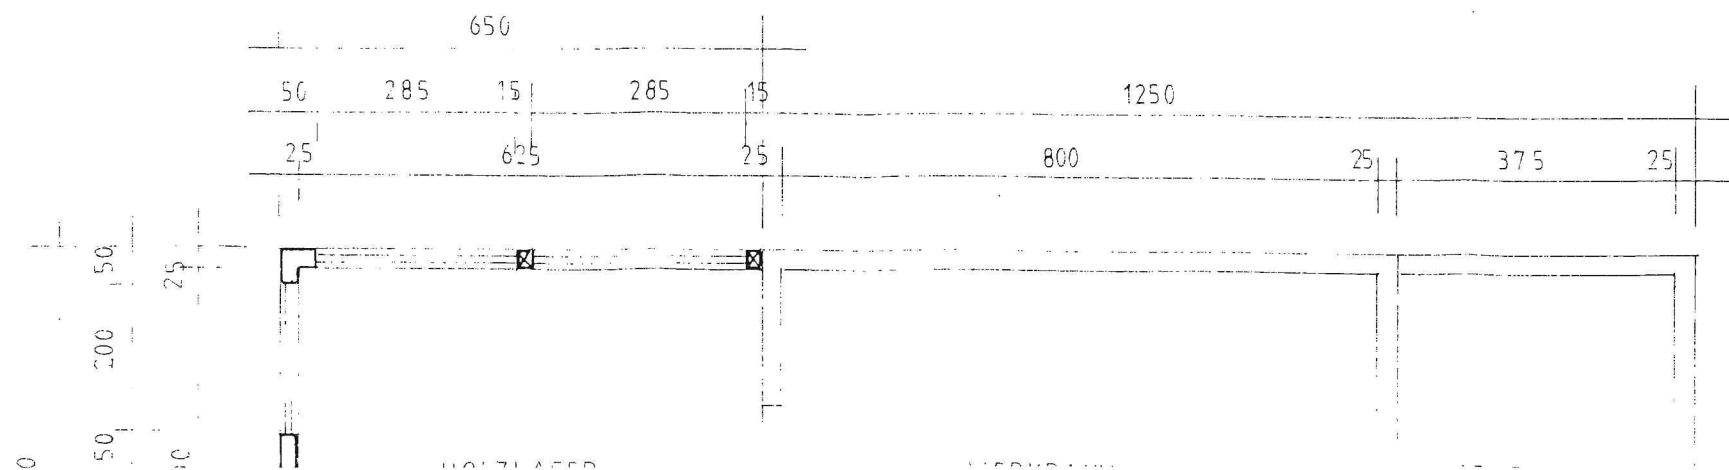


- BESTAND
- ABBRUCH
- NEU

SCHNITT

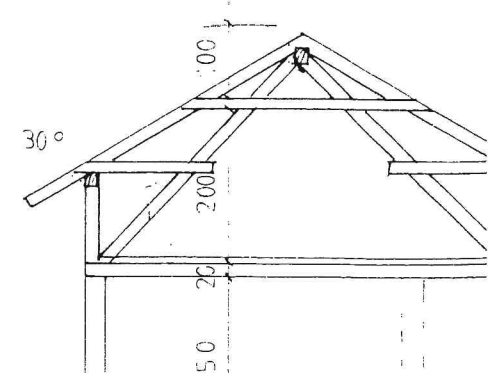

WEST - ANSICHT

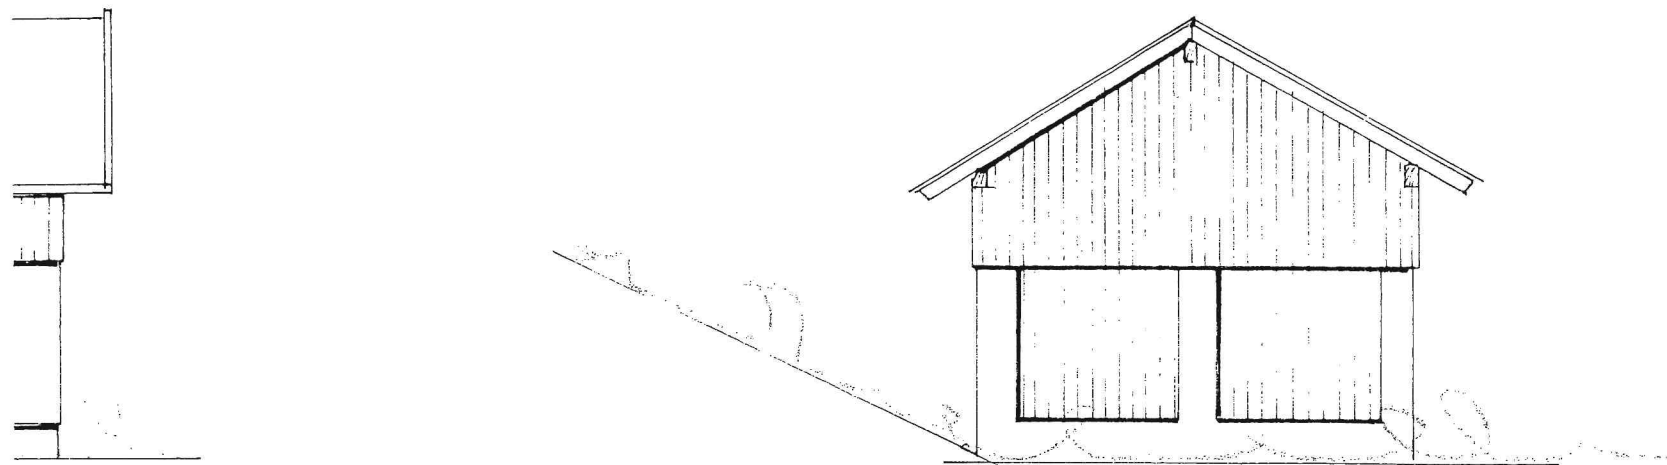


- BESTAND
- ABBRUCH
- NEU

SCHNITT



LAGEPLAN

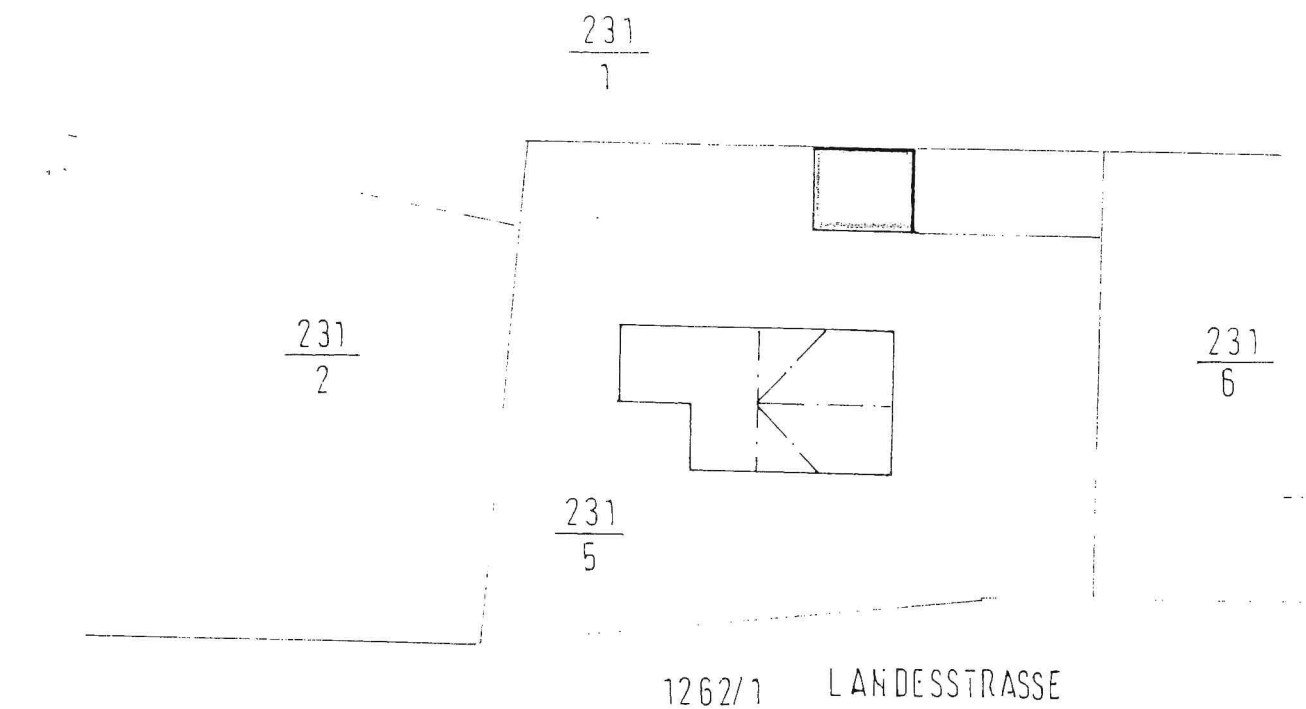

EINREICHPLAN

ZUBAU - HOLZLAGERHÜTTE

HERR
MITTERBACHER JOHANN
OBERPREITENEGG 50
9451 PREITENEGG


PARZ. NR. 231/5
KATASTRALGEMEINDE OBERPREITENEGG

ANSICHT 1:100
GRUNDRISS 1:100

Handwritten signature and date:
1892-19 20
Der... ..




DACHGESCHOSS

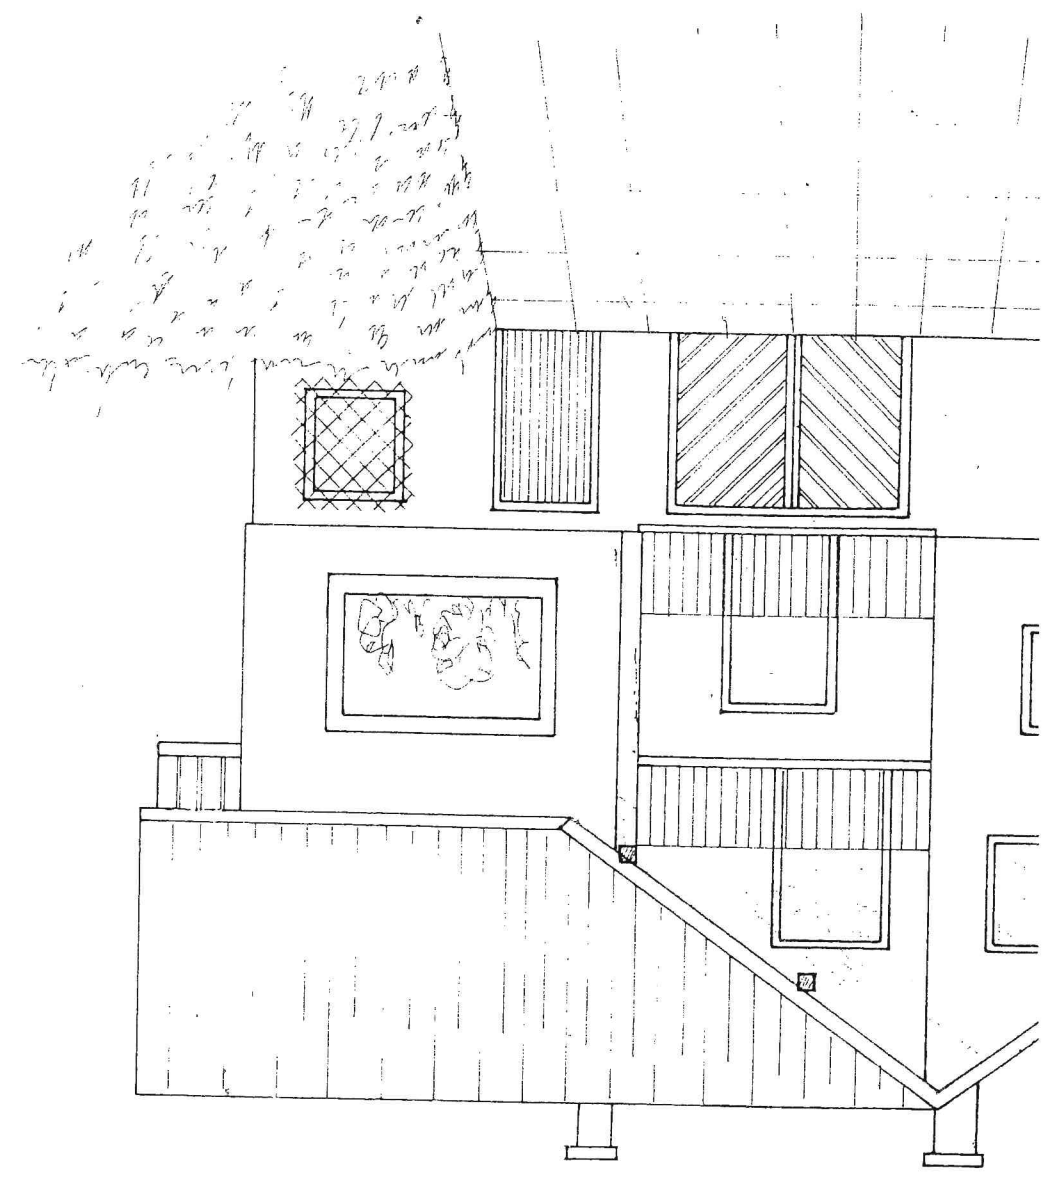


ANSICHT

LAGEPLAN 1:500

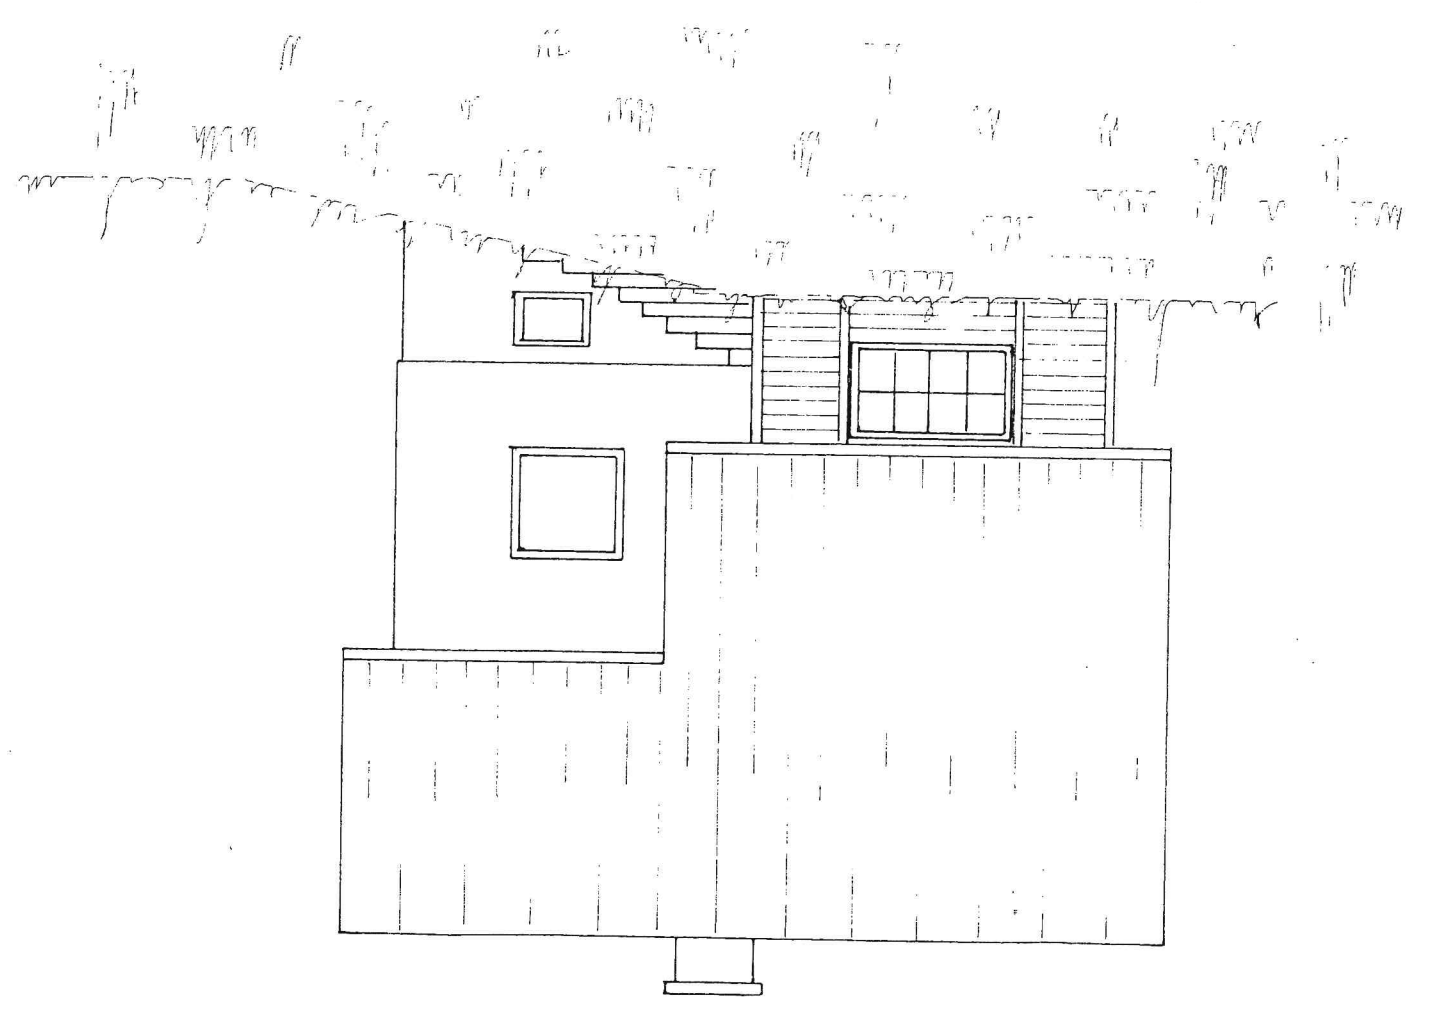


WEST-ANSICHT

DACHGESCHOSS

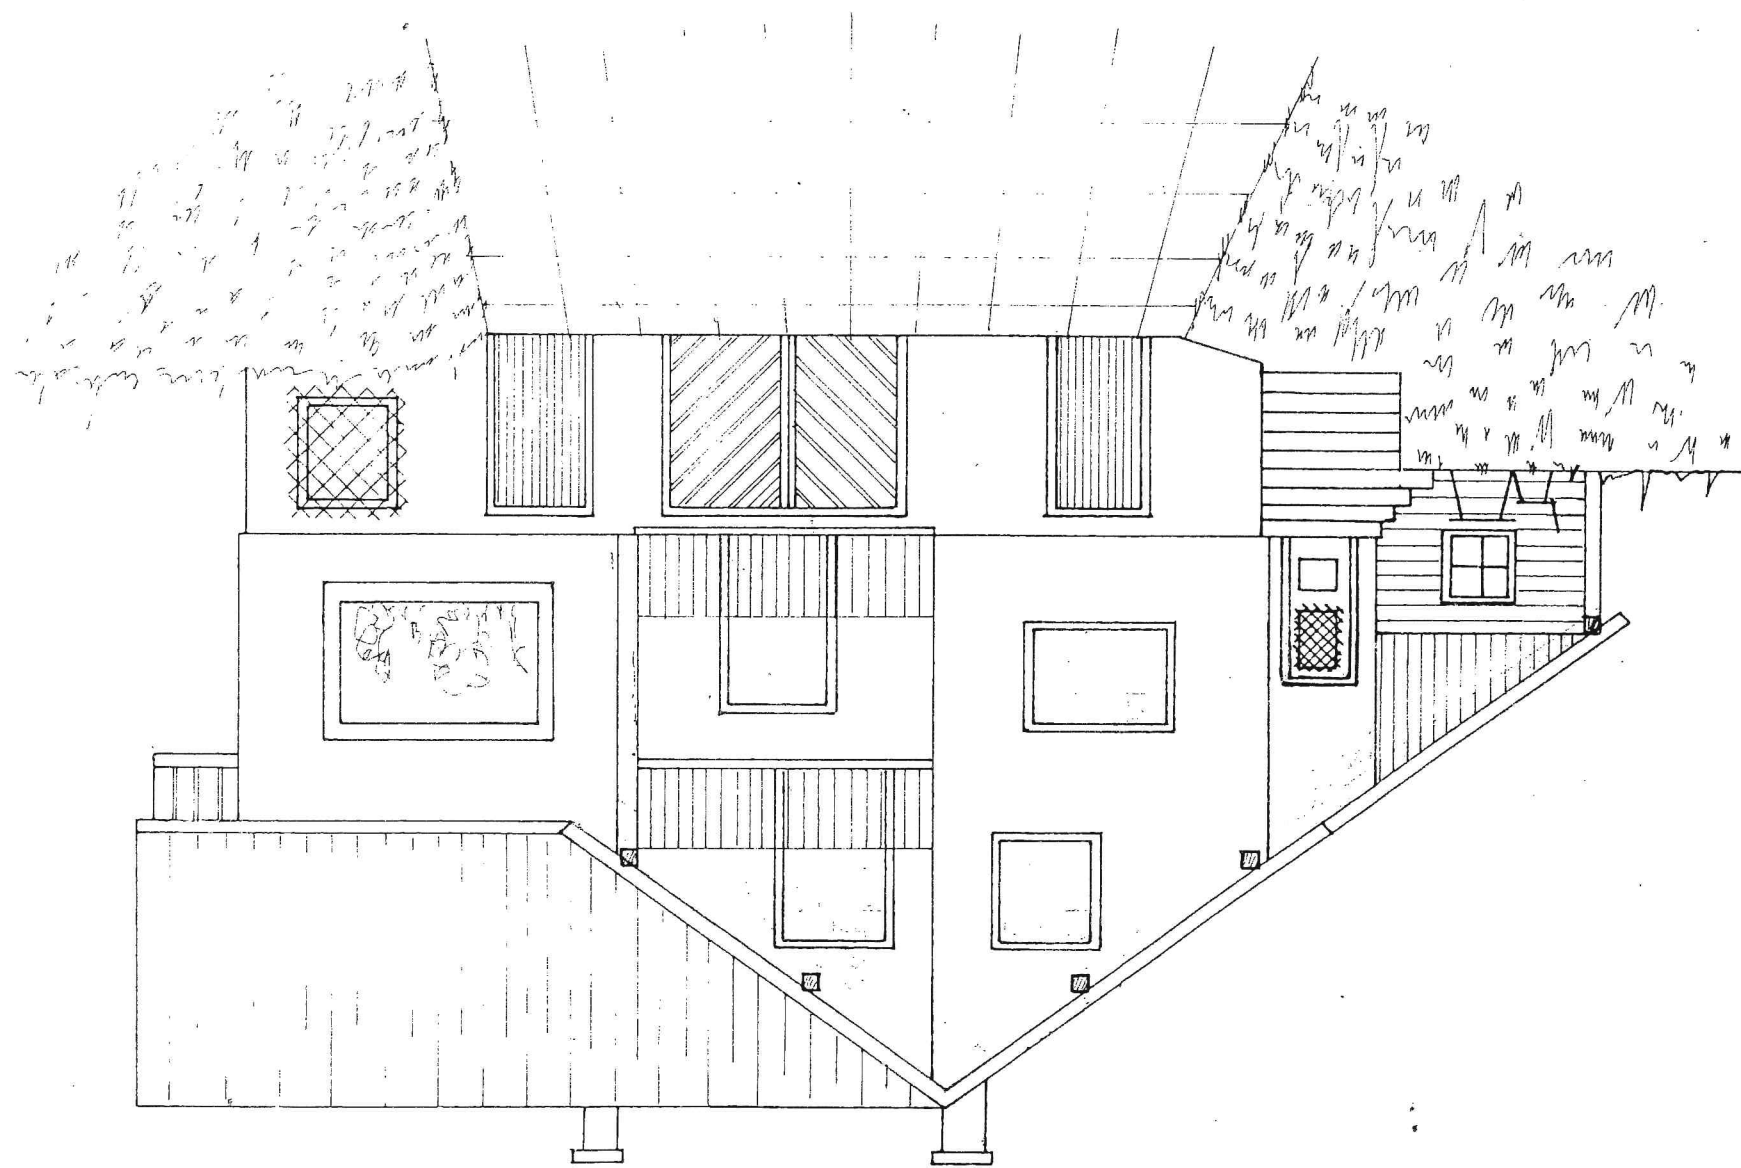


SÜD-ANSICHT

KELLERGESCHOSS

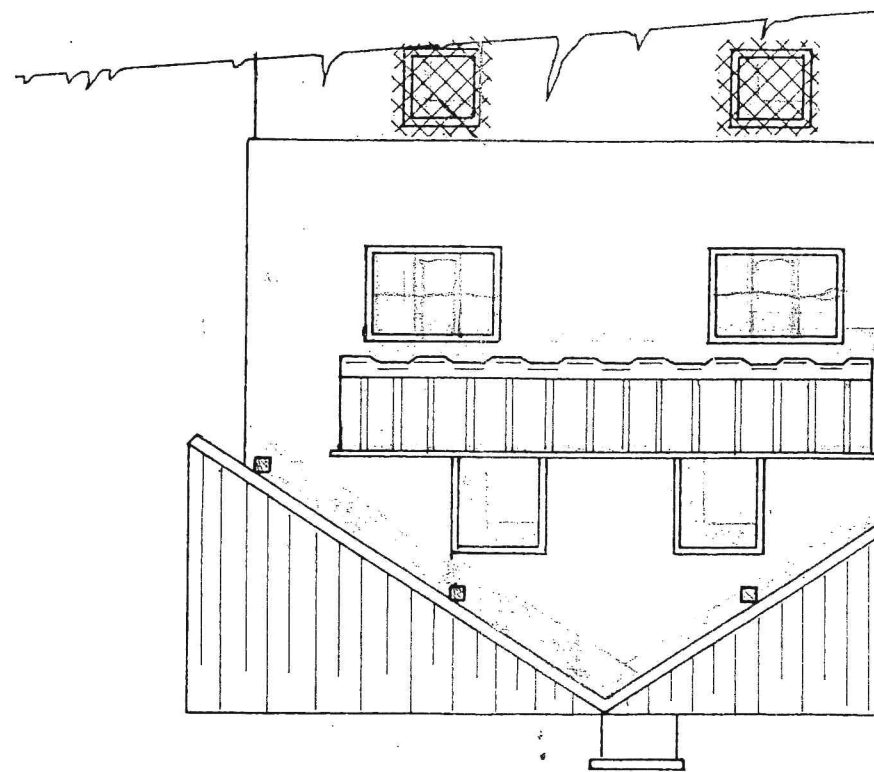


OST-ANSICHT


SÜD-ANSICHT

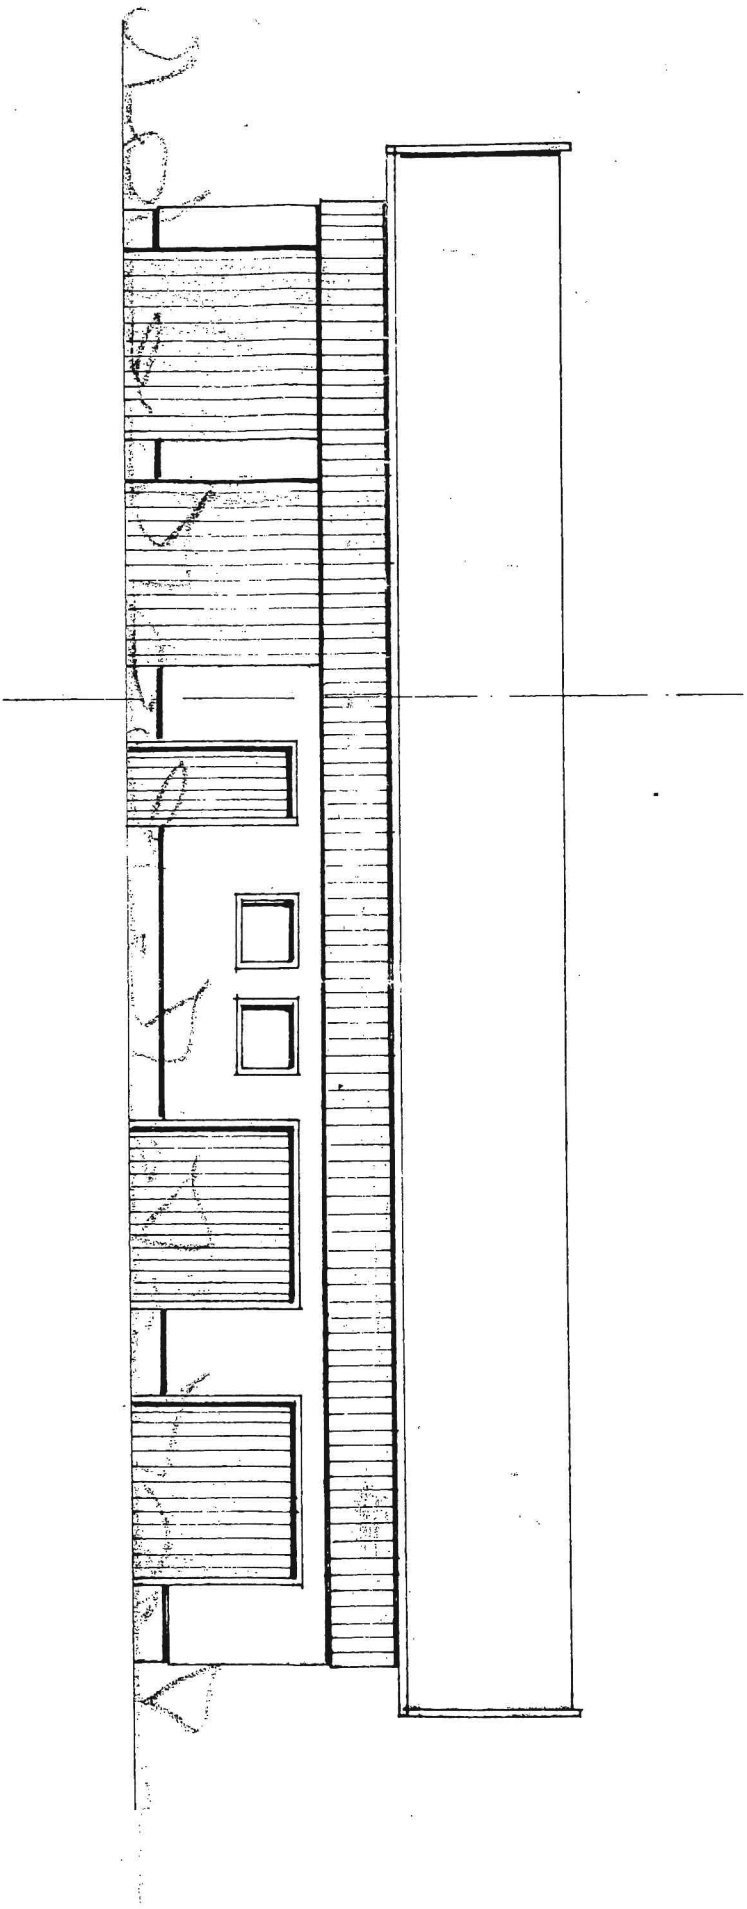


GRUNDRISS

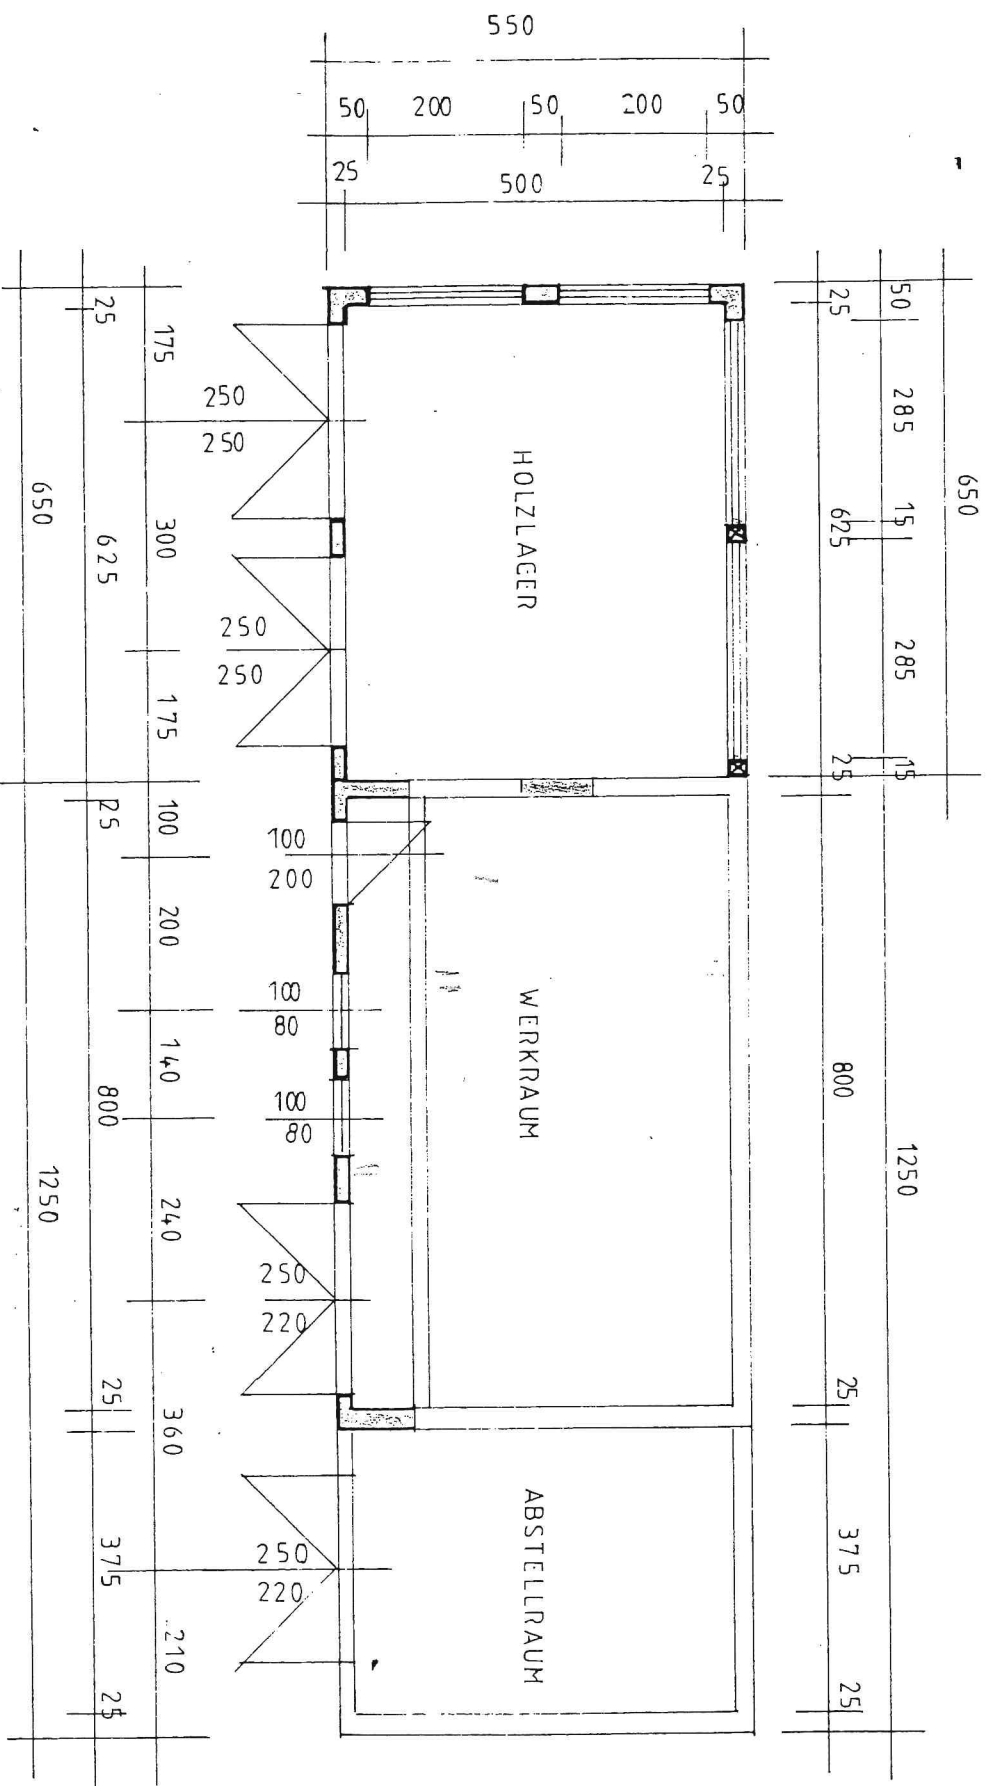


ERDGESCHOSS

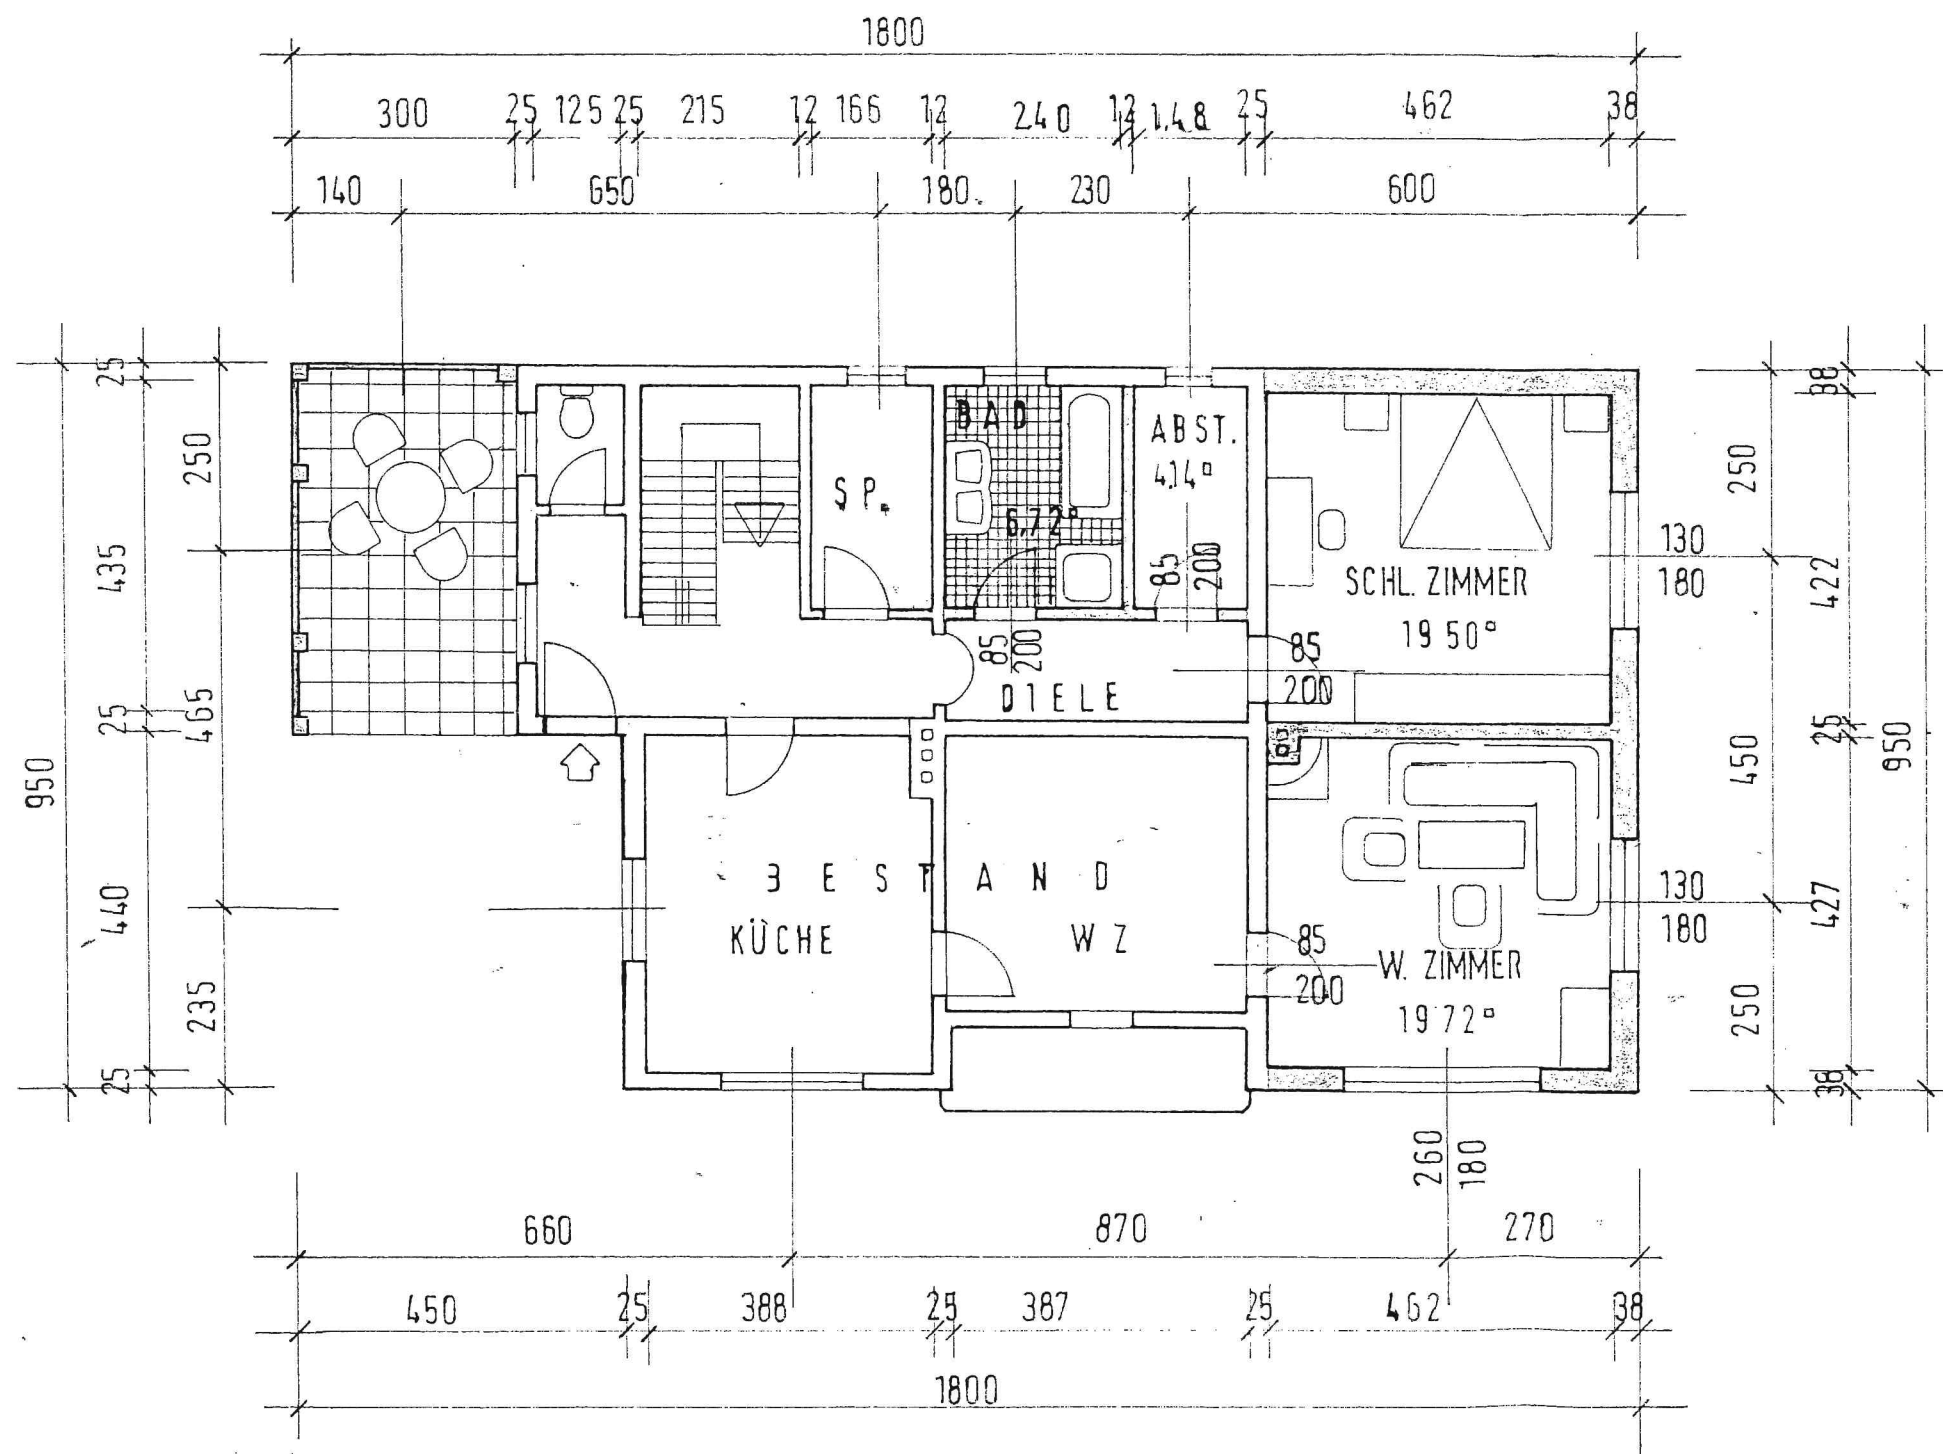


KELLERGES

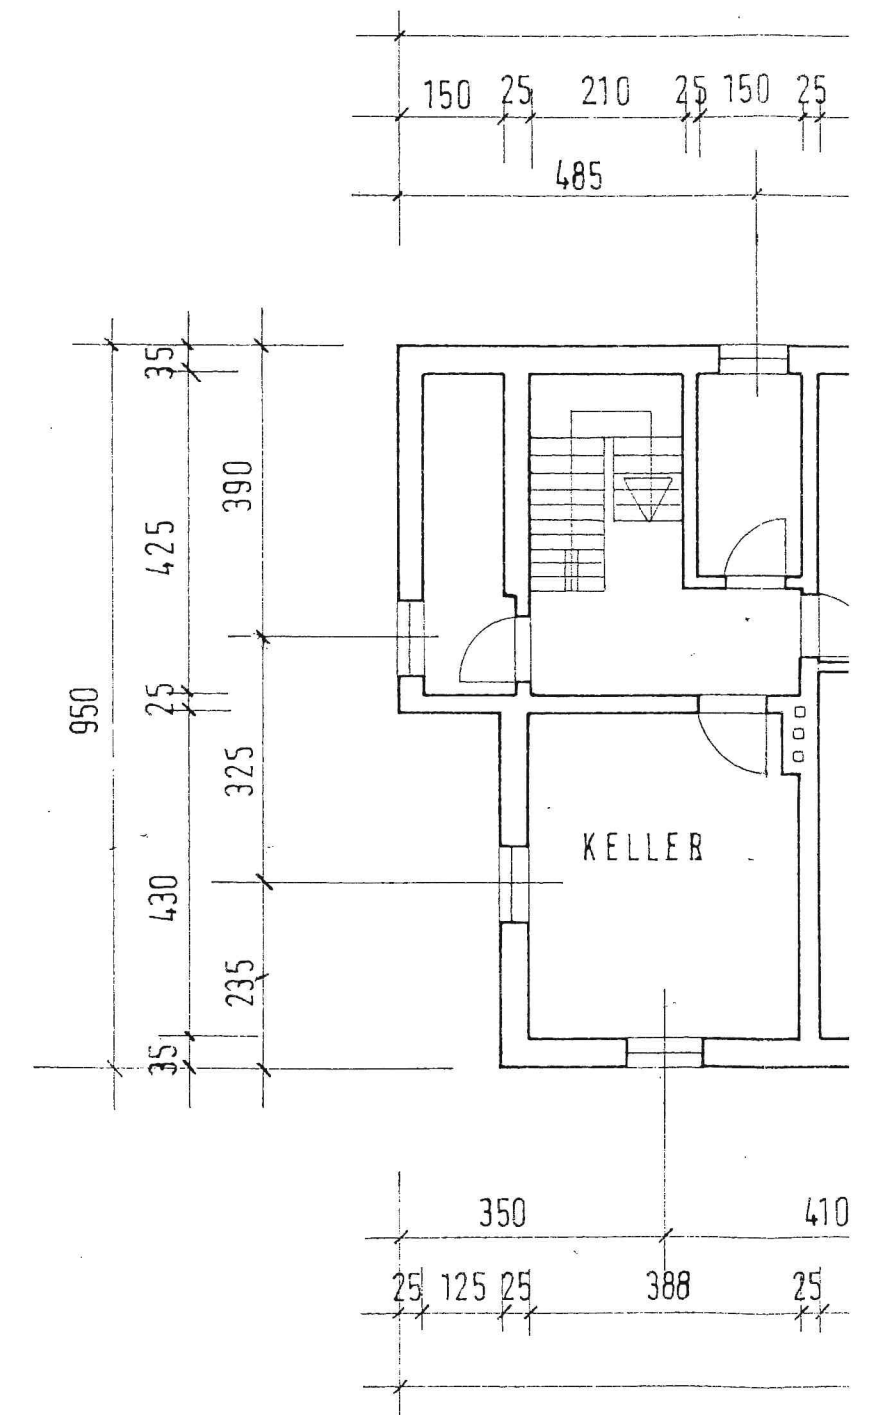

KELLERGEESCHOSS

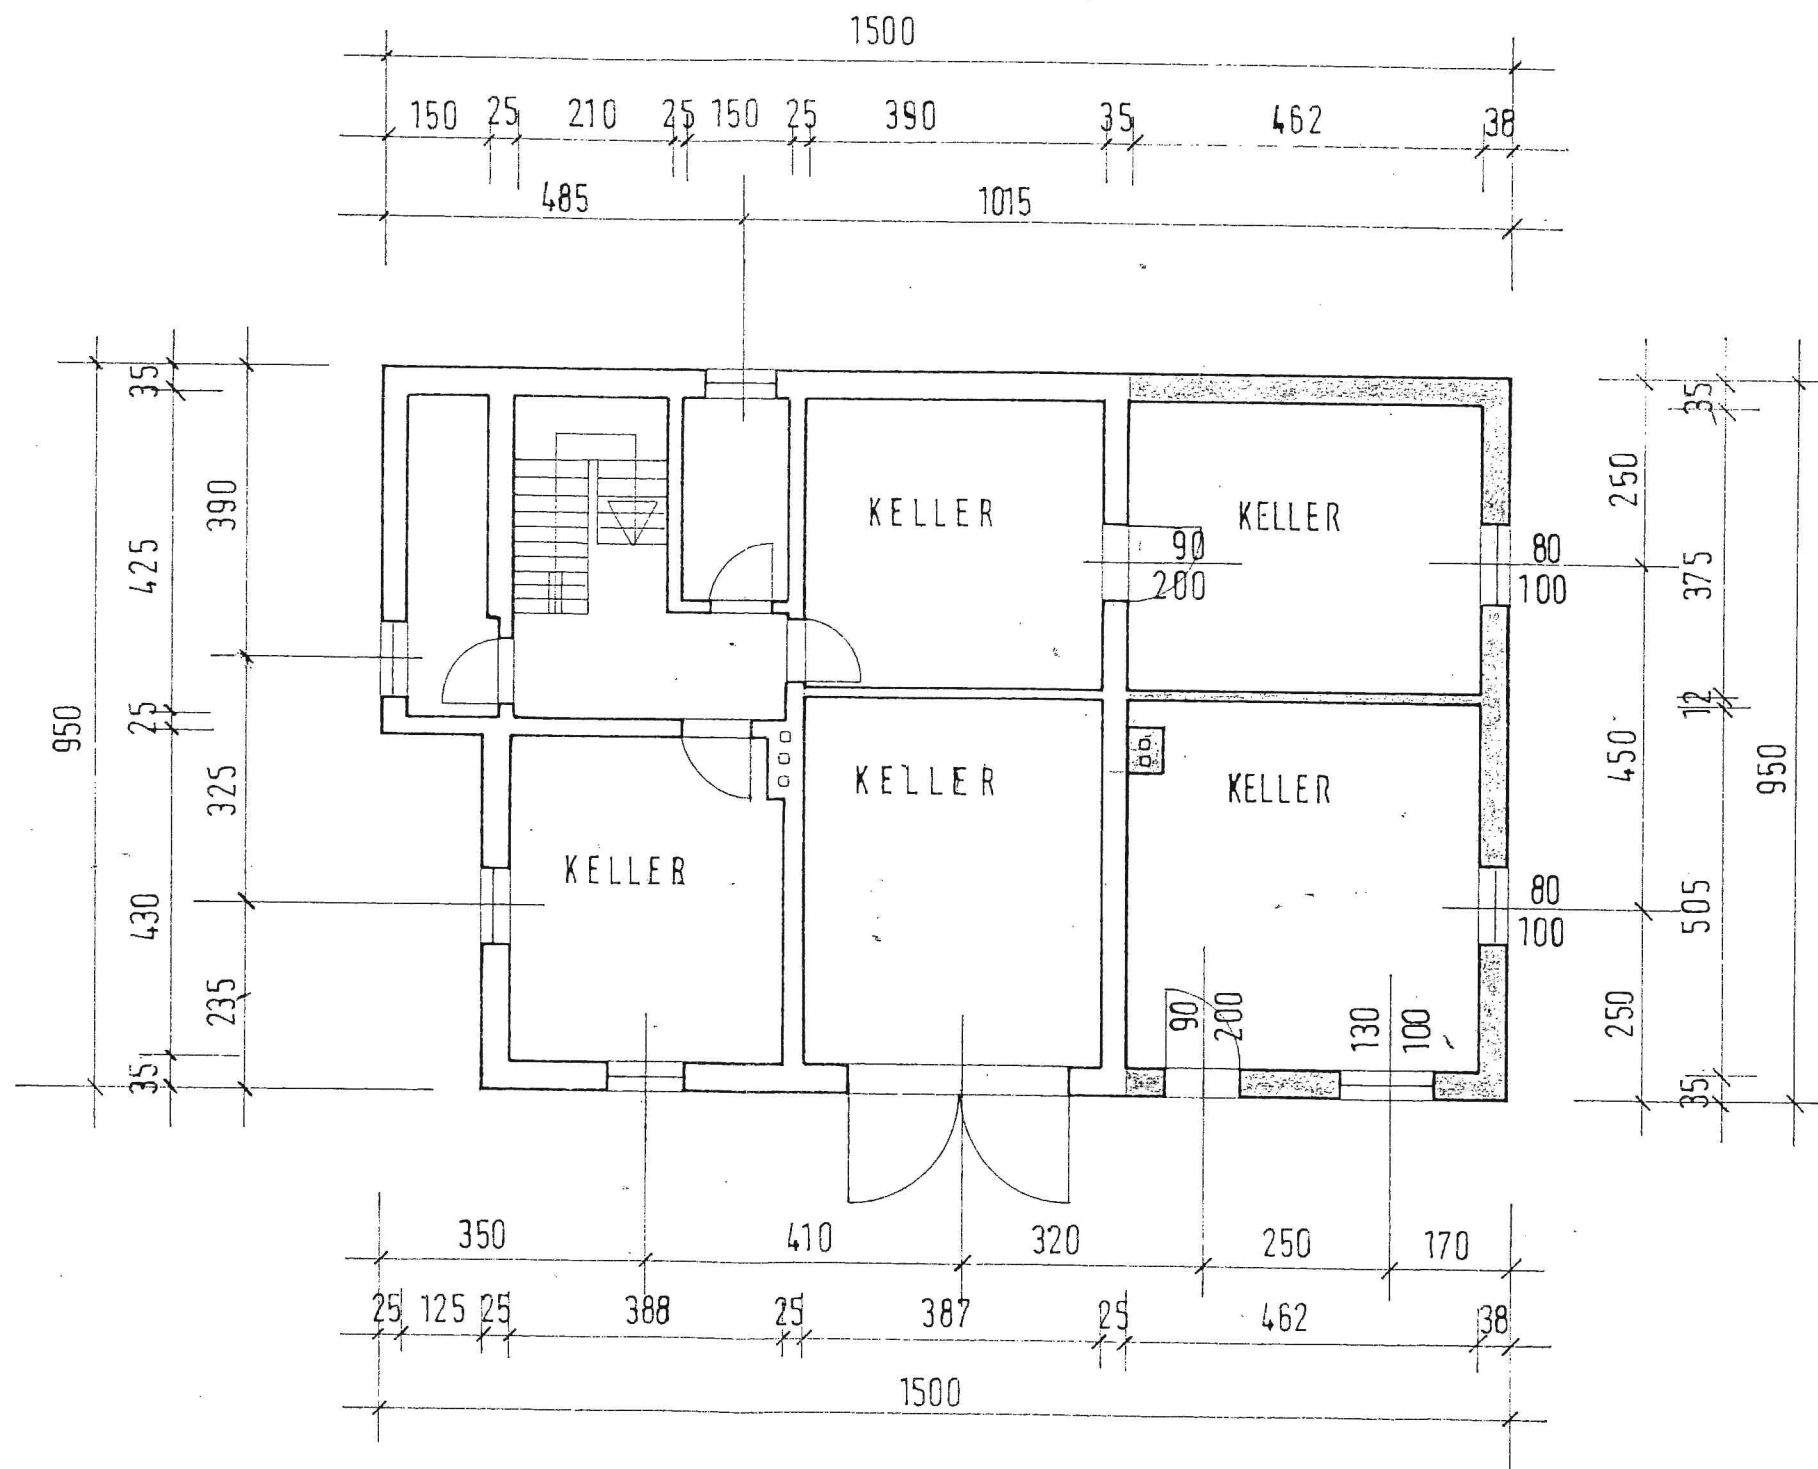


DACHGESCHOSS

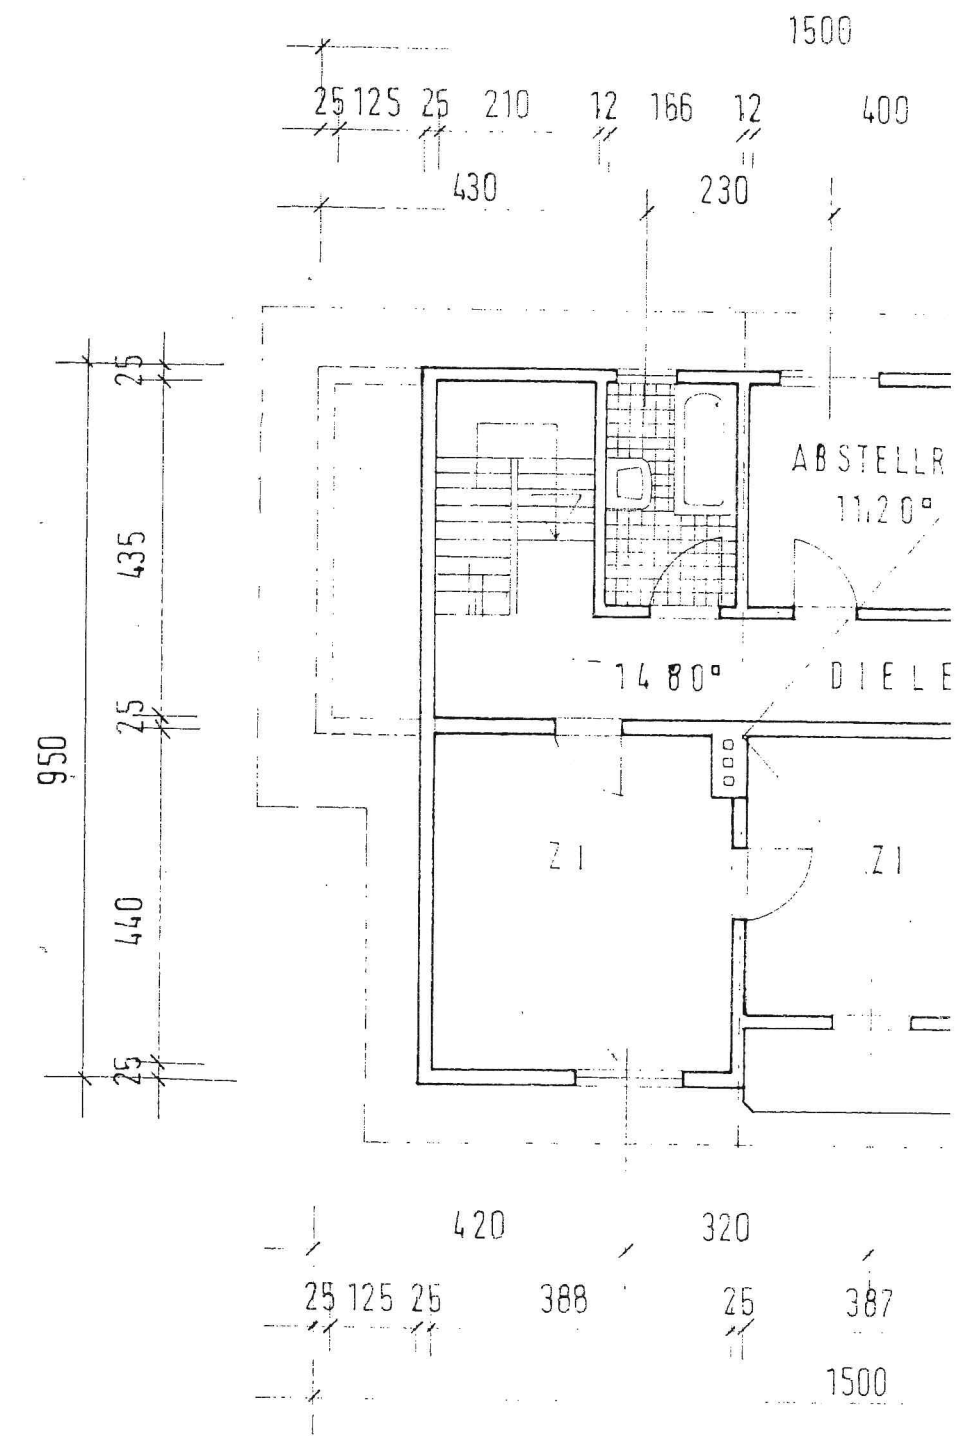

1987.05.07
Der L.O.P.H. 1/45 1/452

LAGEPLAN 1:500

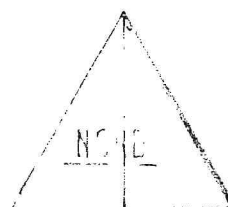

BAUHERR:

Mitterbacher Johann

Bezirkshauptmannschaft Wolfsberg
Verwaltungsgemeinschaft - Baudienst


19. Mai 1987

Technisch geprüft

BEHÖRDE:

PLANVERFASSER:

HOLZBAU P. LOIKE
Bastlerwaren - Bodenbeläge
Grazer Straße 119, Tel (04352) 4121
9400 WOLFSBERG

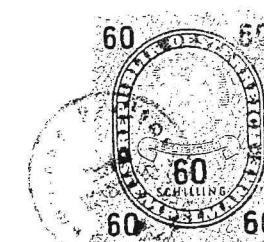

EINREICHPLAN - ZUBAU

HERRN
MITTERBACHER JOHANN
OBERPREITENEGG NR. 45



PARZ. NR
231/5

MASSTAB
1:100 1:500


KG
PREITENEGG

W.J.L

WOLFSBERG 21.03.87

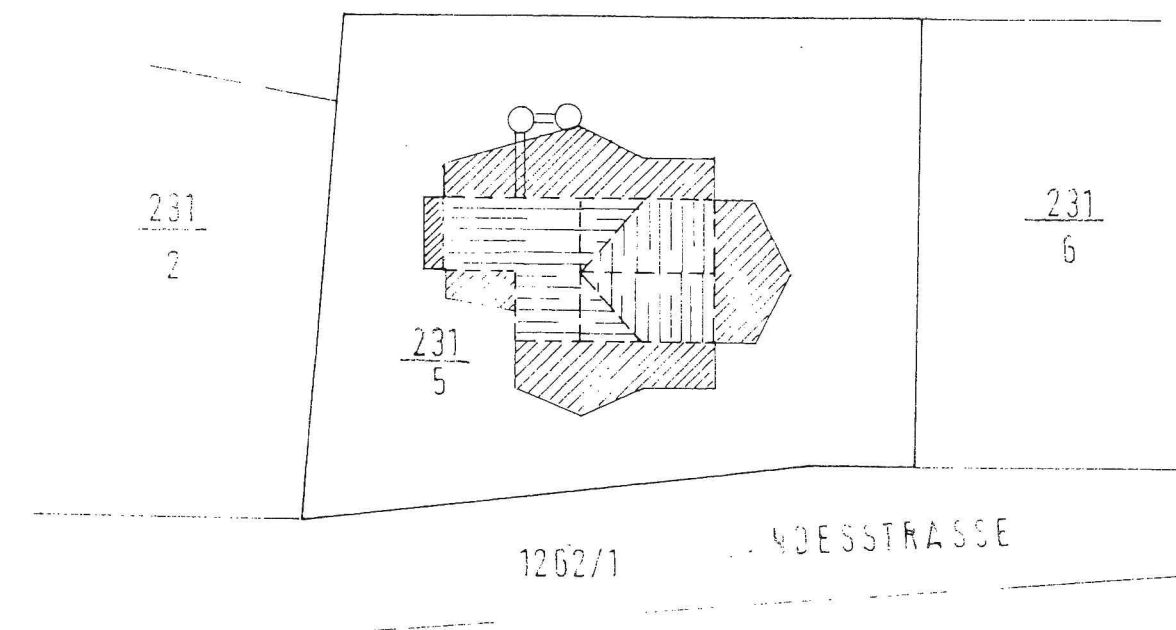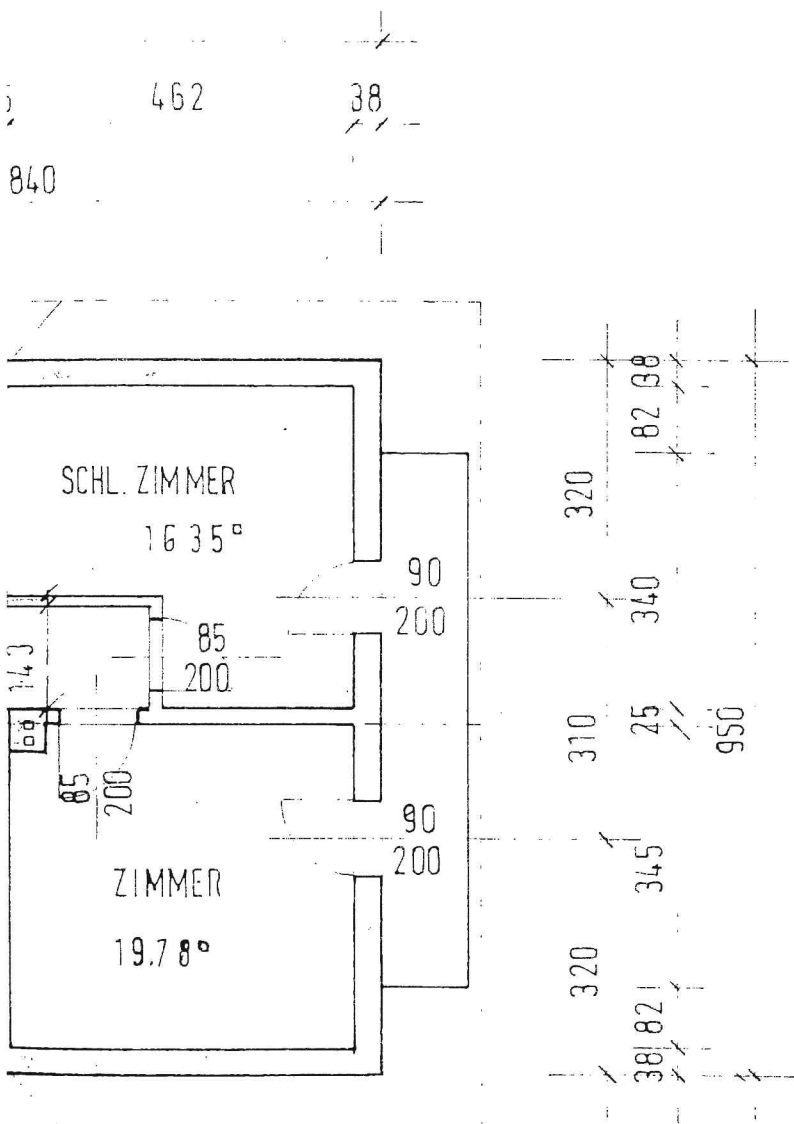


SCHNITT

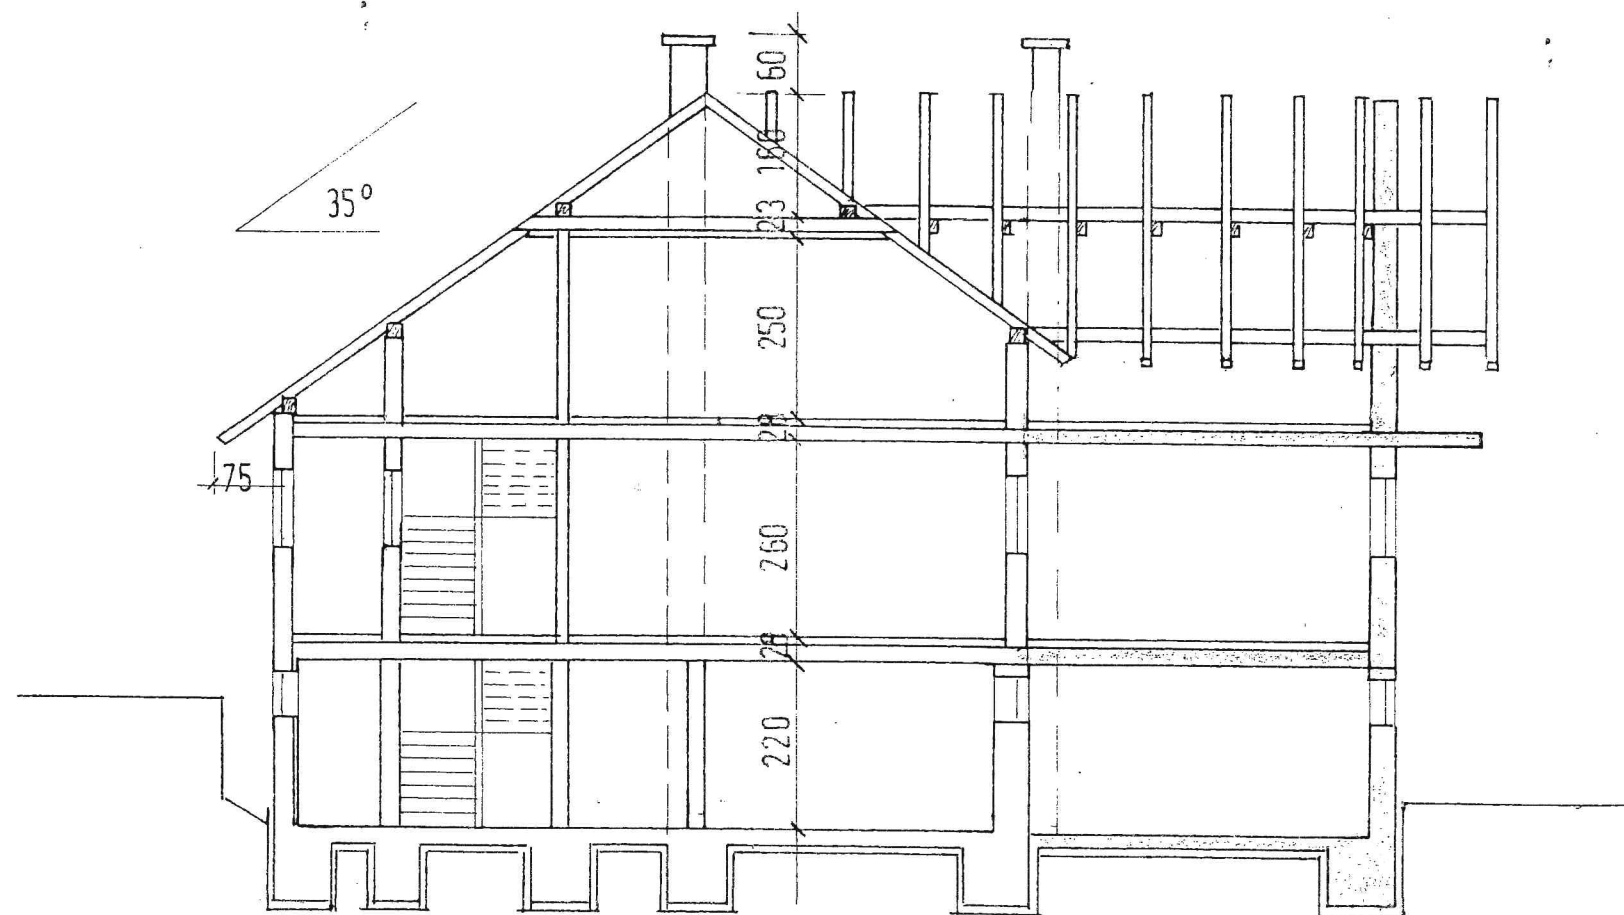




ERDGESCHOSS

OST-AN

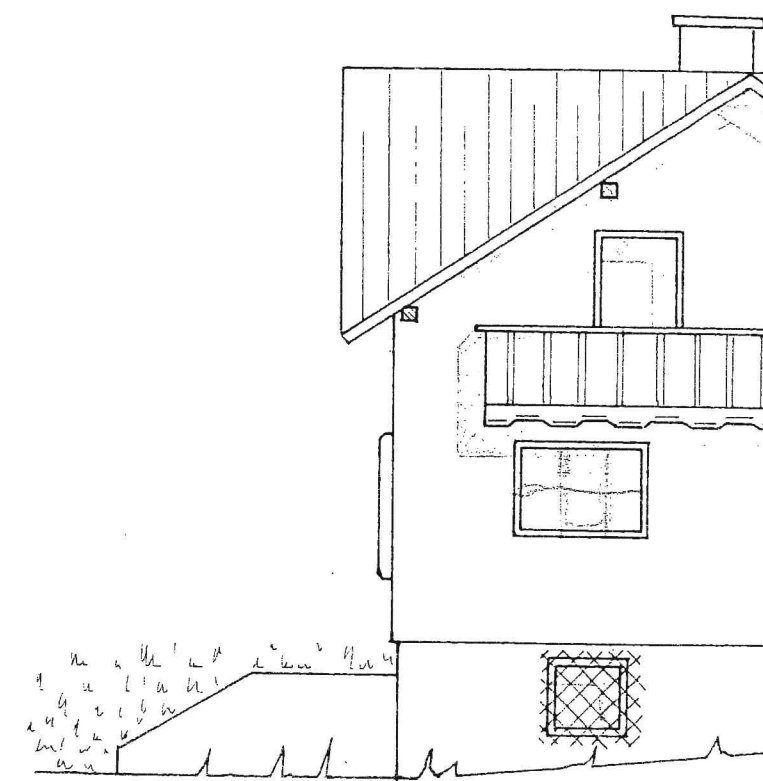

KELLE

OST-ANSICHT

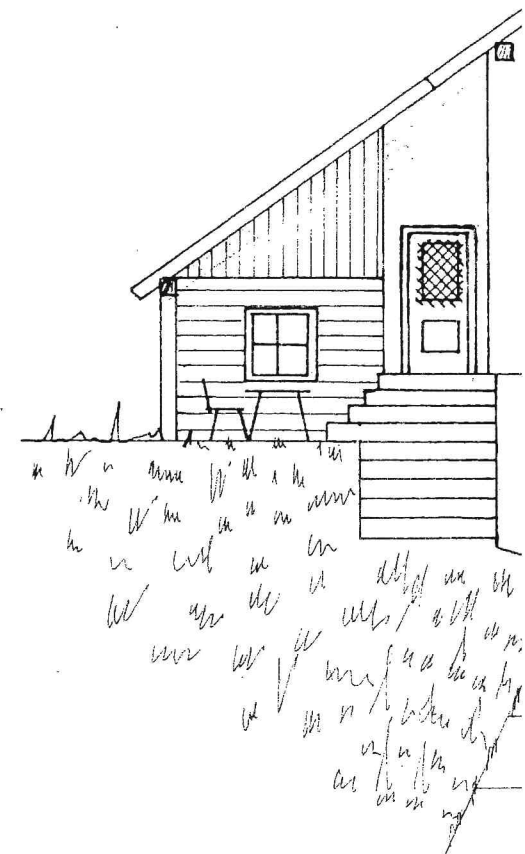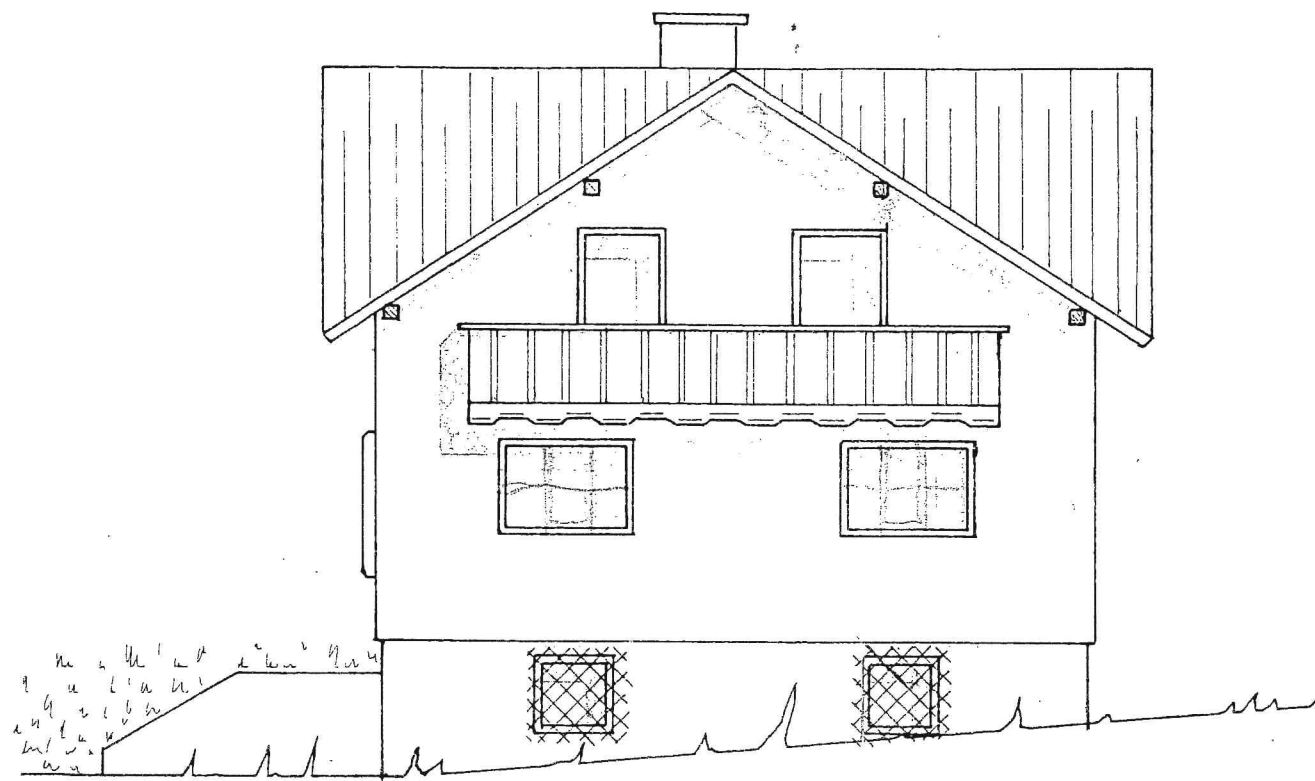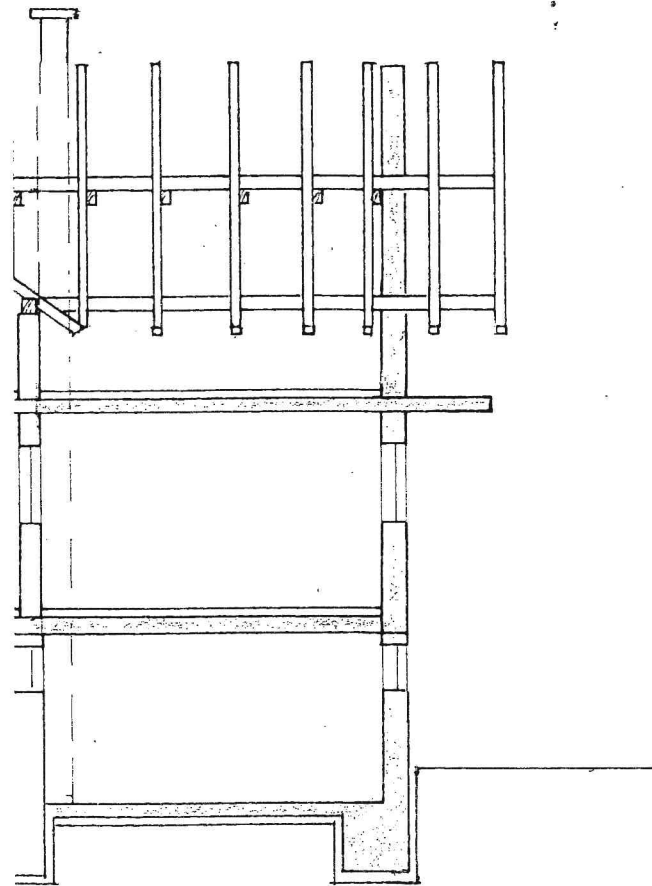


KELLERGESCHOSS

OST-ANSICHT



SÜD-ANSICHT

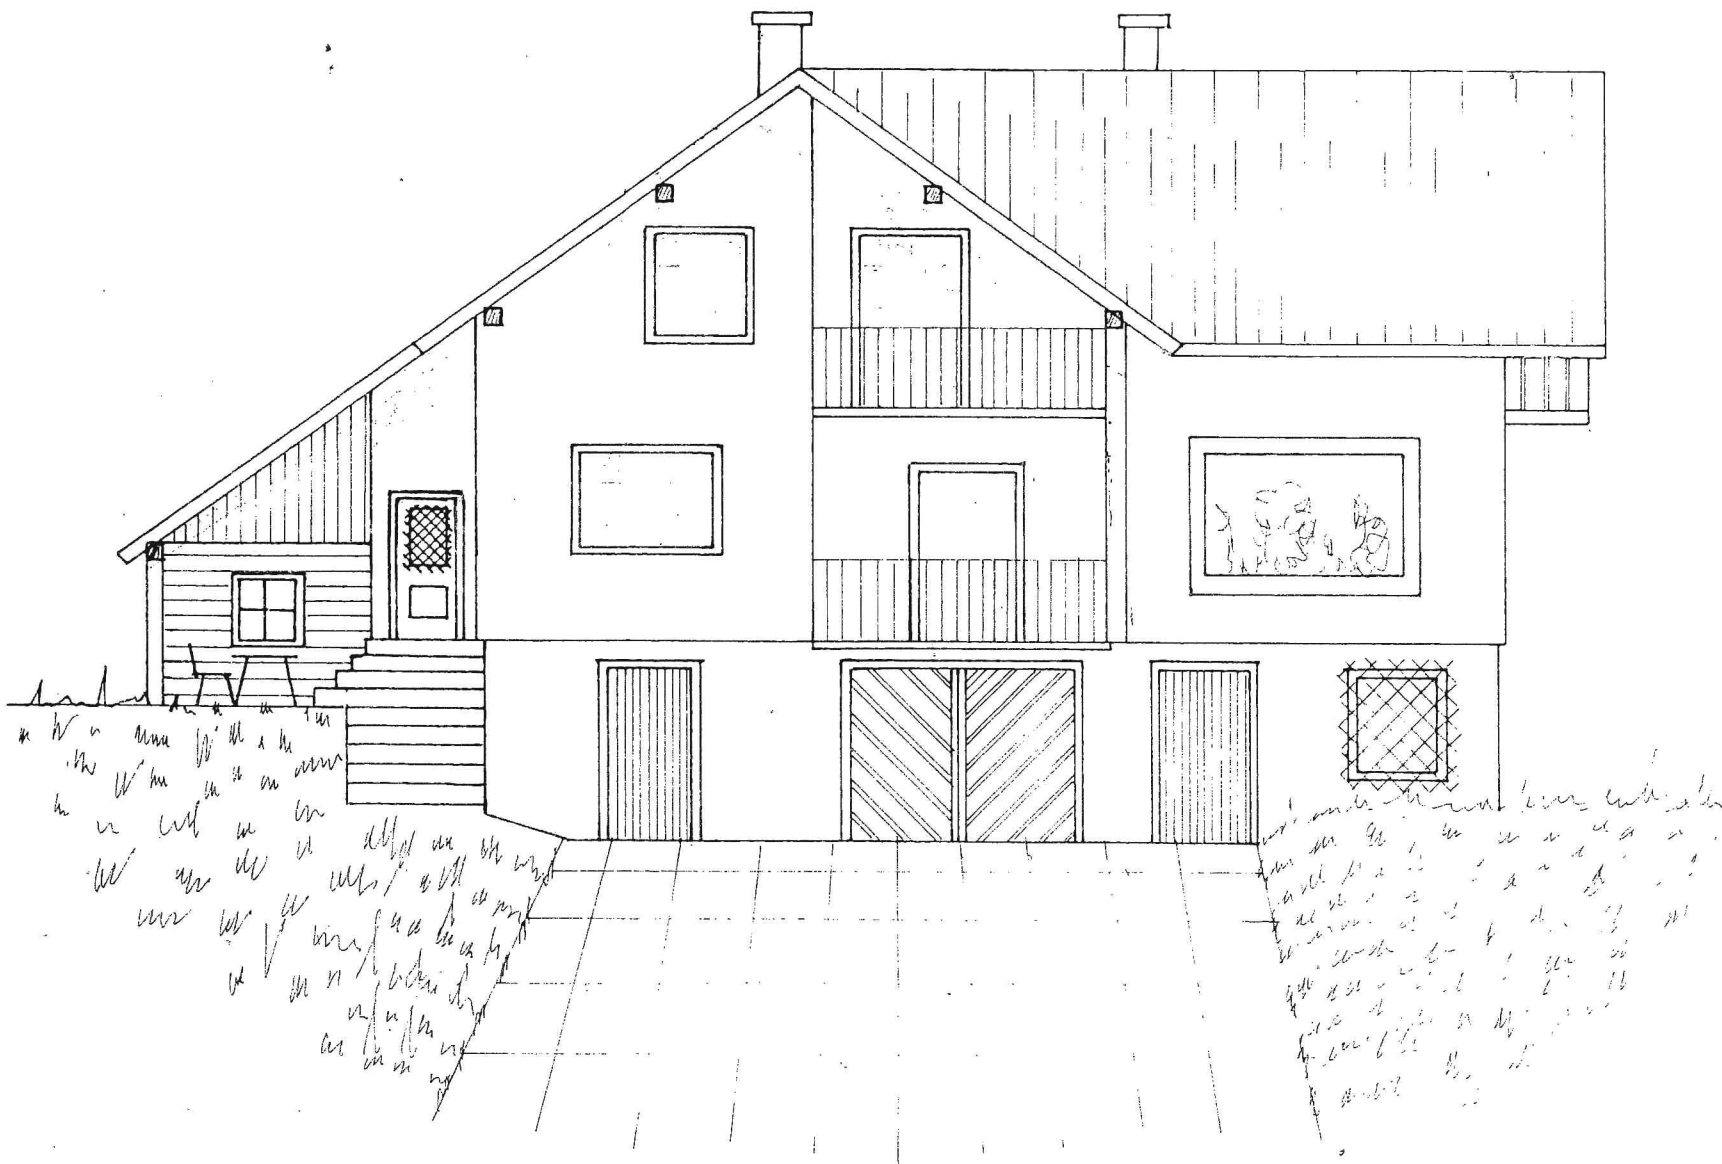

KELLERGECHOSS


DACHGESCHOSS

-ANSICHT



DACHGESCHOSS




WEST-ANSICHT

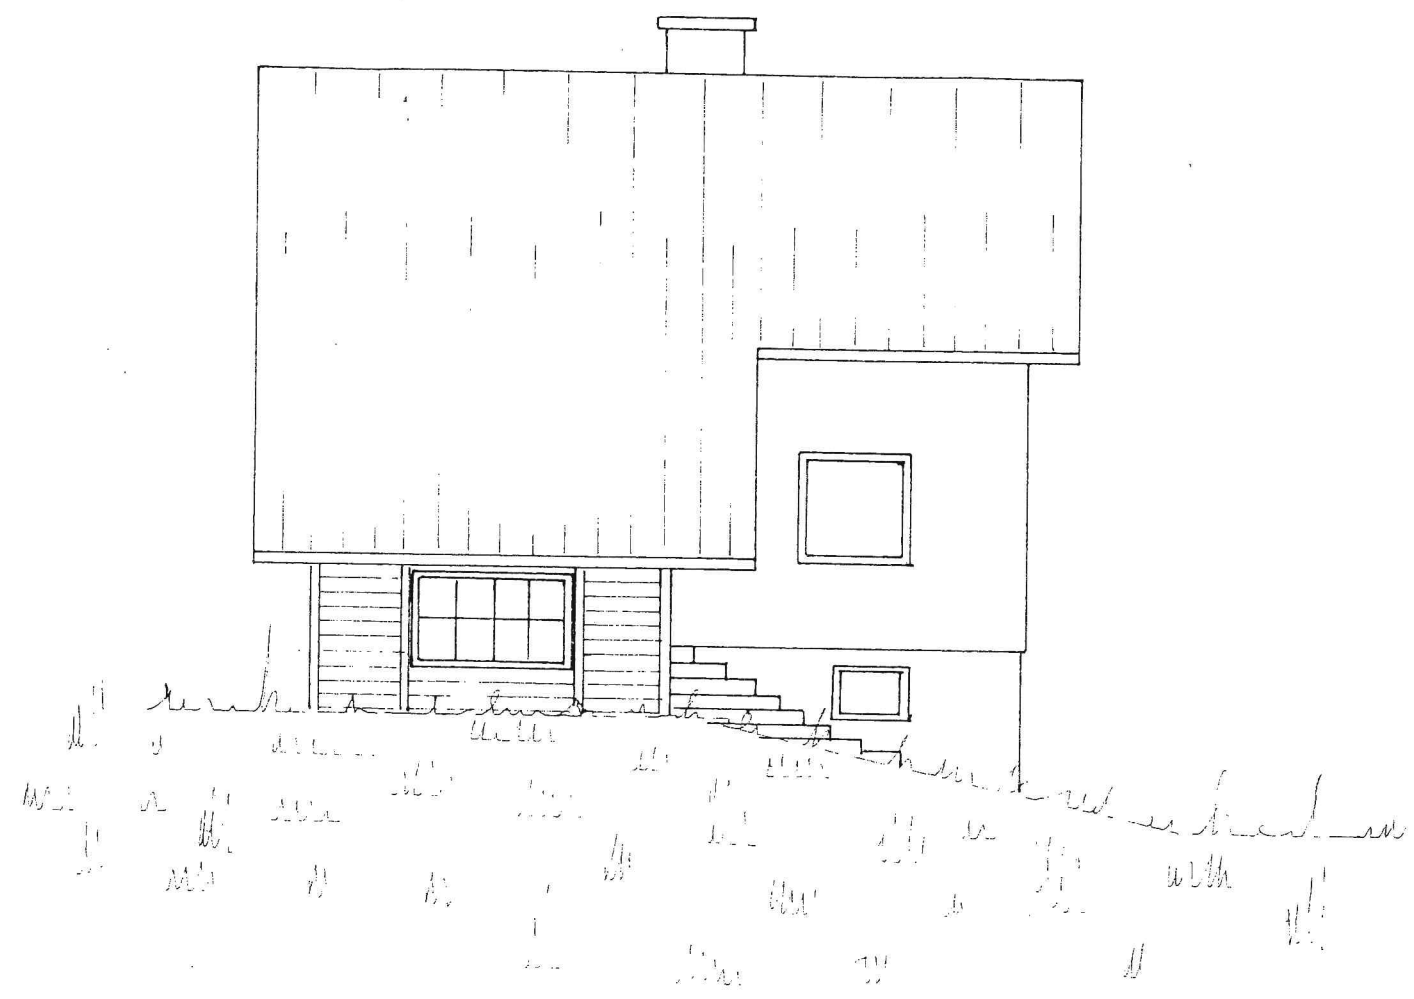

LAGEPLAN 1:500



DACHGESCHOSS

LAGEPLAN

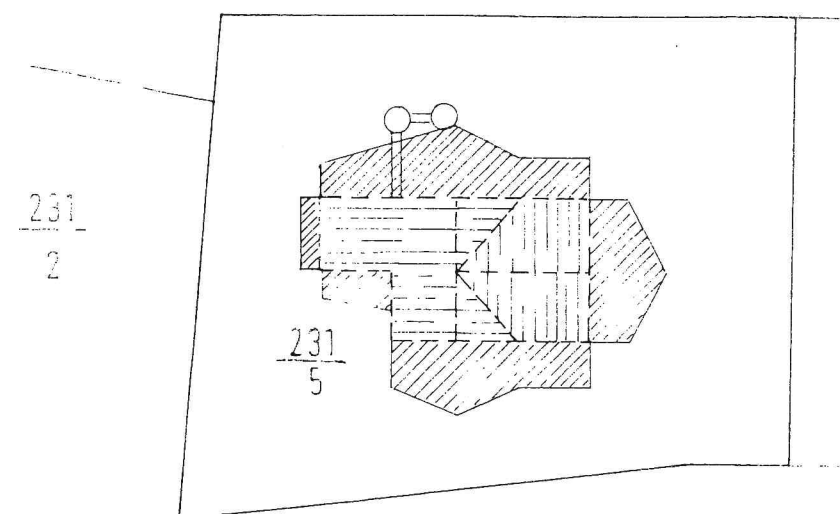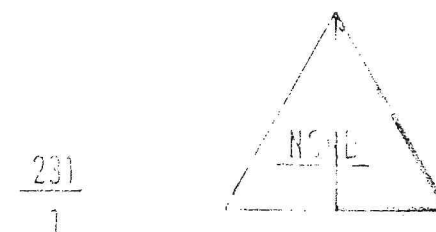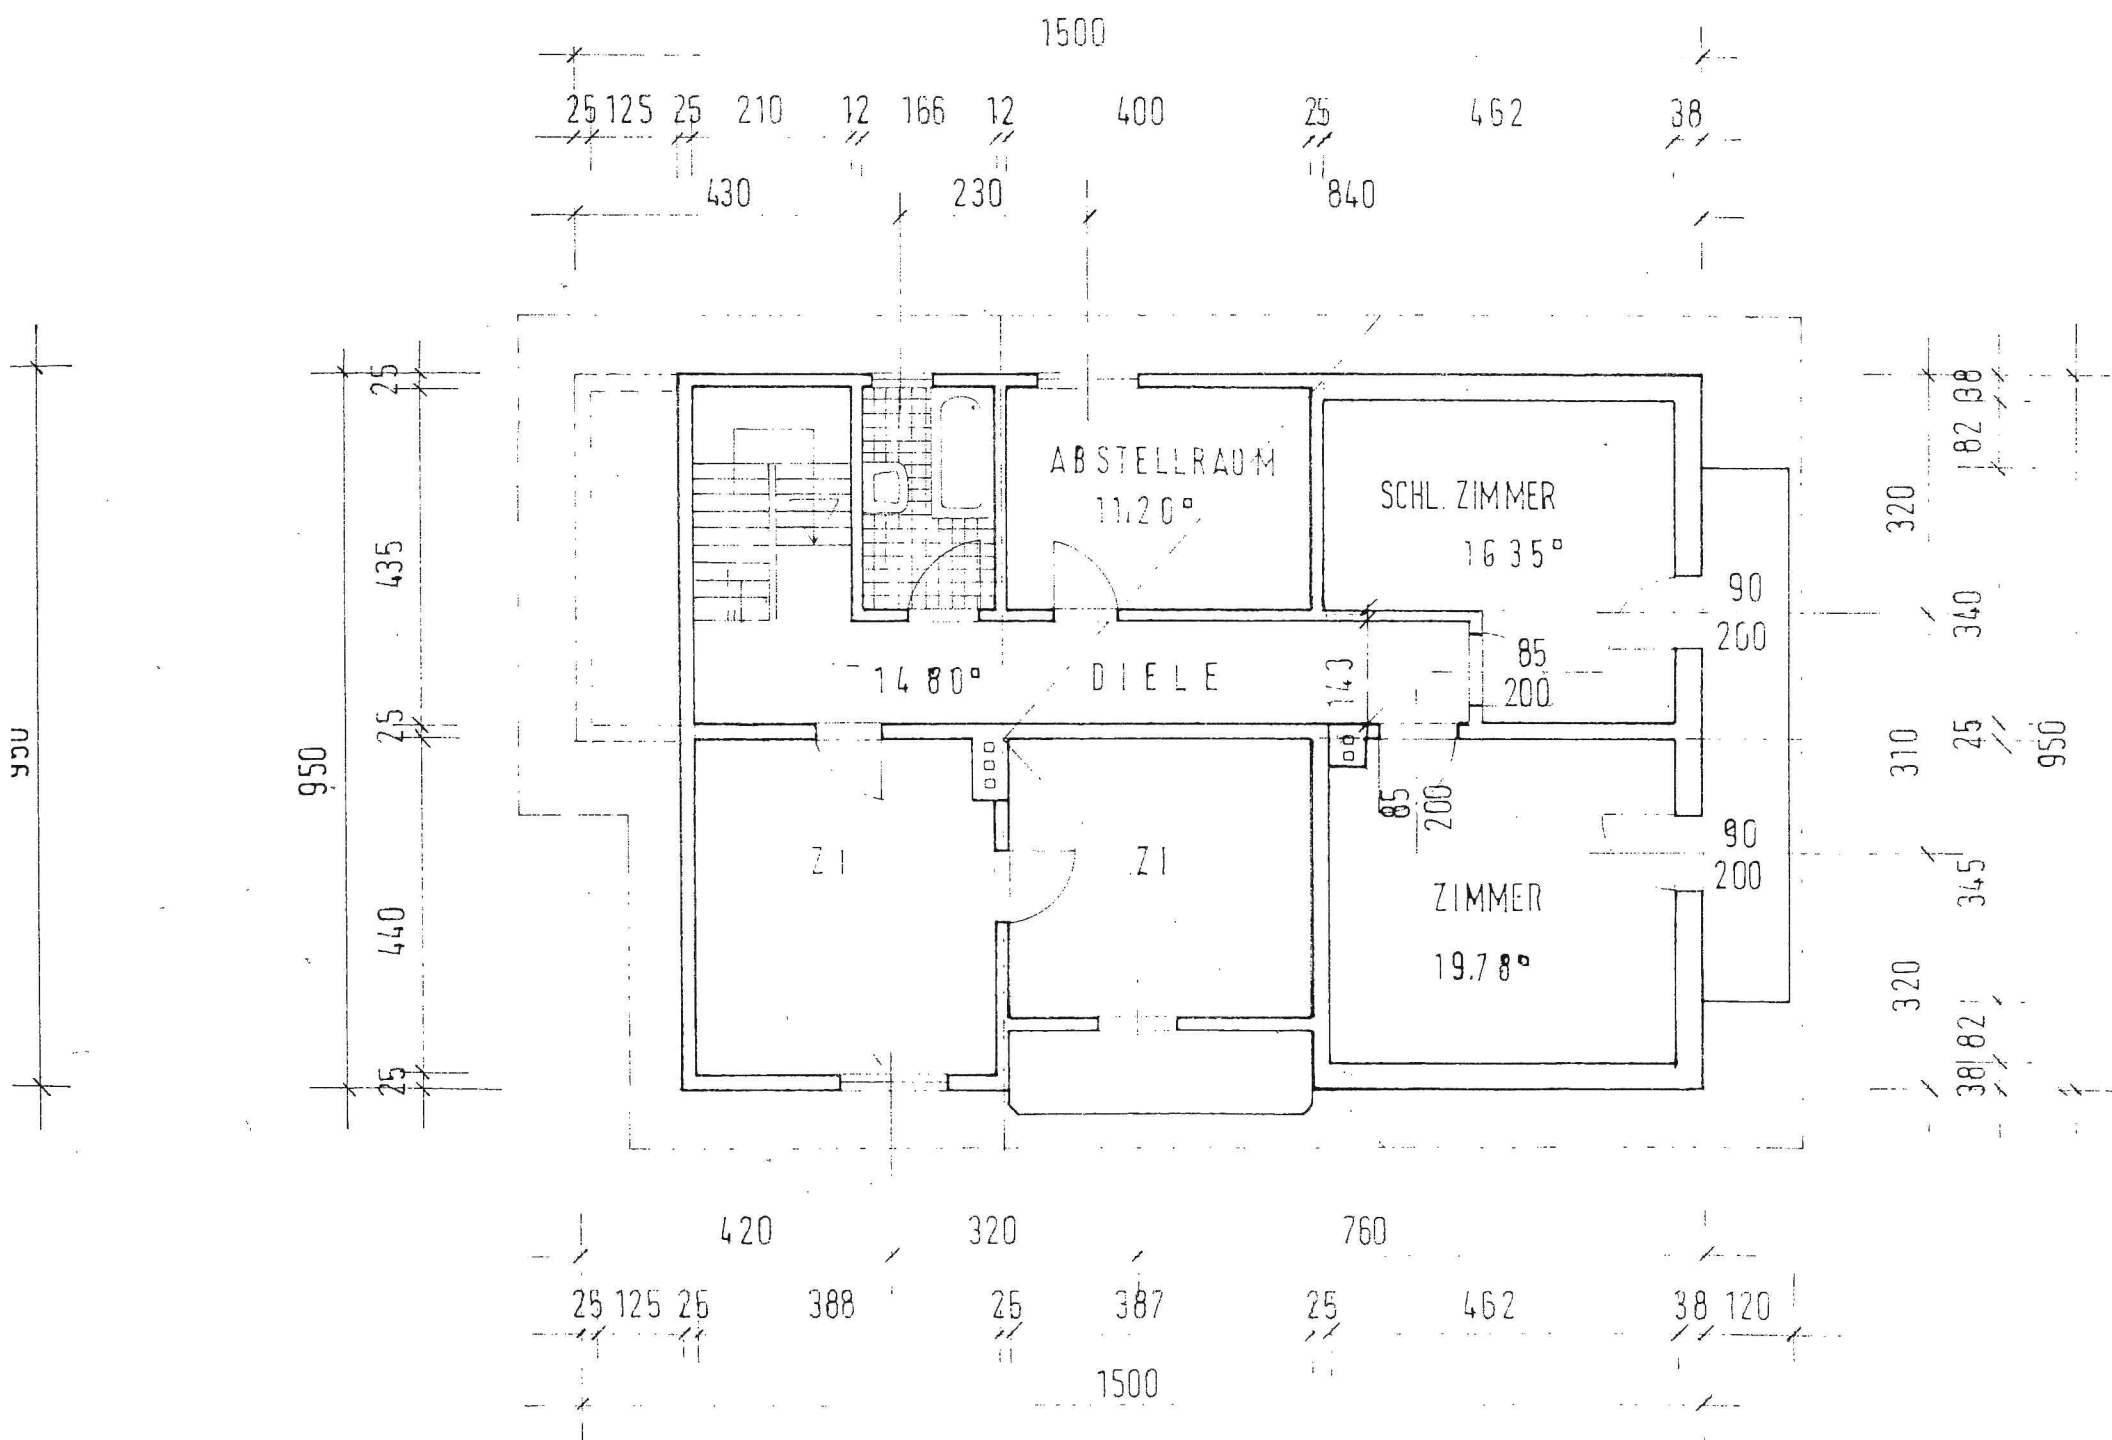


HER MIT OBE
PAR 23
KG PREI

WEST - ANSICHT

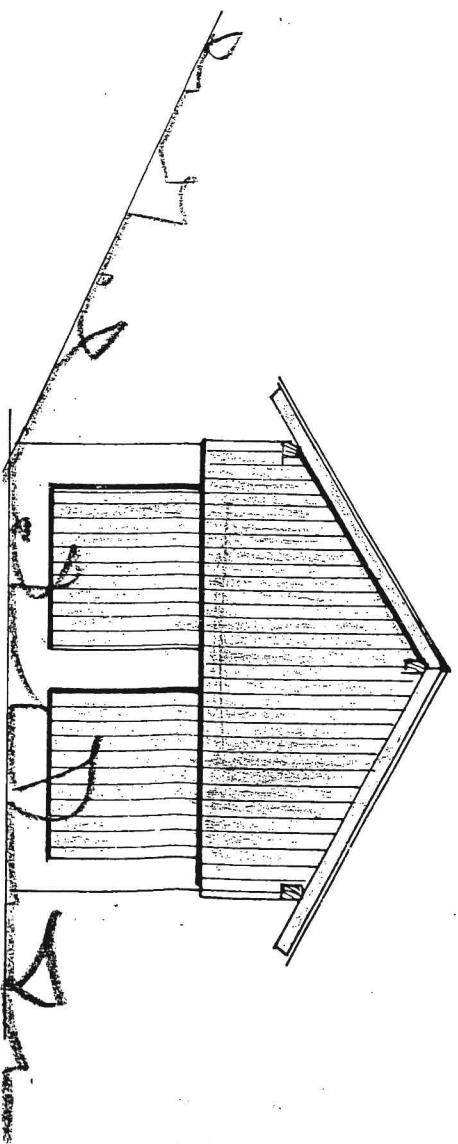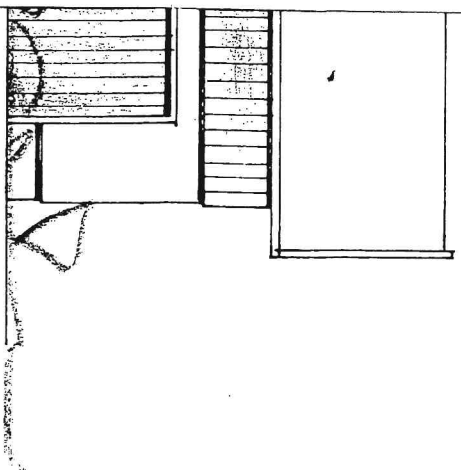

-  BESTAND
-  ABBRUCH
-  NEU

SCHNITT

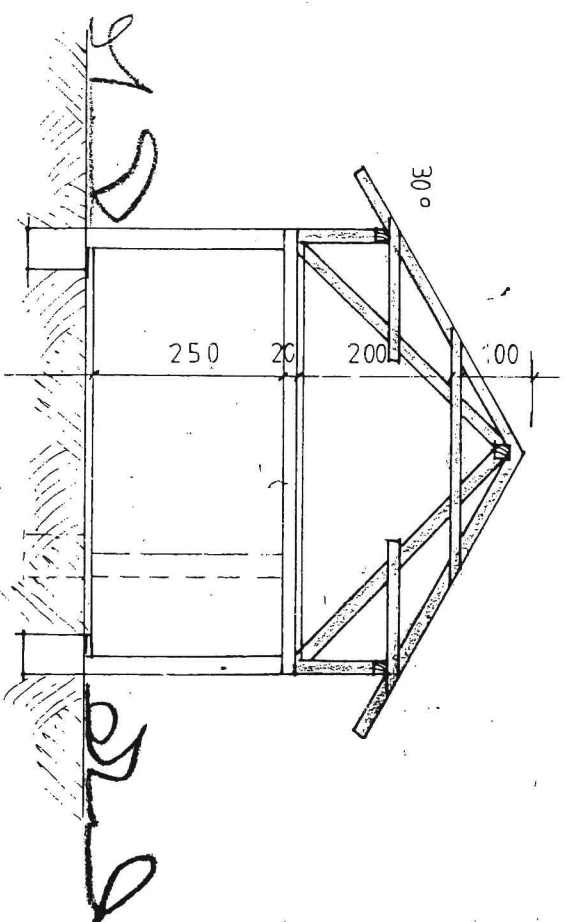

375	25
250	220
210	
375	25

ABSTELLRAUM