


Adaptierungsvorschlag

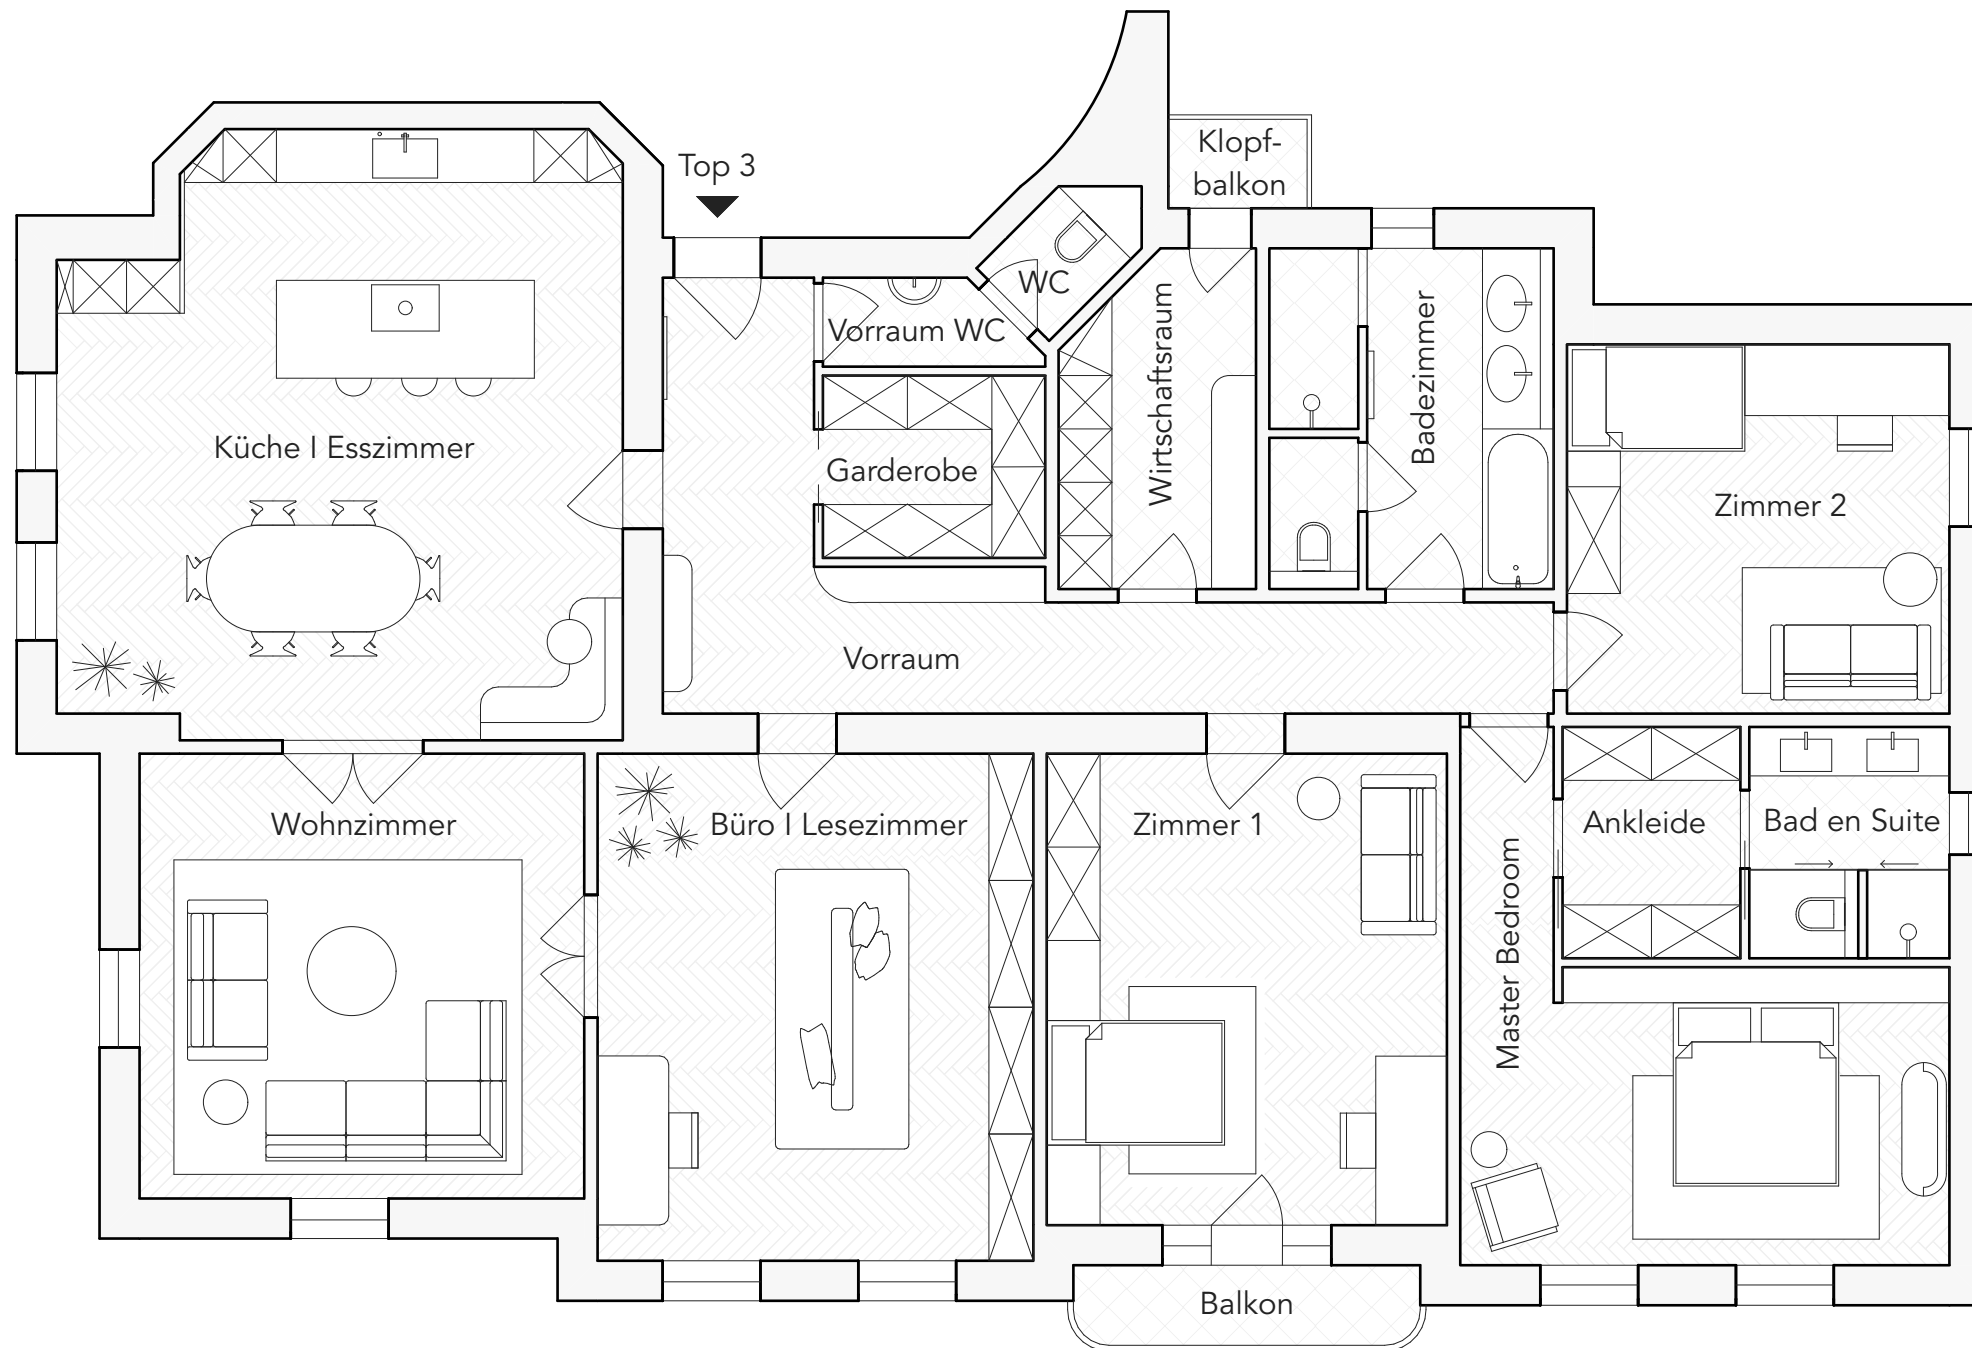

Wohnung Top 3

Vorraum	19,77 m ²
Vorraum WC	2,11 m ²
Garderobe	5,13 m ²
Badezimmer	11,56 m ²
Wirtschaftsraum	7,22 m ²
Zimmer 2	17,85 m ²
Küche	40,48 m ²
Wohnzimmer	25,00 m ²
Büro	28,22 m ²
Zimmer 1	23,85 m ²
Master Bedroom	21,22 m ²
Ankleide	5,20 m ²
Bad en Suite	5,60 m ²
Summe WNFL	213,21 m²
Balkon	3,37 m ²
Klopfbalkon	1,56 m ²
Gesamtfläche	218,14 m²

Alle Angaben sind zirka-Angaben