



Maßstab 1/100: 0 1 2 3 4 5m

## WOHNHAUSANLAGE 7000 EISENSTADT / AM BAHNDAMM

STIEGE: 2  
 WOHNUNG: TOP 3  
 GESCHOSS: EG

WOHNNUTZFLÄCHE: 73,17 m<sup>2</sup>  
 TERRASSE: 7,80 m<sup>2</sup>  
 GARTEN: 66,57 m<sup>2</sup>  
 EINLAGERUNGSRAUM: 4,68 m<sup>2</sup>

ÜBERSICHT:

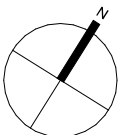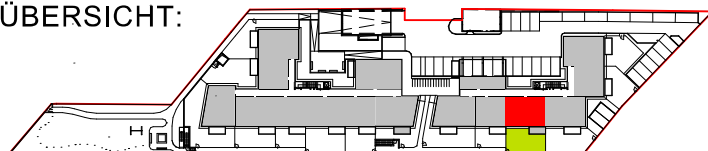

GESTALTERISCHE UND TECHNISCHE ÄNDERUNGEN VORBEHALTEN!  
 EINRICHTUNG GEHÖRT NICHT ZUR AUSSTATTUNG / STAND: 31. AUGUST 2023