


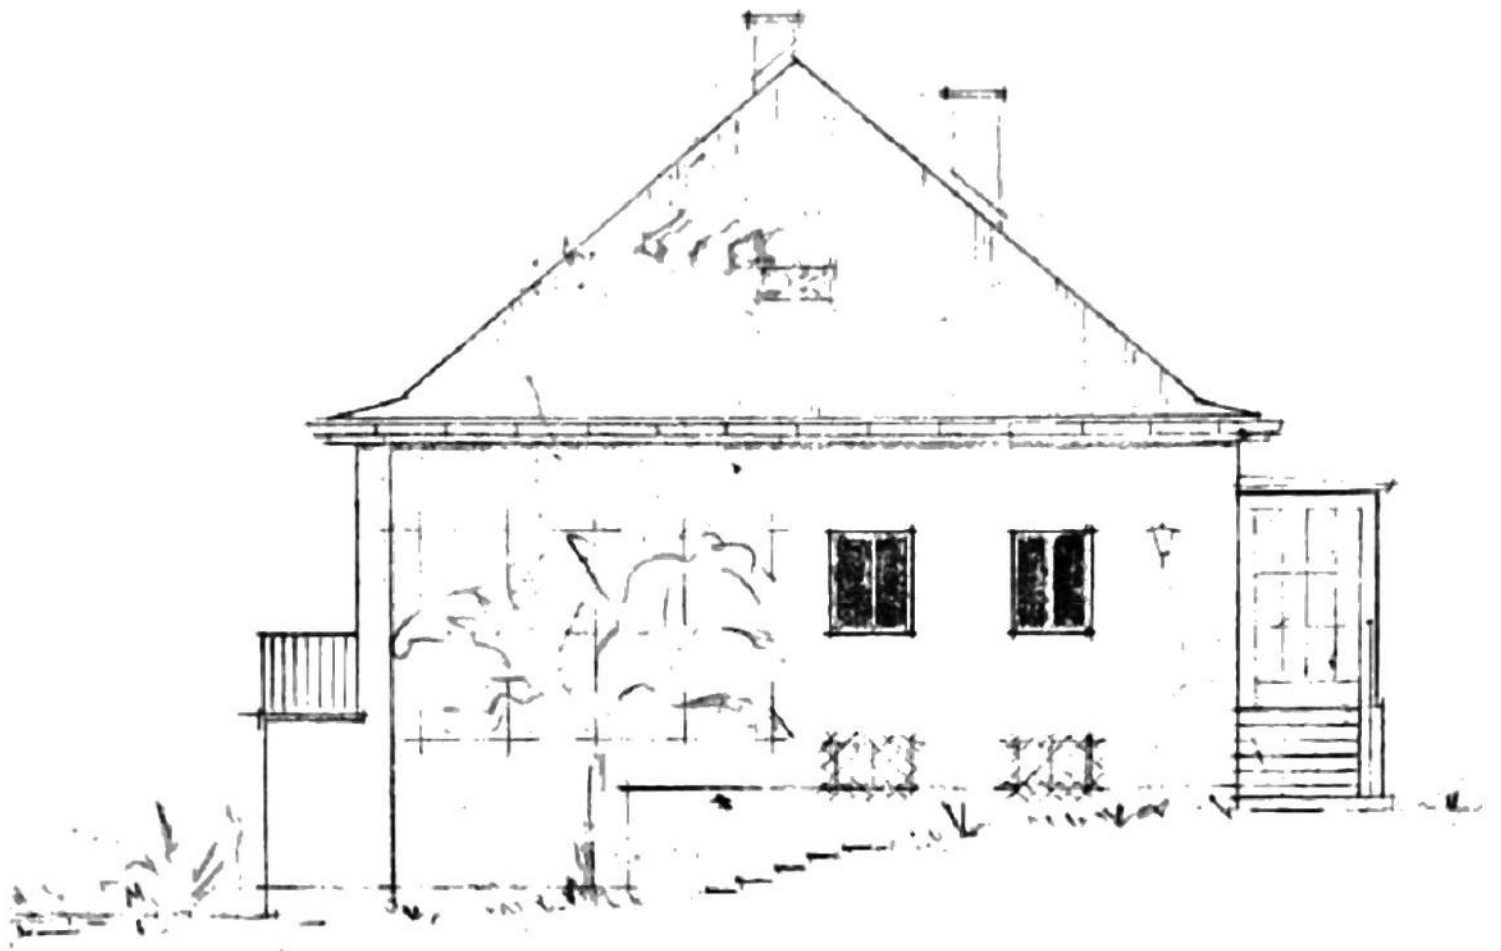

OSTANSICHT

ter


0m
00m²

izei


59
60




SÜDAHSICHT

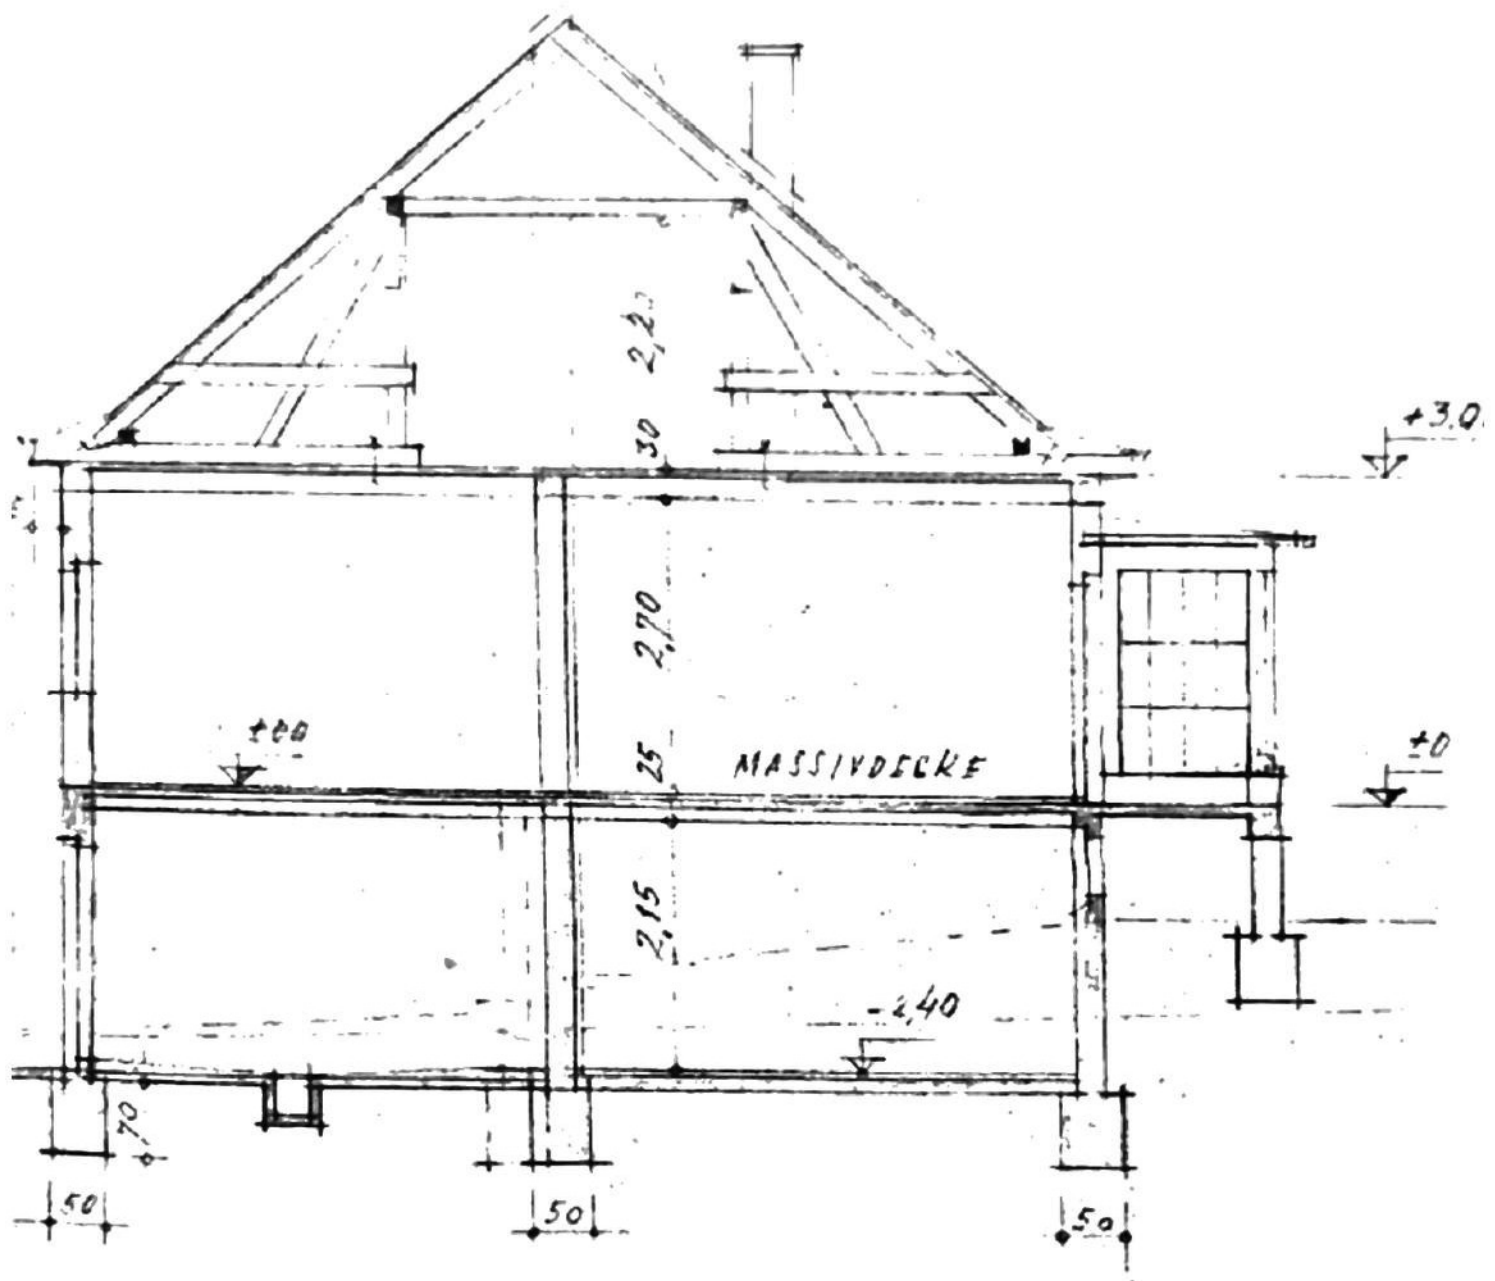


SCHNITT A-A

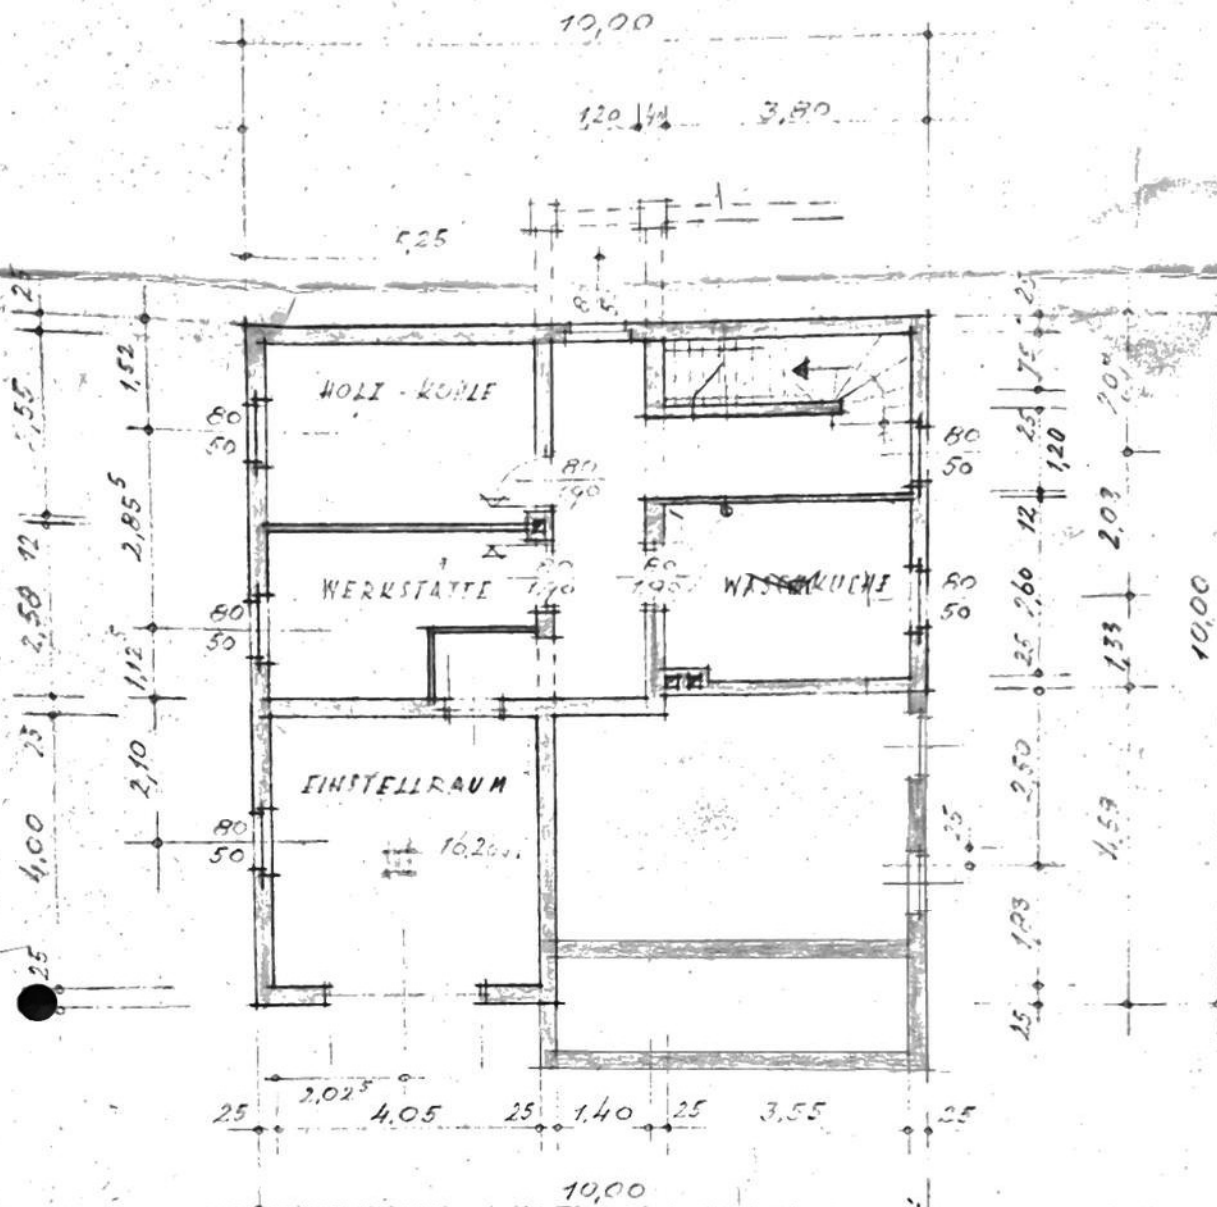

KELLERGEWÖSS - GRUND.

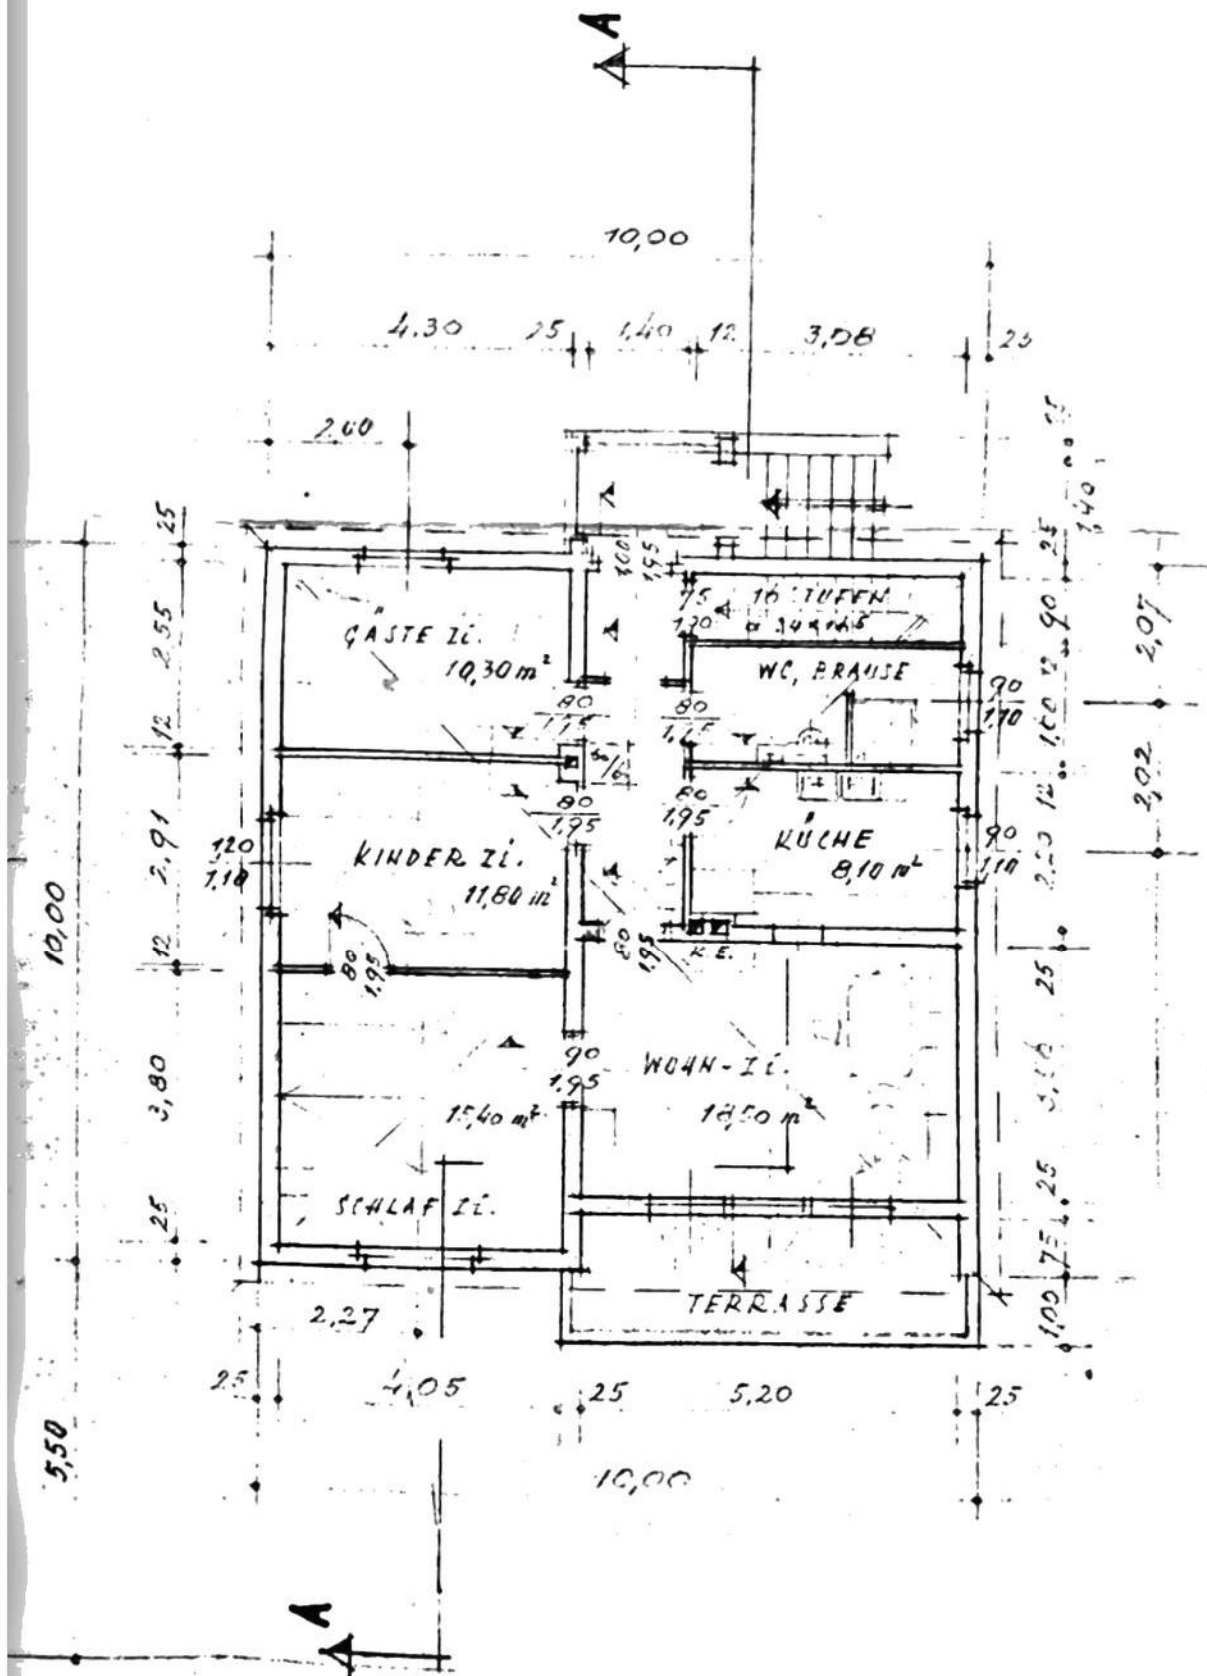

ERDGESCHOSS-GRUNDR.

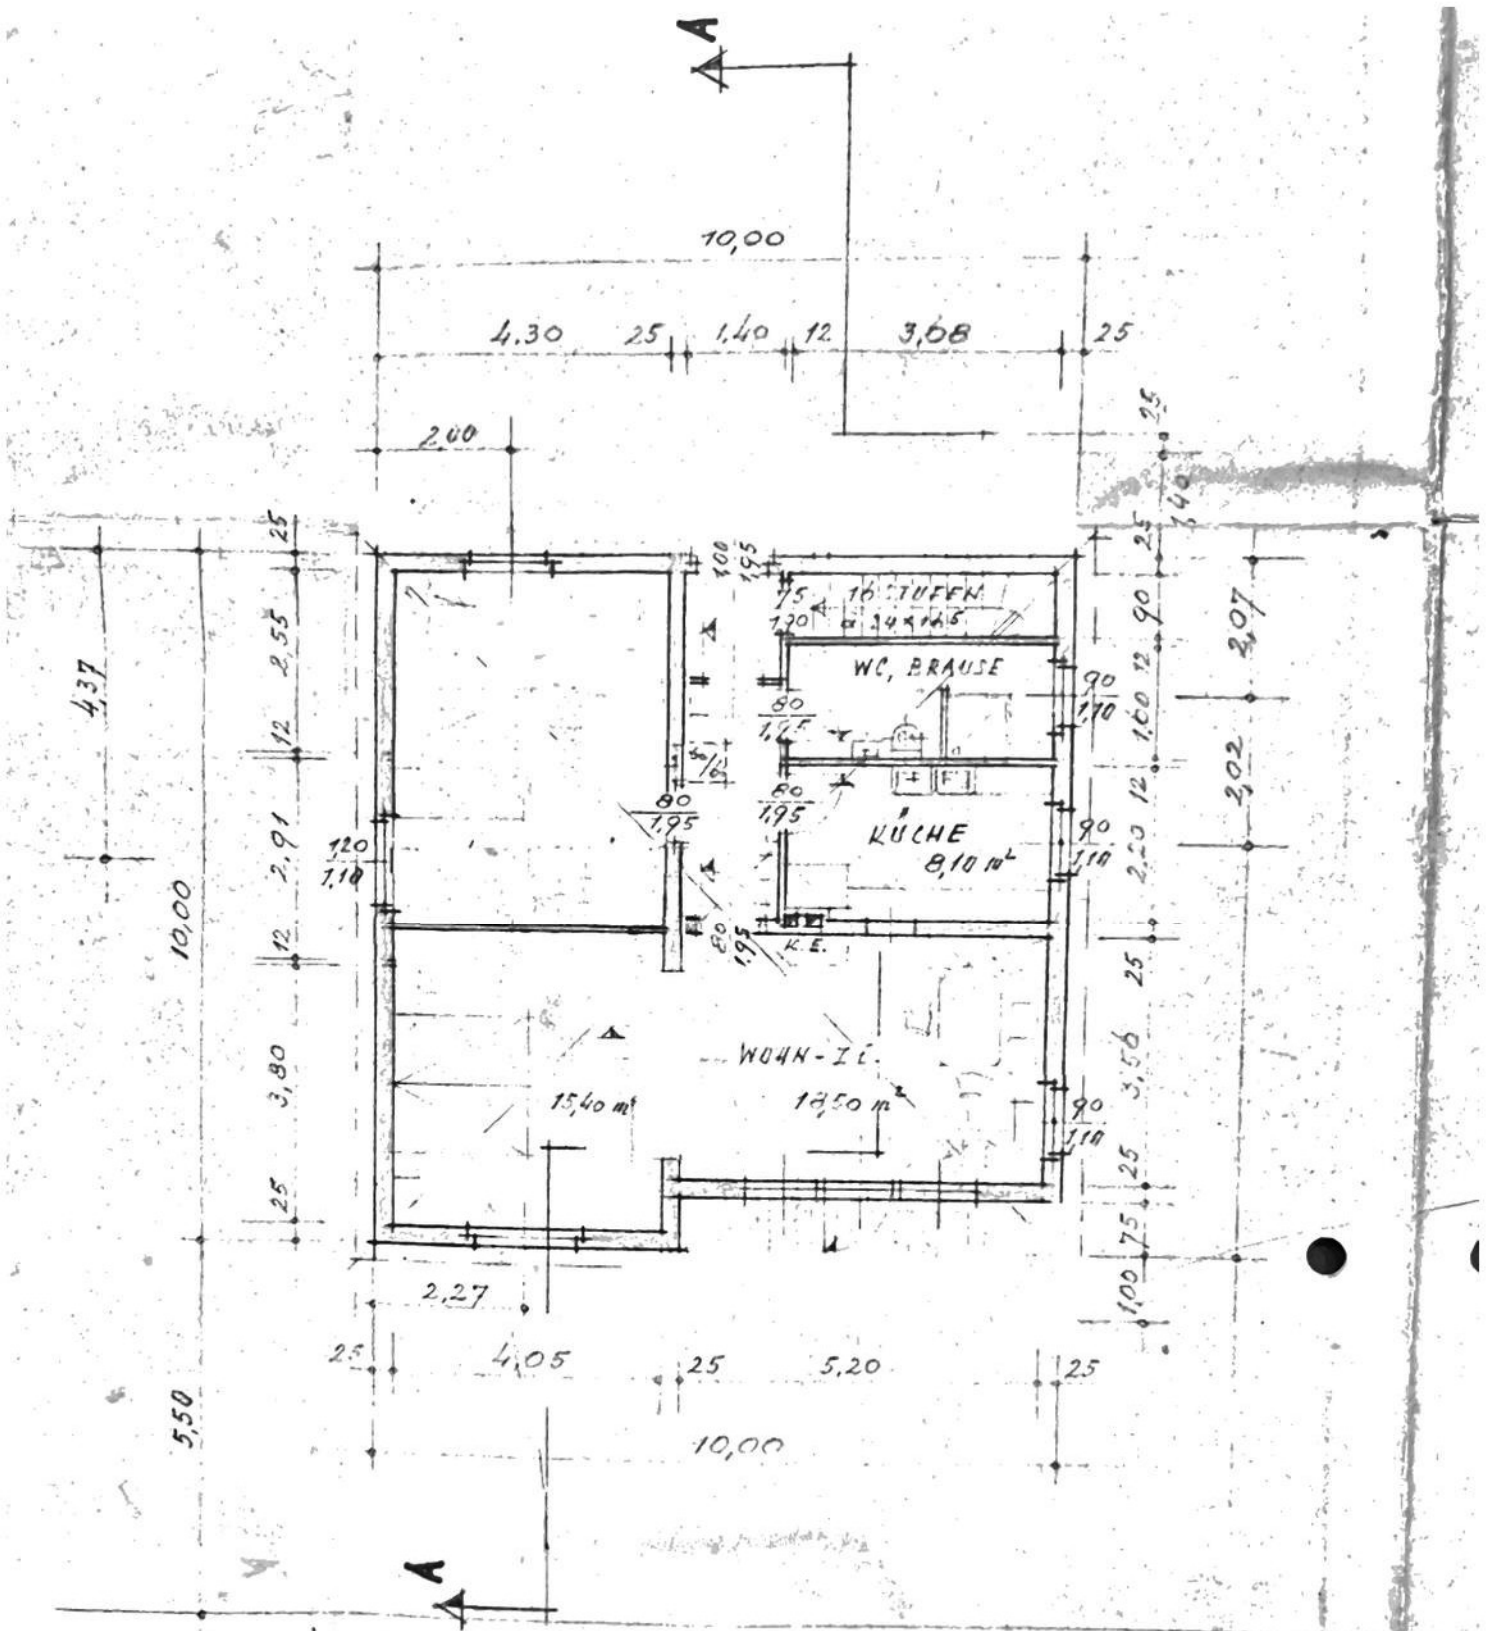

GESCHOSS-GRUNDRISS.