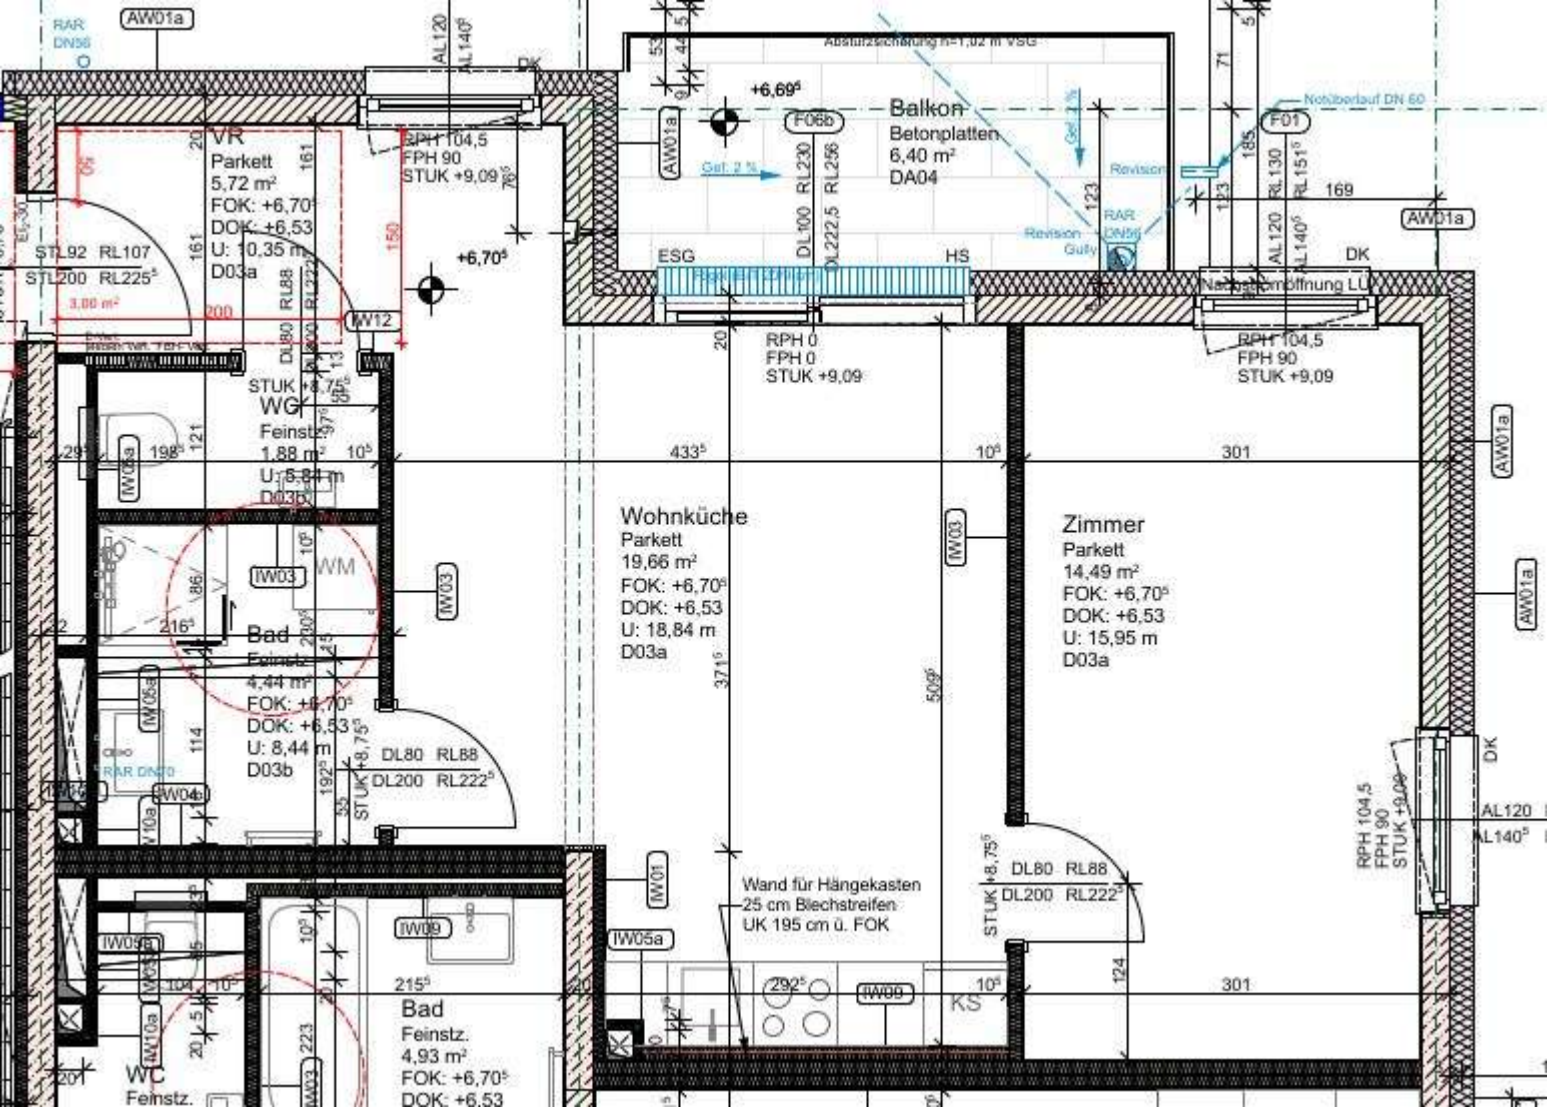
AW01a
RAR DN56
AL120
AL140
DK
Absturzsicherung h=1,02 m VSG
+6,69
F06b
Balkon
Betonplatten
6,40 m²
DA04
Gef. 2 %
RL230
RL256
DL100
DL222,5
Revision
RAR DN56
Revision Gully
Notüberlauf DN 60
F01
RL130
RL151
AL120
AL140
169
ESG
HS
Nachstromöffnung LU
VR
Parkett
5,72 m²
FOK: +6,70
DOK: +6,53
U: 10,35 m
D03a
RPH 104,5
FPH 90
STUK +9,09
+6,70
STL92 RL107
STL200 RL225
3,00 m²
RL88
DL80
DL200
IW12
STUK +8,75
WG
Feinstz.
1,88 m²
U: 5,84 m
D03b
IW05a
IW03
WM
Bad
Feinstz.
4,44 m²
FOK: +6,70
DOK: +6,53
U: 8,44 m
D03b
RAR DN70
IW04b
IW10a
RPH 0
FPH 0
STUK +9,09
Wohnküche
Parkett
19,66 m²
FOK: +6,70
DOK: +6,53
U: 18,84 m
D03a
Zimmer
Parkett
14,49 m²
FOK: +6,70
DOK: +6,53
U: 15,95 m
D03a
433
301
371
509
124
IW01
IW05a
IW09
IW09a
IW10a
Wand für Hängekasten
25 cm Blechstreifen
UK 195 cm ü. FOK
KS
Bad
Feinstz.
4,93 m²
FOK: +6,70
DOK: +6,53
WC
Feinstz.
RPH 104,5
FPH 90
STUK +9,09