BV:1220 WIEN , PROMENADESTRAßE 22

Haus 1 Kunde: Fa. Glorit

Re Rollläden elektrisch: Kästen und Führungsschienen Anthrazit , Behang Silber

ISG Insektenschutz

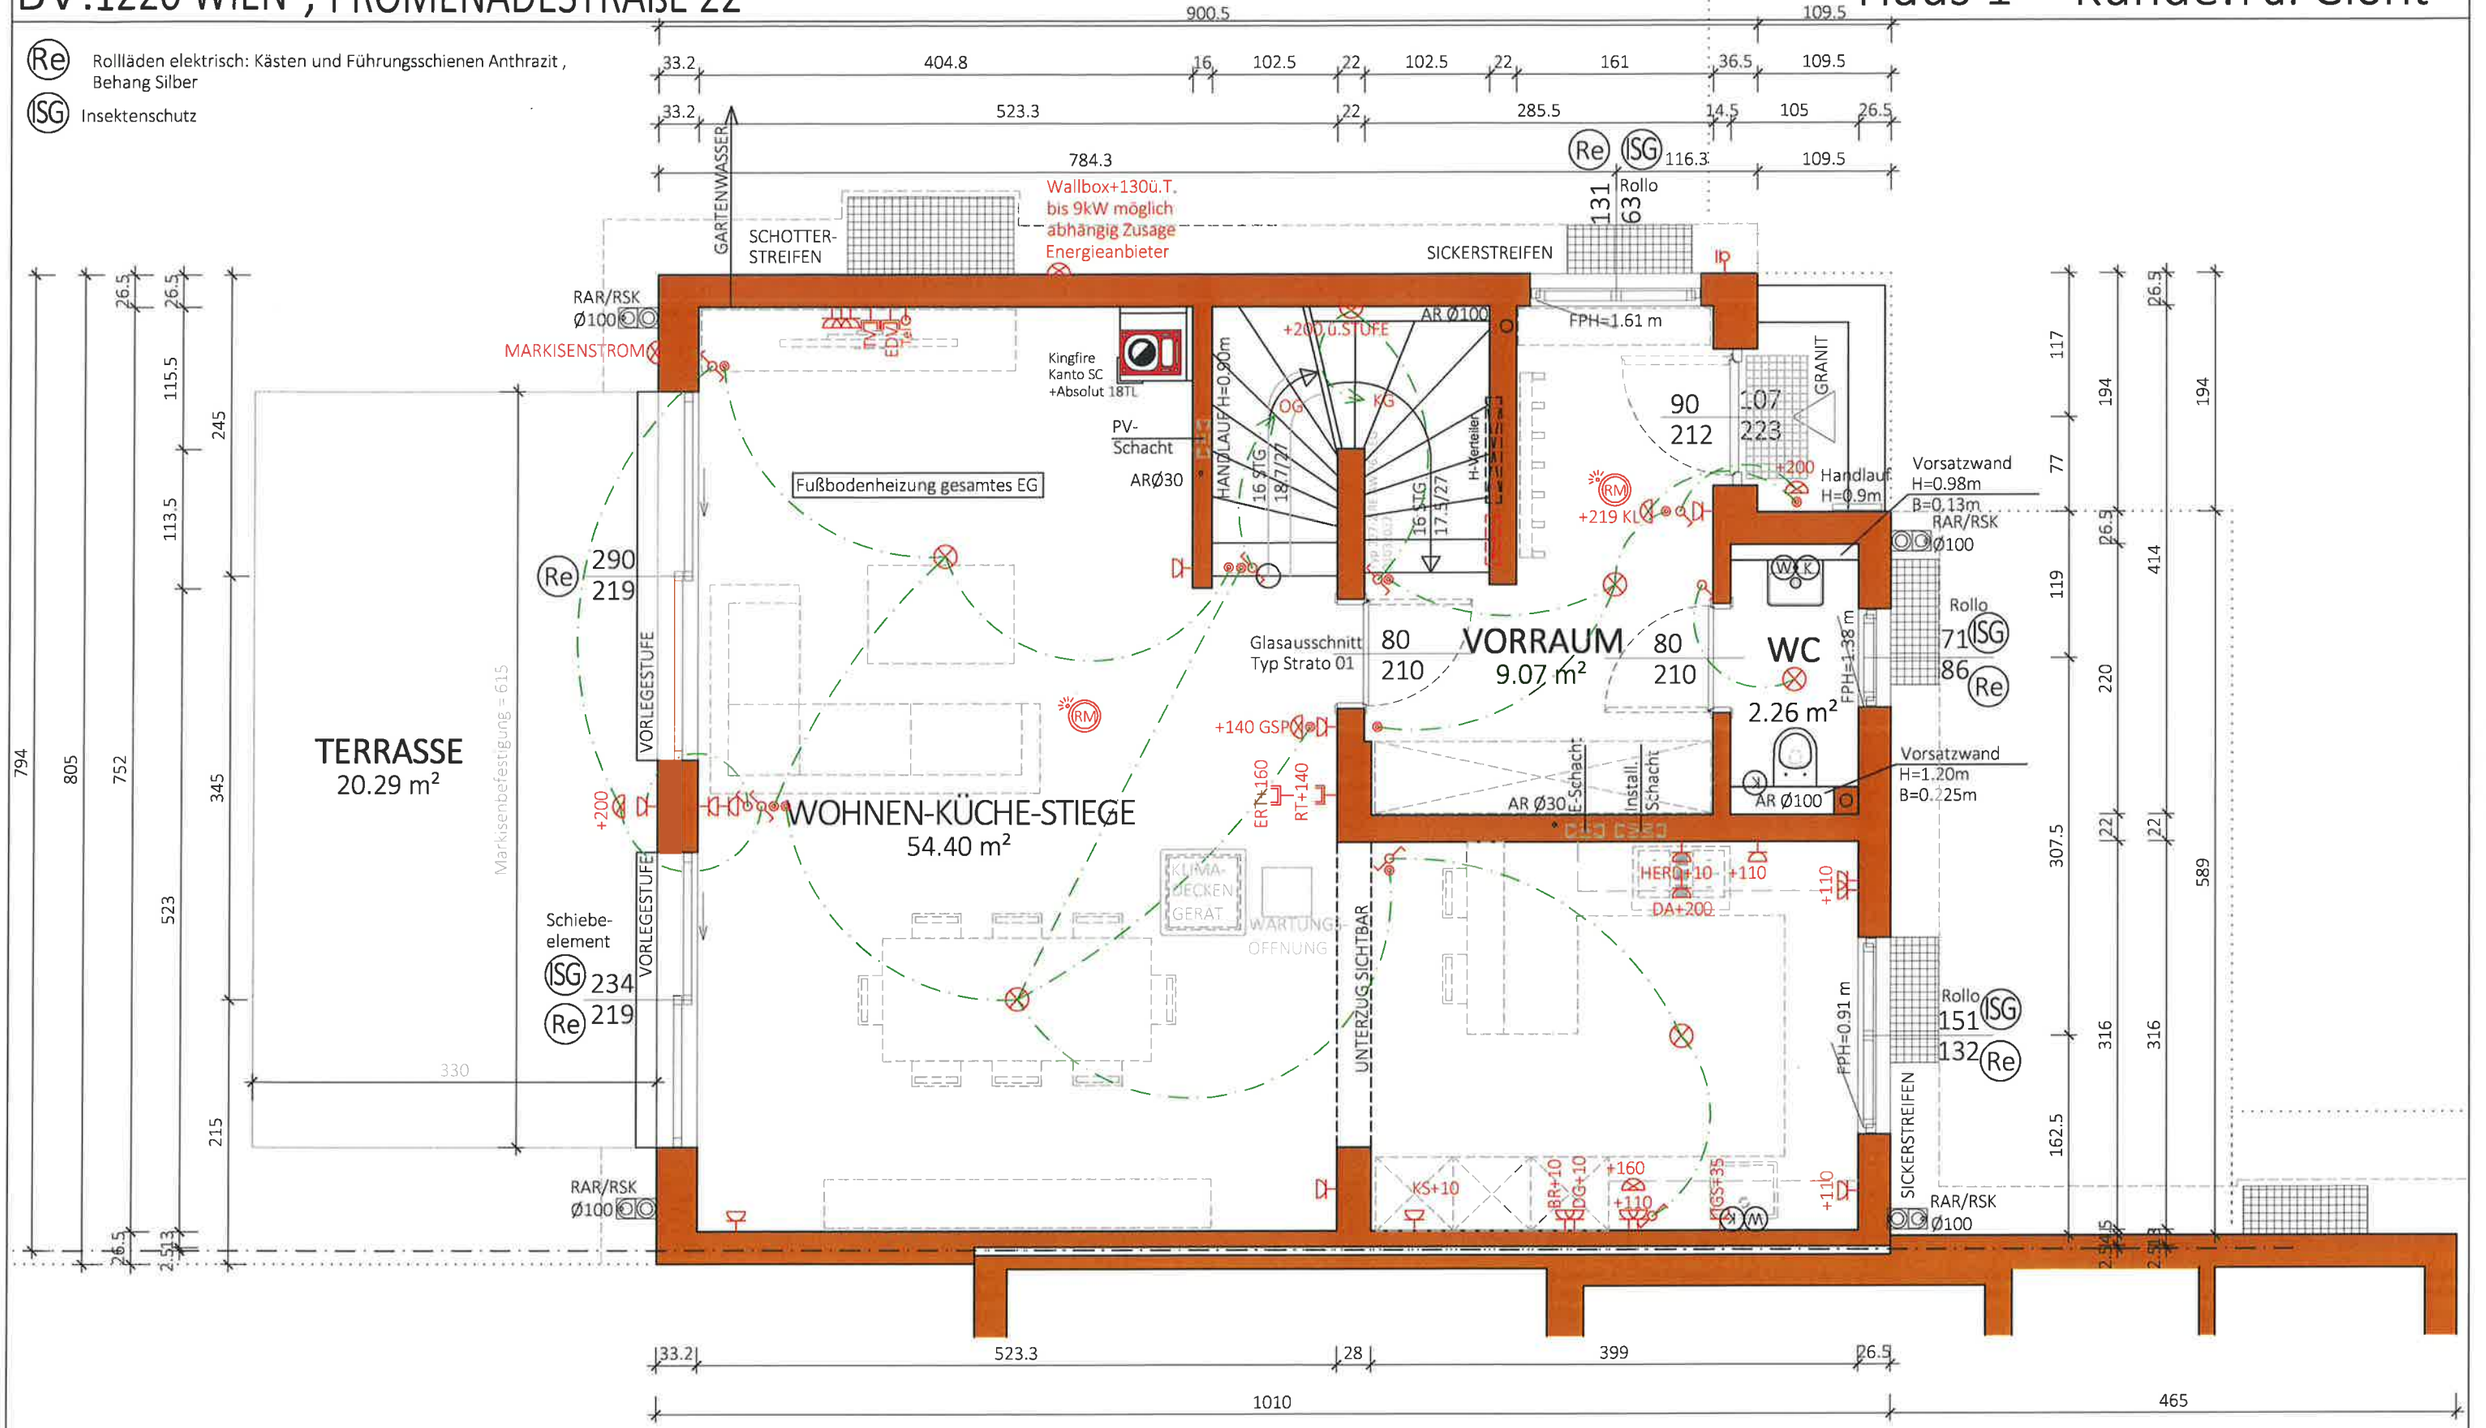

NGF:
65.73 m²

WNF:
61.01 m²

Typ: SONDER

ERDGESCHOSS

M = 1:50

Gez: KS

Pfad: P:_PROJEKTE -ACA\24-007 PROMENADESTRAßE 22\GEBÄUDEMODULE\SB-PLÄNE\TOP 1

Plantitel: 24-007-01-SB-EG-TOP1-PROMENADESTRAßE 22.DWG

VORABZUG

Technische Änderungen vorbehalten

Datum: 19.11.2024

Änderung: 27.02.2025/GT

Freigabe: 12.3.2025 17.3.25

Glorit Bausysteme GmbH

A-2301 Gross Enzersdorf
Gloritstraße 2

T: +43 2249 / 7090
W: glorit.at

BV:1220 WIEN , PROMENADESTRAßE 22

Haus 1 Kunde: Fa. Glorit

Re Rollläden elektrisch: Kästen und Führungsschienen Anthrazit , Behang Silber

ISG Insektenschutz

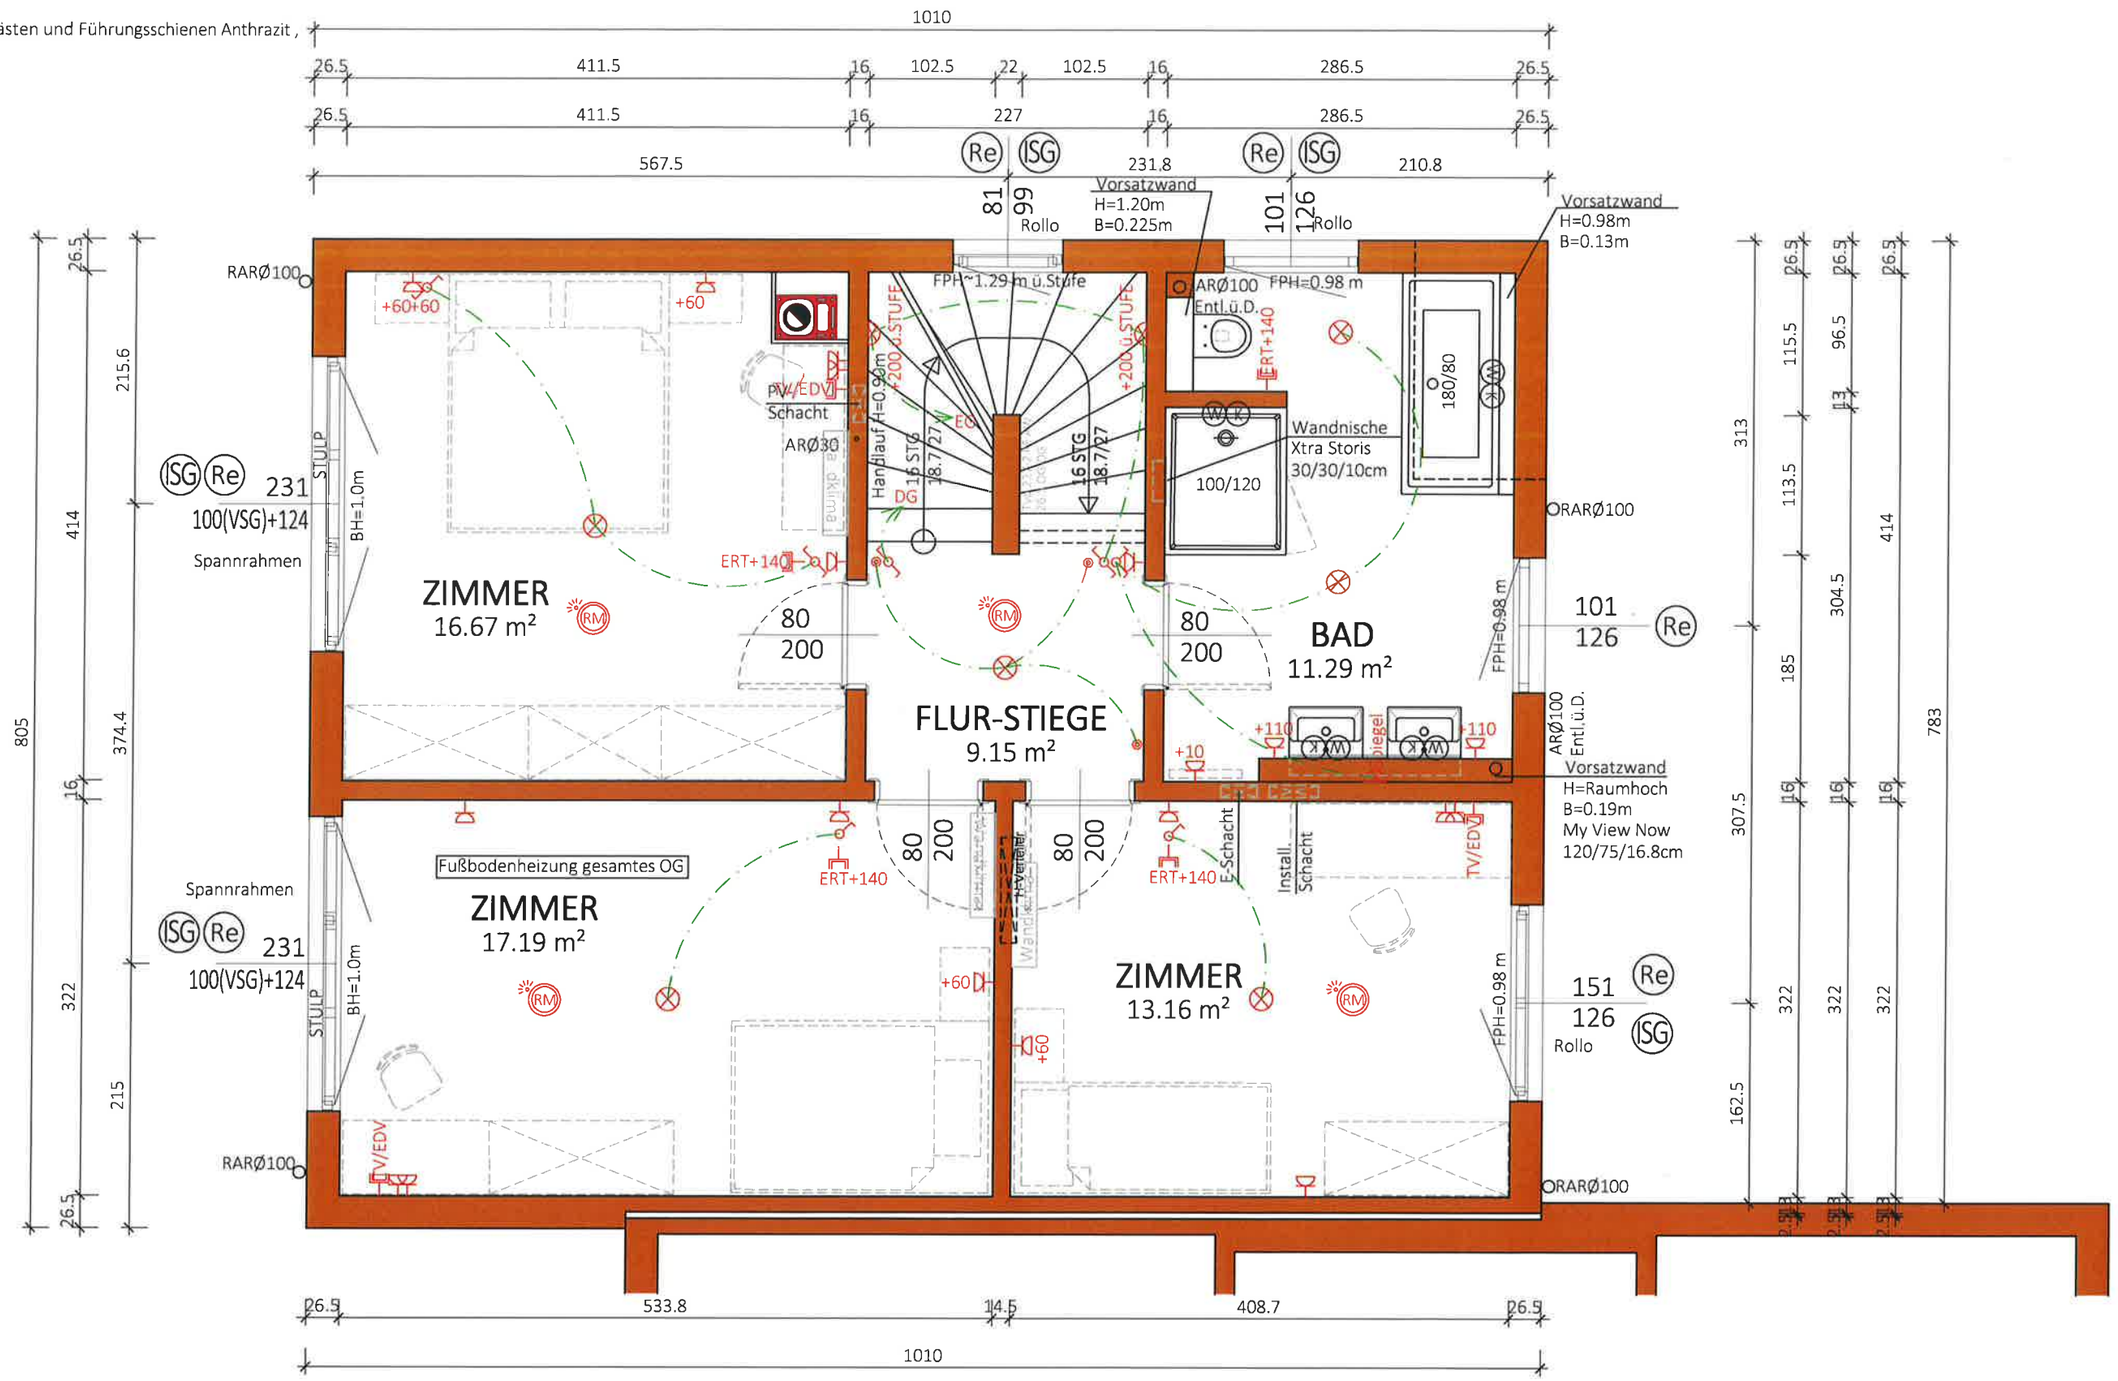

NGF:
67.46 m²
WNF:
62.95 m²

Typ: SONDER

1 STOCK	VORABZUG Technische Änderungen vorbehalten
M = 1:50	Datum: 21.11.2024
Gez: KS	Änderung: 00.00.2024 /
Pfad: P:\ PROJEKTE -ACA\24-007 PROMENADESTRAßE 22\GEBÄUDEMODULE\SB-PLÄNE\TOP 1	
Plantitel: 24-007-02-SB-OG-TOP1-PROMENADERSTAßE 22.DWG	Freigabe: 13.01.25 7.1.25

Glorit Bausysteme GmbH

A-2301 Gross Enzersdorf
Gloritstraße 2

T: +43 2249 / 7090
W: glorit.at

BV:1220 WIEN , PROMENADESTRAßE 22

Haus 1 Kunde: Fa. Glorit

(Re) Vorbereitung Leerrohr für Rolläden Leistung Glorit, kein Fassadenausschnitt

(ISG) Insektenschutz

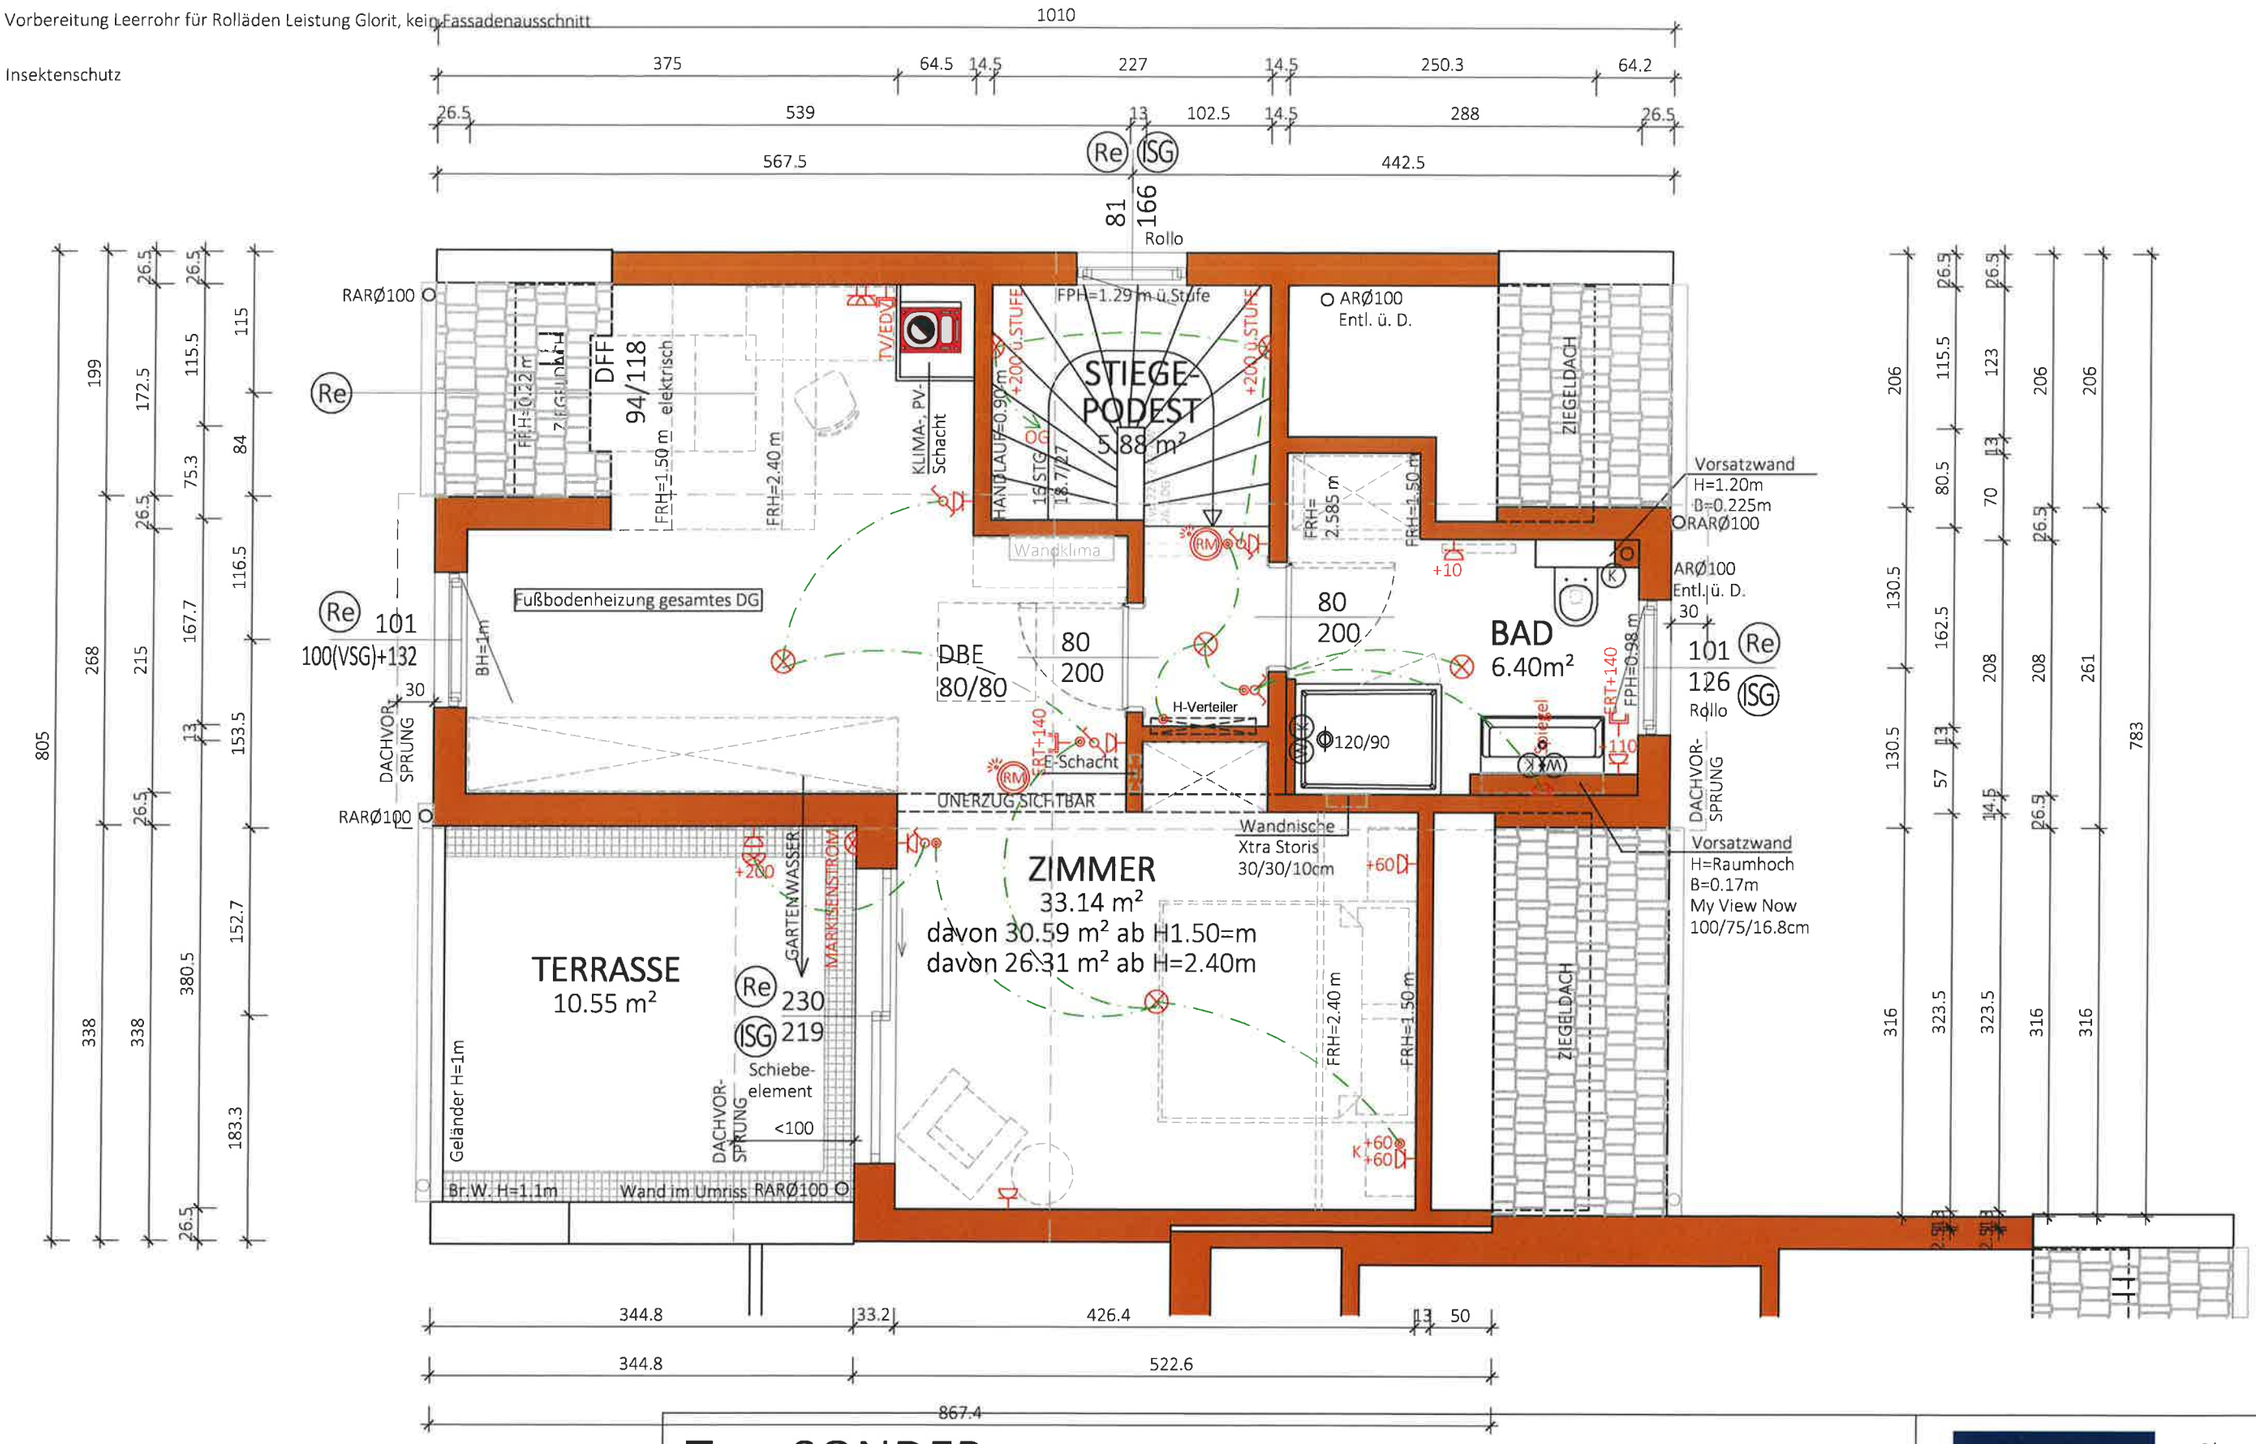

NGF:

45.43 m²

WNF:

41.21 m²

davon 38.66 m² ab H=1.50m

Typ: SONDER

DACHGESCHOSS

VORABZUG

Technische Änderungen vorbehalten

M = 1:50	Datum: 25.11.2024
Gez: KS	Änderung: 00.00.2024 /
Pfad: P:\ PROJEKTE -ACA\24-007 PROMENADESTRAßE 22\GEBÄUDEMODULE\SB-PLÄNE\TOP 1	
Plantitel: 24-007-03-SB-DG-TOP1-PROMENADESTRAßE 22.DWG	Freigabe: 13.01.25 7.1.25

Glorit Bausysteme GmbH

A-2301 Gross Enzersdorf
Gloritstraße 2

T: +43 2249 / 7090
W: glorit.at

BV:1220 WIEN, PROMENADESTRAßE 22

Haus 1 Kunde: Fa. Glorit

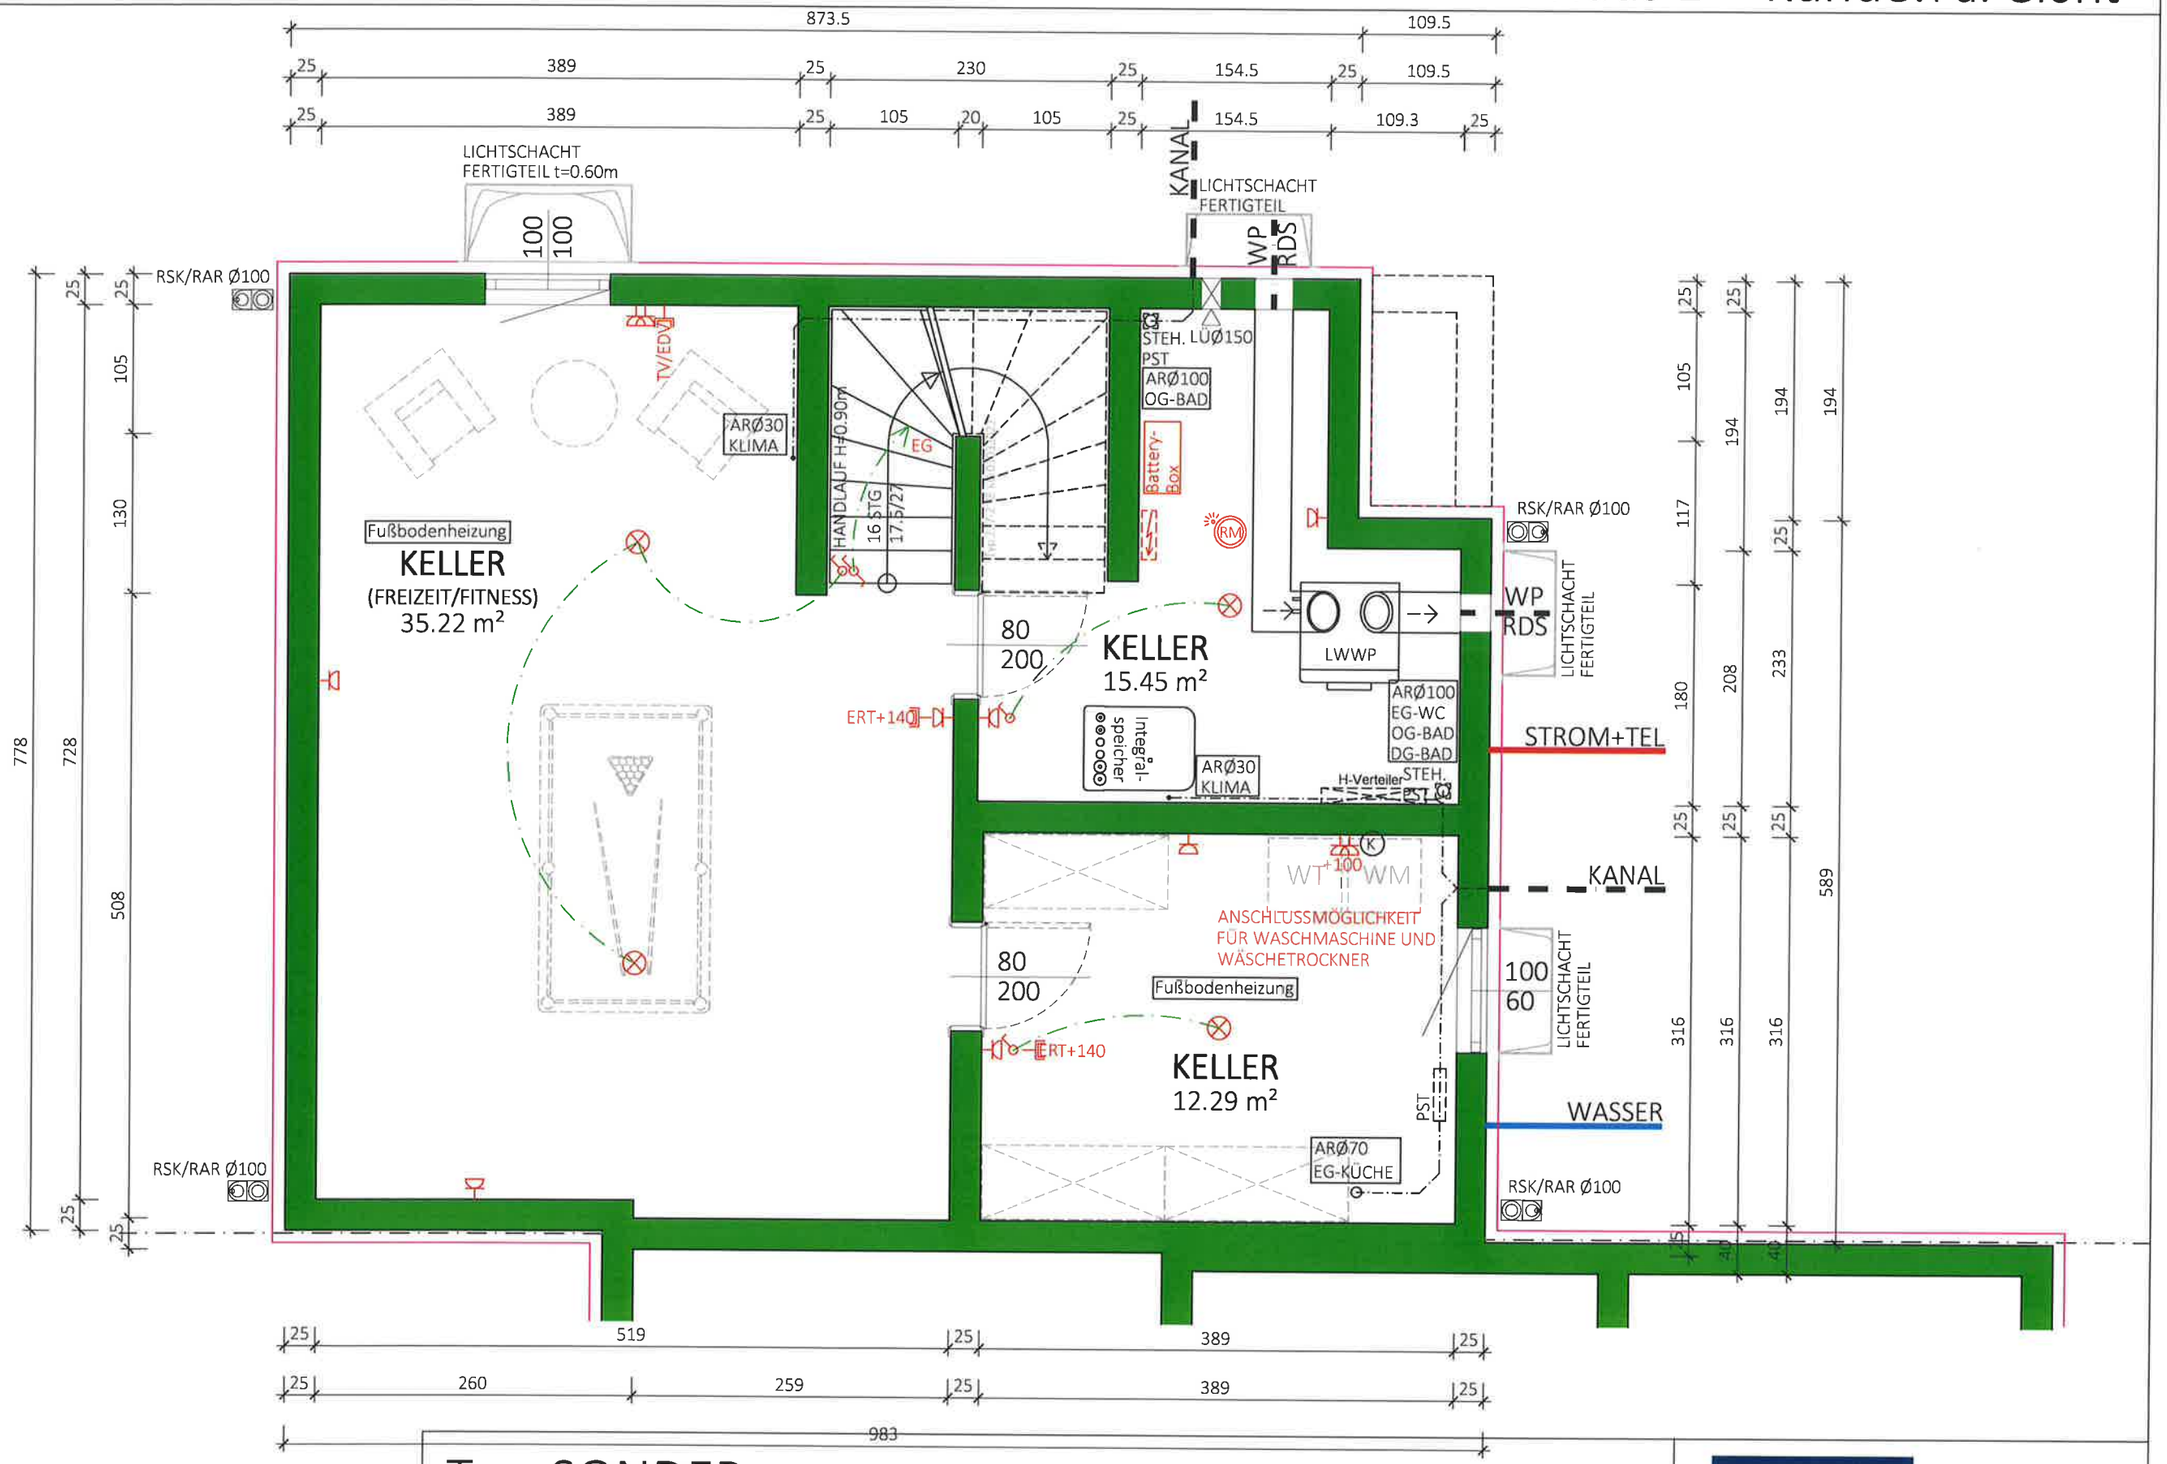

NF:
62.96 m²
BGF:
74.53 m²

Typ: SONDER

KELLER

M = 1:50
Gez: KS
Pfad: P:_PROJEKTE -ACA\24-007 PROMENADESTRAßE 22\GEBÄUDEMODULE\SB-PLÄNE\TOP 1
Plantitel: 24-007-00-SB-KG-TOP1_PROMENADESTRAßE 22.DWG

VORABZUG

Technische Änderungen vorbehalten
Datum: 19.11.2024
Änderung: 27.02.2025/GT
Freigabe: 12.3.2025 17.3.25

Glorit Bausysteme GmbH
A-2301 Gross Enzersdorf
Gloritstraße 2
T: +43 2249 / 7090
W: glorit.at

BV:1220 WIEN, PROMENADESTRAßE 22 Haus 1 Kunde: Fa. Glorit

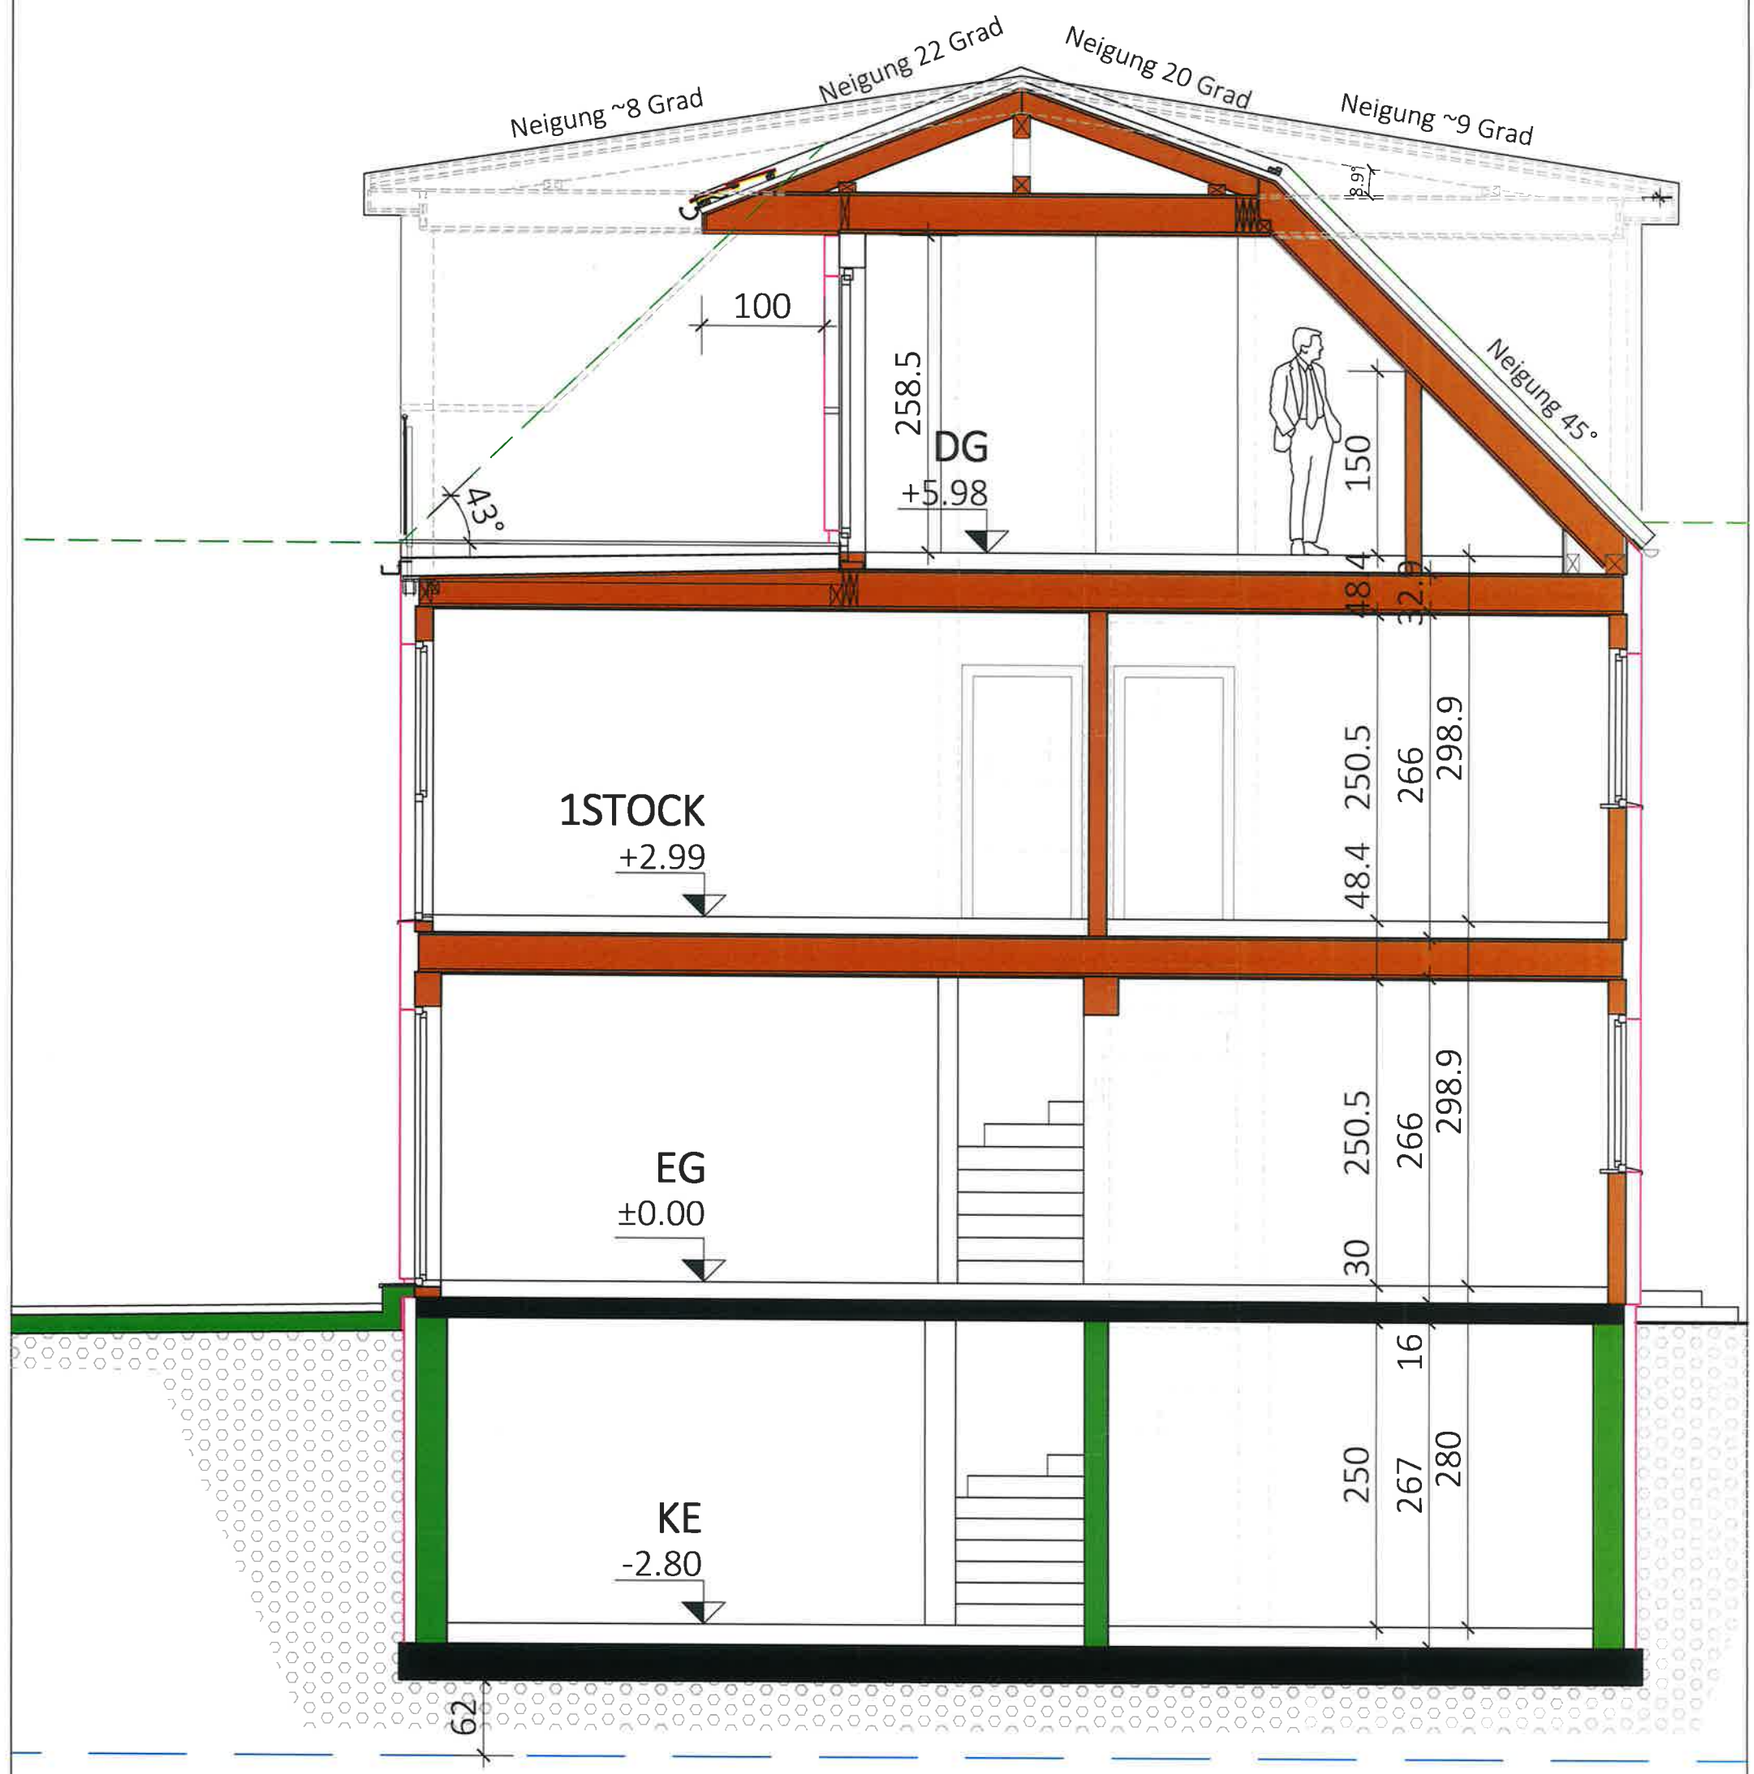

Typ: SONDER

SCHNITT

VORABZUG
Technische Änderungen vorbehalten

M = 1:50	Datum: 16.12.2024
Gez: KS	Änderung: 00.00.2024
Pfad: P:\ PROJEKTE -ACA\24-007 PROMENADESTRAßE 22\GEBÄUDEMODULE\SB-PLÄNE\TOP 1	
Plantitel: 24-007-04-SB-SCHNITT-TOP1-PROMENADESTRAßE 22.DWG	Freigabe: 19.12.2024 13.01.25 7.1.25

GLORIT
DAS 1. HAUS AM PLATZ

Glorit
Bausysteme
GmbH

A-2301 Gross Enzersdorf
Gloritstraße 2

T: +43 2249 / 7090
W: glorit.at

BV:1220 WIEN, PROMENADESTRAßE 22

Haus 1-2 Kunde: Fa. Glorit

ORTGANGAUSFÜHRUNG

DACHZIEGELFARBE: BRAMAC TEGALIT - ZINKGRAU
UNTERSICHTSCHALUNG: WEISS
VERBLECHUNG: RAL 9006
ROLLÄDEN: KÄSTEN UND FÜHRUNGSSCHIENEN ANTHRAZIT, BEHANG SILBER

SOCKEL: 15-200 TSR:33

Sto N00 93 00
Sto N00 65 00
Sto N00 50 00

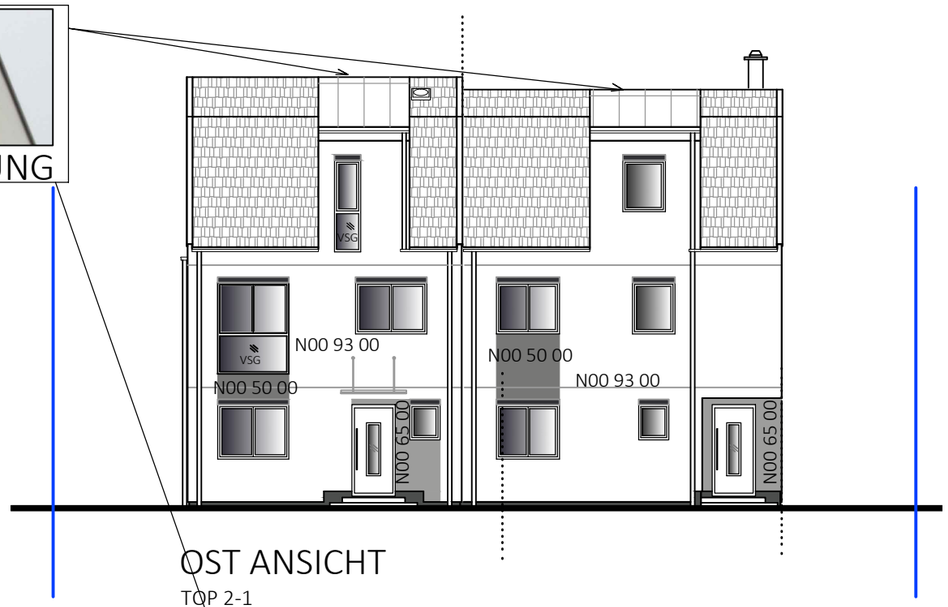

OST ANSICHT
TOP 2-1

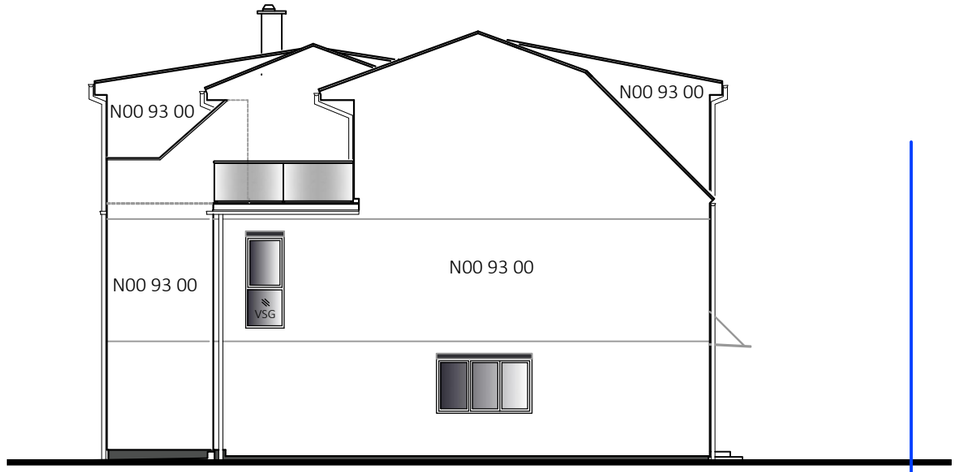

SÜD ANSICHT
TOP 1-2

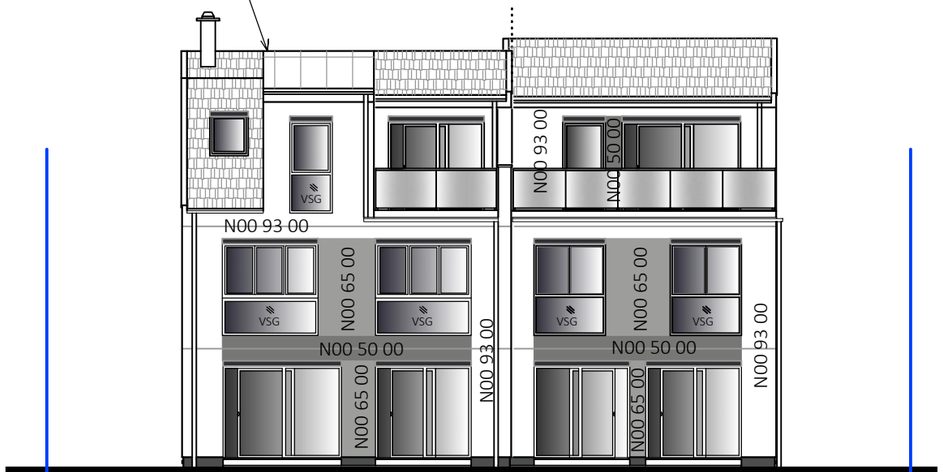

WEST ANSICHT
TOP 1-2

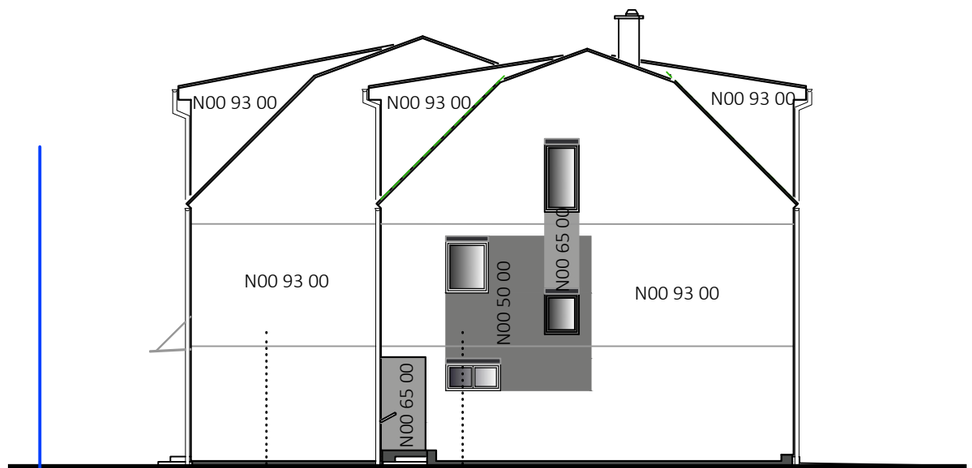

NORD ANSICHT
TOP 2-1

Typ: SONDER		Freigabe Intern
ANSICHTEN| FASSADENKONZEPT	VORABZUG Technische Änderungen vorbehalten	✓ Genehmigt
M = 1:150	Datum: 18.12.2024	Geprüft krismer, 26.06.2025, 16:43:04
Gez: KS	Änderung: 26.06.2025/GT	Genehmigt hintermeyer, 26.06.2025, 16:44:15
Pfad: P:_PROJEKTE -ACA\24-007 PROMENADESTRAßE 22\GEBÄUDEMODULE\SB-PLÄNE\TOP 1		
Plantitel: 24-007-05-SB-ANSICHTEN-TOP1-2_PROMENADESTRAßE 22.DWG	Freigabe:	

Glorit Bausysteme GmbH

A-2301 Gross Enzersdorf
Gloritstraße 2

T: +43 2249 / 7090
W: glorit.at