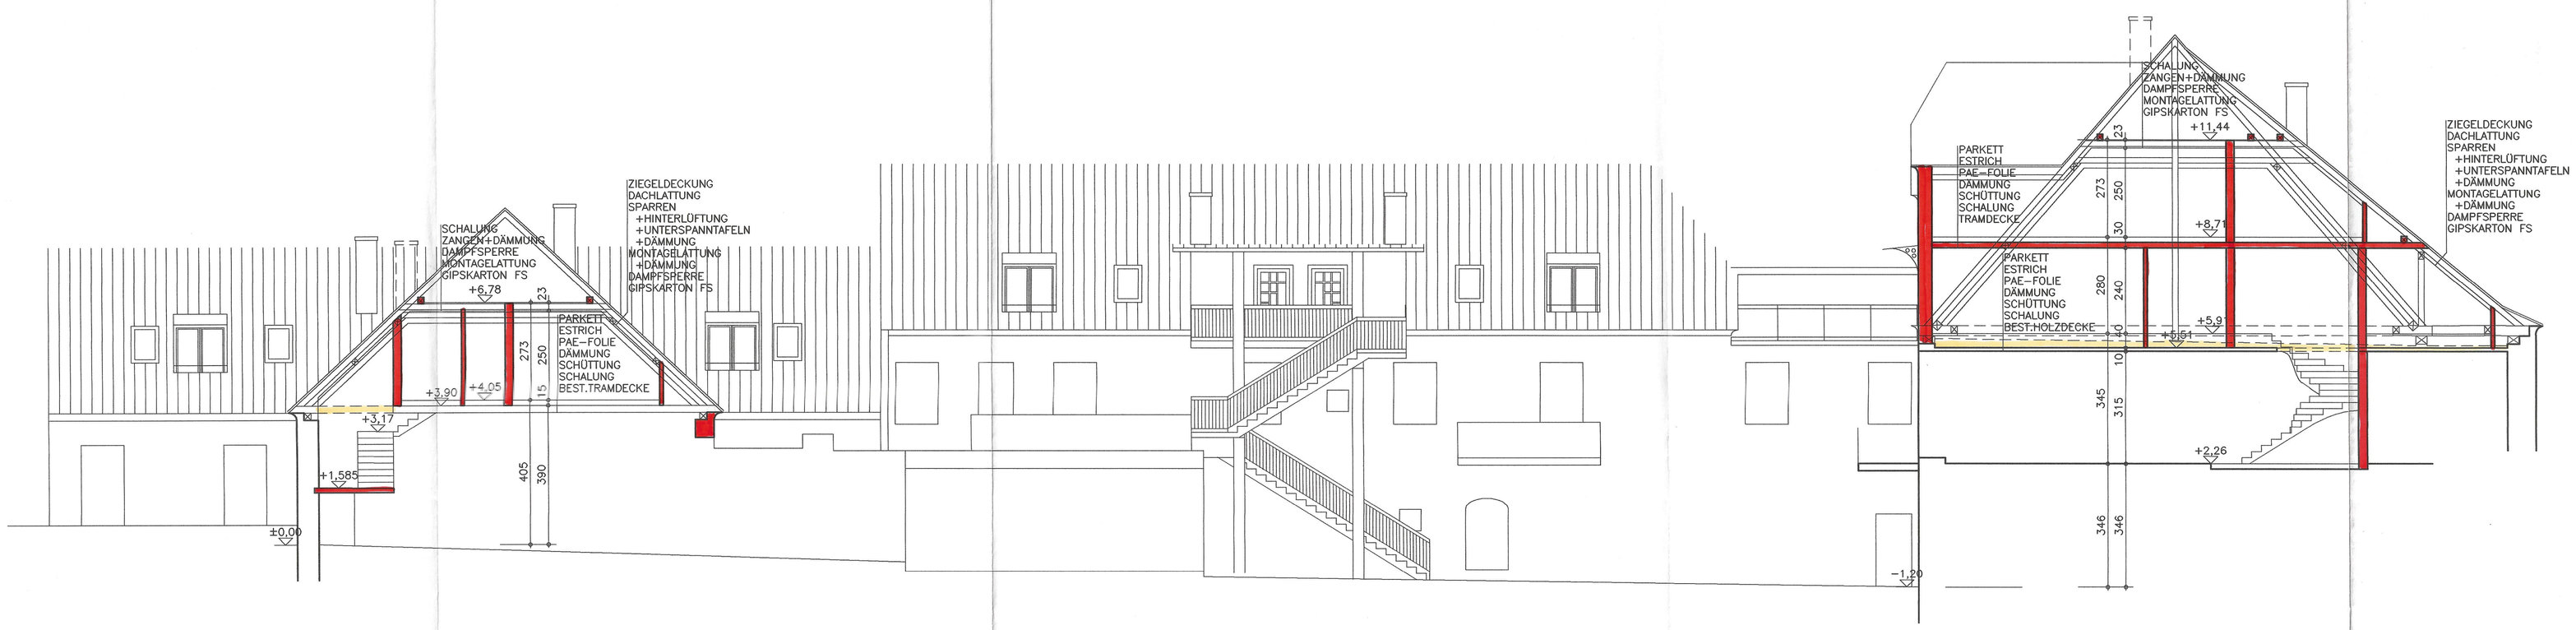

SCHNITT E–E

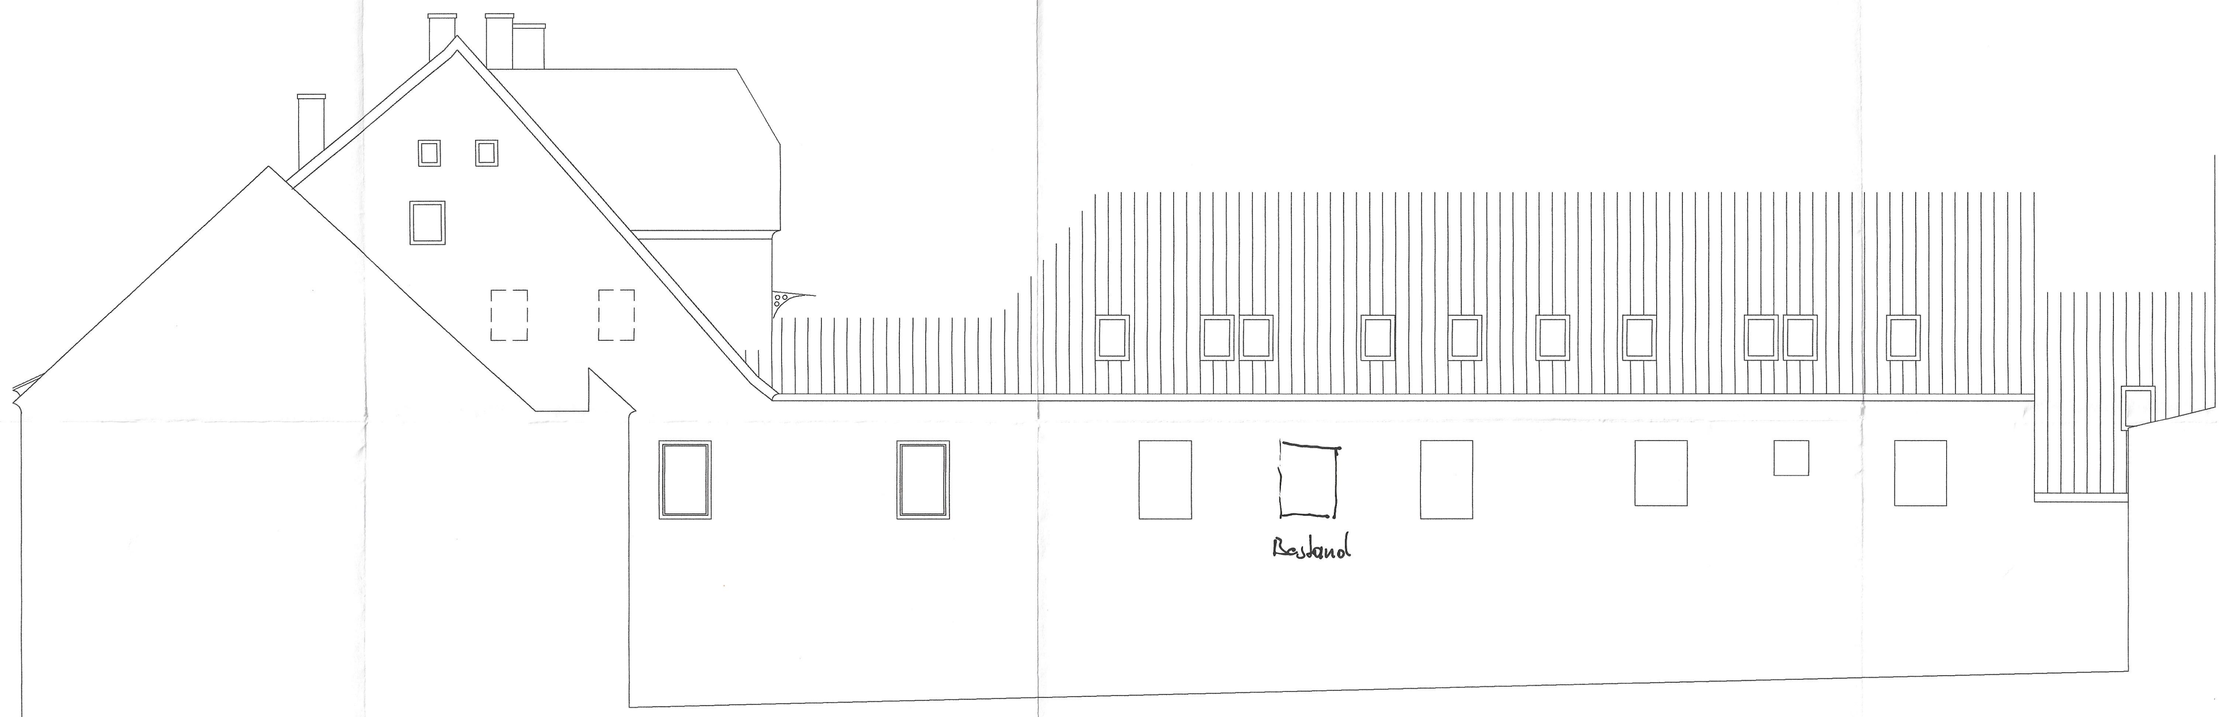

ANSICHT NORD

SCHNITT F–F

LEGENDE

- BESTAND
- ABBRUCH
- NEU

UMFASSENDE SANIERUNG STIBOR KARL/HARTBERG 9 WOHNUNGEN

EINREICHPLAN M 1:100

SCHNITTE–ANSICHTEN

HAUSLEITNER
Planungsbüro

Baumeister
Franz Hausleitner
ger.beeid.Sachverständiger

A-8160 Weiz
Pestalozzigasse 37

Tel. 03172/25 31
Fax 03172/25 31 25

EP01 PLAN NR 597/14 MAI 99 kn