


Eg 89,77 m²

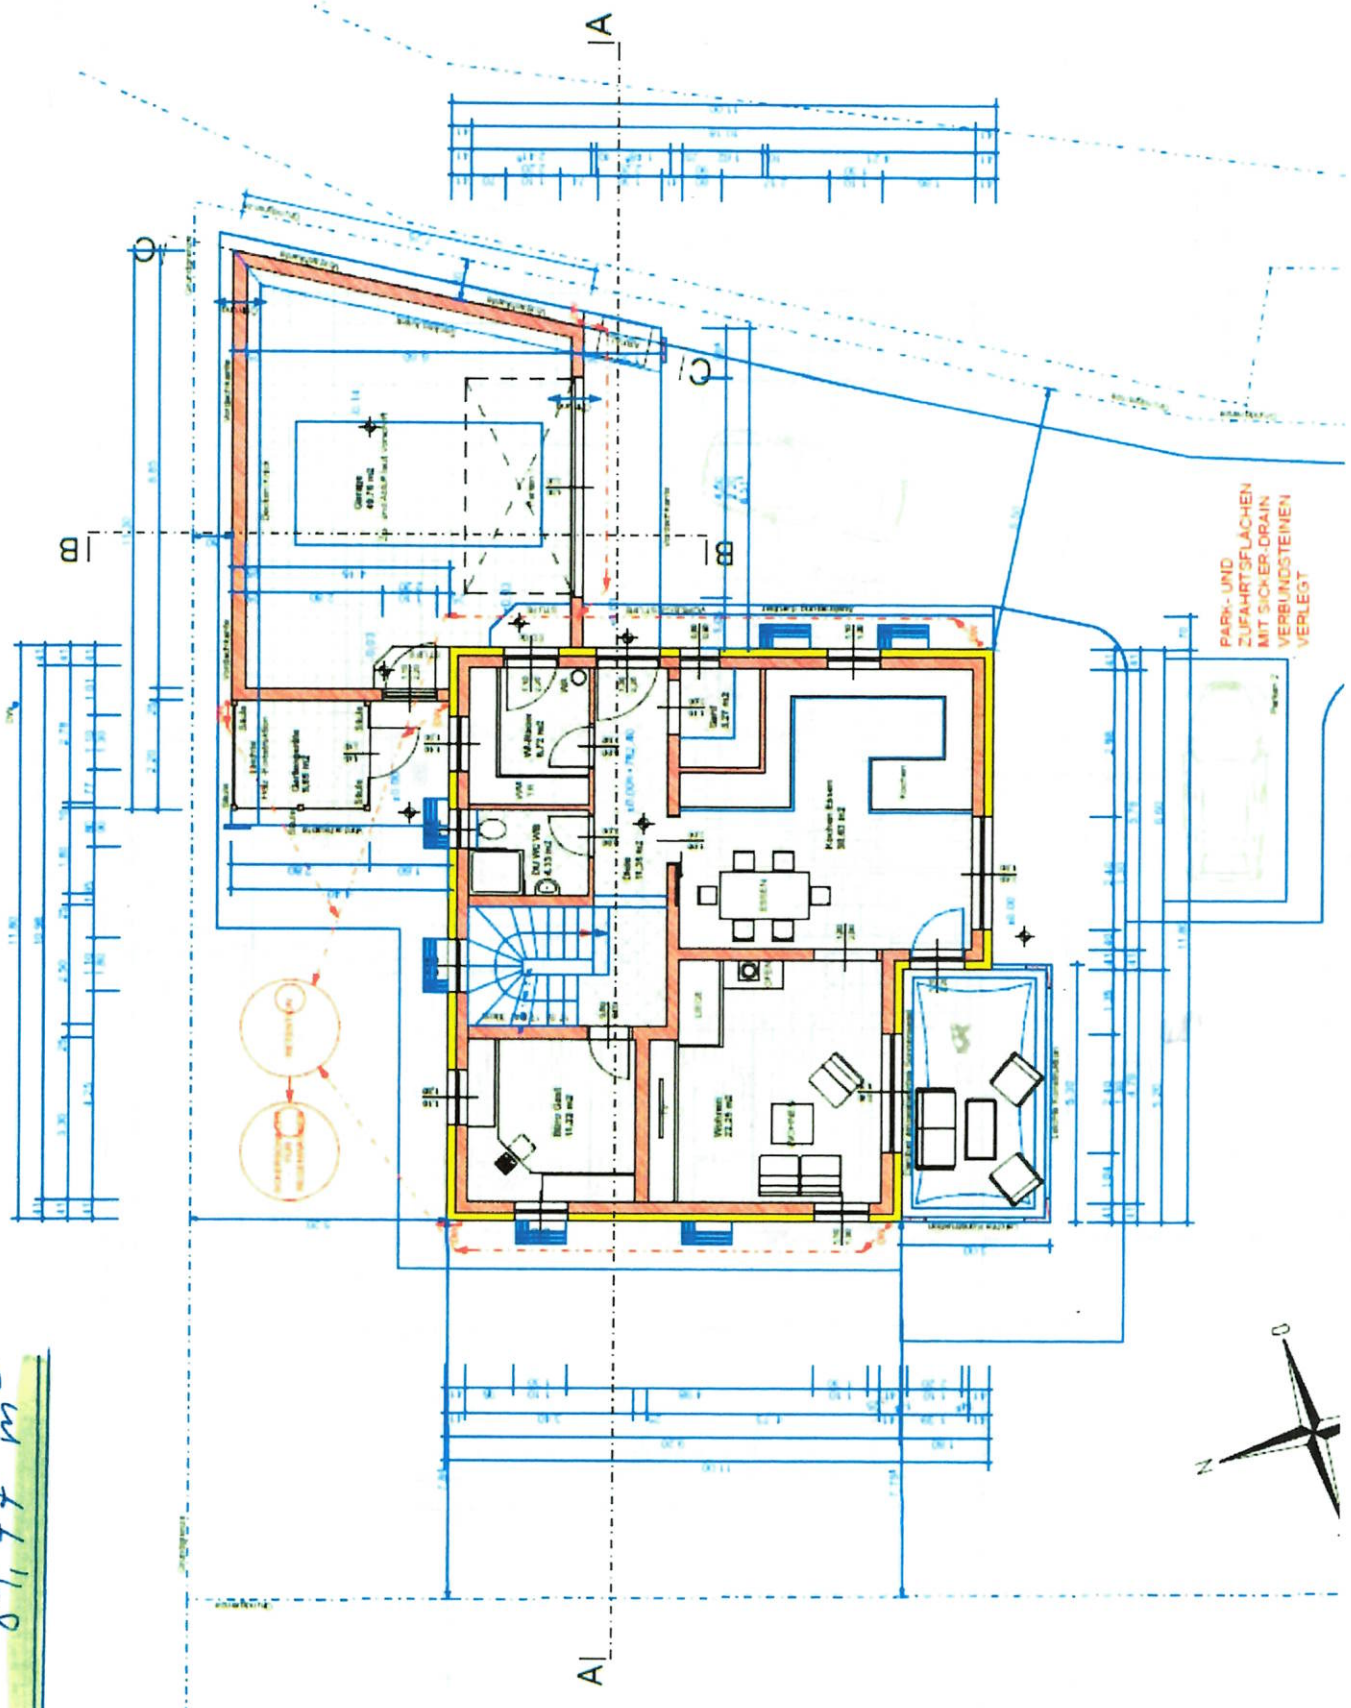

PARK- UND
ZUFahrTSFLÄCHEN
MIT SICHER-DRAIN
VERBLINDSTEINEN
VERLEGT

Eg 89,77 m²

