


ca. 50 m²
GÄRTERTERRASSE

EG ≈ 107,78 m²
WOHNFLÄCHE
≈ 84 m² GÄRTEN-
TERRASSEN

ROLLTOR

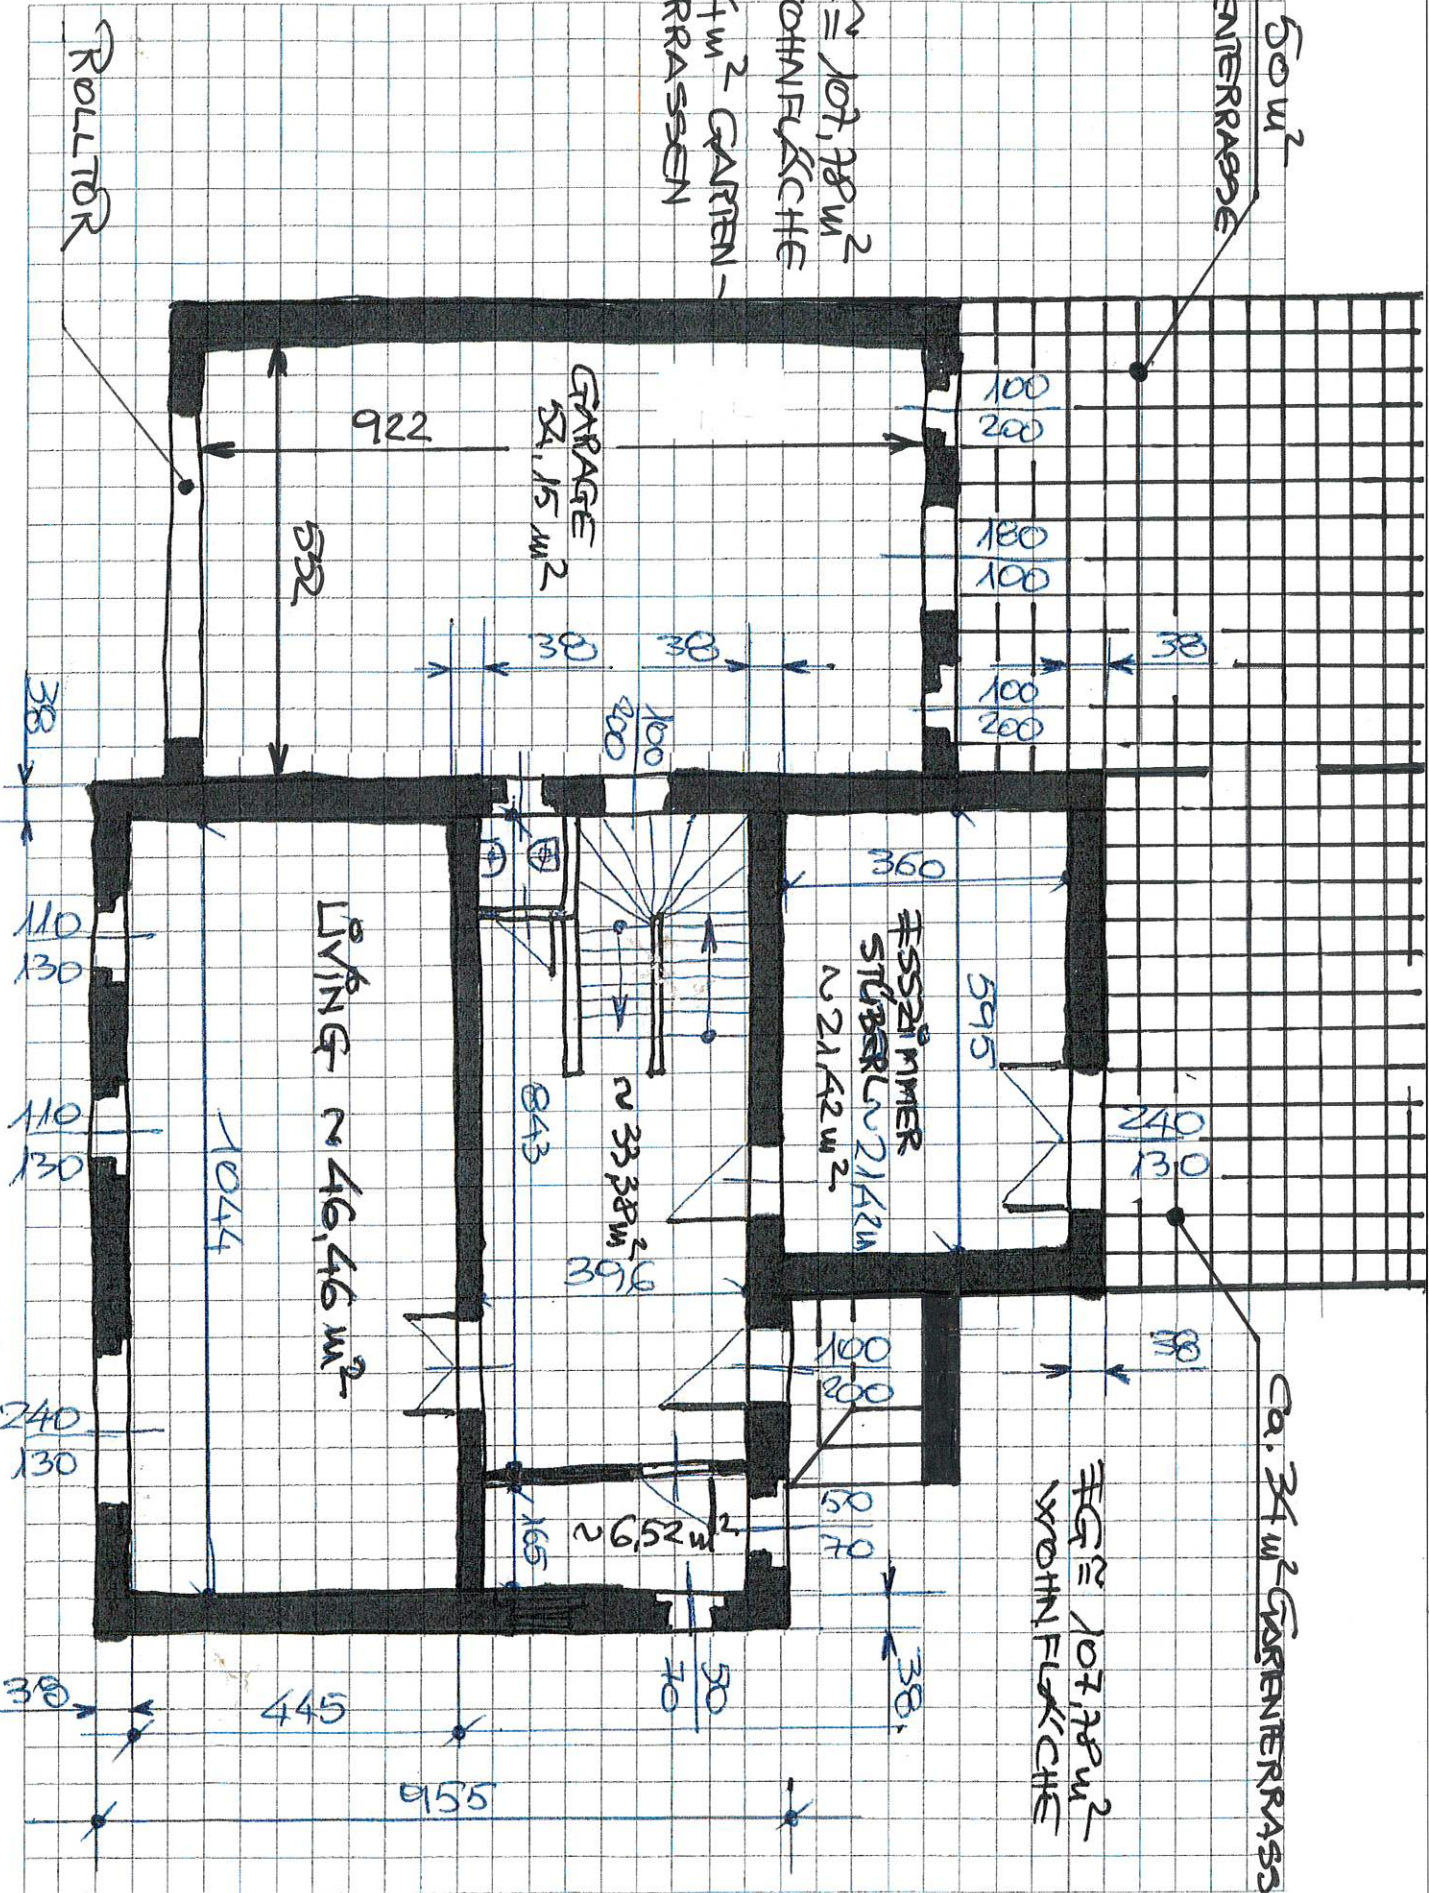

ca. 34 m² GÄRTENTERRASSE

EG ≈ 107,78 m²
WOHNFLÄCHE

UNVERBINDLICHE PLAN-HANDSKITZE EG