


Landstraße  
GNr 2079/1

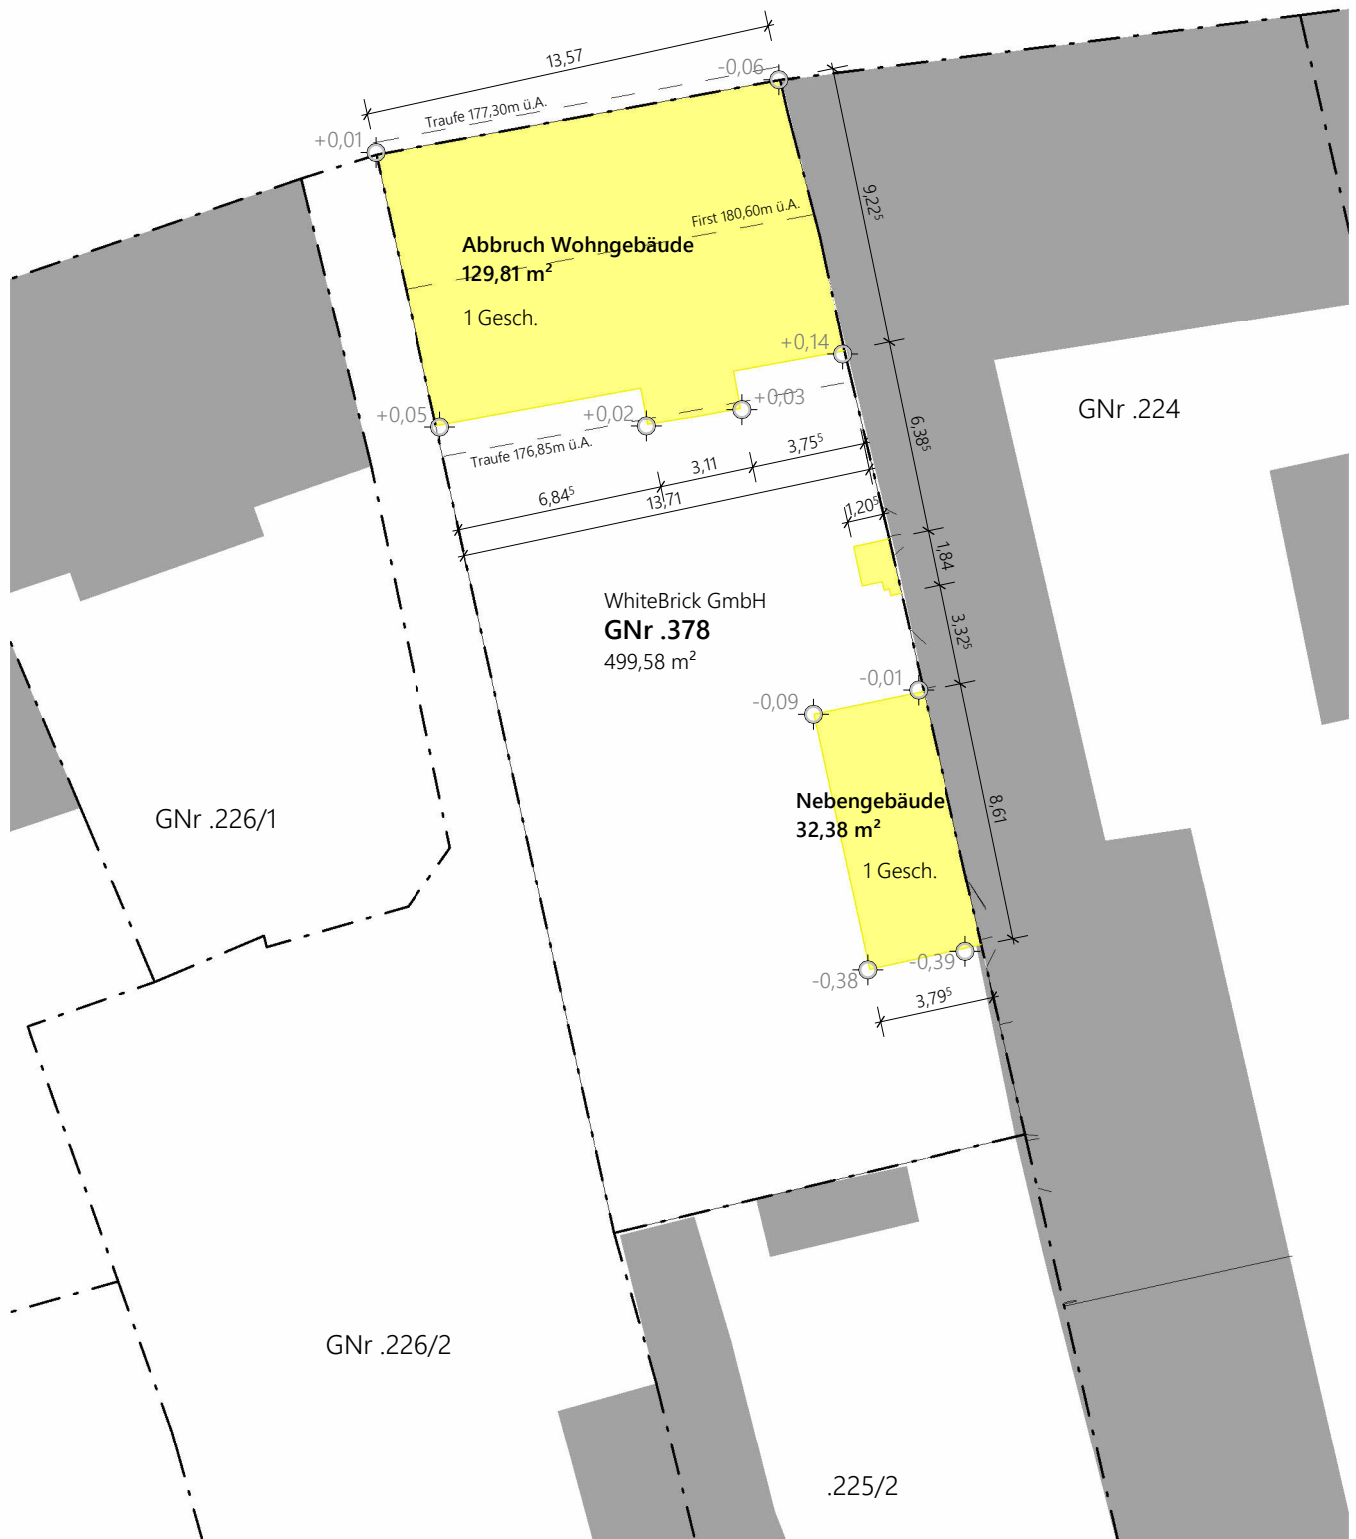


### Lageplan Abbruch

M 1:250



### LEGENDE

- Bestand
- Abbruch
- Geländehöhe  
Bezugsniveau

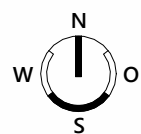

Abbruch eines Wohn- und Nebengebäudes und  
Neubau eines Wohngebäudes mit 8 Wohneinheiten

2000 Stockerau, Landstraße 23

Lageplan Abbruch von Bauwerken

11. Februar 2026, PlanNr. g103