



Re Rollläden elektrisch: Kästen und Führungsschienen Anthrazit , Behang Silber

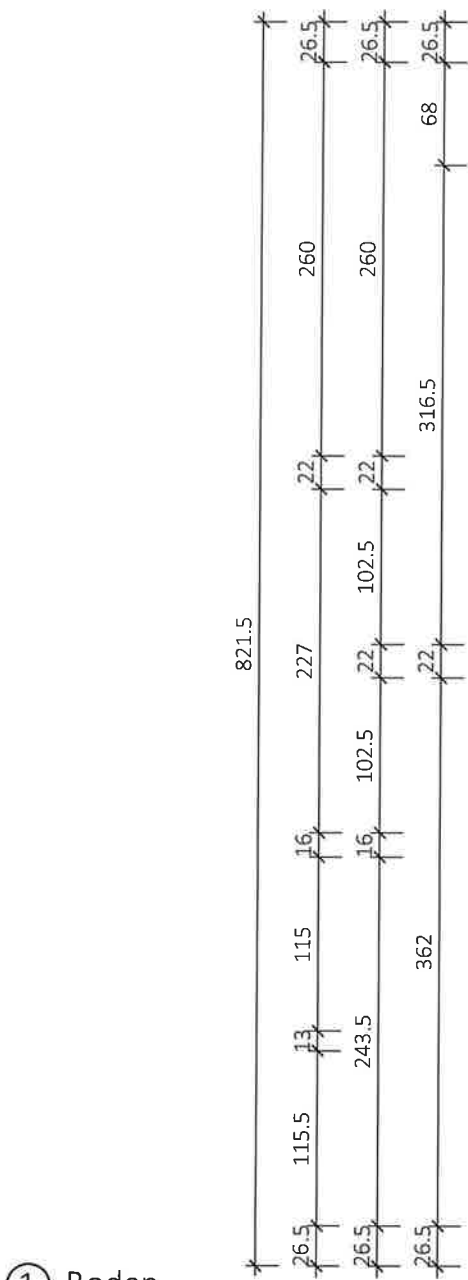

1 Boden

Verlegung: Kreuzfuge
Fliese: Casalgrande Metropolis WHITE 60x60
Fugenfarbe: 111 Silbergrau

NGF:
57.32 m²
WNF:
52.60 m²

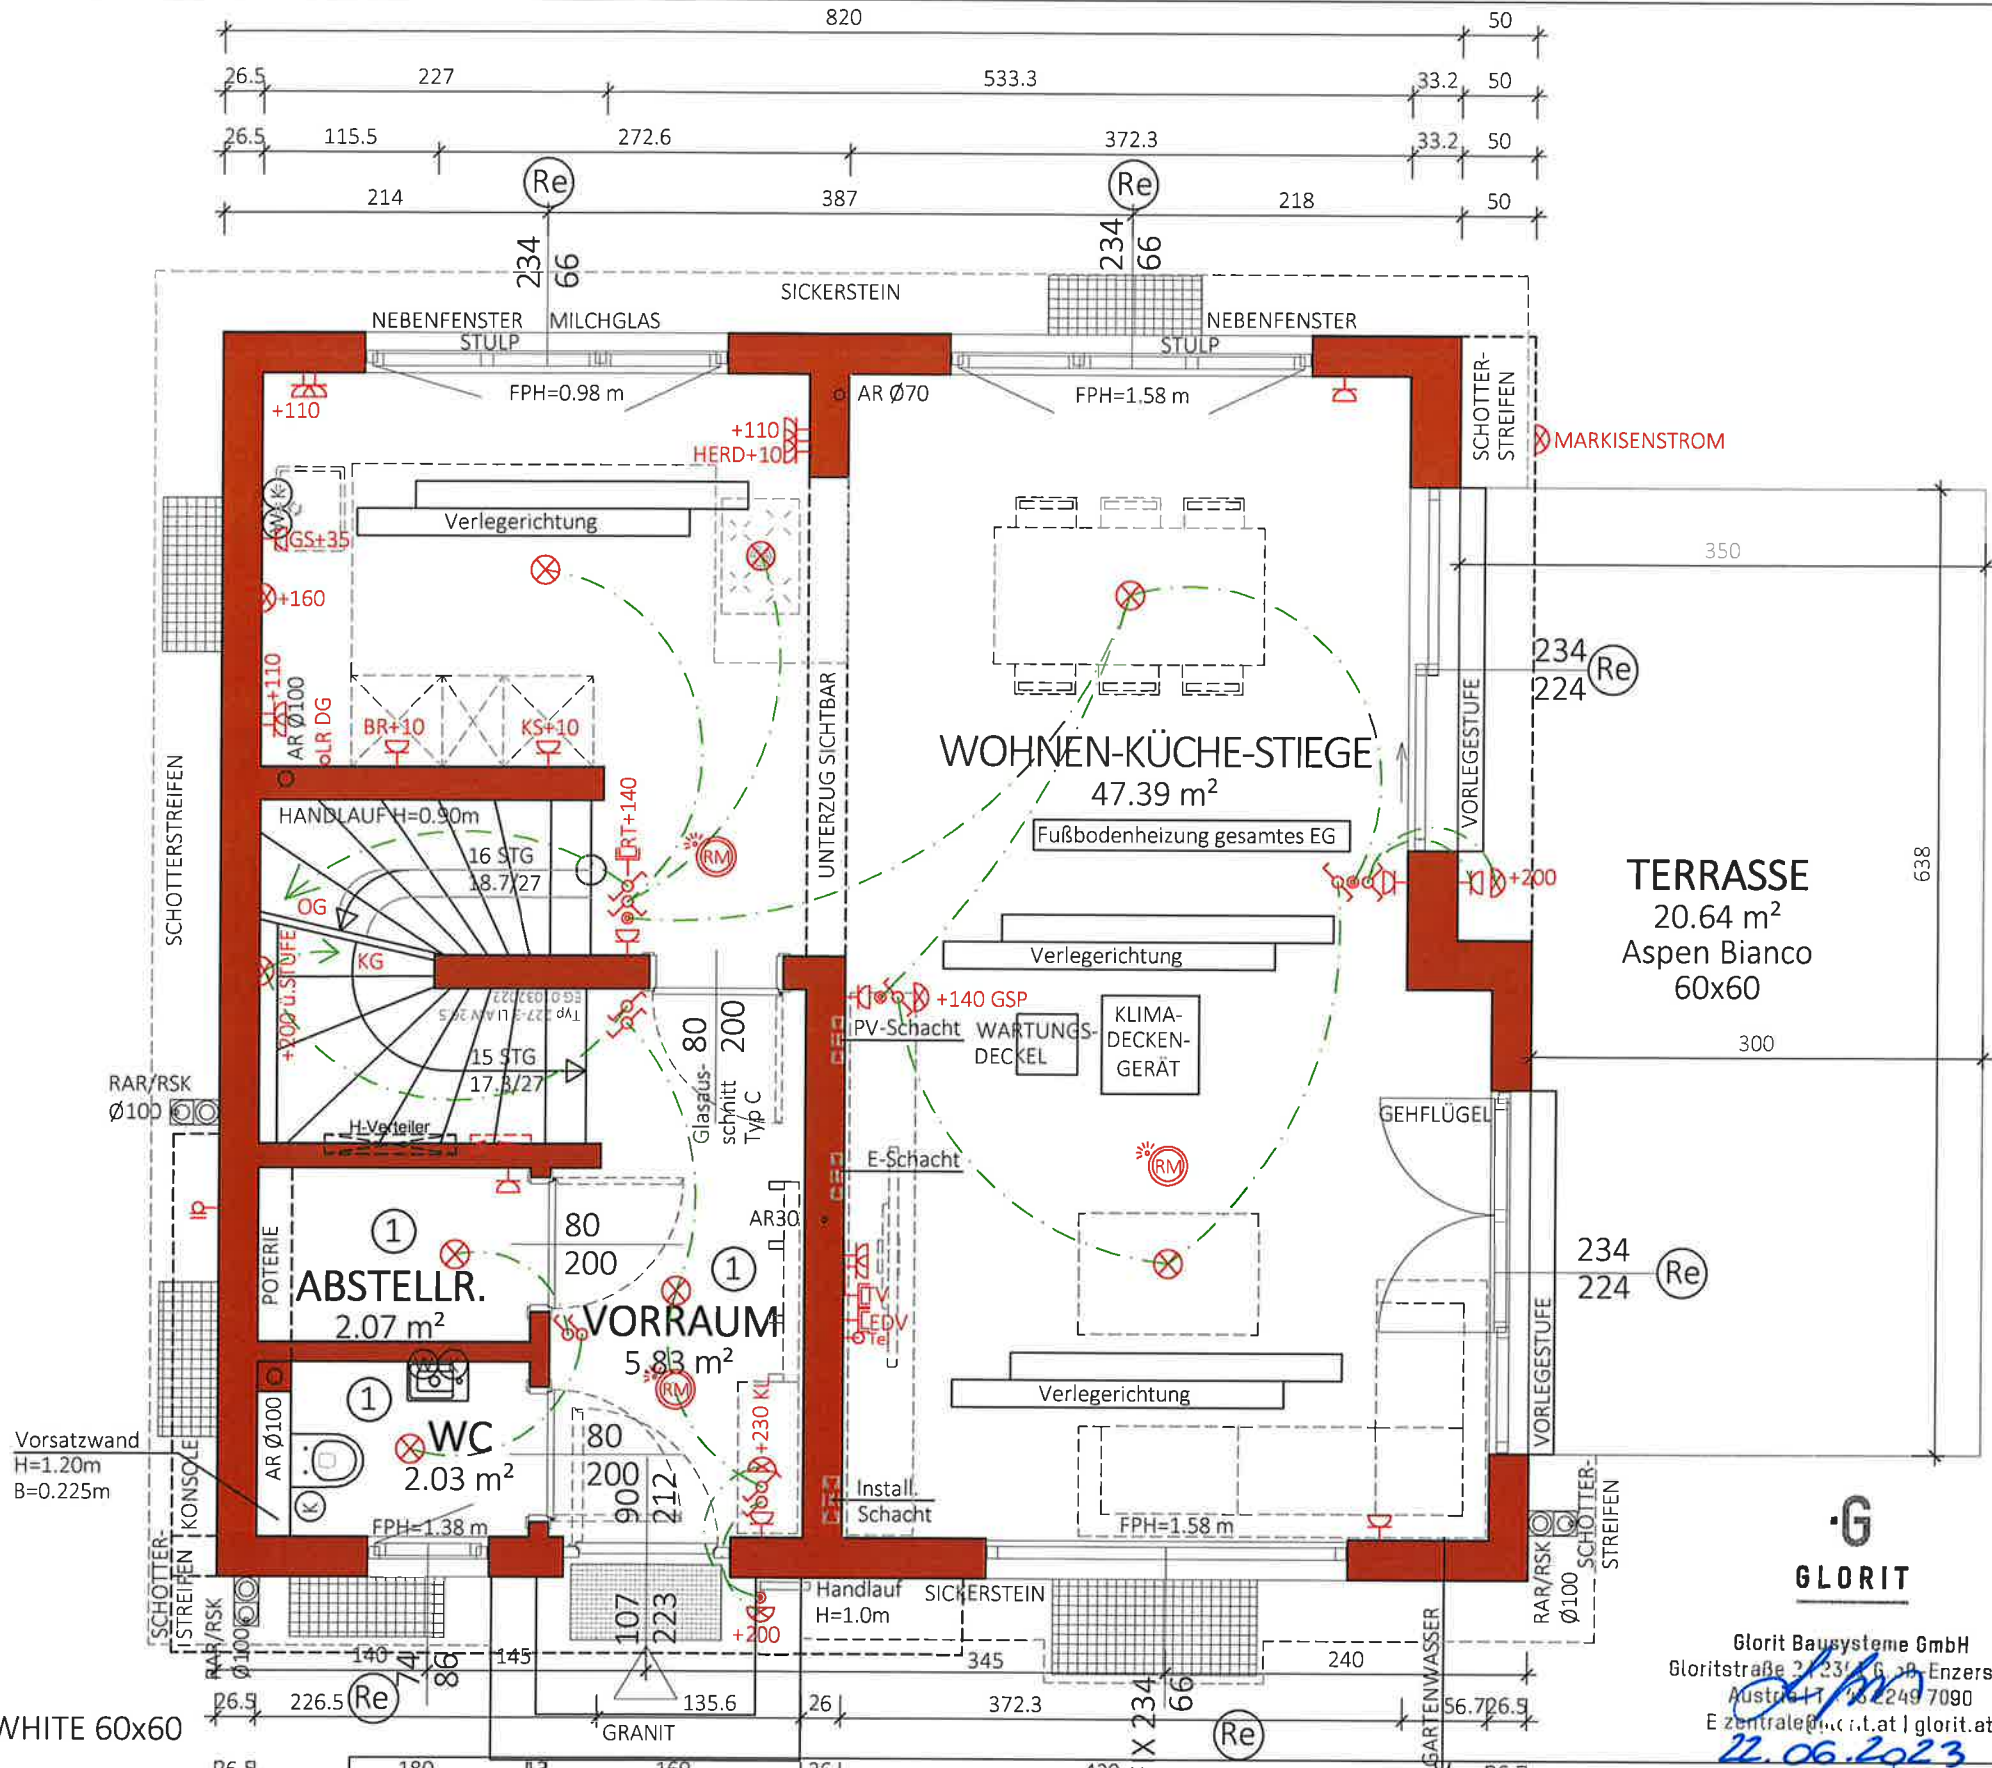

Typ: SONDER
ERDGESCHOSS




VORABZUG

M = 1:50	Technische Änderungen vorbehalten
Gez: KS/EG	Datum: 14.04.2021
Pfad: P:\PROJEKTE-ACA\22-007 PODLAHAGASSE 99\GEBÄUDEMODULE\S8-PLÄNE\TOP 1	Änderung: 10.08.2022 FENSTER FIX/KS 29.11.2022 GS-STD/KS, 30.01.2023
Plantitel: 22-007-01-EG-TOP1-PODLAHAGASSE 99.DWG	Wand - 26cm statt 28/EG, 30.01.2023 Position Klima laut PP/EG
	Freigabe:



Glorit
Bausysteme
GmbH
A-2301 Gross Enzersdorf
Gloritstraße 2
T: +43 2249 / 7090
W: glorit.at

Re Rollläden elektrisch: Kästen und Führungsschienen Anthrazit , Behang Silber

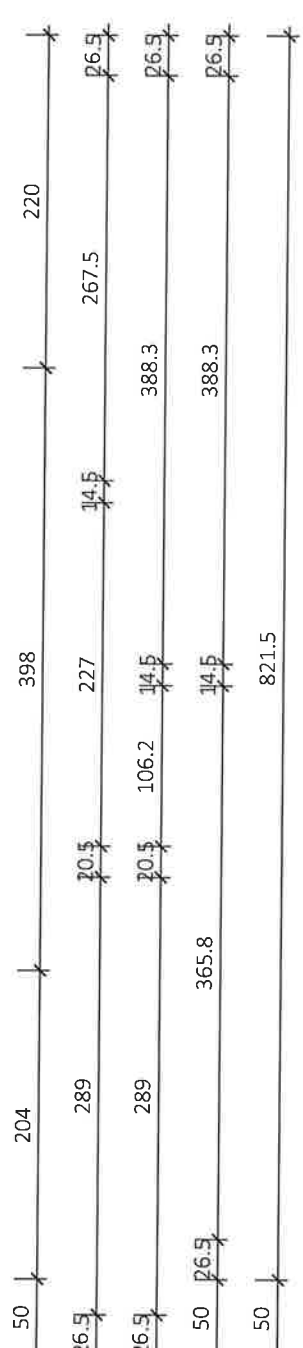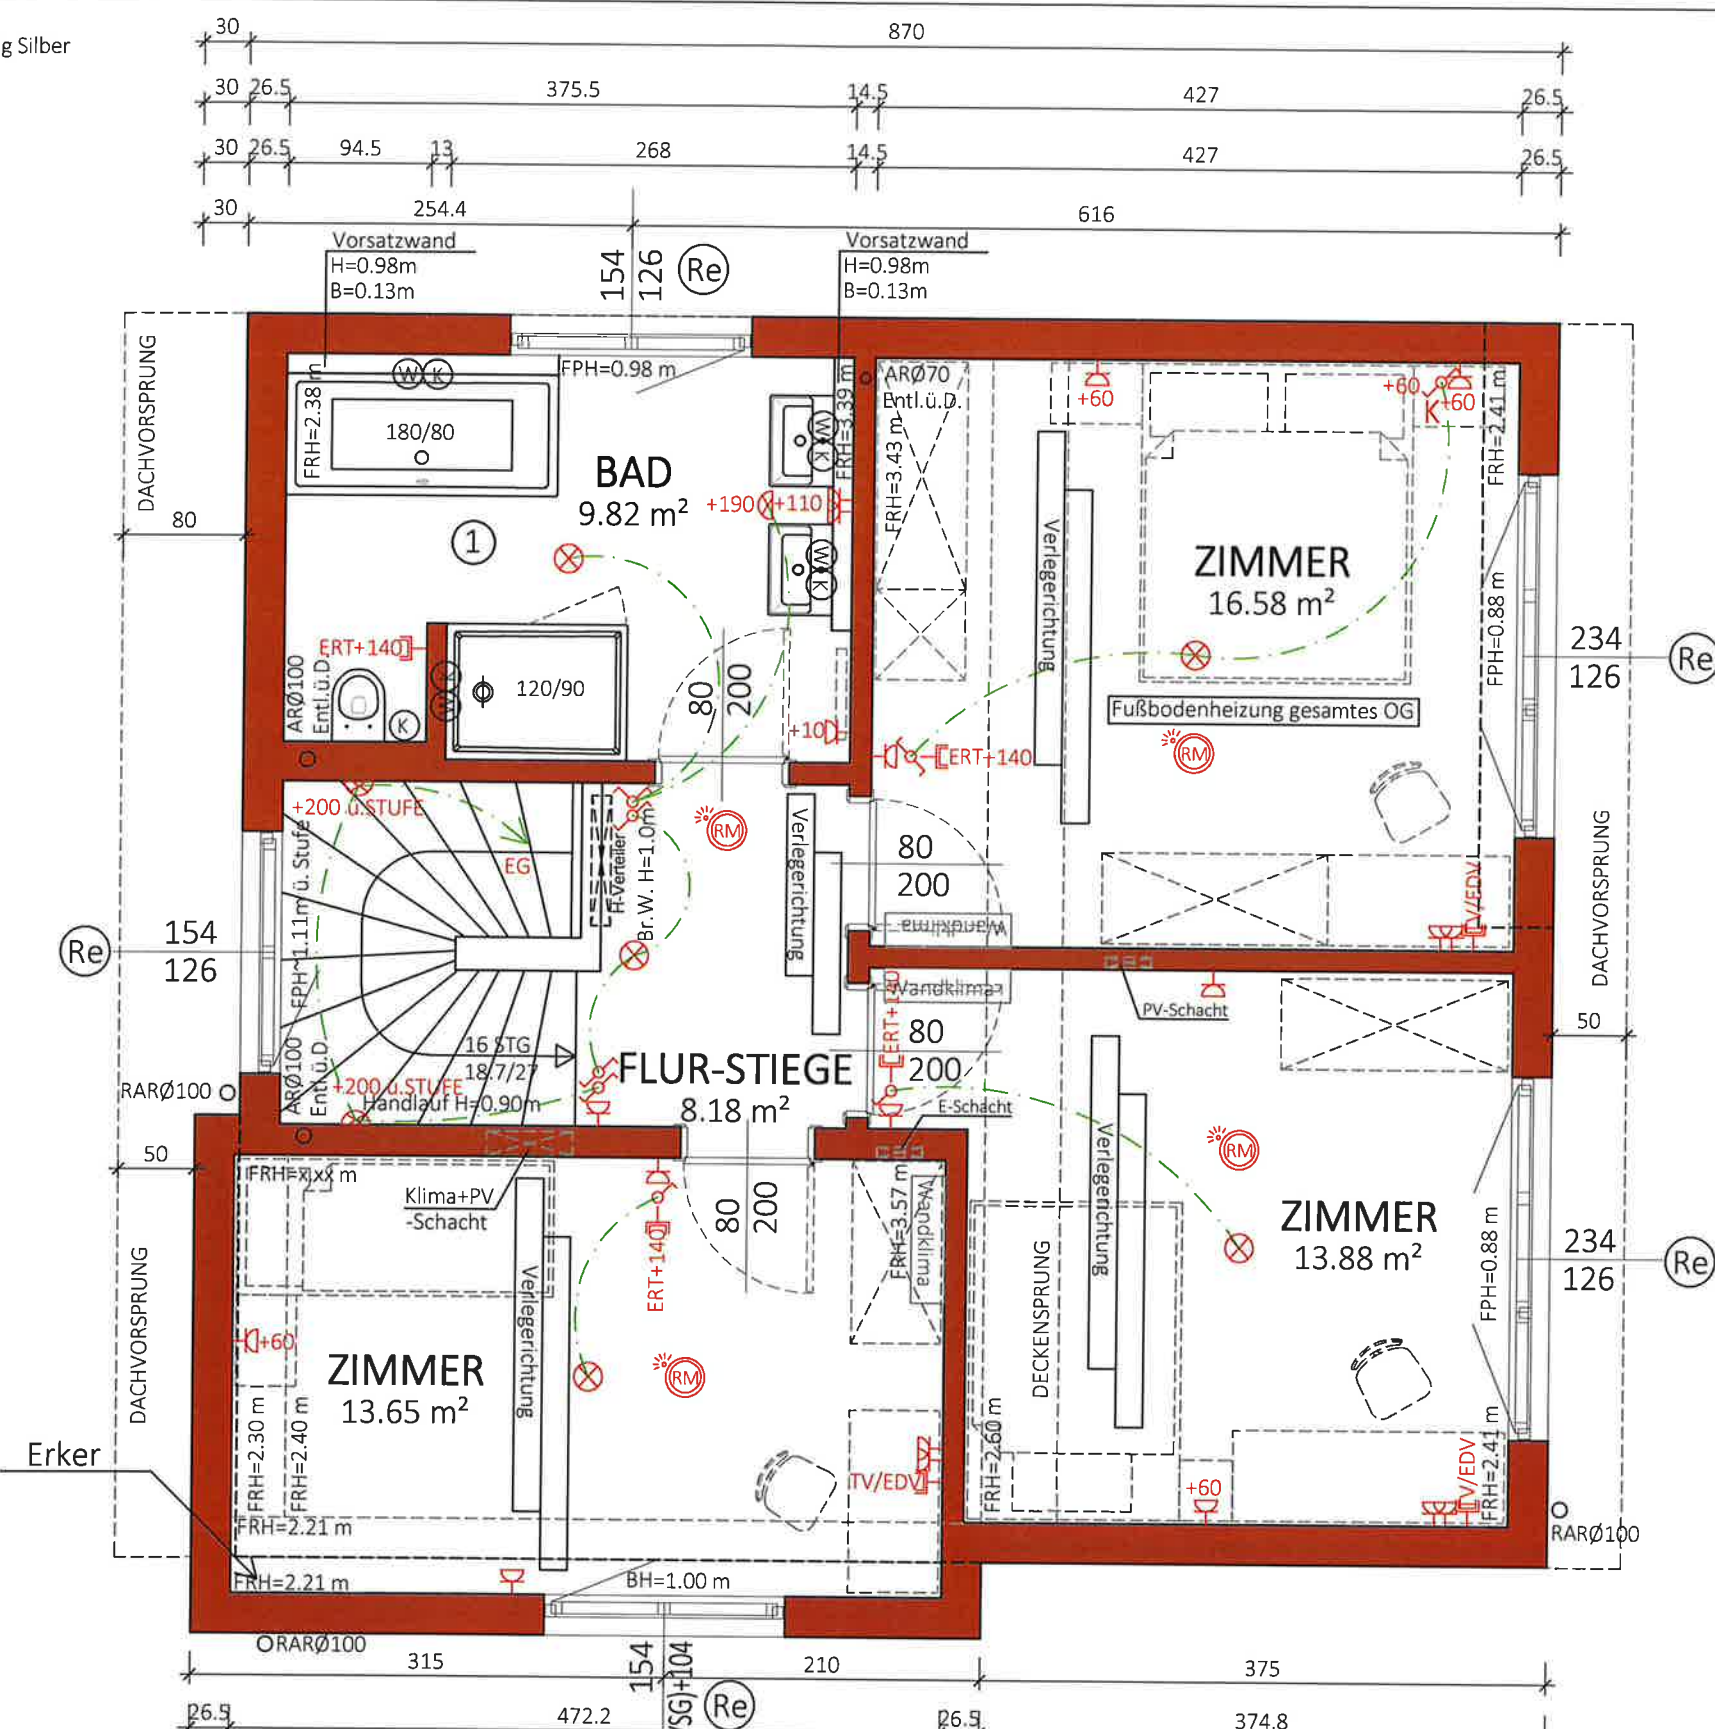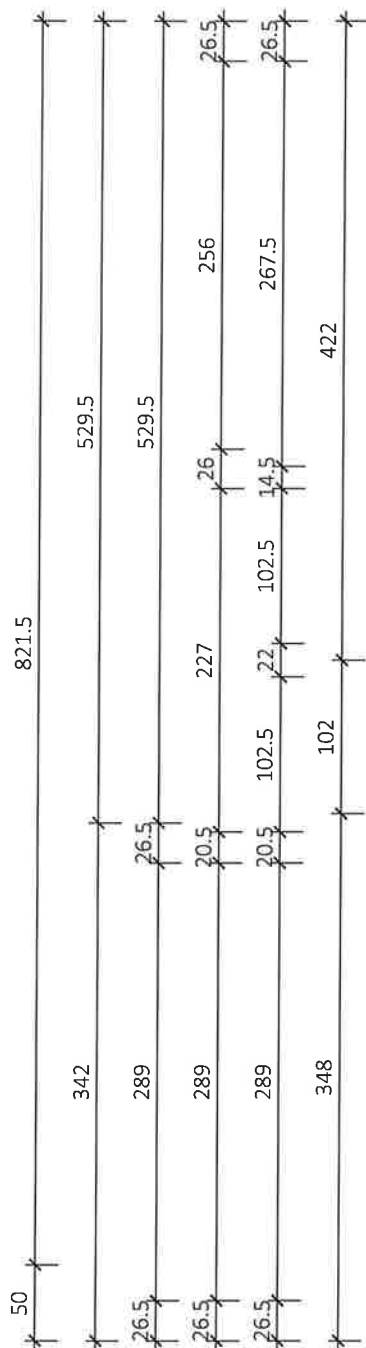

1 Boden

Verlegung: Kreuzfuge
Fliese: Casalgrande Metropolis WHITE 60x60
Fugenfarbe: 111 Silbergrau

NGF:
62.11 m²
WNF:
57.81 m²

G
GLORIT
Glorit Bausysteme GmbH
Gloritstraße 2, 2310 Gross Enzersdorf
Austria T: +32 2249 7090
E: zentrale@glorit.at | glorit.at
12.06.2023

Typ: SONDER	
1 STOCK	
M = 1:50	VORABZUG
Gez: EG	Technische Änderungen vorbehalten
Pfad: P:\ PROJEKTE -ACA\22-007 PODLAHAGASSE 99\GEBÄUDEMODULE\SB-PLÄNE\TOP 1	Datum: 14.04.2022
Plantitel: 22-007-02-OG-TOP1-PODLAHAGASSE 99.DWG	Änderung: 29.11.2022 DUSCHWAND/KS, 30.01.2023 AW 26.5 cm statt 32/EG,
	Freigabe:




G
GLORIT
DAS 1. HAUS AM PLATZ

Glorit
Bausysteme
GmbH

A-2301 Gross Enzersdorf
Gloritstraße 2

T: +43 2249 / 7090
W: glorit.at

Re Rolläden elektrisch: Kästen und Führungsschienen Anthrazit , Behang Silber

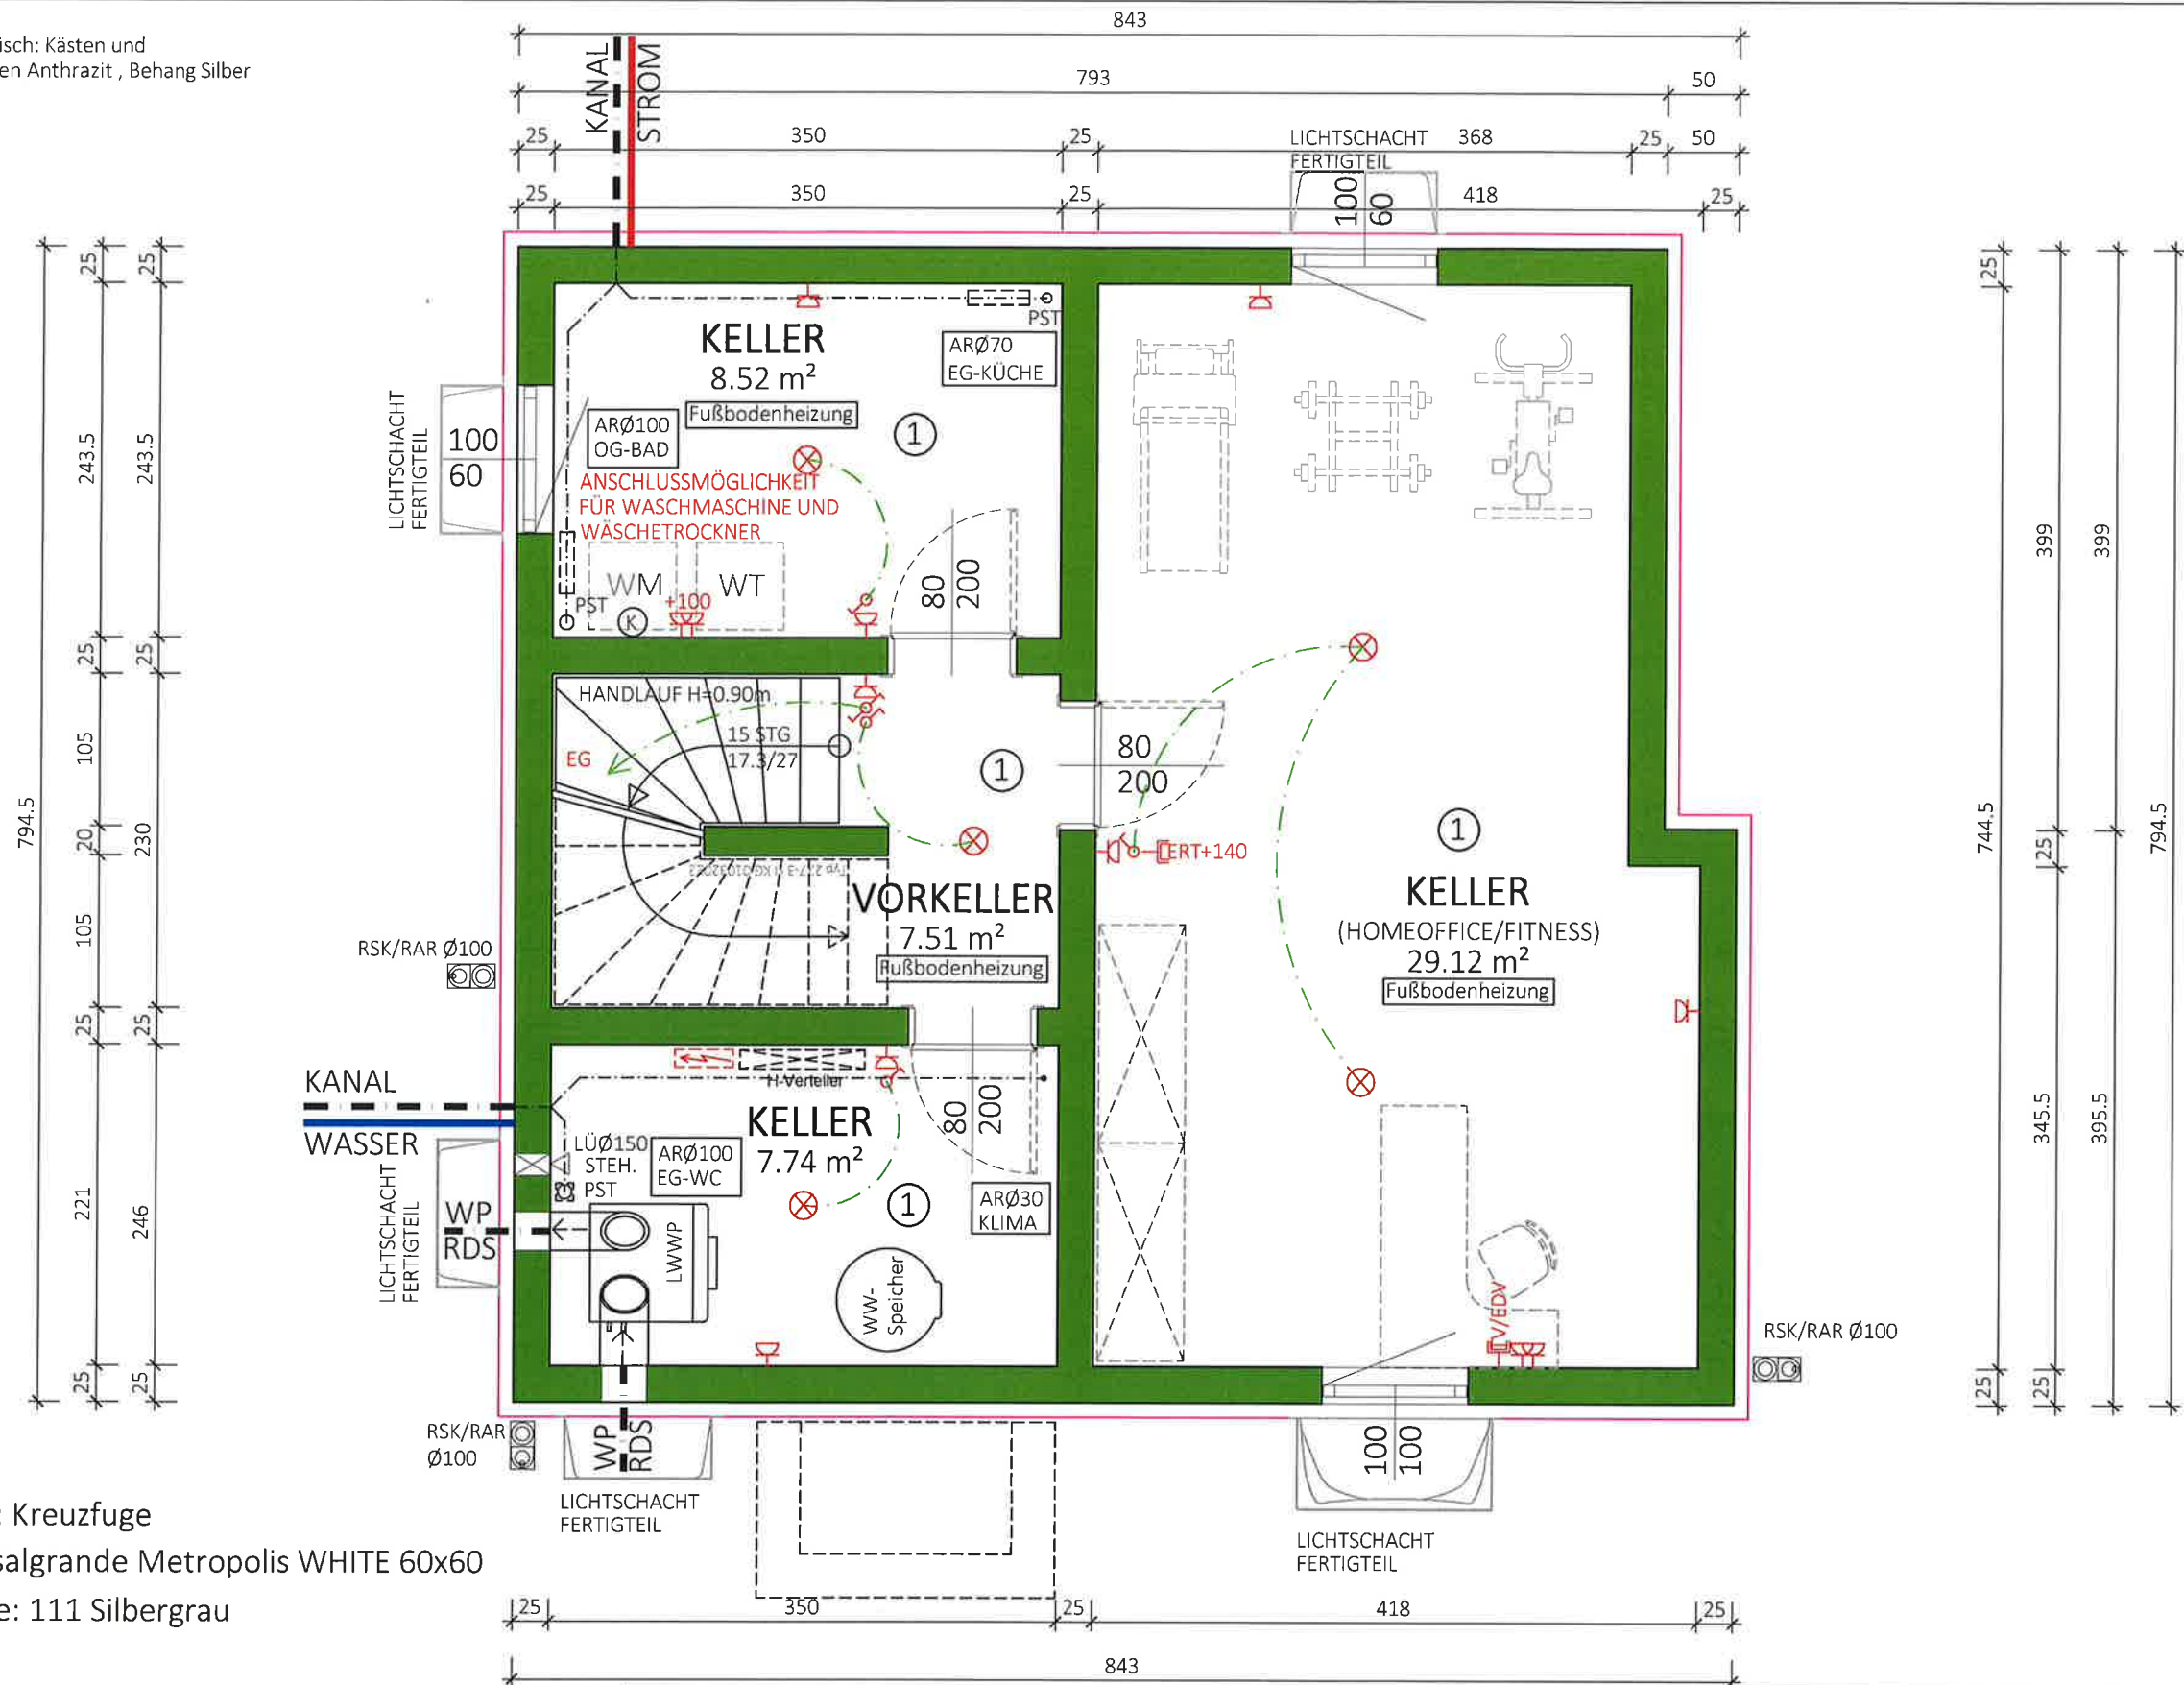

① Boden

Verlegung: Kreuzfuge
Fliese: Casalgrande Metropolis WHITE 60x60
Fugenfarbe: 111 Silbergrau

NGF:
64.98 m²
WNF:
52.89 m²

Typ: SONDER
KELLER

M = 1:50
Gez: EG
Pfad: P:\PROJEKTE -ACA\22-007 PODLAHAGASSE 99\GEBÄUDEMODULE\SB-PLÄNE\TOP 1
Plantitel: 22-007-00-KG-TOP1-PODLAHAGASSE 99.DWG

VORABZUG


Technische Änderungen vorbehalten
Datum: 14.04.2022
Änderung: 29.11.2022 BESCHRIFTUNG/KS
Freigabe:

G
GLORIT

Glorit Bausysteme GmbH
Gloritstraße 2/23/16, 2308-Enzersdorf
Austria | T: +43 2249 7090
E: zentrale@glorit.at | glorit.at
22.06.2023



Glorit
Bausysteme
GmbH
A-2301 Gross Enzersdorf
Gloritstraße 2
T: +43 2249 / 7090
W: glorit.at

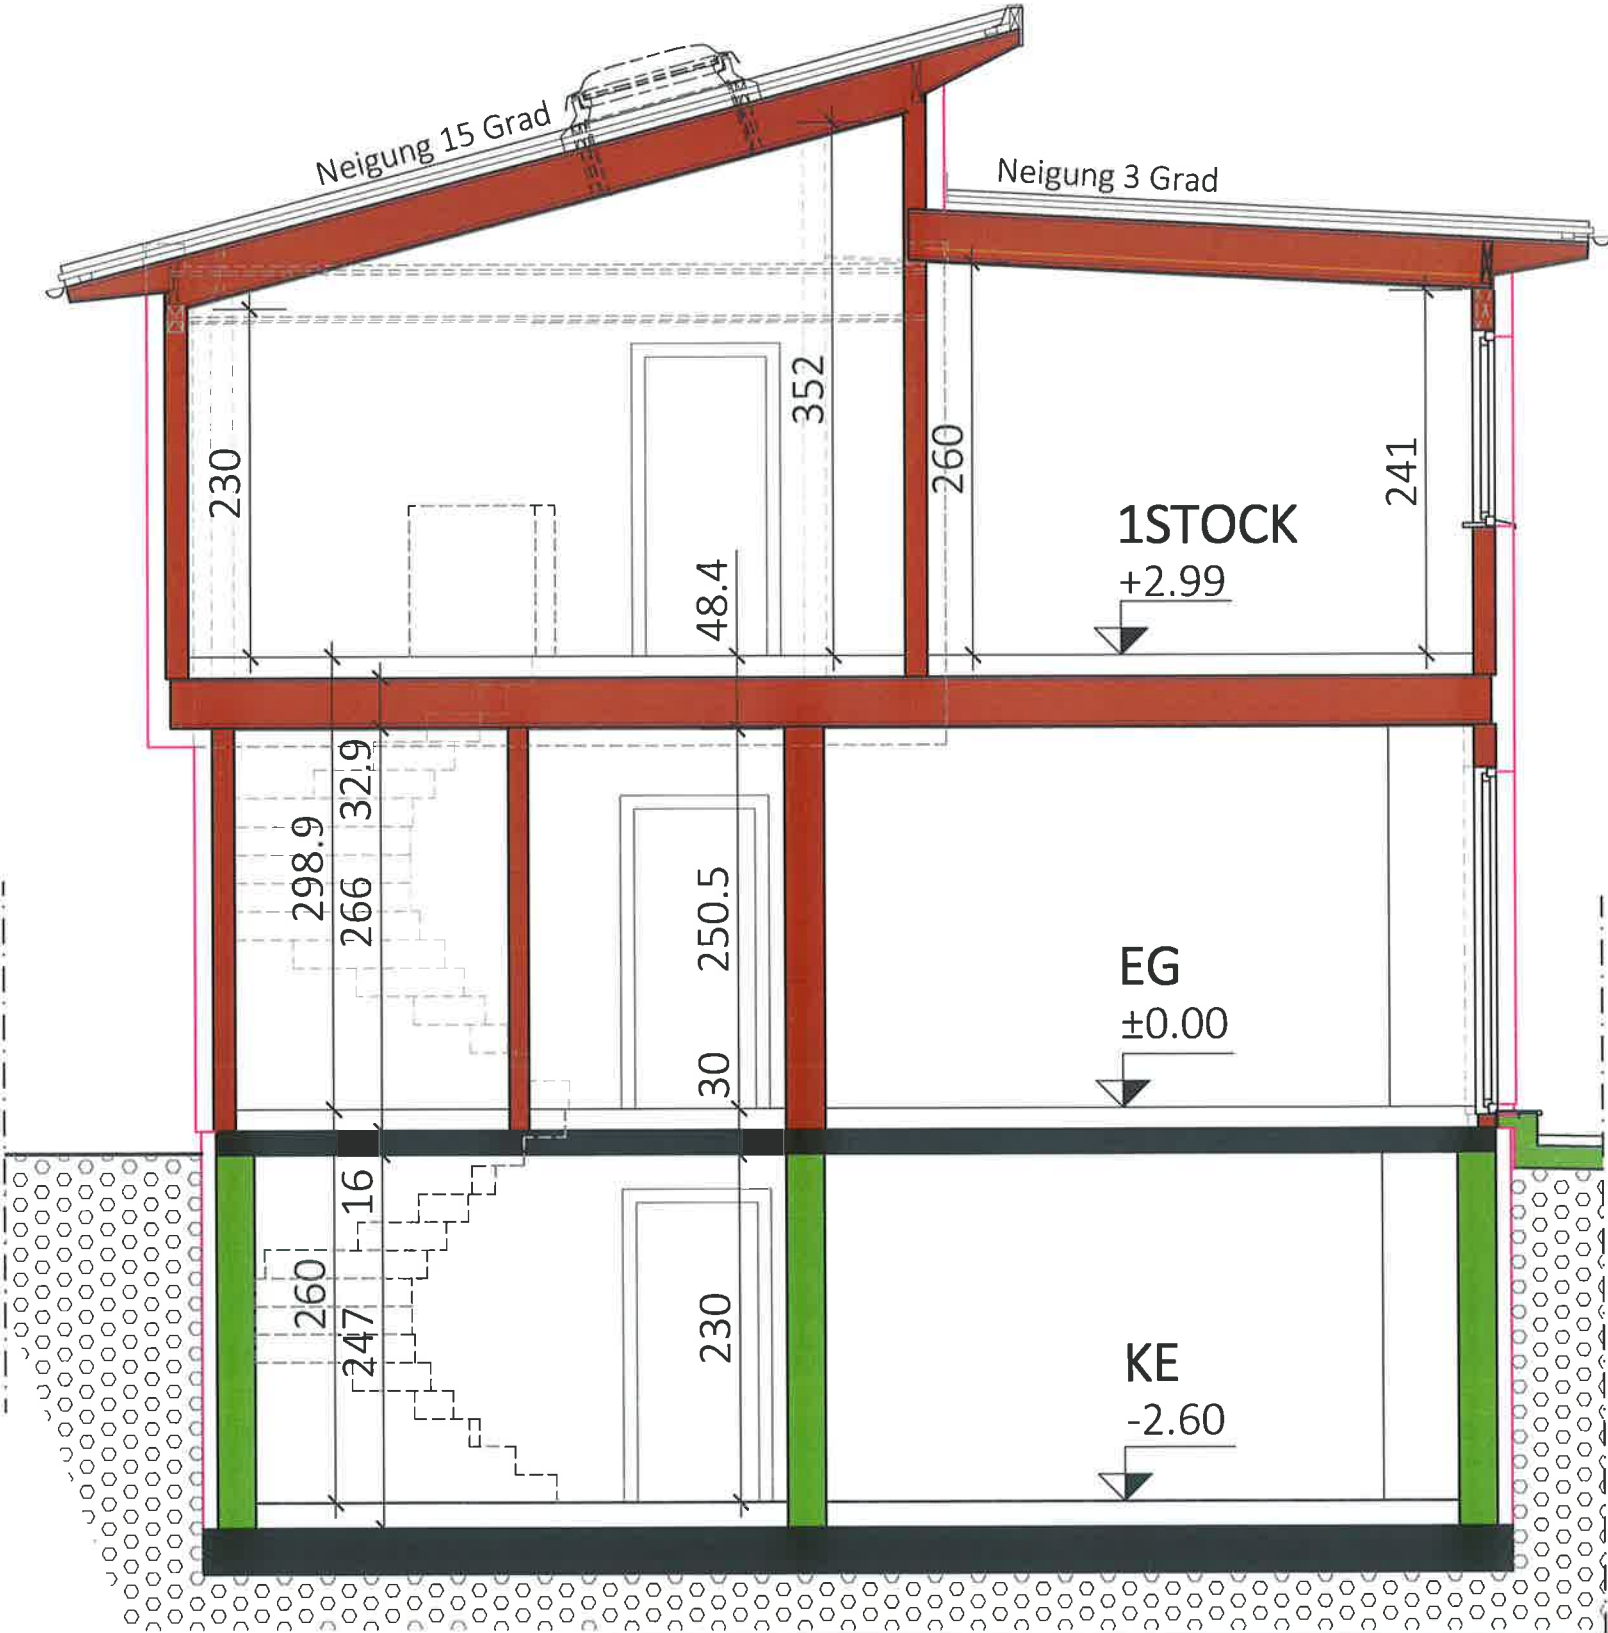

Typ:SONDER
SCHNITT

VORABZUG


M = 1:50	Technische Änderungen vorbehalten
Gez: KS	Datum: 07.04.2022
Pfad: P:\ PROJEKTE -ACA\22-007 PODLAHAGASSE 99\GEBÄUDEMODULE\SB-PLÄNE\TOP 1	Änderung: 30.01.2023 Wand - 26cm statt 28/EG
Plantitel: 22-007-04-SCHNITT-TOP1-PODLAHAGASSE 99.DWG	Freigabe: 31.01.23 <i>KLH</i>



Glorit
Bausysteme
GmbH

A-2301 Gross Enzersdorf
Gloritstraße 2


T: +43 2249 / 7090
W: glorit.at

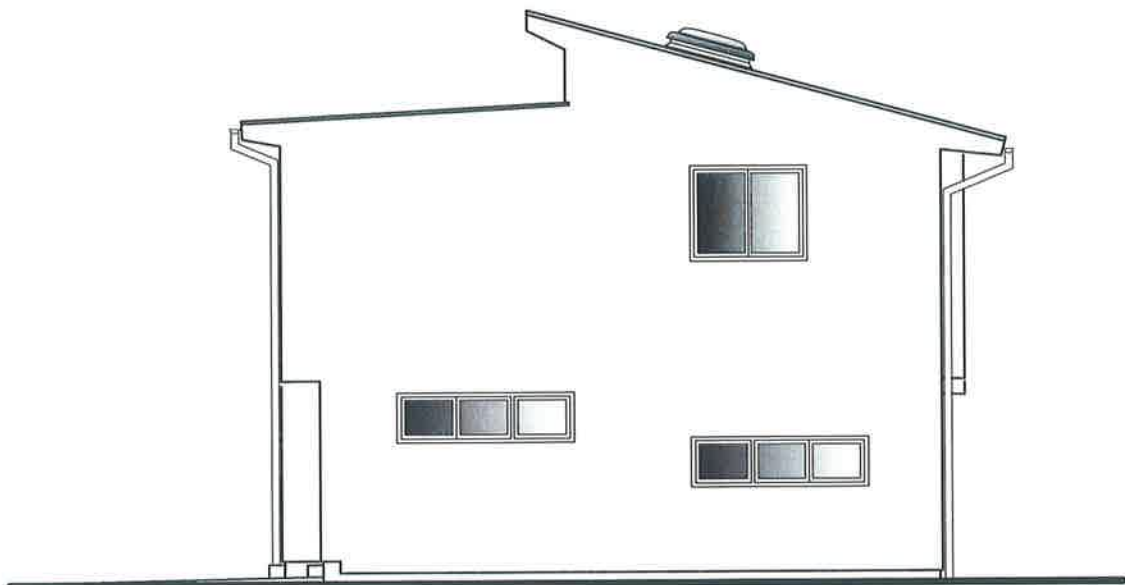

NORD ANSICHT
TOP 1



SÜD ANSICHT
TOP 1

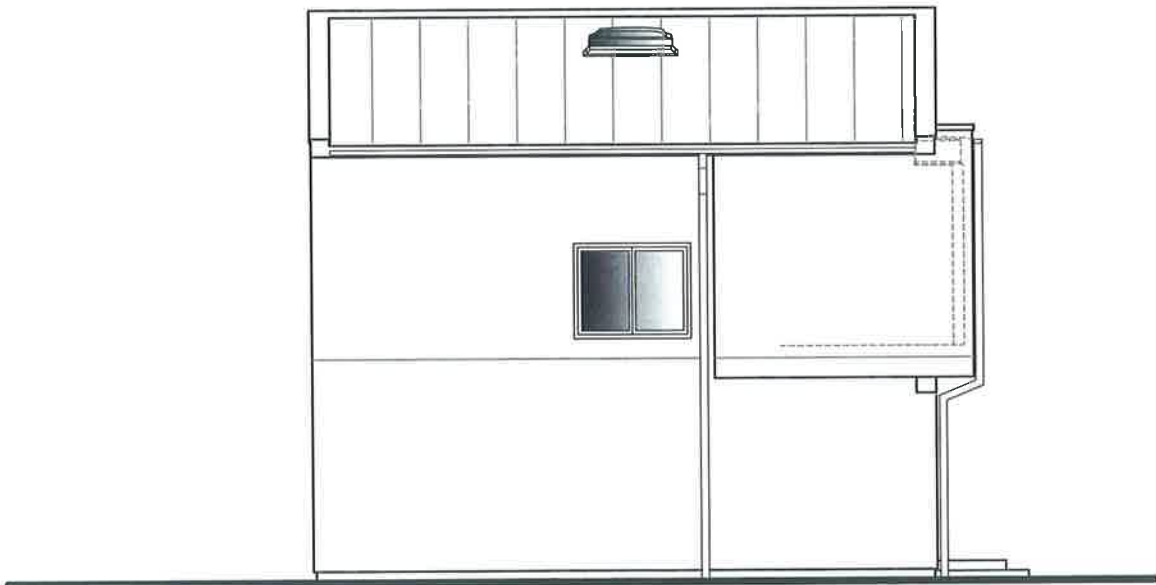

WEST ANSICHT
TOP 1



OST ANSICHT
TOP 1

Typ: SONDER
ANSICHTEN

VORABZUG

M = 1:100

Gez: EG/KS

Pfad: P:\PROJEKTE -ACA\22-007 PODLAHAGASSE 99\GEBÄUDEMODULE\SB-PLÄNE\TOP 1 AW Stärke 26,5 statt 32 cm/EG

Plantitel: 22-007-05-ANSICHTEN-TOP1-PODLAHAGASSE 99.DWG

Technische Änderungen vorbehalten
Datum: 21.04.2022

Änderung: 10.05.2022 ERKER/KS 10.08.2022 FENSTER FIX/KS, 30.01.2023 -

Freigabe: 31.07.23



Glorit
Bausysteme
GmbH

A-2301 Gross Enzersdorf
Gloritstraße 2

T: +43 2249 / 7090
W: glorit.at