


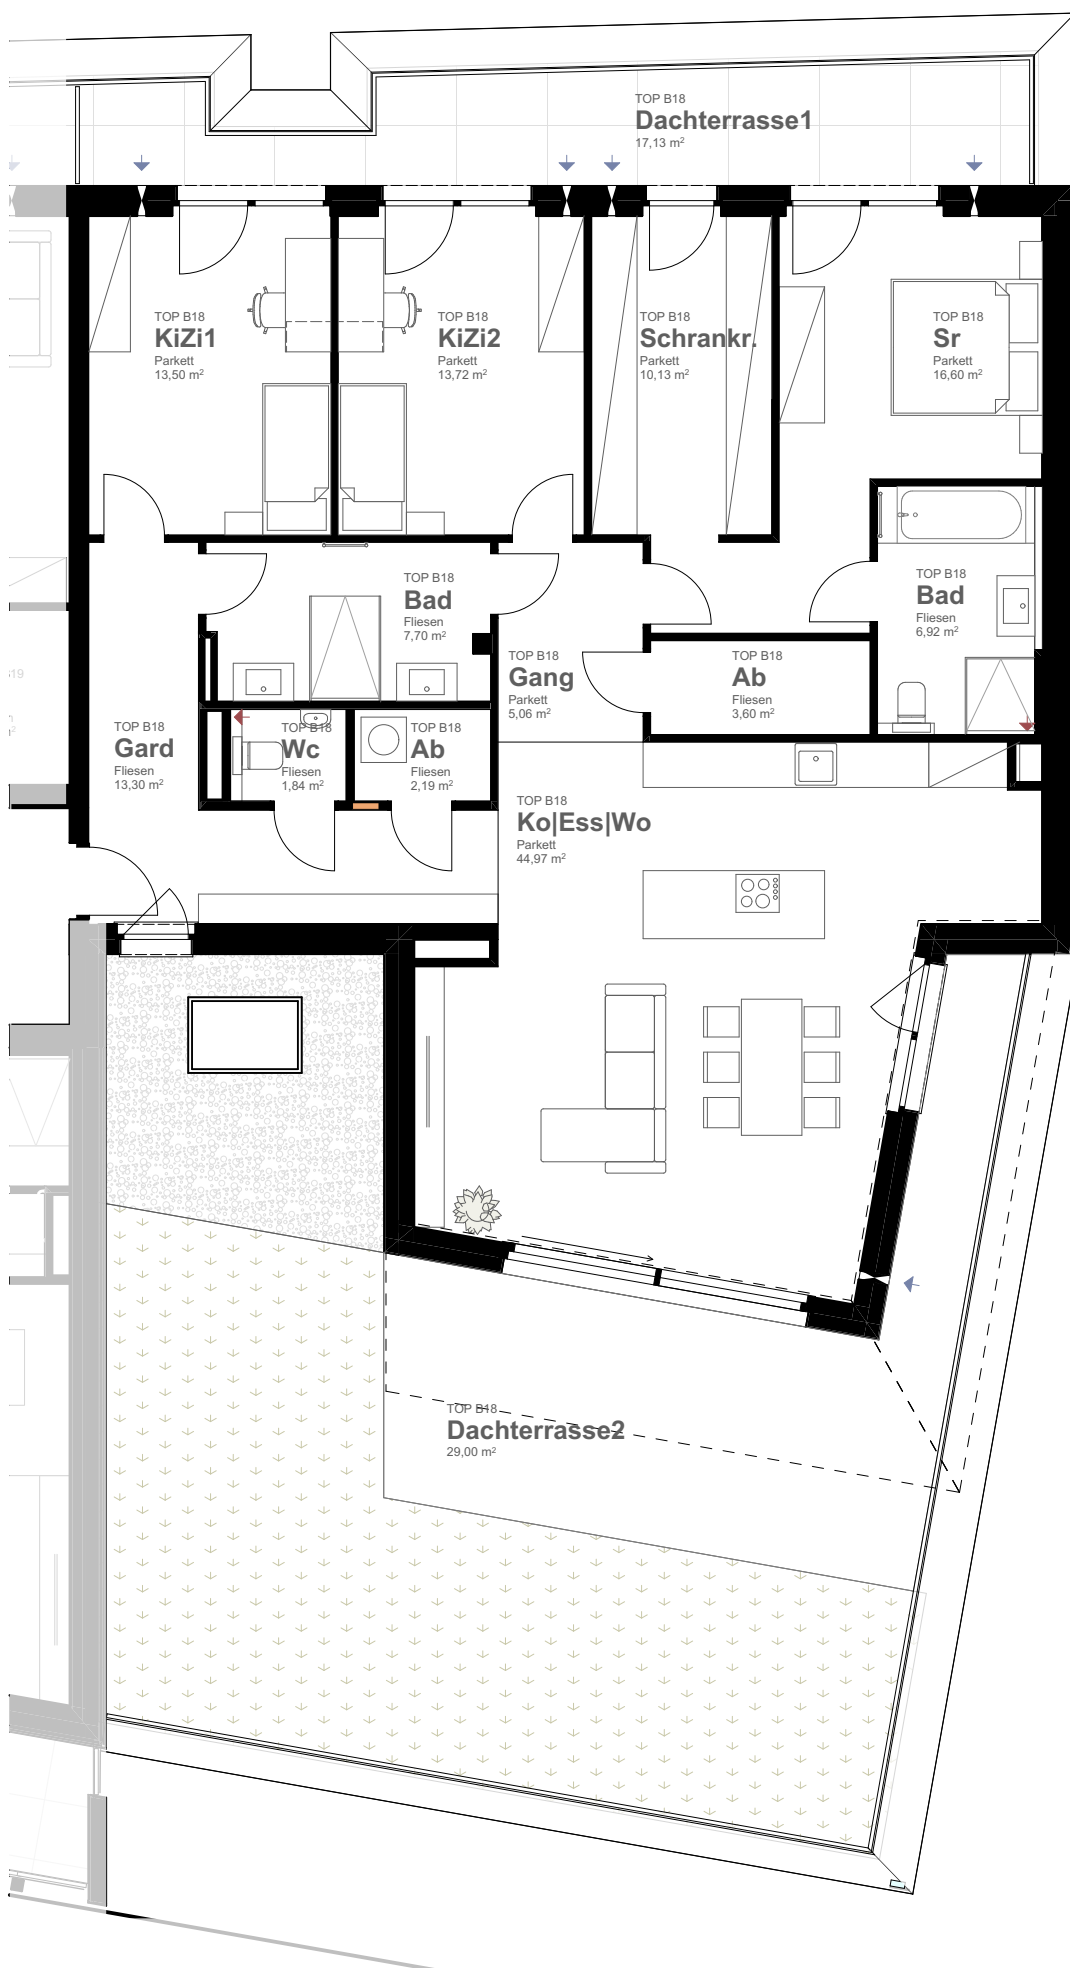

D: 19.1.26
I: Q70
M: 1:100




Top B18 - Haus B - 3.OG



TOP B18

Wohnen	139,53 m²
Terrasse	46,13 m²
Kellerabteil	10,62 m²

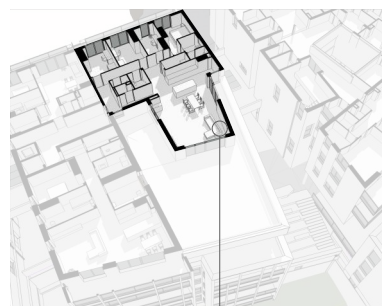

Top B18 -
Haus B - 3.OG

Die dargestellte Zeichnung ist als Konzeptplanung zu verstehen und darf nicht für die Ausführung verwendet werden. Jegliche Detailpunkte müssen gesondert in der Werkplanung geklärt werden. Vor Ausführung der Möblierungen ist ein Naturmaß zu nehmen. Planänderungen sind im Zuge der Ausführung aufgrund Professionistenabstimmungen möglich.