


## HUNOLDSTRASSE 14

Hunoldstraße, Innsbruck

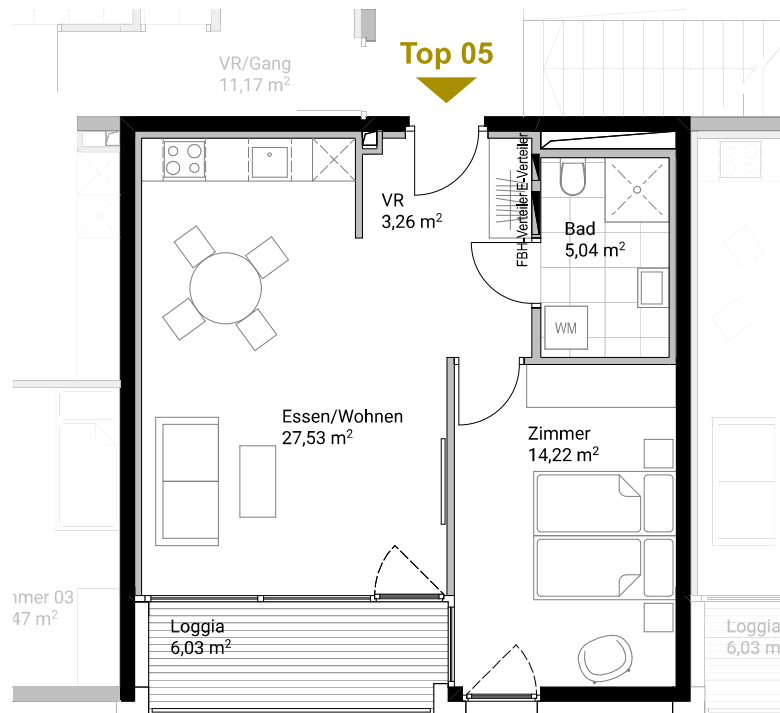

### Top 05

1. Obergeschoss

Essen / Wohnen	27,53 m <sup>2</sup>
Zimmer	14,22 m <sup>2</sup>
Bad	5,04 m <sup>2</sup>
Vorraum	3,26 m <sup>2</sup>

**Wohnnutzfläche** 50,05 m<sup>2</sup>

Loggia	6,03 m <sup>2</sup>
Kellerabteil	2,22 m <sup>2</sup>



Massstab M 1:75

Alle Maße sind Rohbaumaße, Maßtoleranzen bis zu +/-3% möglich. Für Möblierung Naturmaße nehmen. Die Möblierung ist im Preis nicht enthalten. Artikel und Preisabweichungen sowie Irrtum und Druckfehler vorbehalten. Stand Oktober 2023

