


- F-KONSTRUKTION 20 cm
- U z.z.l. II. BAUORDNUNG
- UM
- BAUTEIL 3:
- DECKE DACHGESCHOSS
- F-KONSTRUKTION 18 cm
- U z.z.l. II. BAUORDNUNG
- UM
- BAUTEIL 4:
- DECKE DACHGESCHOSS
- AUSGEBAUT
- F-KONSTRUKTION 28 cm
- U z.z.l. I. BAUORDNUNG
- UM
- BAUTEIL 5:
- FUNDAMENTPLATTE IM K
- F-KONSTRUKTION 10 cm
- UM
- BAUTEIL 6:
- DACHSCHRÄGE AUSGES
- DACHGESCHOSS / HINTE
- DÄMMSTOFFDICKE 22 cm
- U z.z.l. II. BAUORDNUNG
- UM

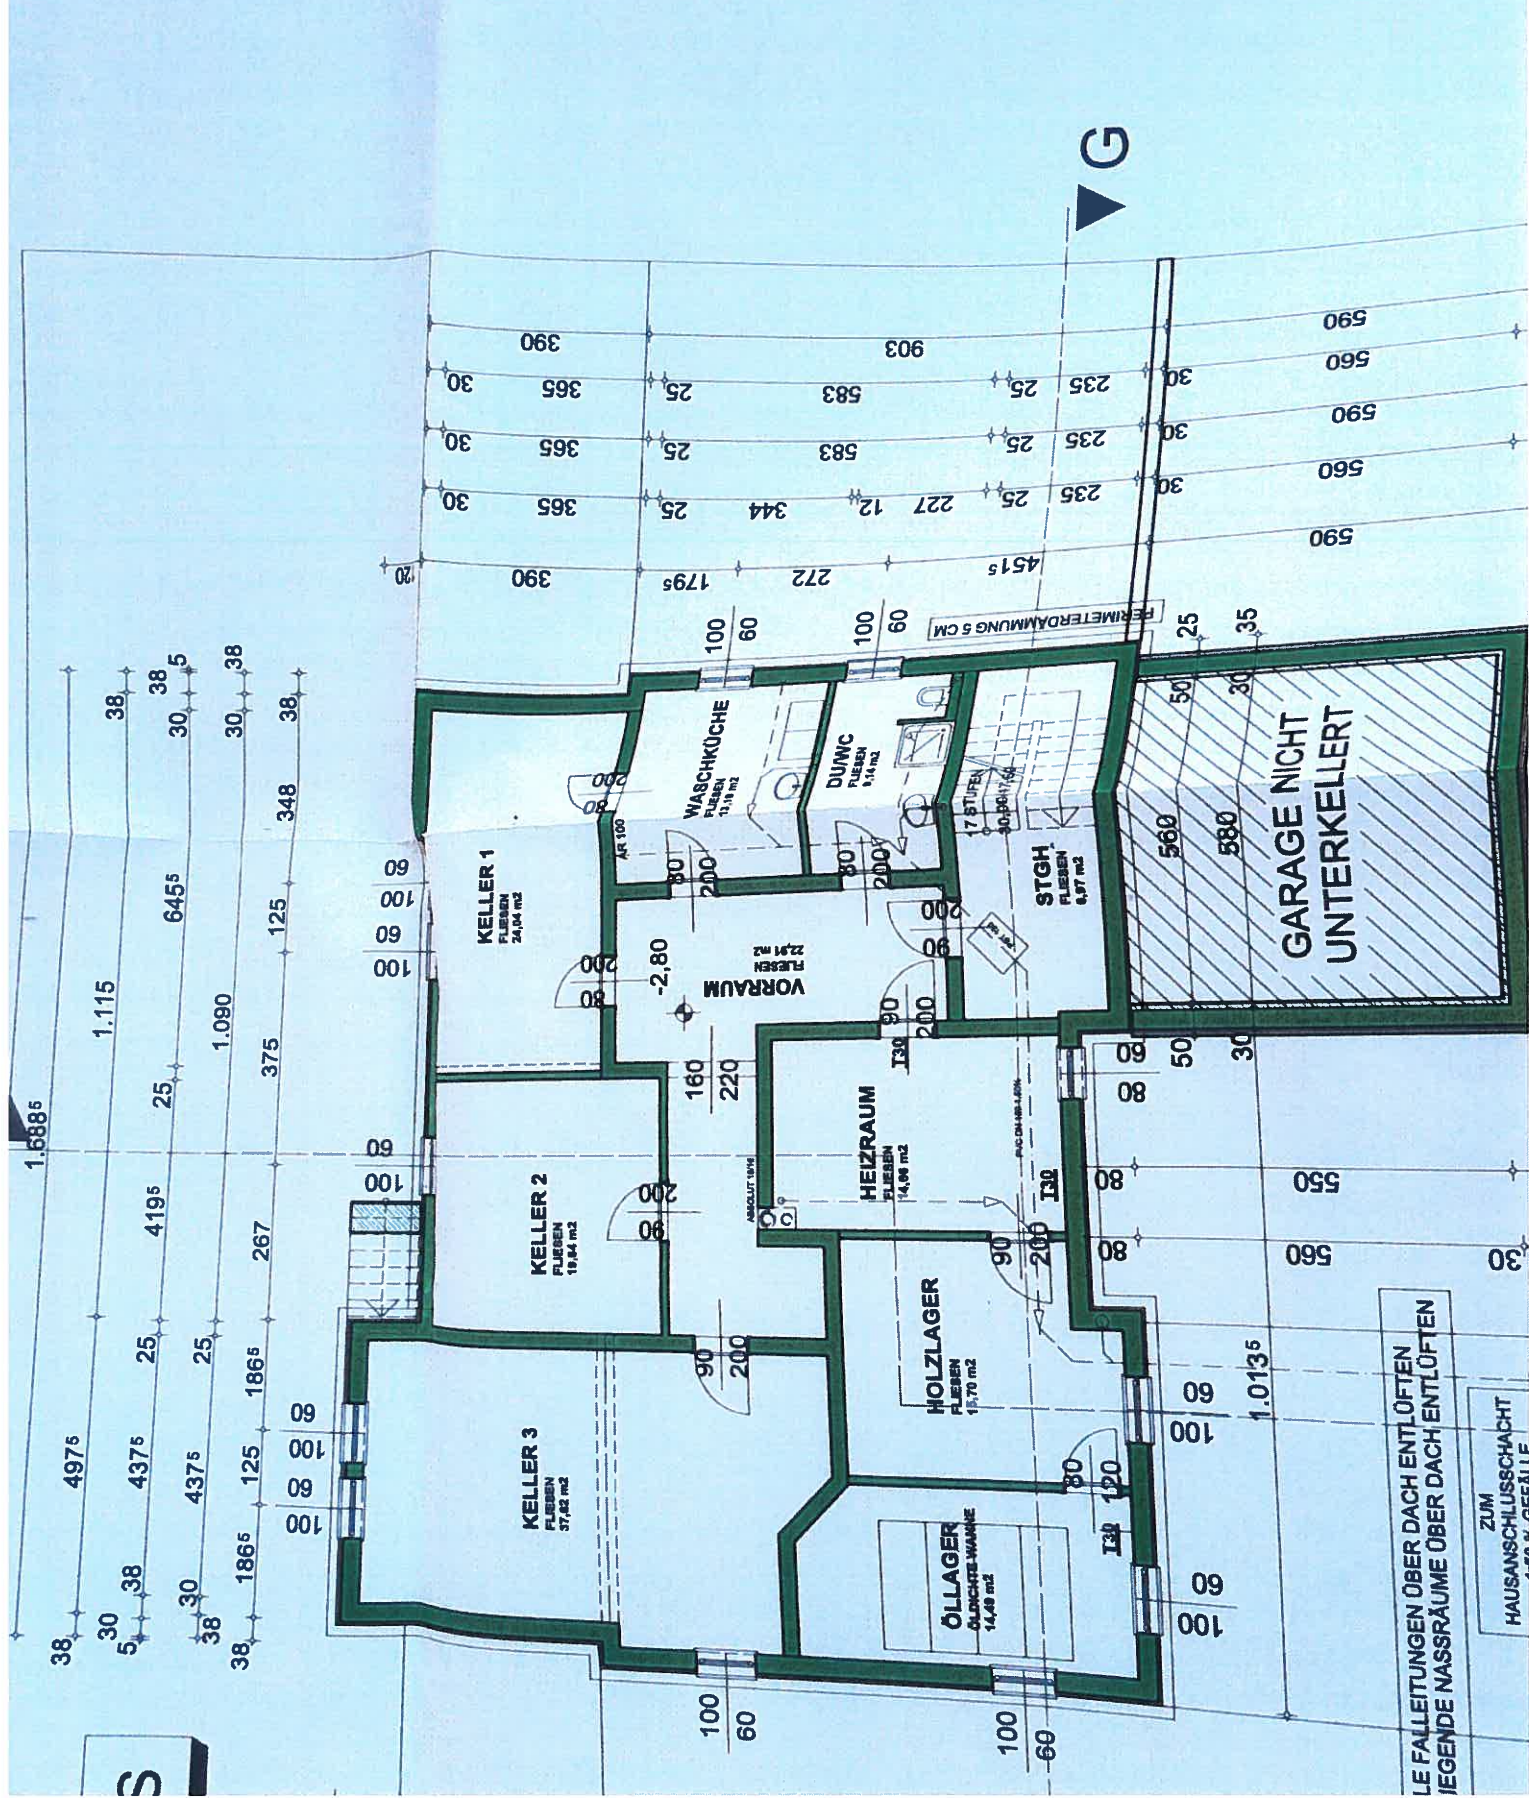

LE FALLEITUNGEN OBER DACH ENTLÜFTEN
 LEGENDE NASSRÄUME OBER DACH ENTLÜFTEN

ZUM HAUSANSCHLUSSSCHACHT

UM