

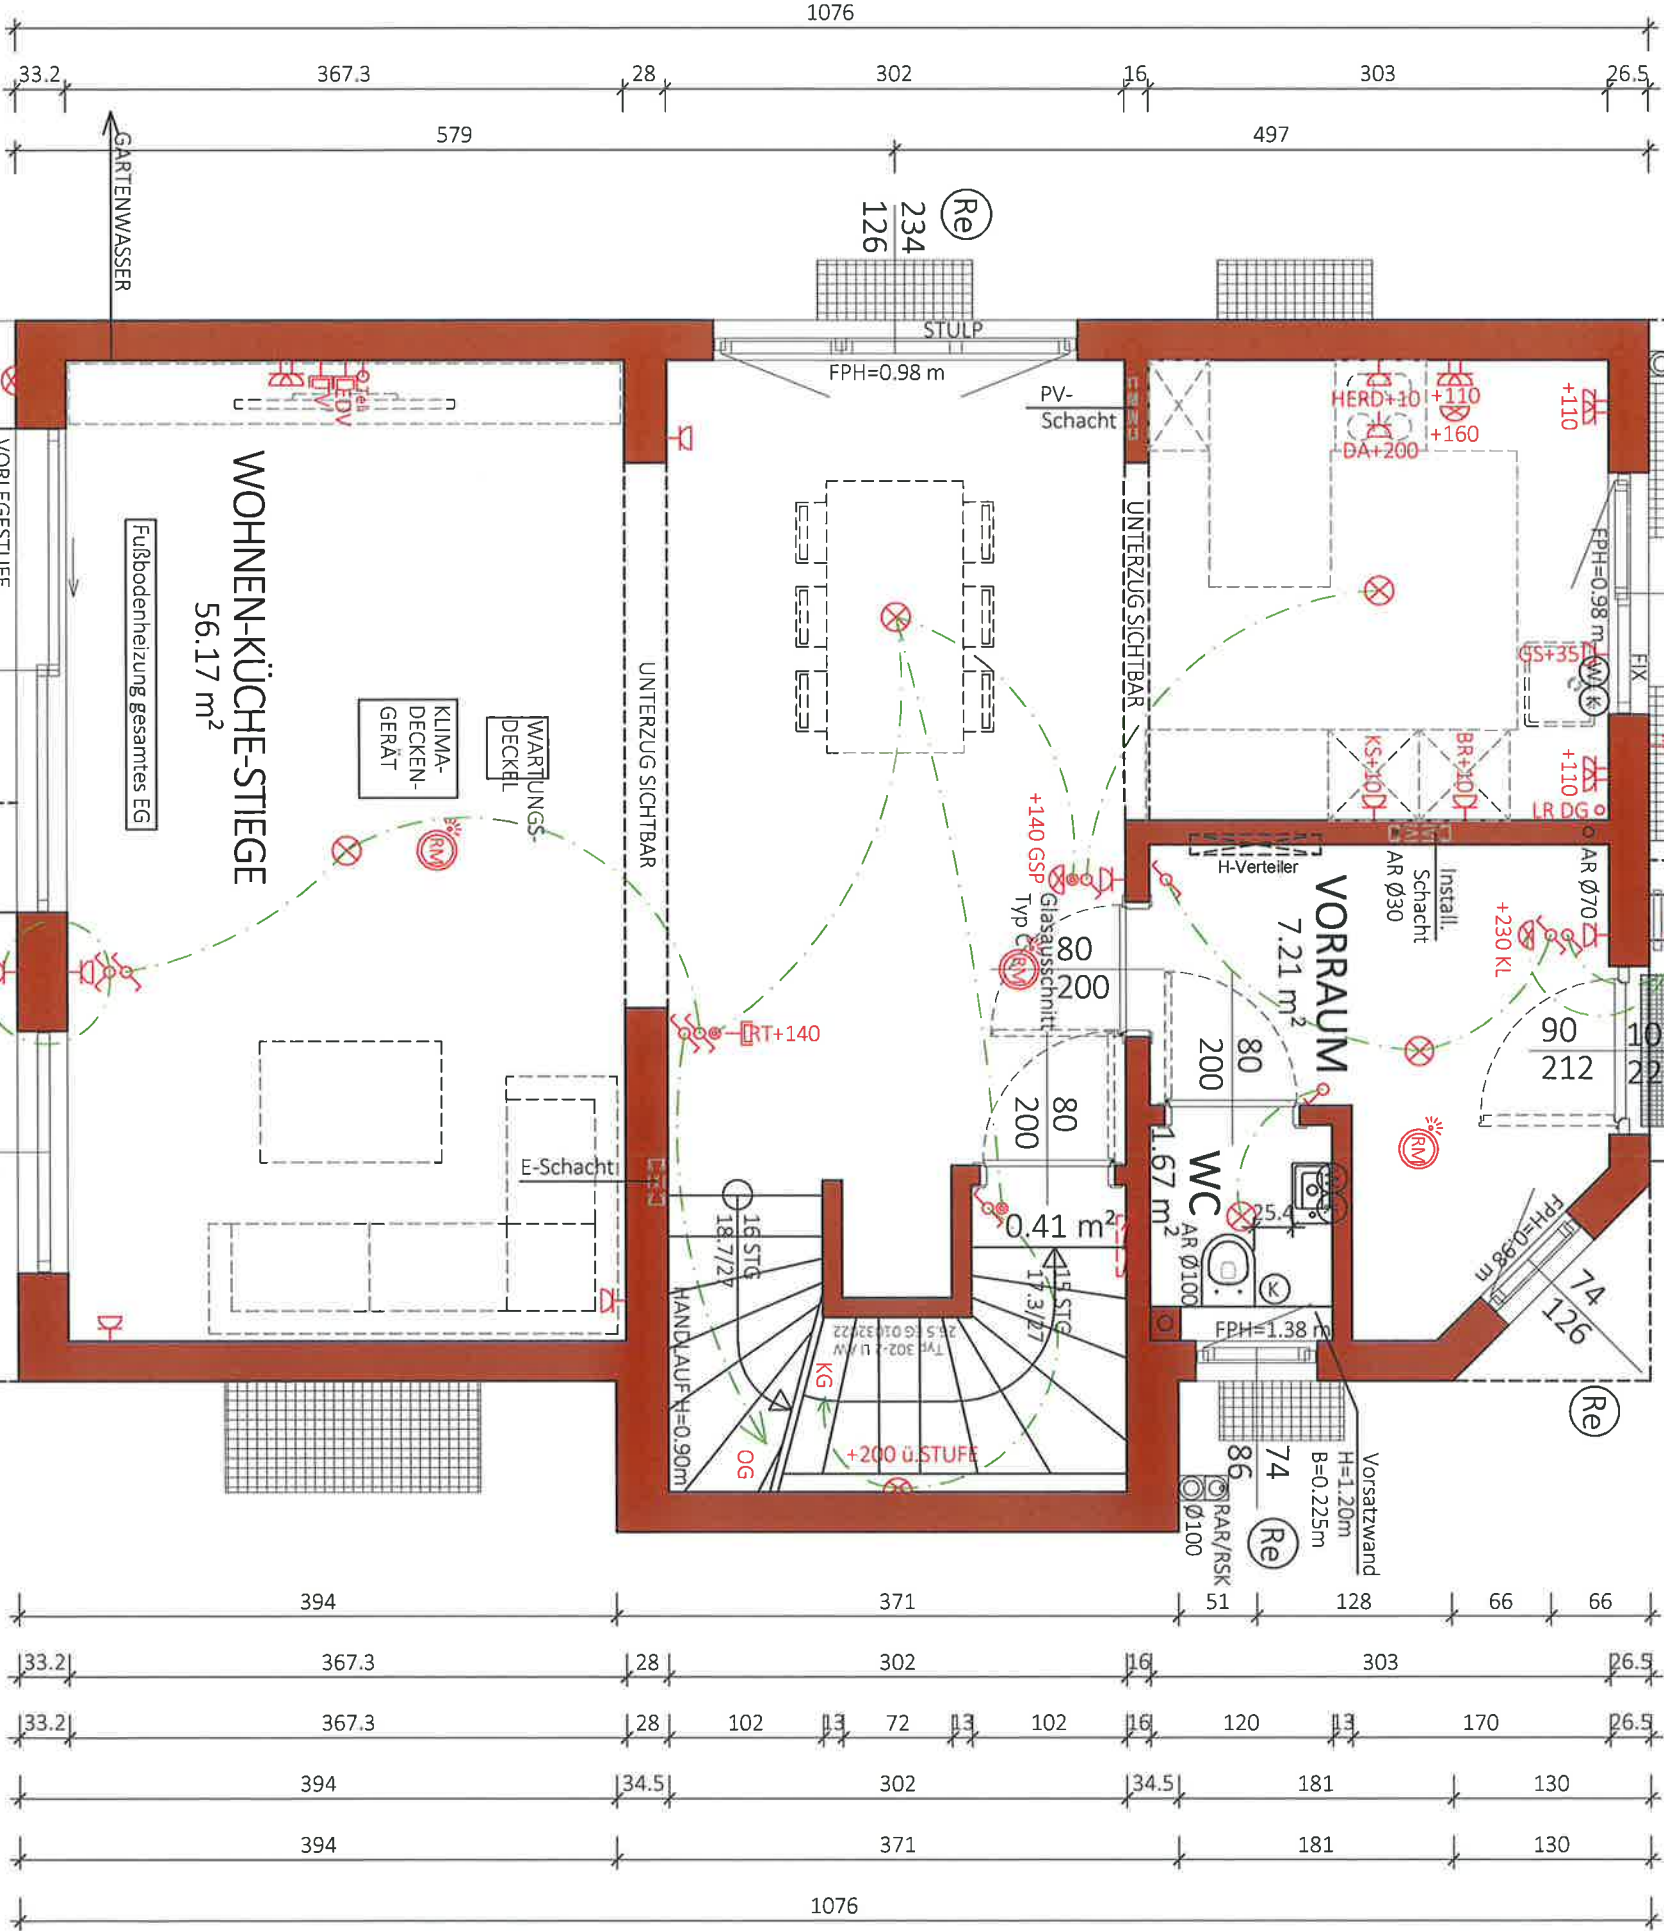
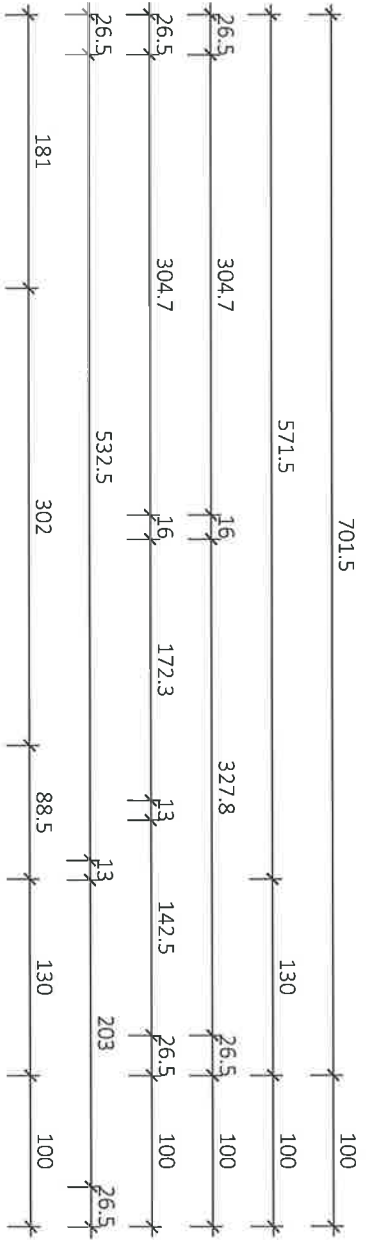


Re Rolläden elektrisch: Kästen und Führungsschienen Anthrazit, Behang Silber

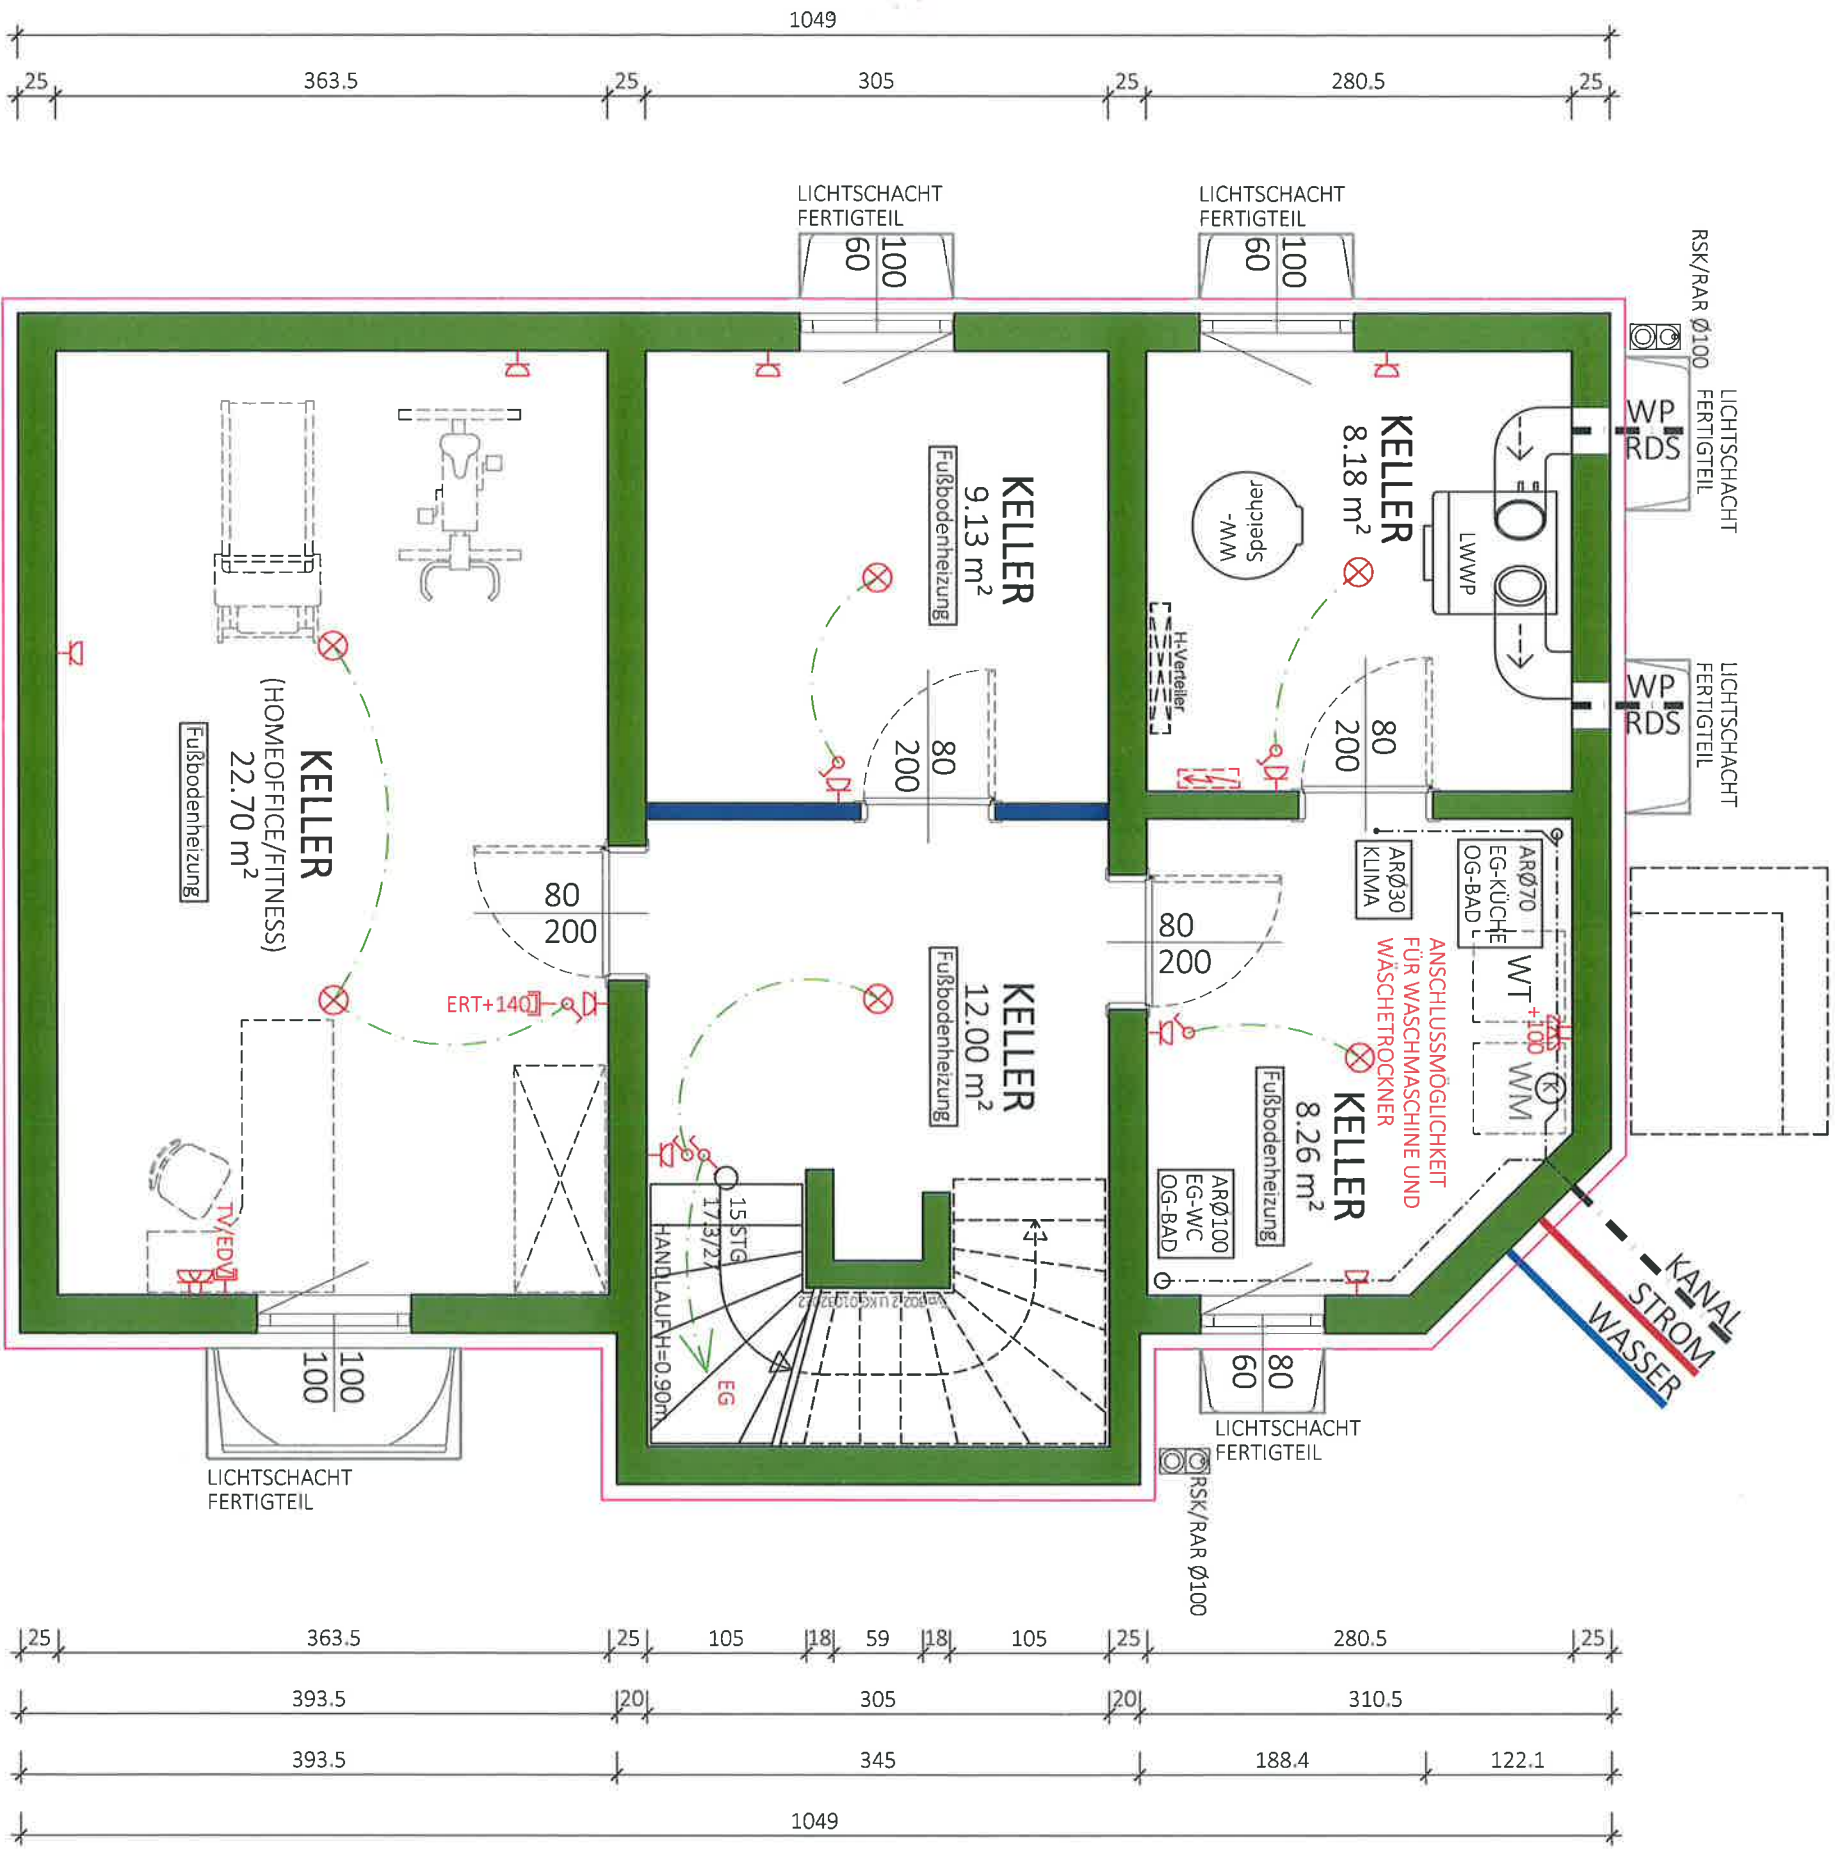

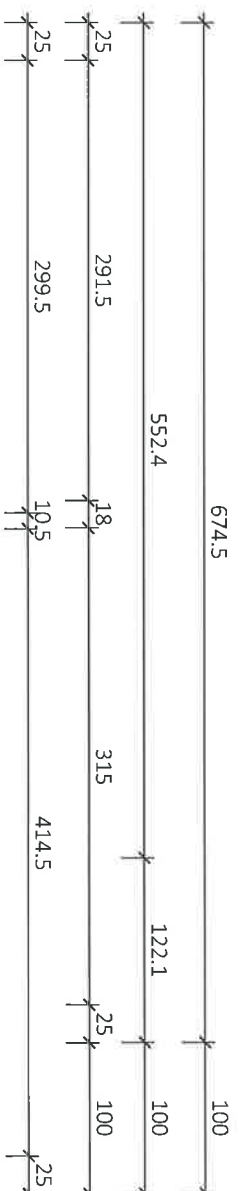

NF:
60.27 m²
BGF:
73.46 m²

Typ: SONDER

KELLER

VORABZUG

Technische Änderungen vorbehalten

M = 1:50

Gez: TW	Änderung: 21.03.2022 Stiege/FH; 24.08.20.22 AR Klima/SF
---------	---

Plantitel: 21-035-00-SB-KG-TOP1-GELBSILBERWEG 1.DWG

Freigabe:

5.

Vorabzug



Glorit
Bausysteme
GmbH

A-2301 Gross Enzersdorf
Gloritstraße 2

T: +43 2249 / 7090
W: glorit.at

Re Rollläden elektrisch: Kästen und Führungsschienen Anthrazit , Behang Silber




Typ:SONDER	
SCHNITT	
M = 1:50	VORABZUG
Gez: TW	Technische Änderungen vorbehalten
Pfad: P:\ PROJEKTE -ACA\21-035 GELBSILBERWEG 1\GEBÄUEMODULE\SB-PLÄNE\TOP 1	Datum: 16.12.2021
Plantitel: 21-035-04-SB-SCHNITT-TOP1-GELBSILBERWEG 1.DWG	Änderung: 00.00.2021
	Freigabe: 13.11.22 <i>[Signature]</i>




Glorit
Bausysteme
GmbH

A-2301 Gross Enzersdorf
Gloritstraße 2

T: +43 2249 / 7090
W: glorit.at

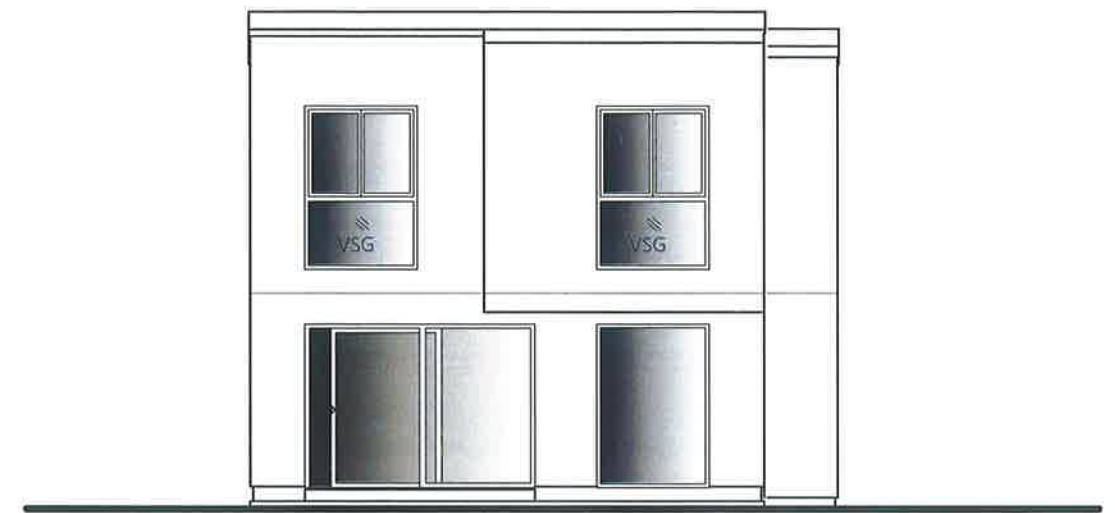

SÜD ANSICHT
TOP 1

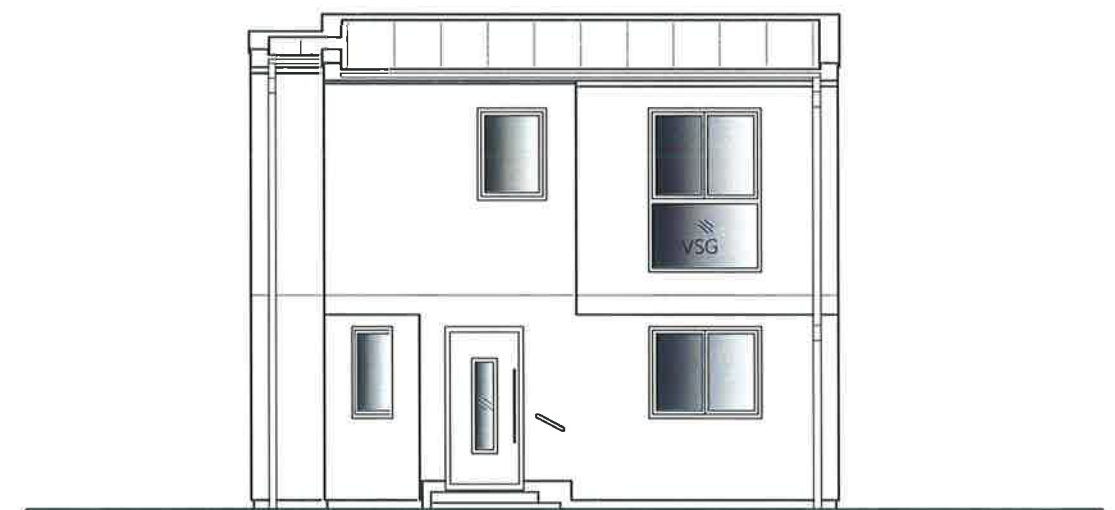

NORD ANSICHT
TOP 1

GLORIT
DAS LINAUS AM PLATZ