



LAGEPLAN M1:2500

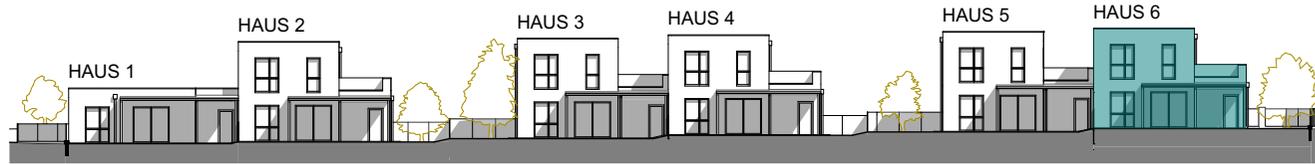

ANSICHT WEST M1:500

HAUS 06

Sanitär	9,88 m ²
Wohnen	104,90 m ²
SUMME	114,78 m²
Terrasse	71,07 m ²
KFZ-Stellplatz	32,59 m ²
Technik	11,37 m ²
Freifläche	260,73 m ²
Grundstücksfläche	428,69 m ²

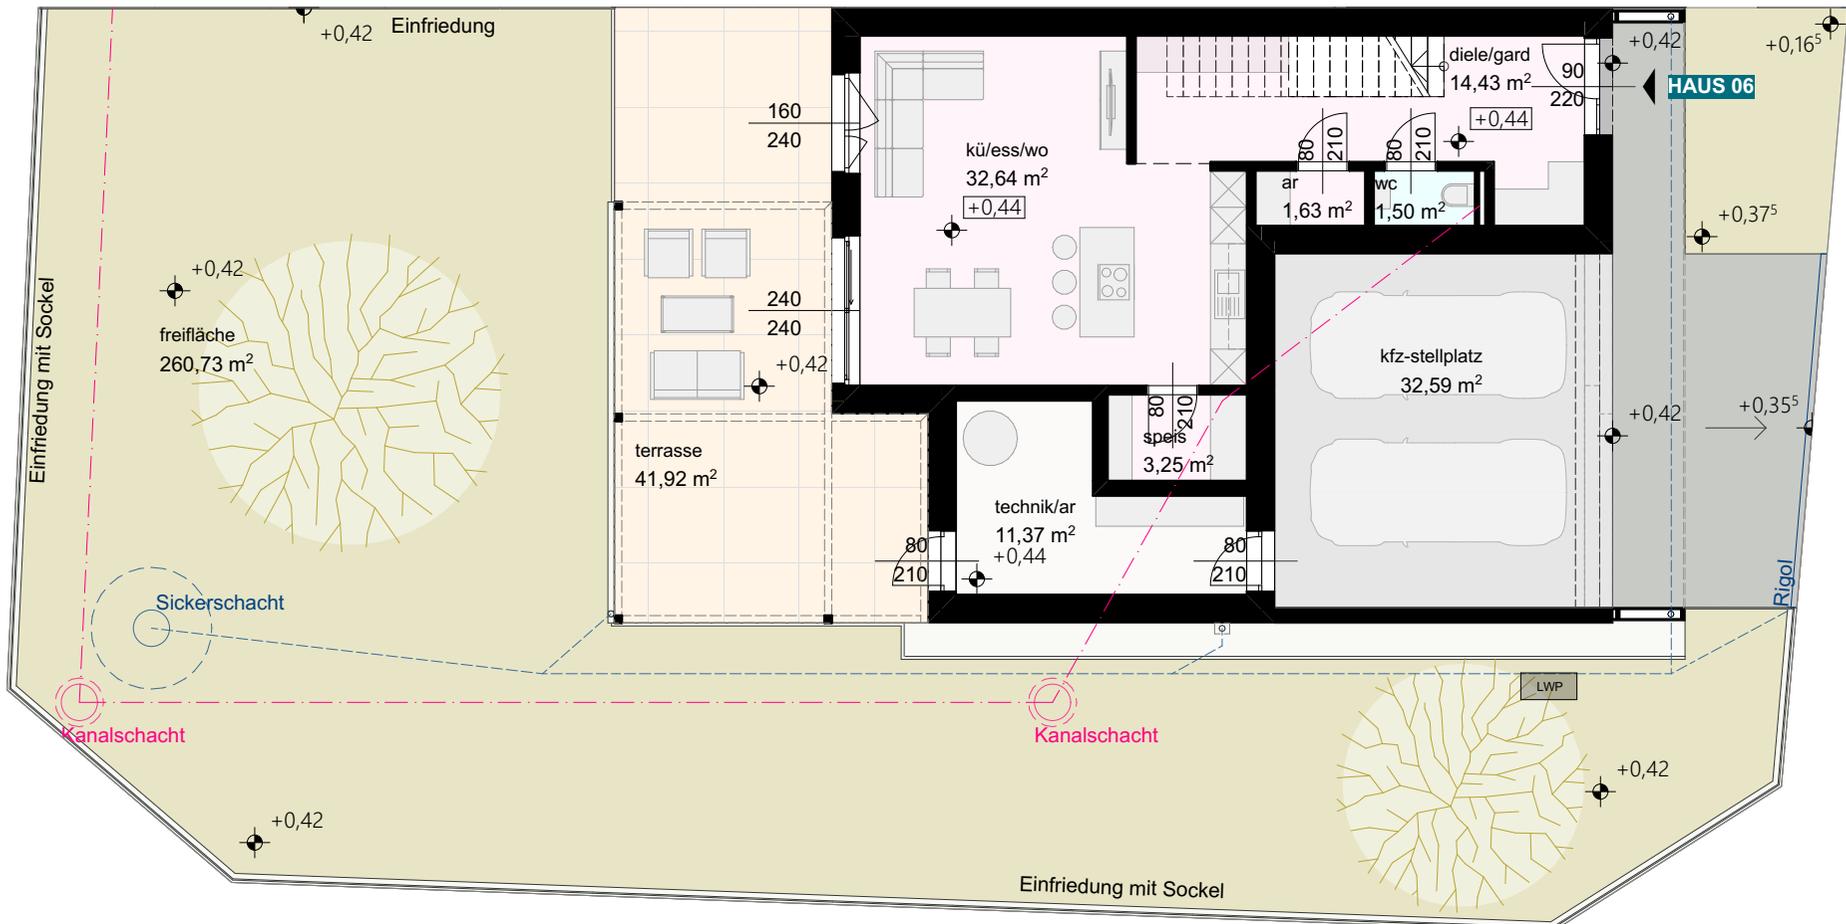


Planänderungen vorbehalten
 Geringfügige Flächenabweichungen aufgrund technischer oder behördlicher Erfordernisse vorbehalten
 Für Möbelausbauten, etc. Naturmaße nehmen
 Türmaße = lichter Durchgang
 Fenstermaße = Architekturlichte
 Einrichtungs- und Bepflanzungsvorschlag ist symbolisch
 Leistungsumfang gemäß Bau- und Ausstattungsbeschreibung

12.05.2022


GRUNDRISS

M 1:125



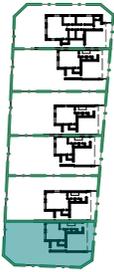

LAGEPLAN M1:2500

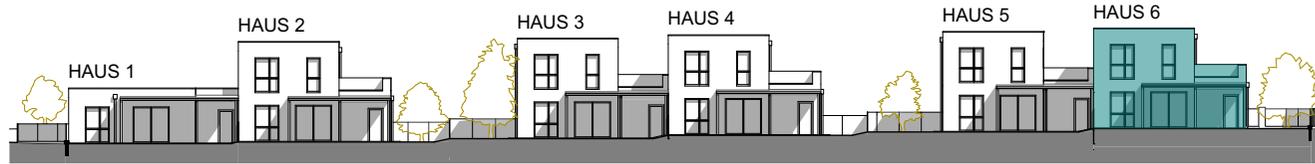

ANSICHT WEST M1:500

HAUS 06

Sanitär	9,88 m ²
Wohnen	104,90 m ²
SUMME	114,78 m²
Terrasse	71,07 m ²
KFZ-Stellplatz	32,59 m ²
Technik	11,37 m ²
Freifläche	260,73 m ²
Grundstücksfläche	428,69 m ²

