


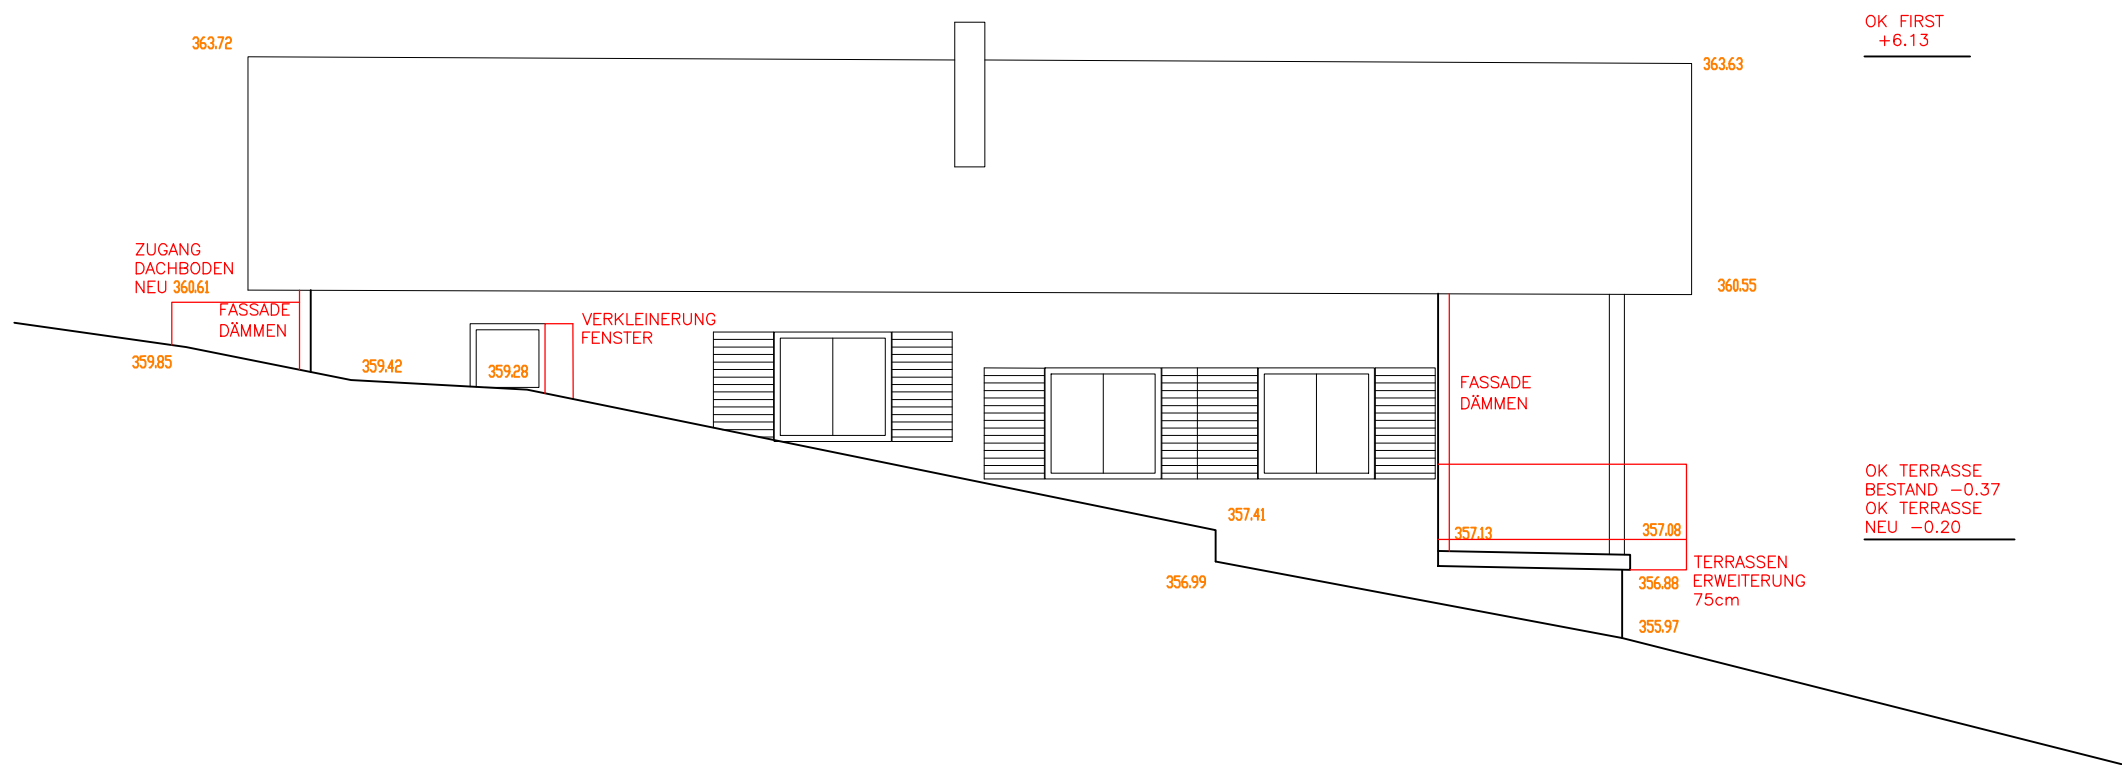

SANIERUNG EFH
AM GOLFPLATZ 1
KG 31031 NEUDAUBERG
GST 1411/2 EZ 325
+/-0.00 = 357.50 ÜNN

PLAN: ANSICHT WEST
STAND: 10.10.18
M1:100