

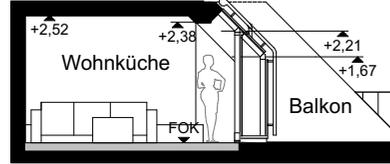
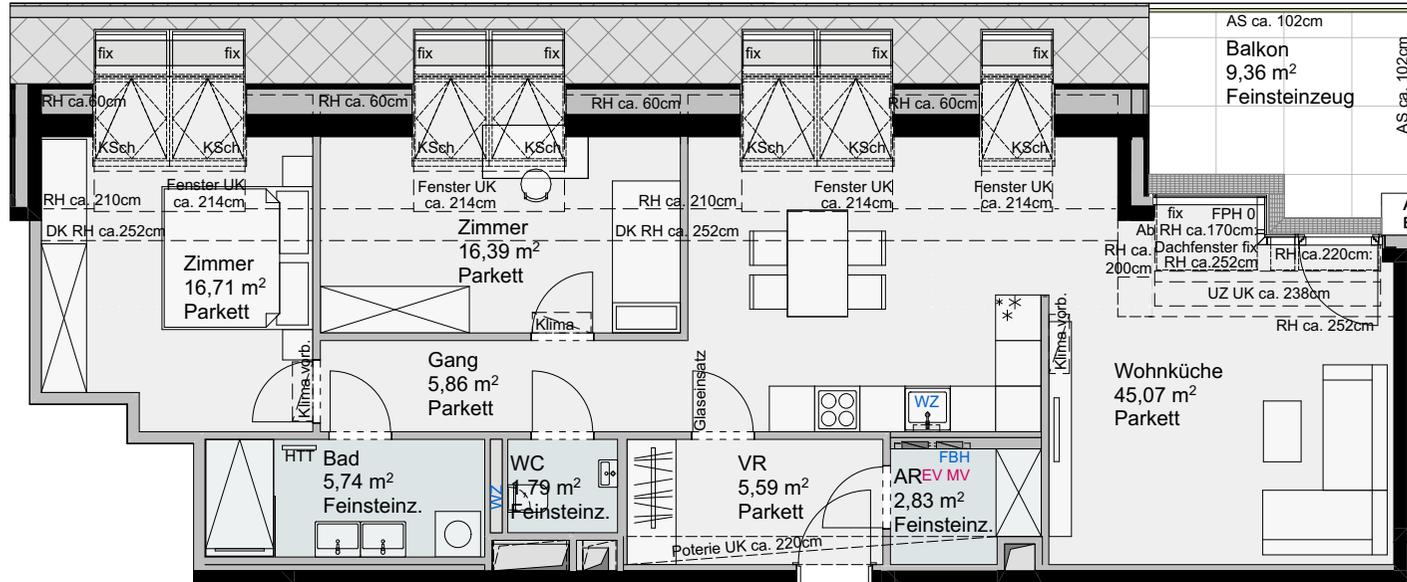


Querschnitt 1 M:1:150

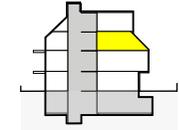

Querschnitt 2 M:1:150

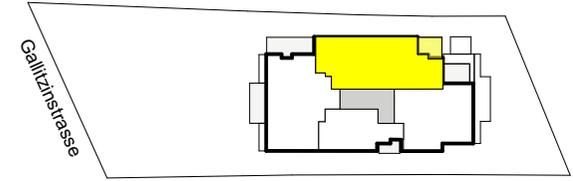

- AR Abstellraum
- EV Elektroverteiler
- FBH Fussbodenheizungsverteiler
- HTT Handtuchtrockner
- WZ Wasserzähler
- KSch Klapp-Schwingfenster
- MV Medienverteiler
- RH Raumhöhe
- UK Unterkante
- UZ Unterzug
- VR Vorraum

Aufstellfläche für Klima-Aussengeräte am obersten Dach, Position siehe Lageplan



Planstand 2024-08-19  
Plannr: 718 7 212 F

**3 ZIMMER** Top 12

Dachgeschoss 1

|                |                          |
|----------------|--------------------------|
| WOHNNUTZFLÄCHE | ca. 99,98 m <sup>2</sup> |
| Balkon         | ca. 9,36 m <sup>2</sup>  |
| Kellerabteil   | ca. 6,79 m <sup>2</sup>  |
| Raumhöhe       | ca. 2,50 m               |