





LAGEPLAN M1:2500

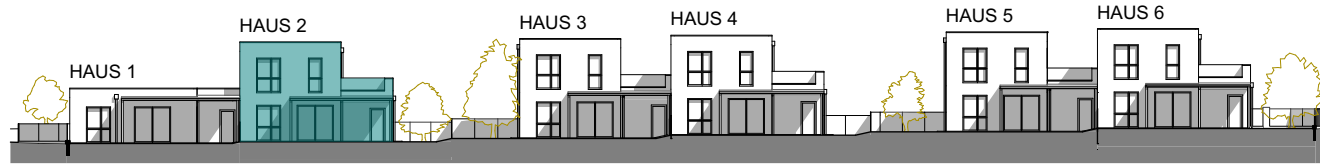

ANSICHT WEST M1:500

HAUS 02

Sanitär	9,92 m ²
Wohnen	113,25 m ²
SUMME	123,17 m²
Terrasse	73,85 m ²
KFZ-Stellplatz	32,59 m ²
Technik	11,24 m ²
Freifläche	272,74 m ²
Grundstücksfläche	448,37 m ²

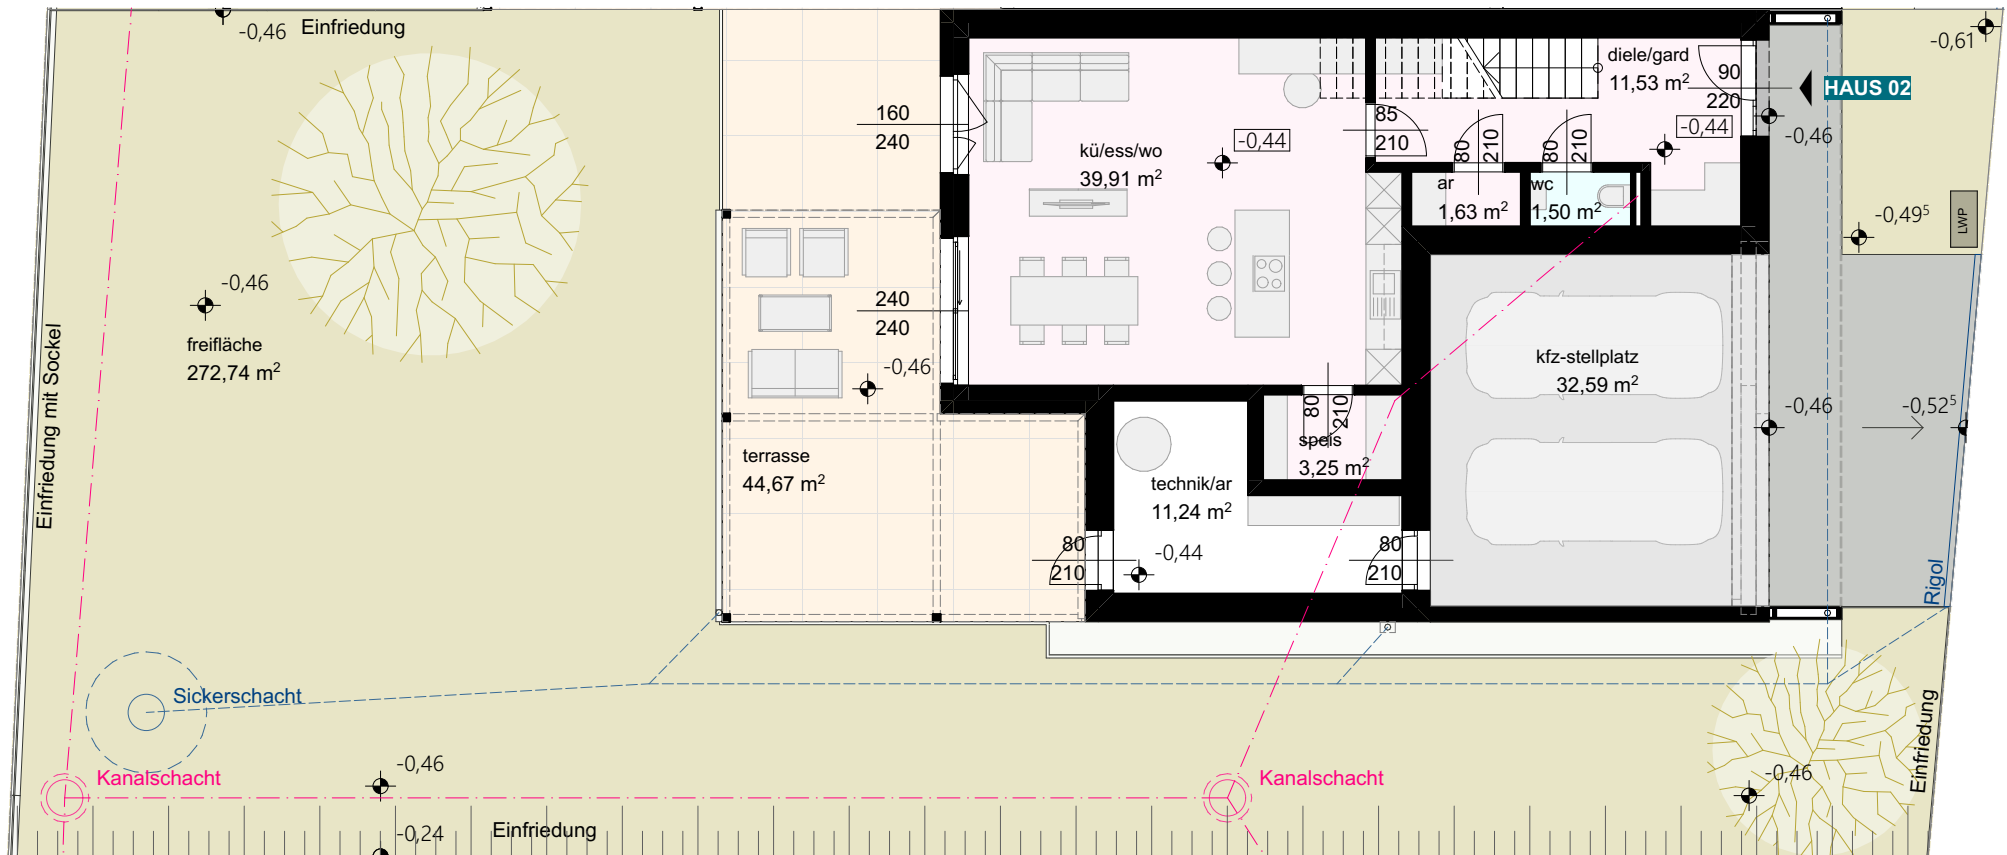



Planänderungen vorbehalten
 Geringfügige Flächenabweichungen aufgrund technischer oder behördlicher Erfordernisse vorbehalten
 Für Möbelausbauten, etc. Naturmaße nehmen
 Türmaße = lichter Durchgang
 Fenstermaße = Architekturlichte
 Einrichtungs- und Bepflanzungsvorschlag ist symbolisch
 Leistungsumfang gemäß Bau- und Ausstattungsbeschreibung

12.05.2022


GRUNDRISS

M 1:125

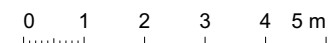

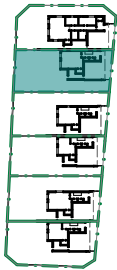

LAGEPLAN M1:2500

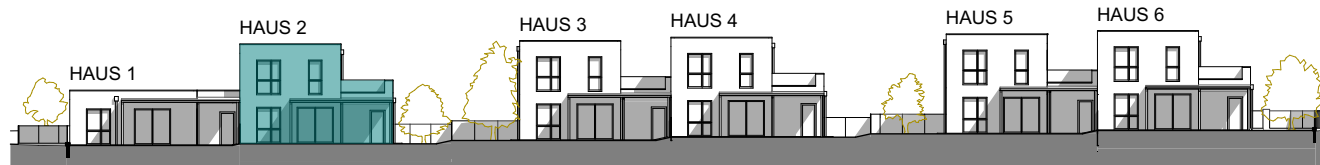

ANSICHT WEST M1:500

HAUS 02

Sanitär	9,92 m ²
Wohnen	113,25 m ²
SUMME	123,17 m²
Terrasse	73,85 m ²
KFZ-Stellplatz	32,59 m ²
Technik	11,24 m ²
Freifläche	272,74 m ²
Grundstücksfläche	448,37 m ²

