
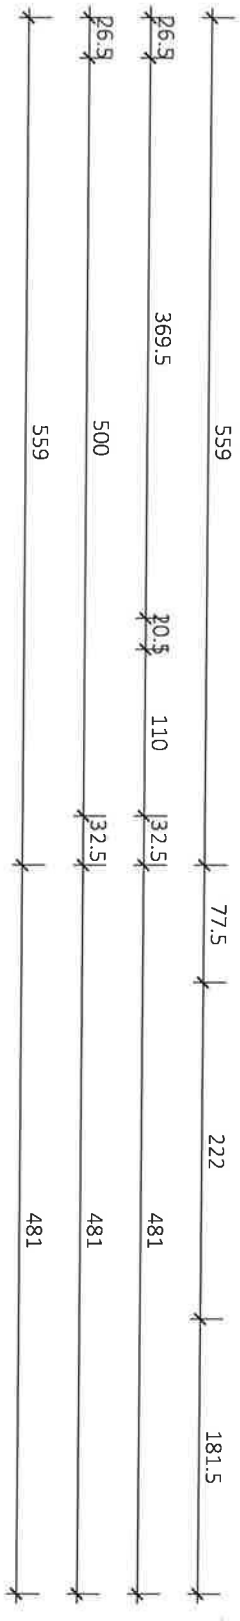
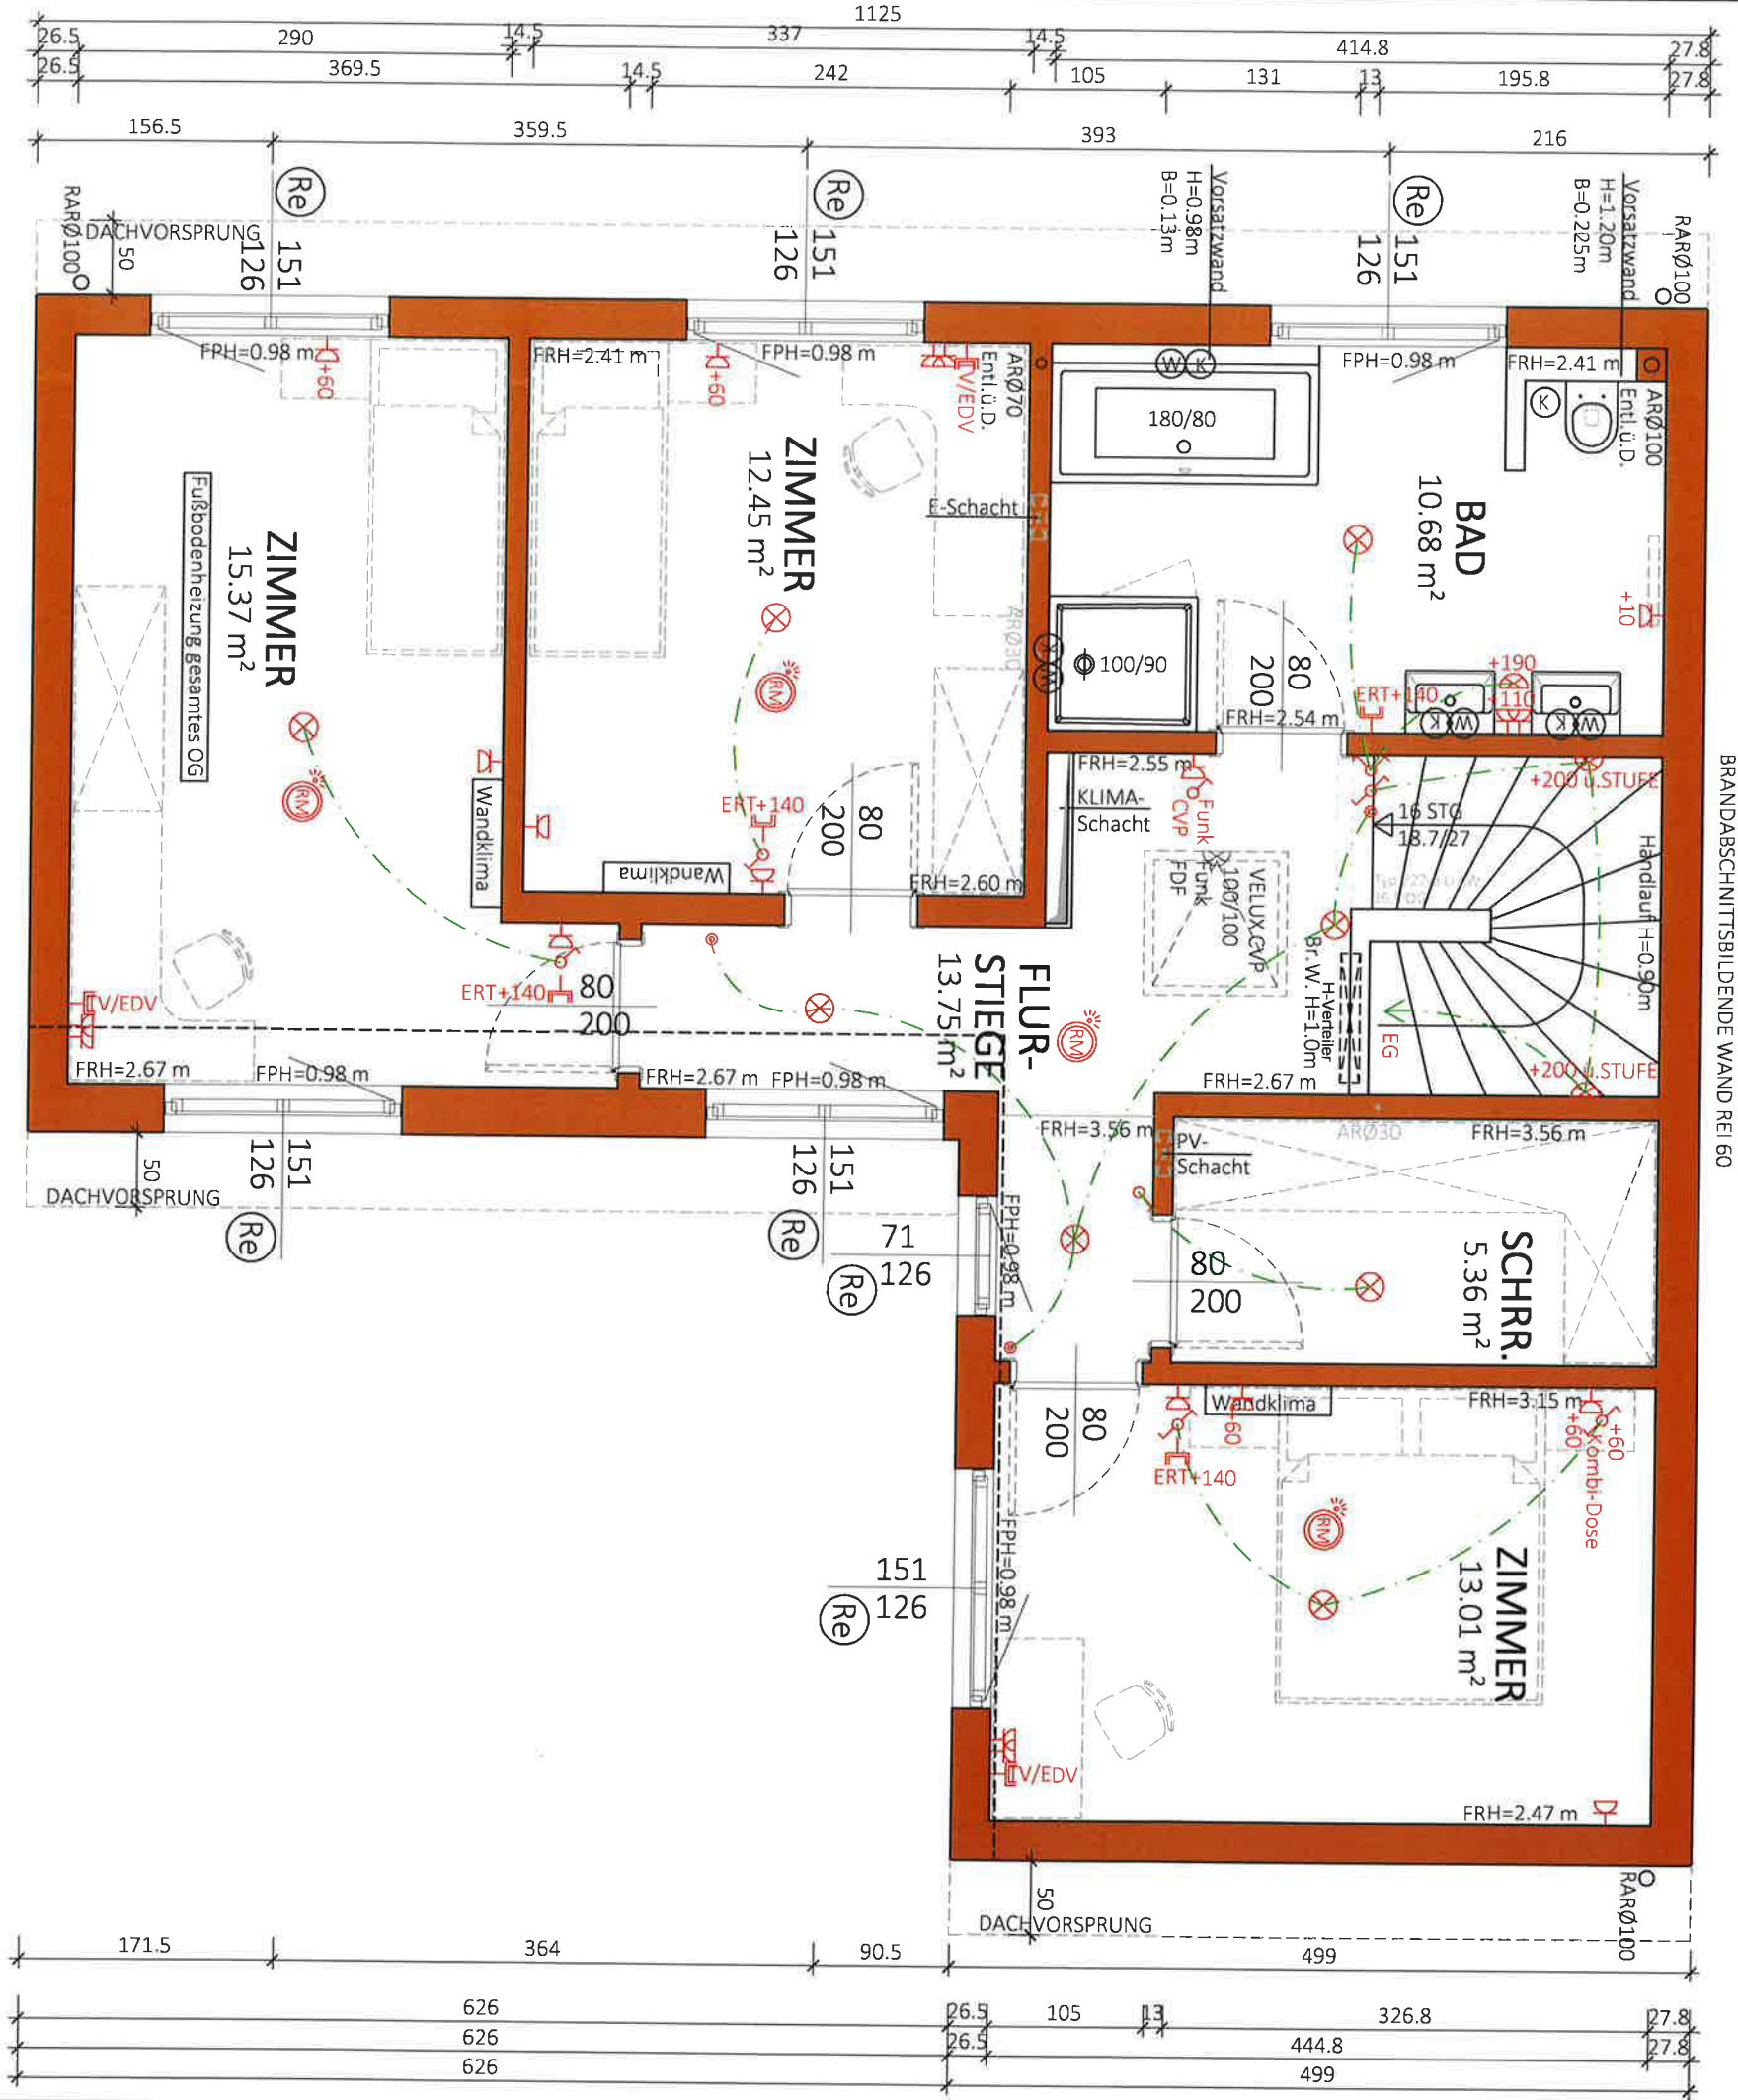


Re Rollläden elektrisch: Kästen und Führungsschienen Anthrazit, Behang Silber

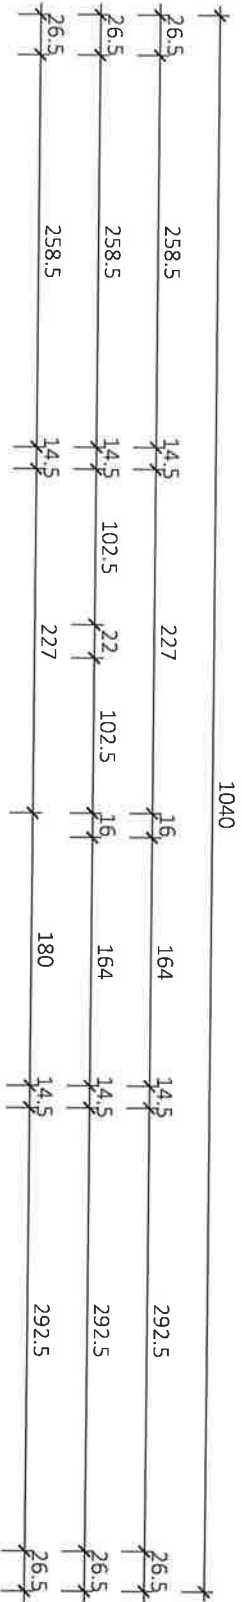

NGF: 70.62 m²
WNF: 66.36 m²

Typ: SONDER



1 STOCK

VORABZUG

M = 1:50
Gez: TW
Pfad: P:\PROJEKTE-ACA\23-014 WOLFSMILCHGASSE 28\GEBÄUDEMODULES8-PLANETOP 1
Plantitel: 23-014-02-SB-OG-TOP1 WOLFSMILCHGASSE 28.DWG
Datum: 16.08.2023
Änderung: 12.06.2024
Freigabe: 4.2.24 MH



Glorit Bausteine GmbH
A-2301 Gross Enzersdorf
Gloritstraße 2
T: +43 2249 / 7090
W: glorit.at

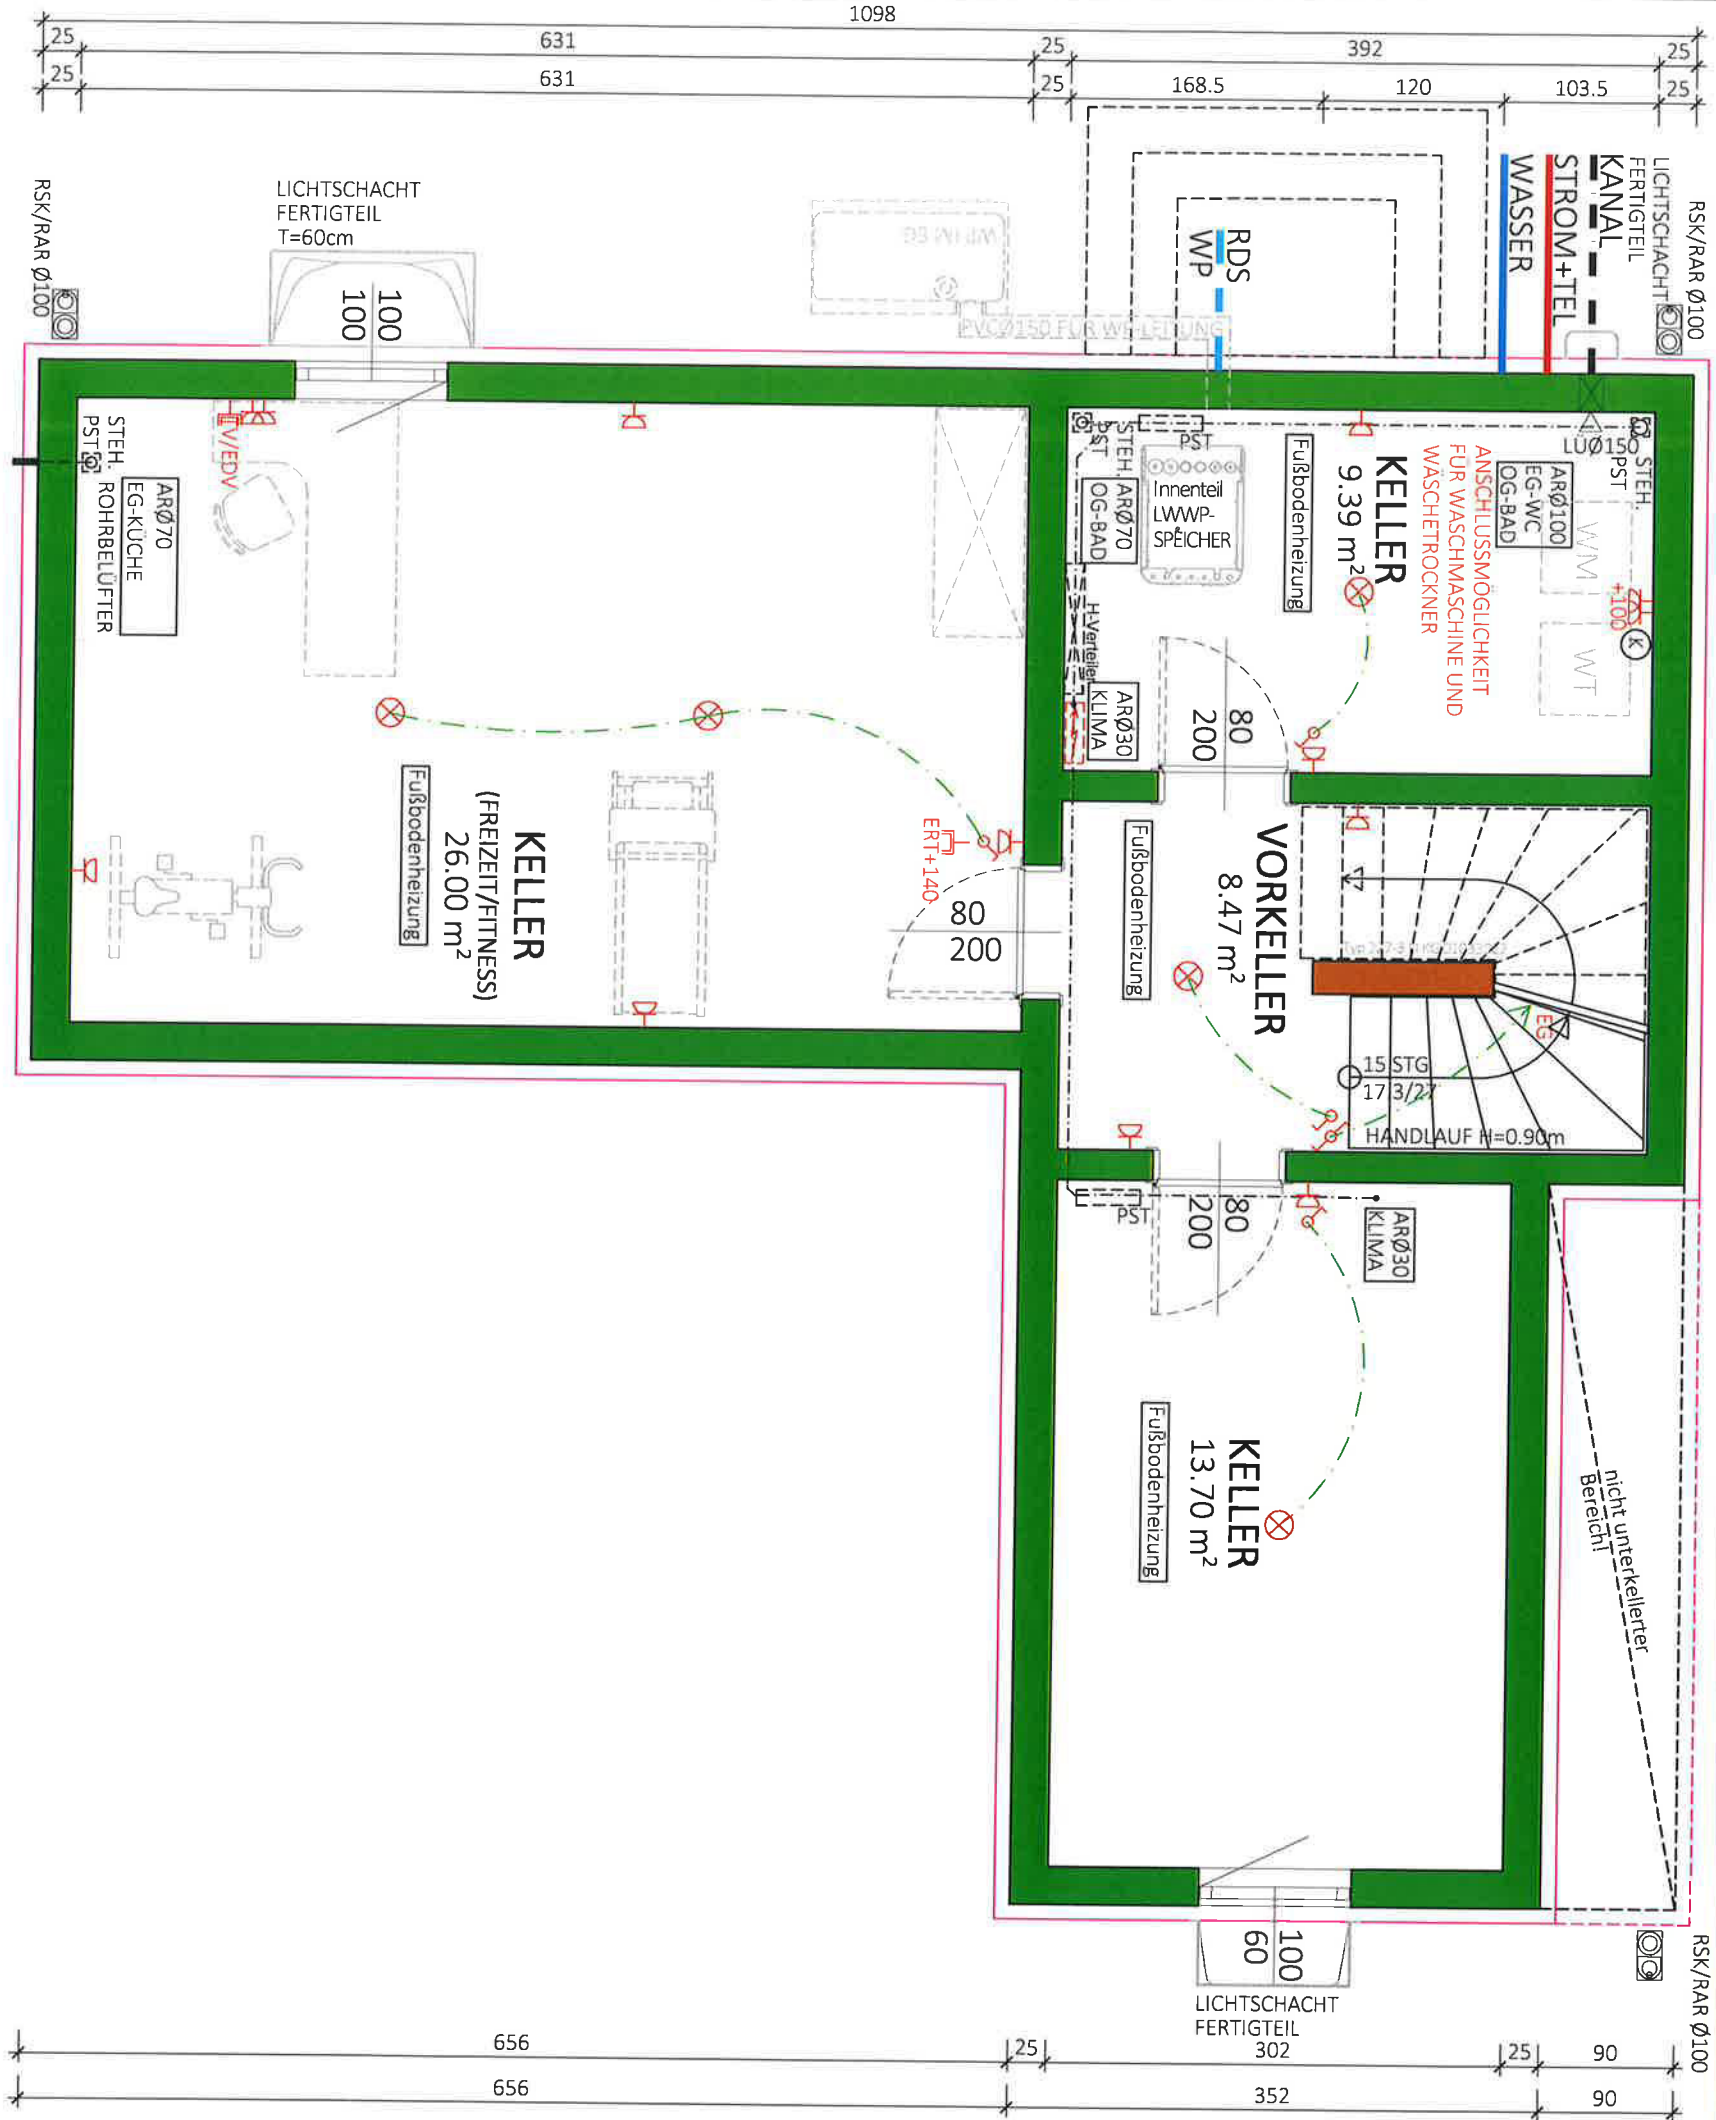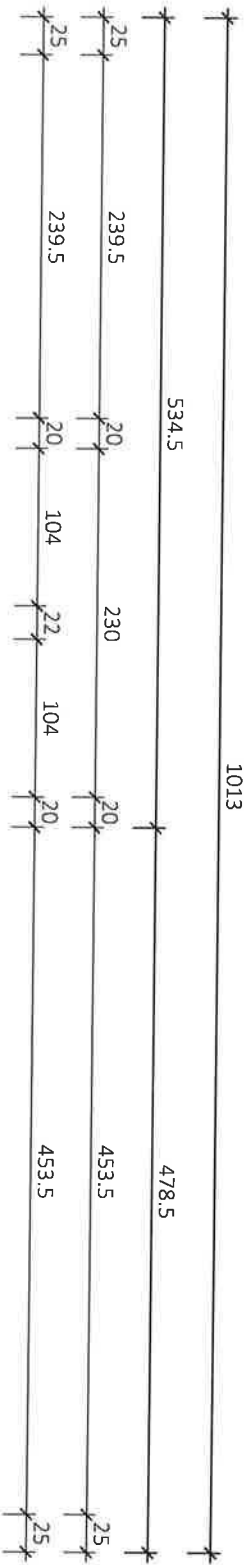

NF:
57.55 m²
BGF:
70.78 m²

Typ: SONDER

KELLER


M = 1:50	
Gez: TW	
Proj: P:\PROJEKTE -ACA\23-014 WOLFSMILCHGASSE 28\GEBÄUDEMODULE\SB-PLAN\NETTOP 1	
Plantitel: 23-014-00-SB-KG-TOP1_WOLFSMILCHGASSE 28.DWG	

VORABZUG

Technische Änderungen vorbehalten	
Datum: 16.08.2023	
Änderung: 22.10.2024/HE	
Freigabe: 22.10.2024/HE	



Glorit
Bausysteme
GmbH
A-2301 Gross Enzersdorf
Gloritstraße 2
T: +43 2249 / 7090
W: glorit.at

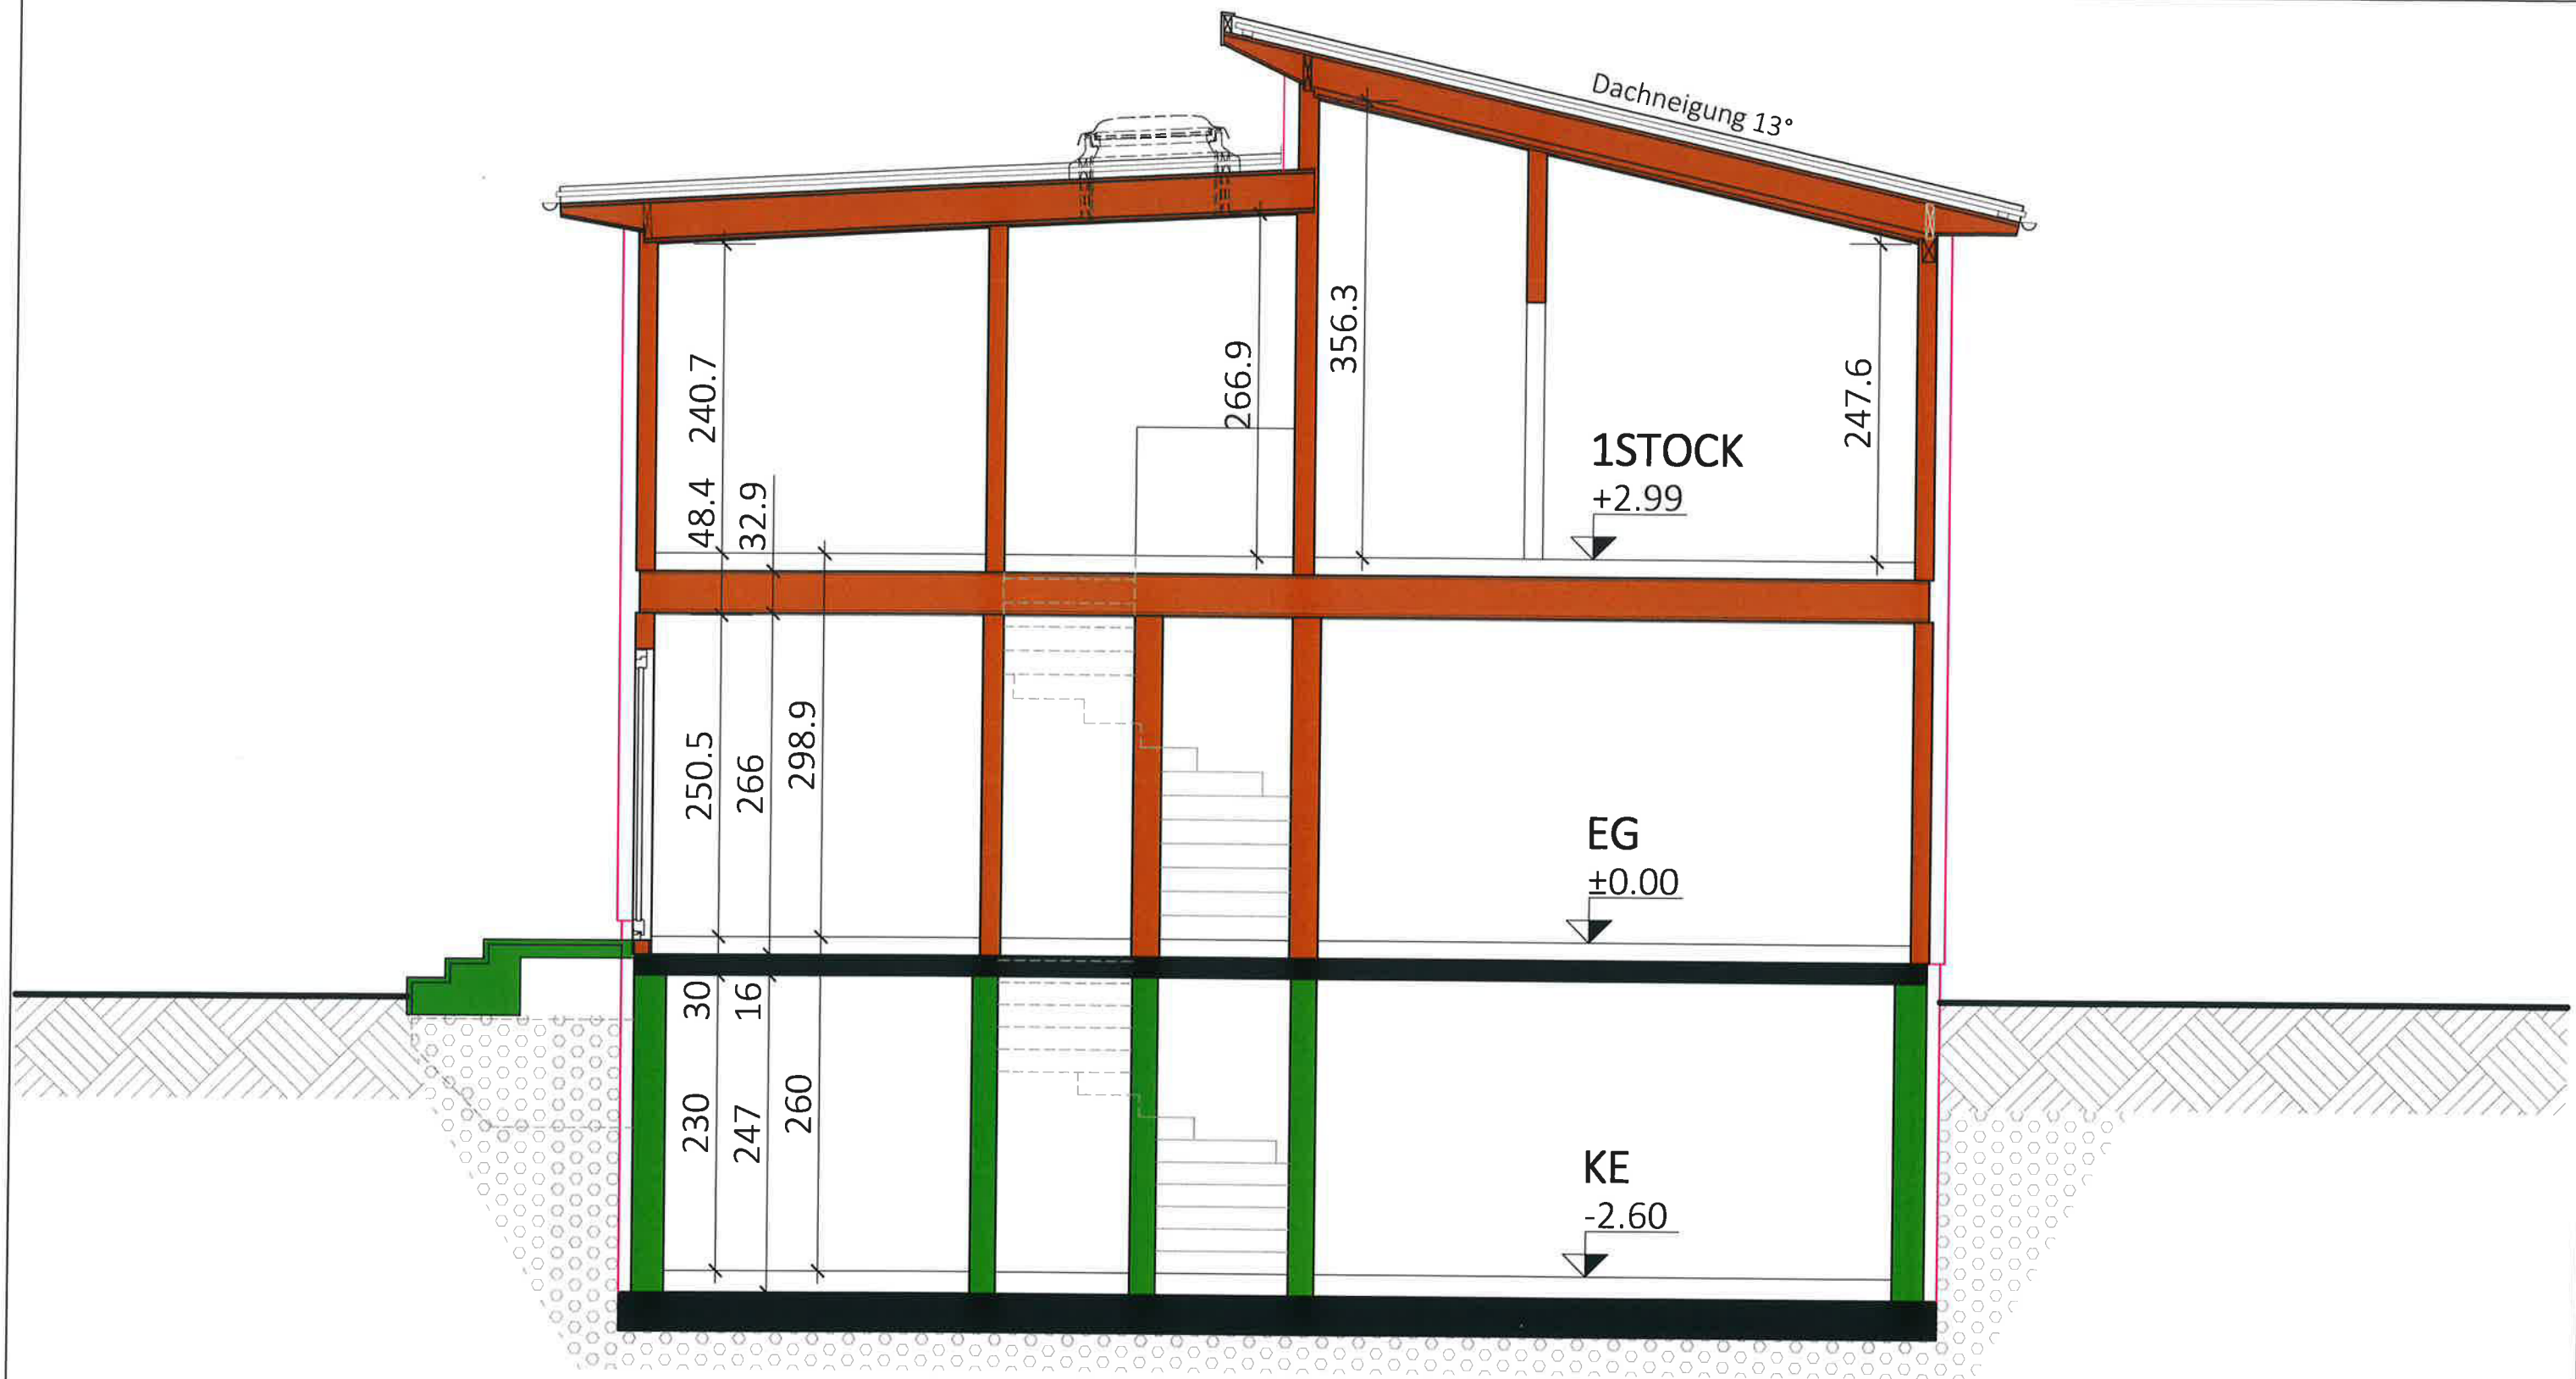


Typ: SONDER	
SCHNITT	
M = 1:50	VORABZUG
Gez: TW	Technische Änderungen vorbehalten
Pfad: P:\PROJEKTE -ACA\23-014 WOLFSMILCHGASSE 28\GEBÄUDEMODULE\SB-PLÄNE\TOP 1	Datum: 17.08.2023
Plantitel: 23-014-04-SB-SCHNITT-TOP1_WOLFSMILCHGASSE 28.DWG	Änderung: 12.06.2024
	Freigabe: 4.2.24 KKH




Glorit
Bausysteme
GmbH

A-2301 Gross Enzersdorf
Gloritstraße 2


T: +43 2249 / 7090
W: glorit.at

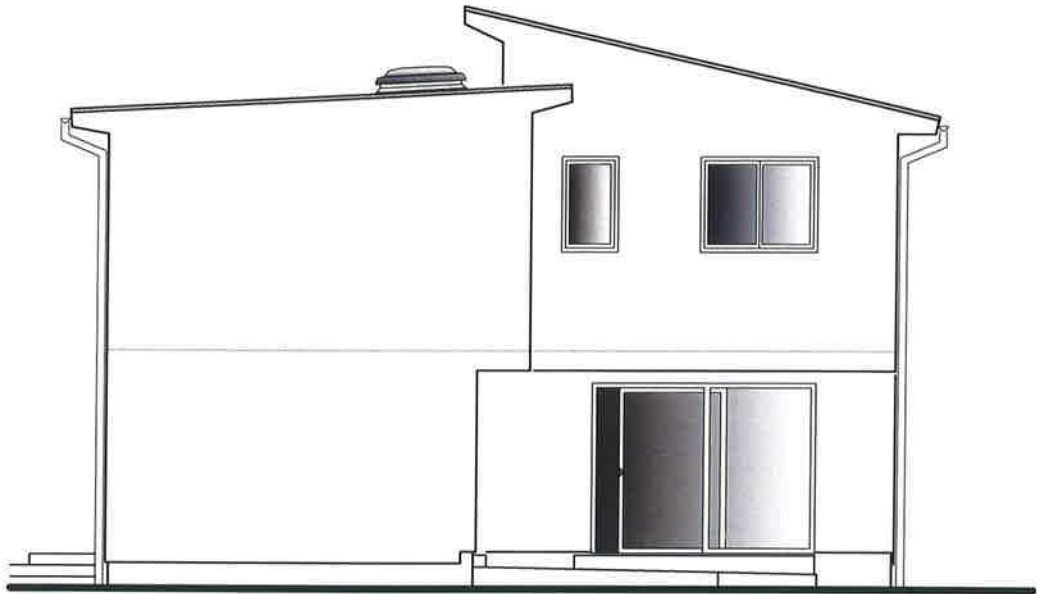


WEST ANSICHT
TOP 1

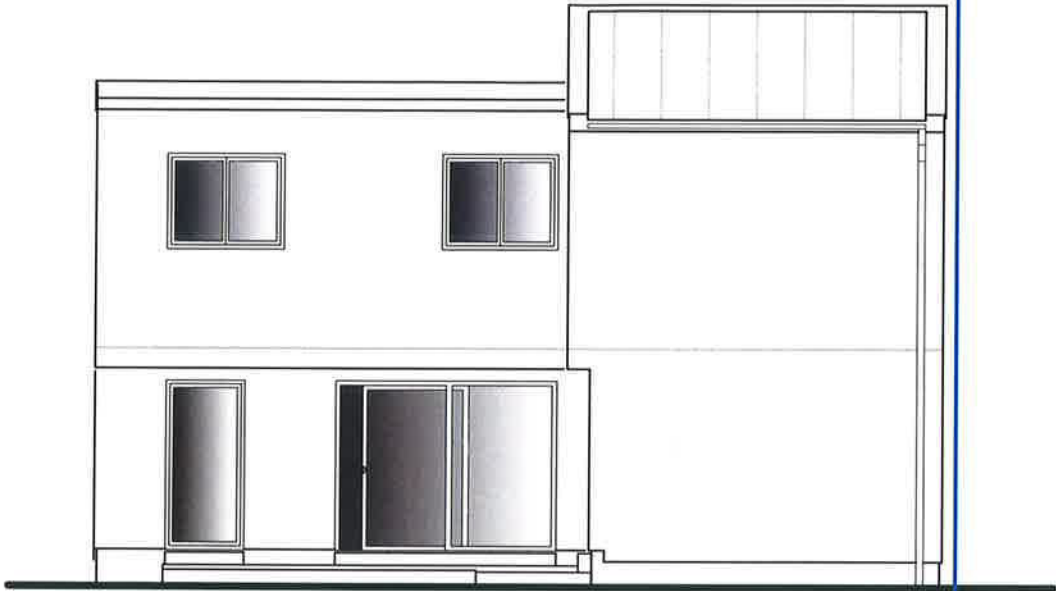

SÜD ANSICHT
TOP 1

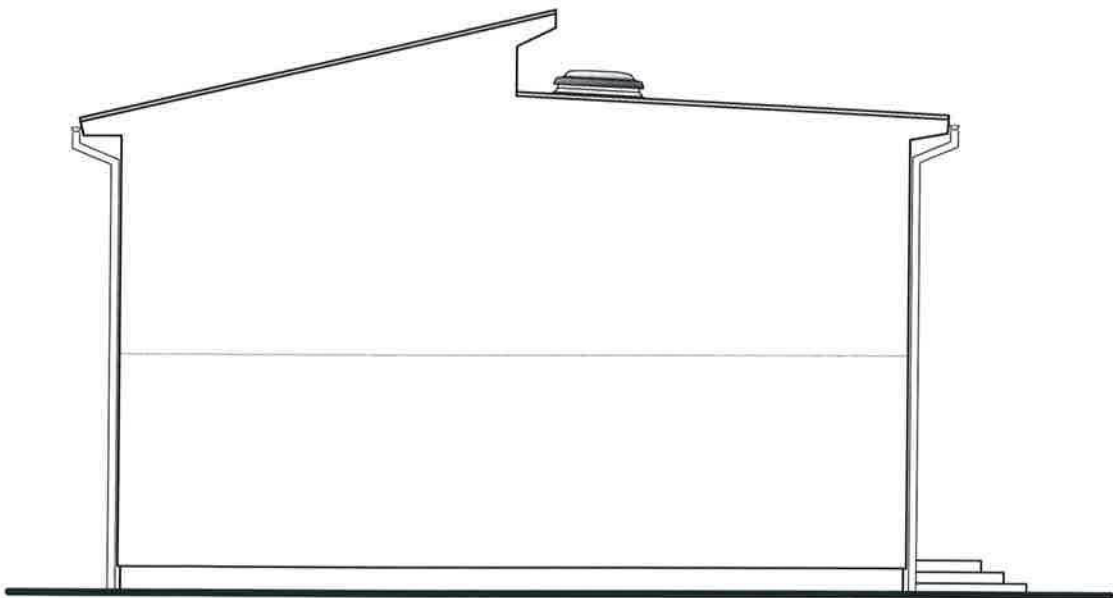

OST ANSICHT
TOP 1

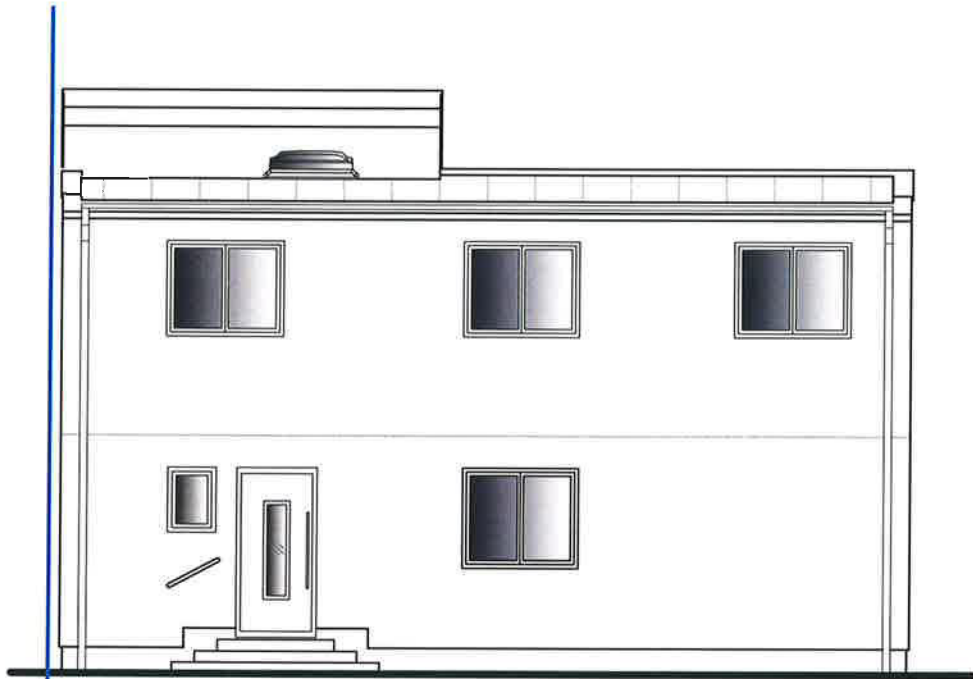

NORD ANSICHT
TOP 1

Typ: SONDER
ANSICHTEN

VORABZUG

M = 1:100

Technische Änderungen vorbehalten

Gez: TW

Datum: 21.08.2023

Pfad: P:\PROJEKTE -ACA\23-014 WOLFSMILCHGASSE 28\GEBÄUDEMODULE\SB-PLÄNE\TOP 1

Änderung: 13.06.2024 / 09.10.2024

Plantitel: 23-014-05-SB-ANSICHTEN-TOP1_WOLFSMILCHGASSE 28.DWG

Freigabe: 10.10.2024

10.10.24 M.H.



Glorit
Bausysteme
GmbH

A-2301 Gross Enzersdorf
Gloritstraße 2

T: +43 2249 / 7090
W: glorit.at