



Schnitt a-b

z. Nach  
noheim.

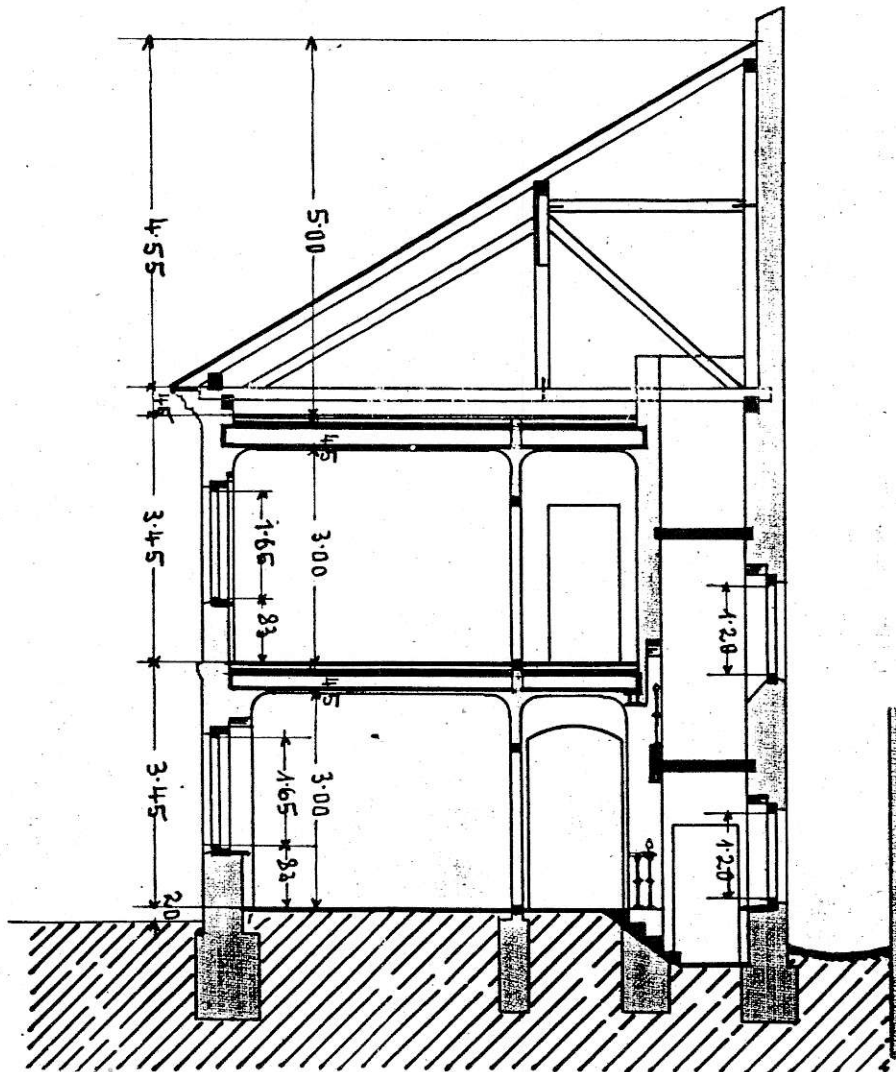

Dachboden.

Ansicht

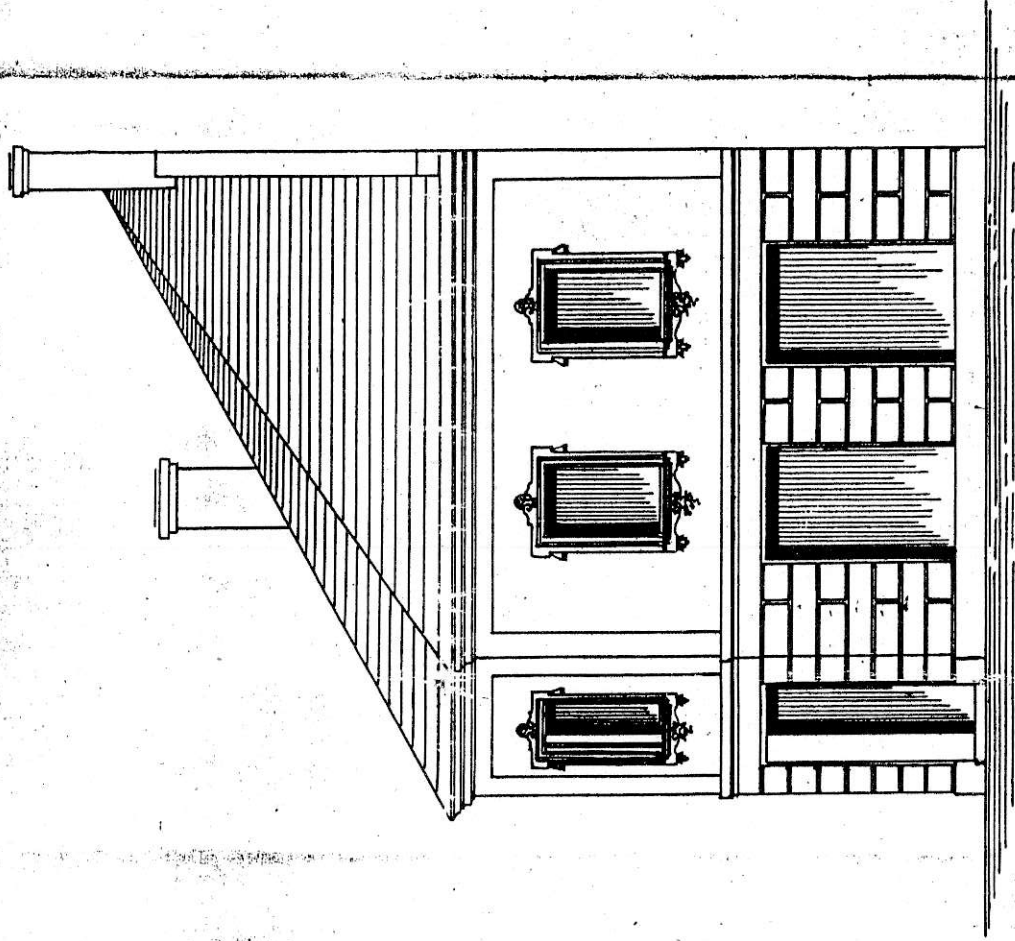

Keller


27. 7. 1899.


GEMEINDE-VORSTEHUNG OTTENSHEIM

L. 1125 Gutsanhang!

Plan No. 155.


bestehender Kanal

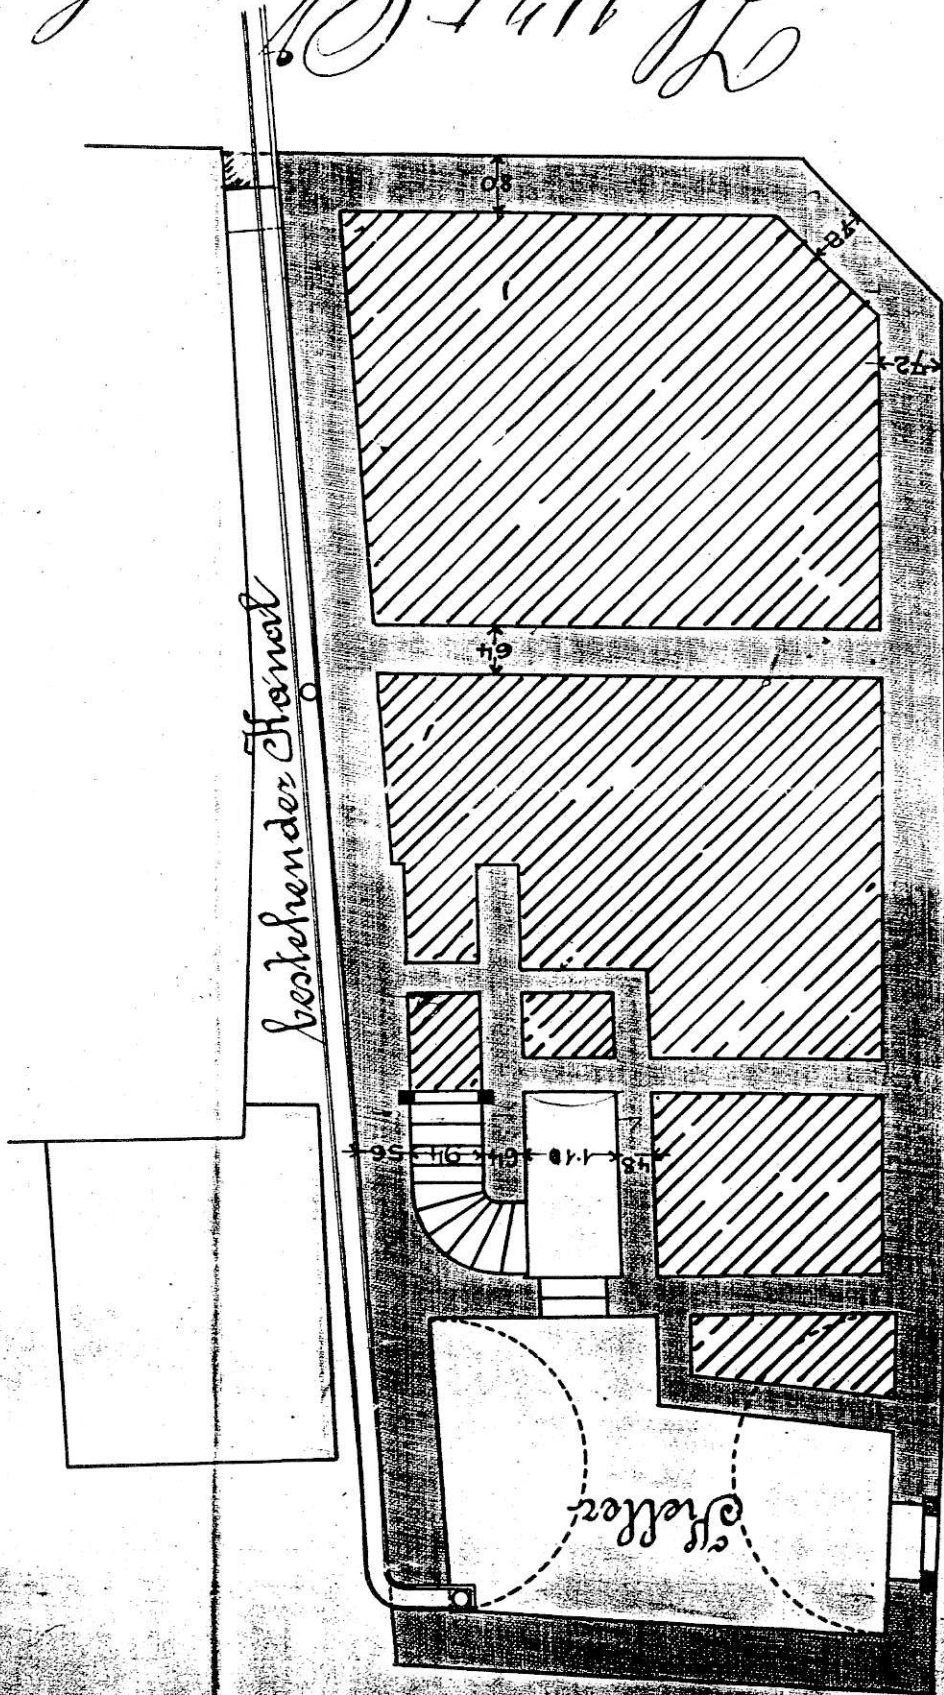

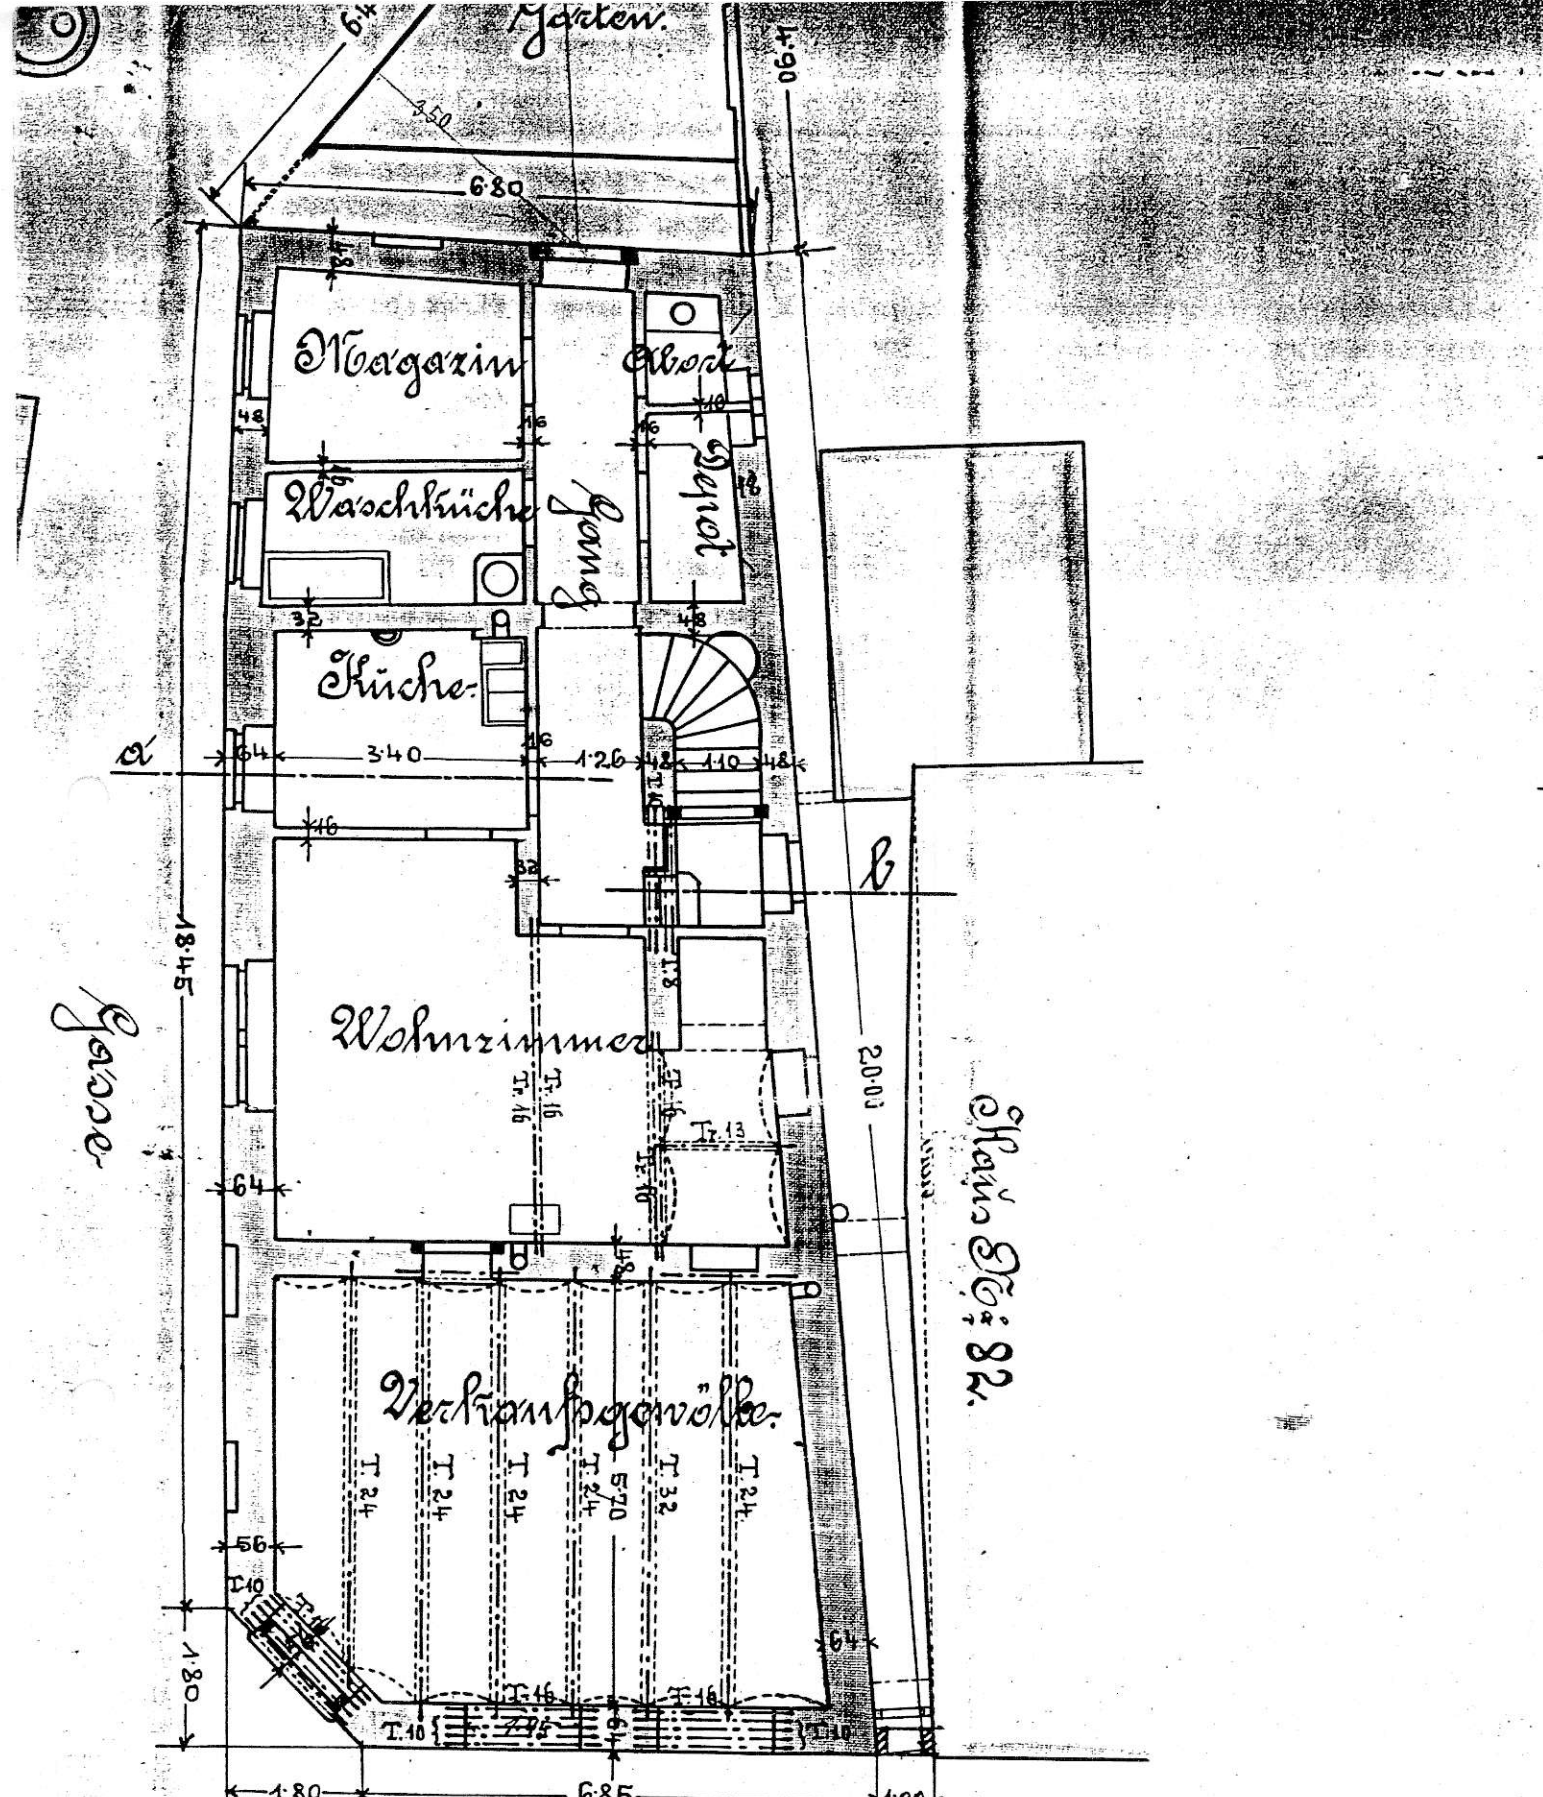


Krämmäner - Reichstraße.

Plan 82.

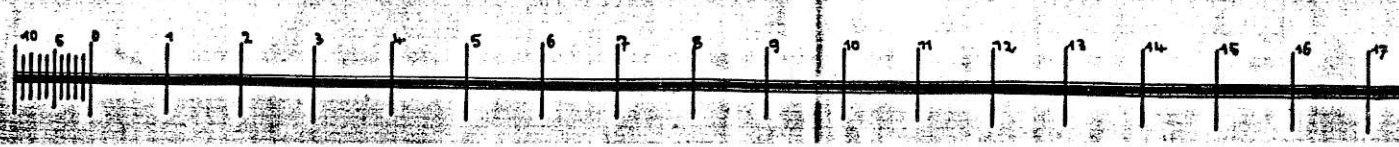

1. Stock

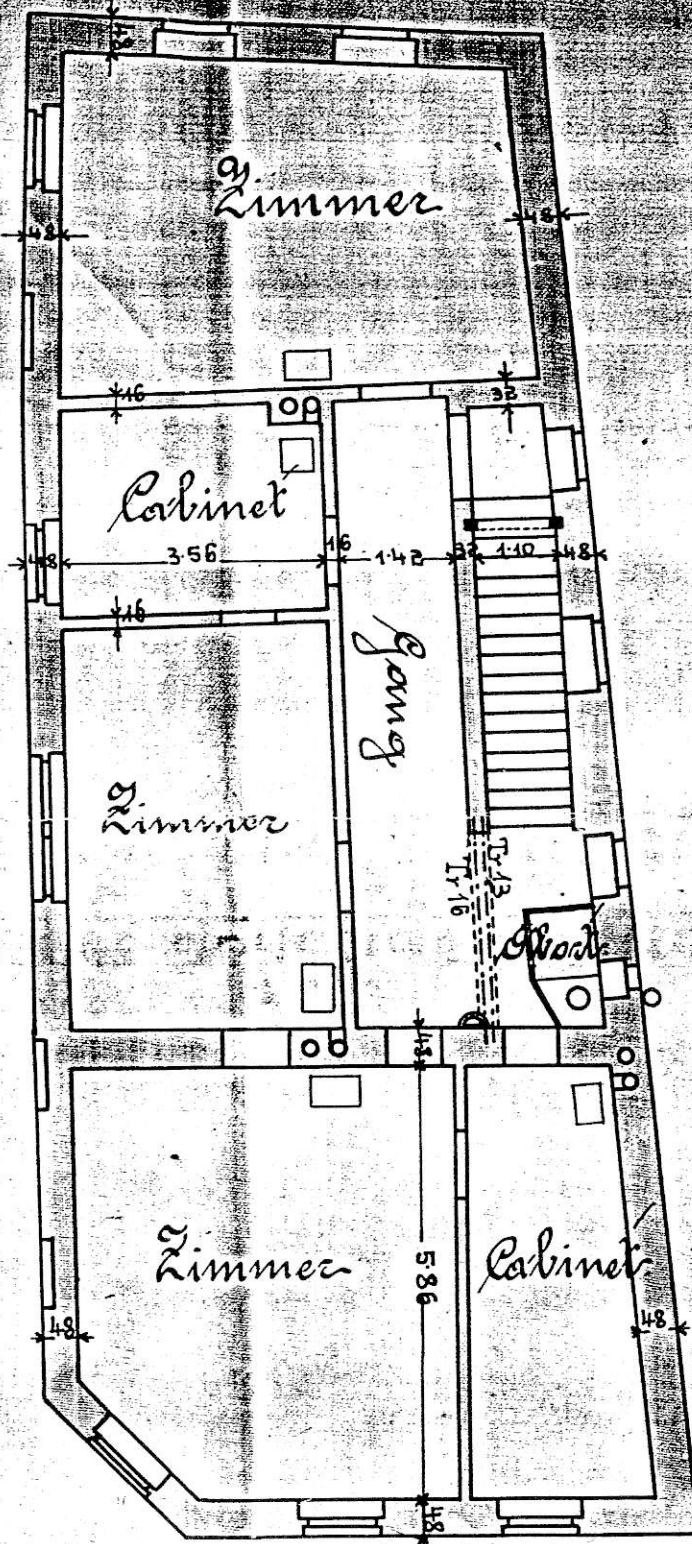


Haus Nr. 82.

10  
12

10 11 12 13 14 15 16 17 18 19 20 21 22

22 Achsboden:

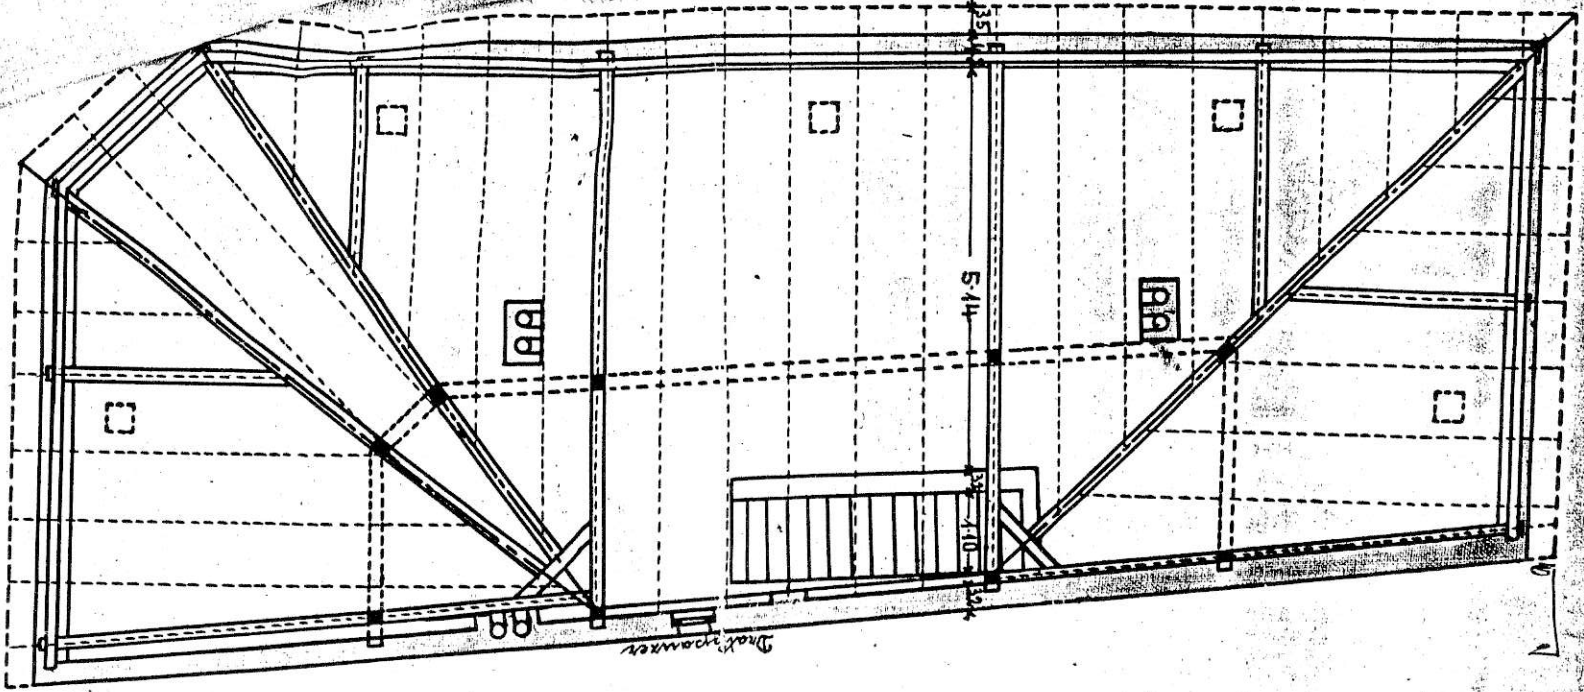

Wz, am 12. Juli 1899.