




Fahrradraum

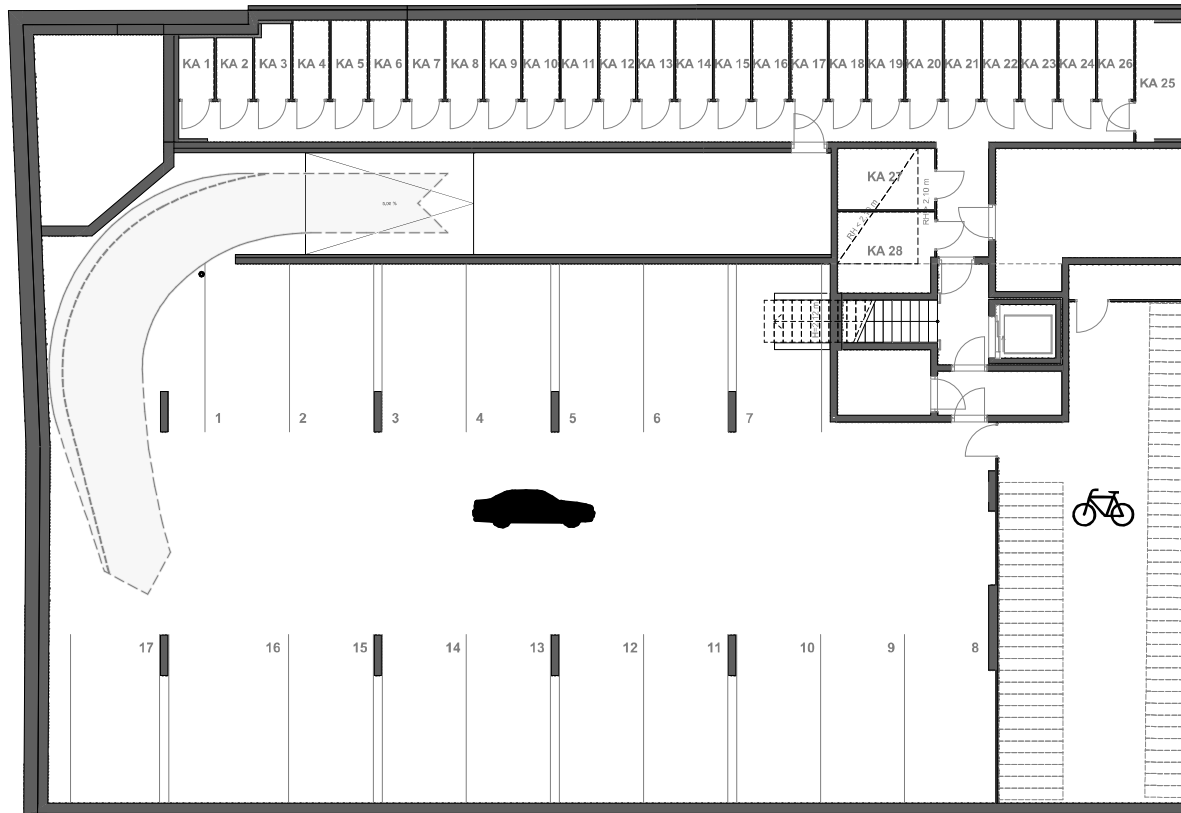

Garage

A4 Maßstab 1:200

29.04.2024

0 2 4 6 8 10



M & S

M&S Architekten ZT GmbH
Rechte Wienzeile 37/1/4 • 1040 Wien
Telefon: +43-1-5872924
E-Mail: office@architects.co.at

Einrichtungen sind nicht Gegenstand des Vertrages und dienen nur als Vorschlag. Boden- und Wandbeläge, Elektro-, Sanitär- und sonstige Ausstattung laut gültiger Bau- und Ausstattungsbeschreibung. Die Raum- und Wohnungsgrößen können sich durch die Ausführungsplanung geringfügig ändern. Die in den Plänen vorhandenen Abmessungen sind Rohbaumaße und nicht für die Bestellung von Einbaumöbeln geeignet. Naturmaße erforderlich. Zusätzliche abgehängte Decken und Poterien nach Erfordernis (weitere Abminderung der Raumhöhe möglich). Unverbindliche Plankopie. Änderungen vorbehalten.