


Re Rollläden elektrisch: Kästen und Führungsschienen Anthrazit, Behang Silber

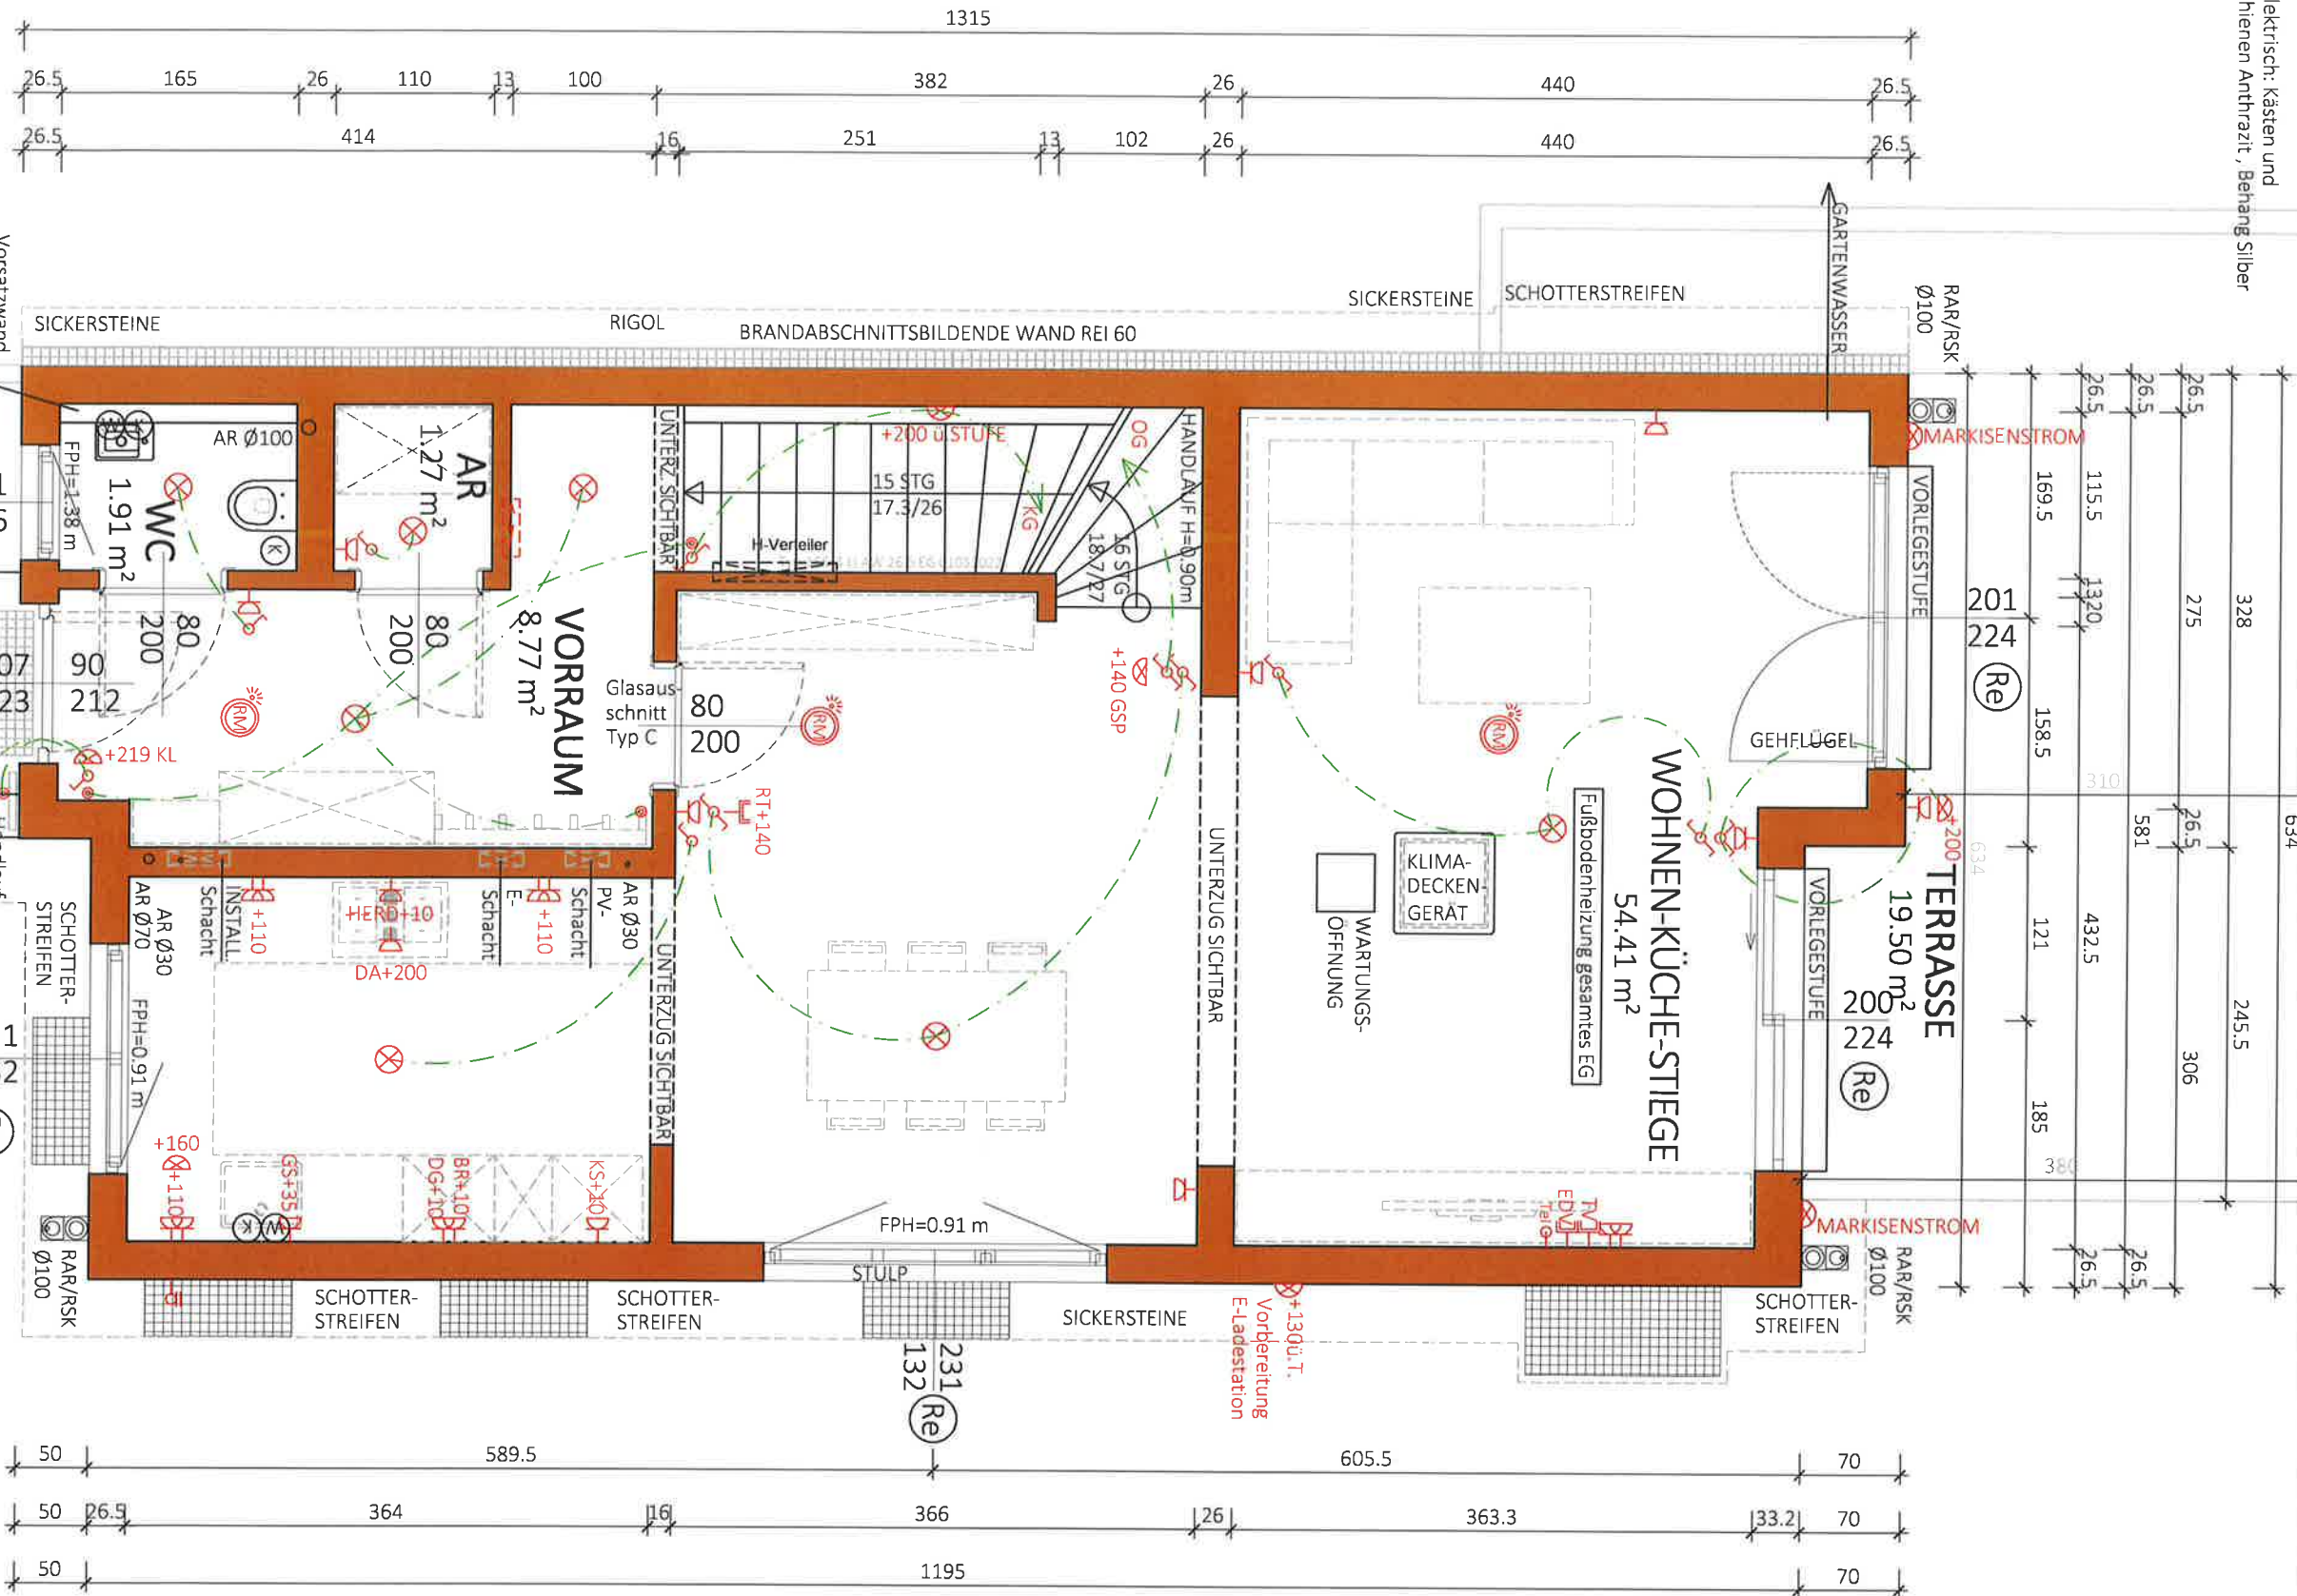

NGF:
66.36 m²
WNF:
61.95 m²

Typ: SONDER

ERDGESCHOSS

VORABZUG

 $M = 1:50$

Gez: KS/EG (Elektro)

Technische Änderungen vorbehalten
Datum: 28.02.2023

M = 1.50

Datum: 28.02.2023


Pfad: P:\PROJEKTE\ACA\23-006 HEIßGASSE 46-50 GEBÄUDEMODULE\SB-PLÄNE\TOP 5
 Planter: 23-006-01-SB-EG-TOP5-HEIßGASSE 50.DWG
 Freigabe: ☒ 12. MAI 2025

Vorabzu



**Glorit
Bausysteme
GmbH**
A-2301 Gross Enzersdorf
Gloritstraße 2
T: +43 2249 / 7090
W: glorit.at

(Re) Rollläden elektrisch: Kästen und Führungsschienen
Anthrazit, Behang Silber

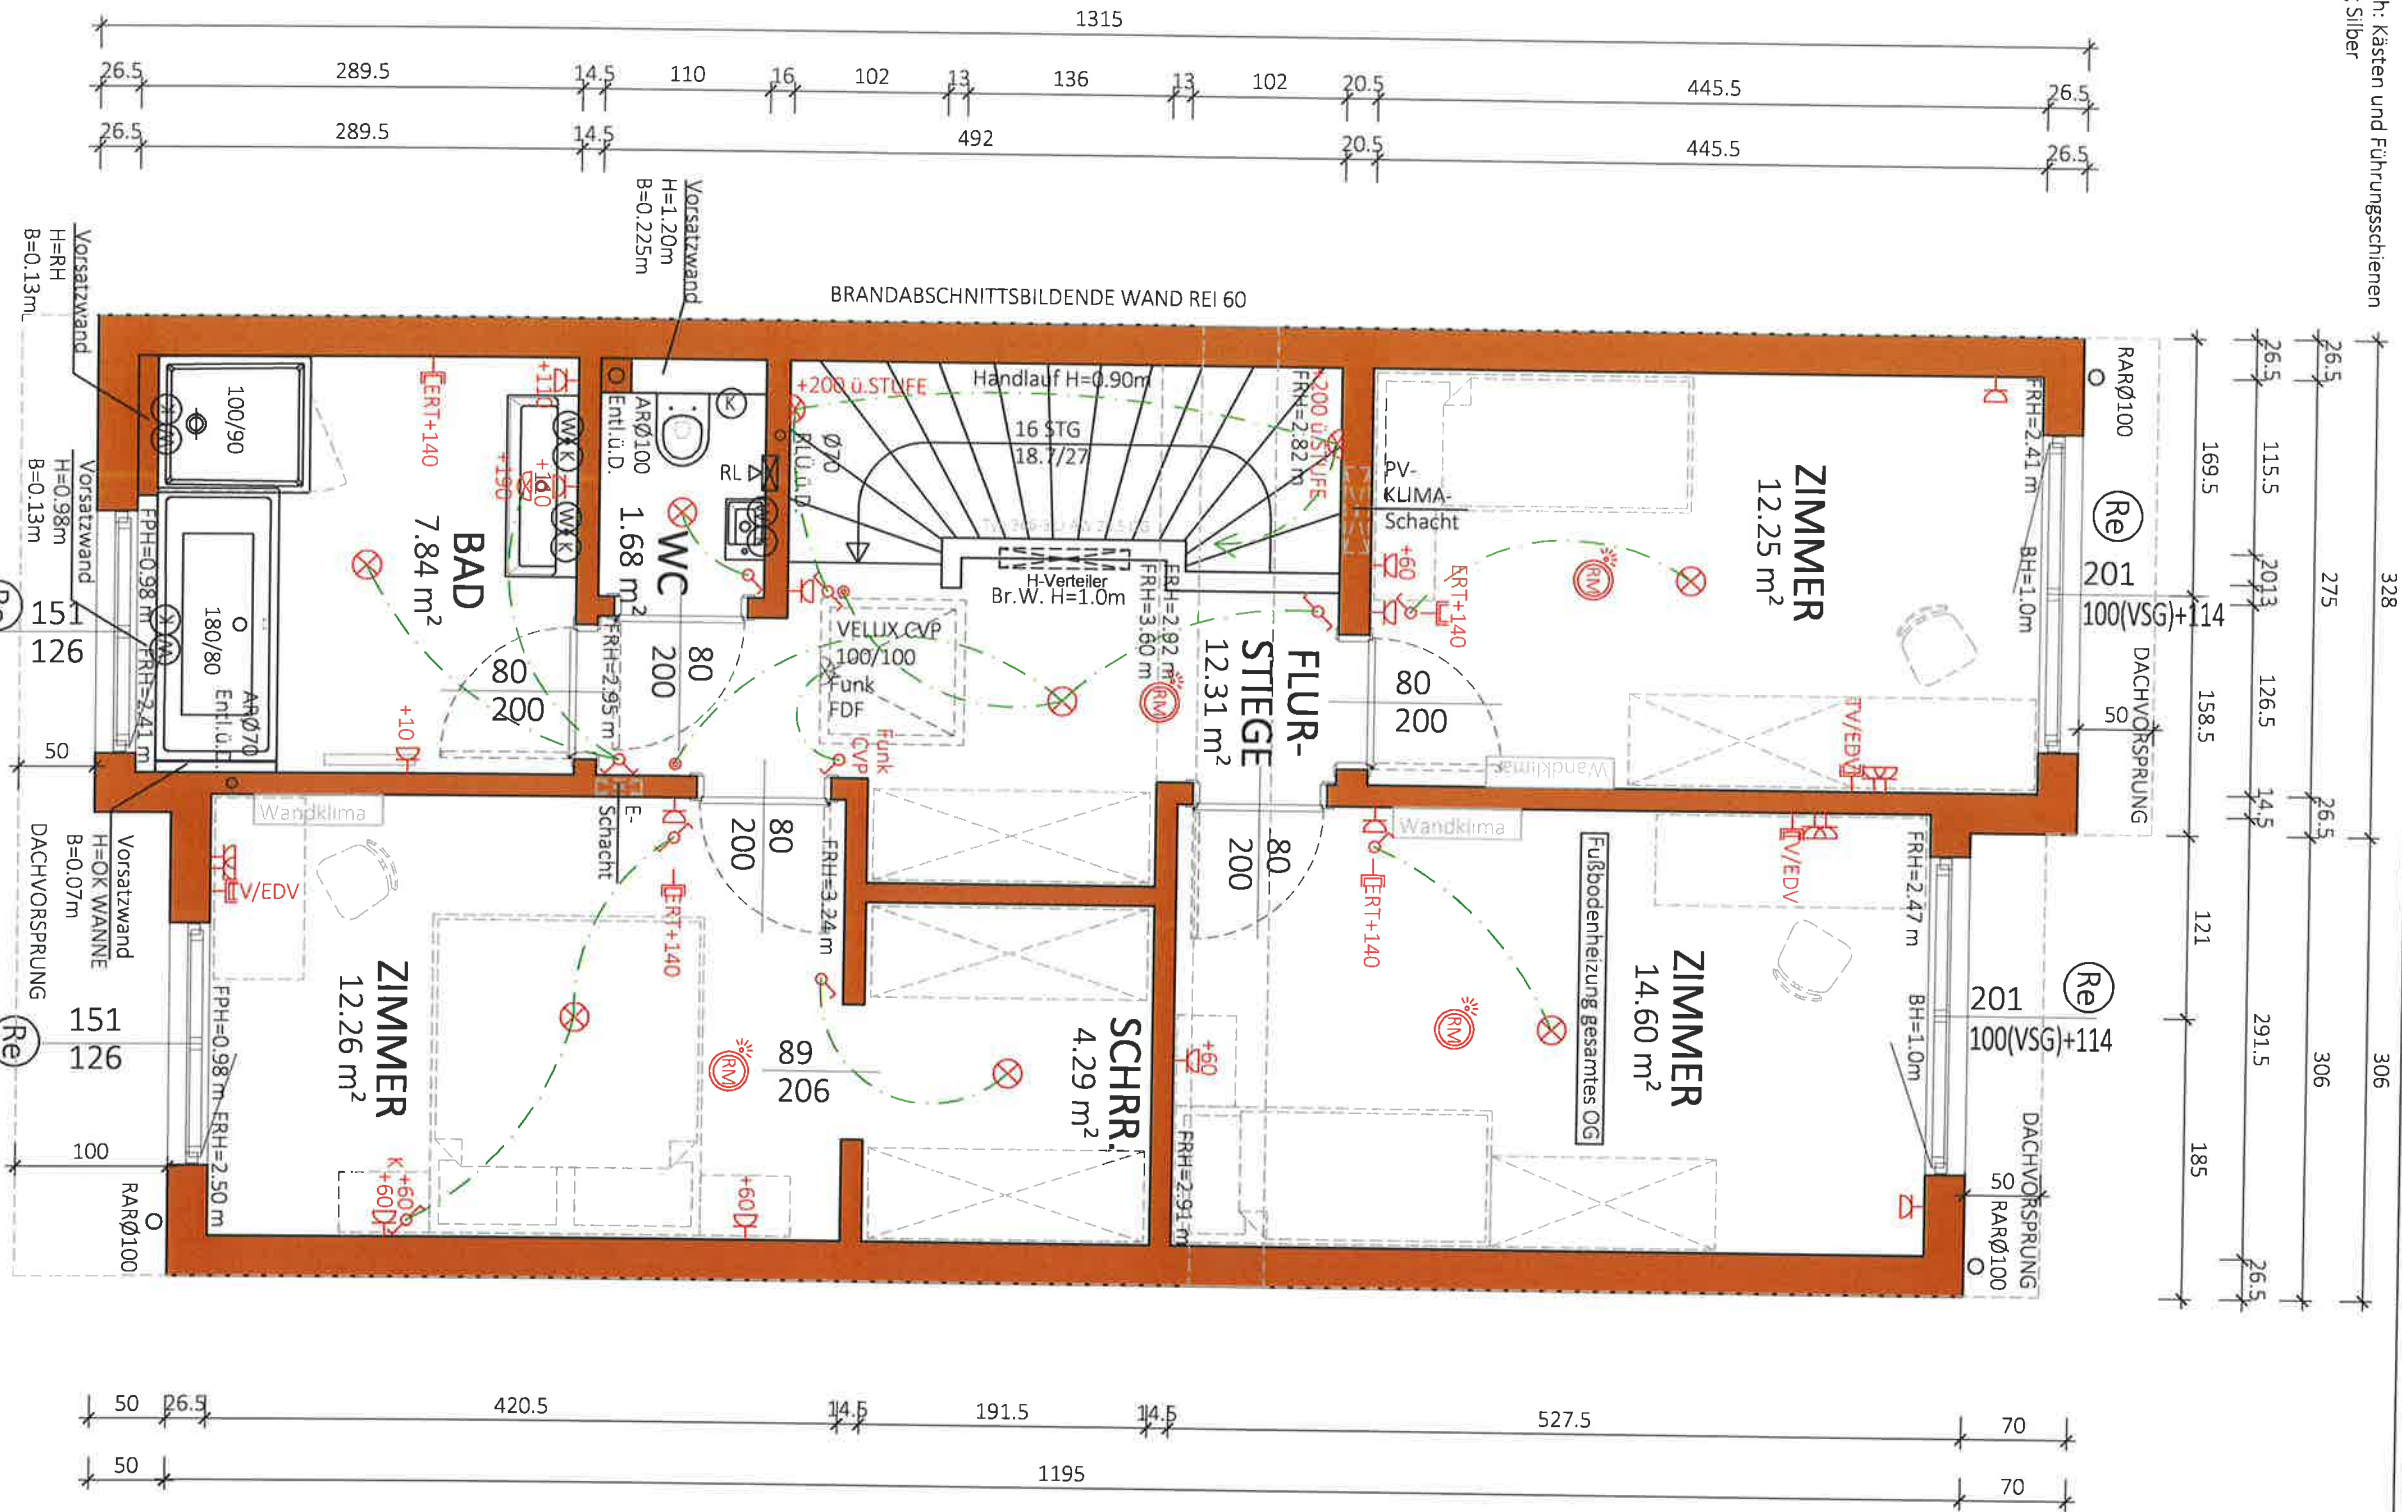

NGF:
65.24 m²
WNF:
60.63 m²


Typ: SONDER
1 STOCK

VORABZUG

M = 1:50
Gez: EG/KS
Pfad: P:\ PROJEKTE -ACAI\23-006 HEIßGASSE 46-50\GEBÄUDEMODULE\SB-PLAN\ETOP 5
Plantitel: 23-006-02-SB-OG-TOP5-HEIßGASSE 50.DWG
Datum: 00.00.2023
Änderung: 15.04.2025/GT
Freigabe: 12.05.25/MLL



Glorit
Bausysteme
GmbH
A-2301 Gross Enzersdorf
Gloritstraße 2
T: +43 2249 / 7090
W: glorit.at

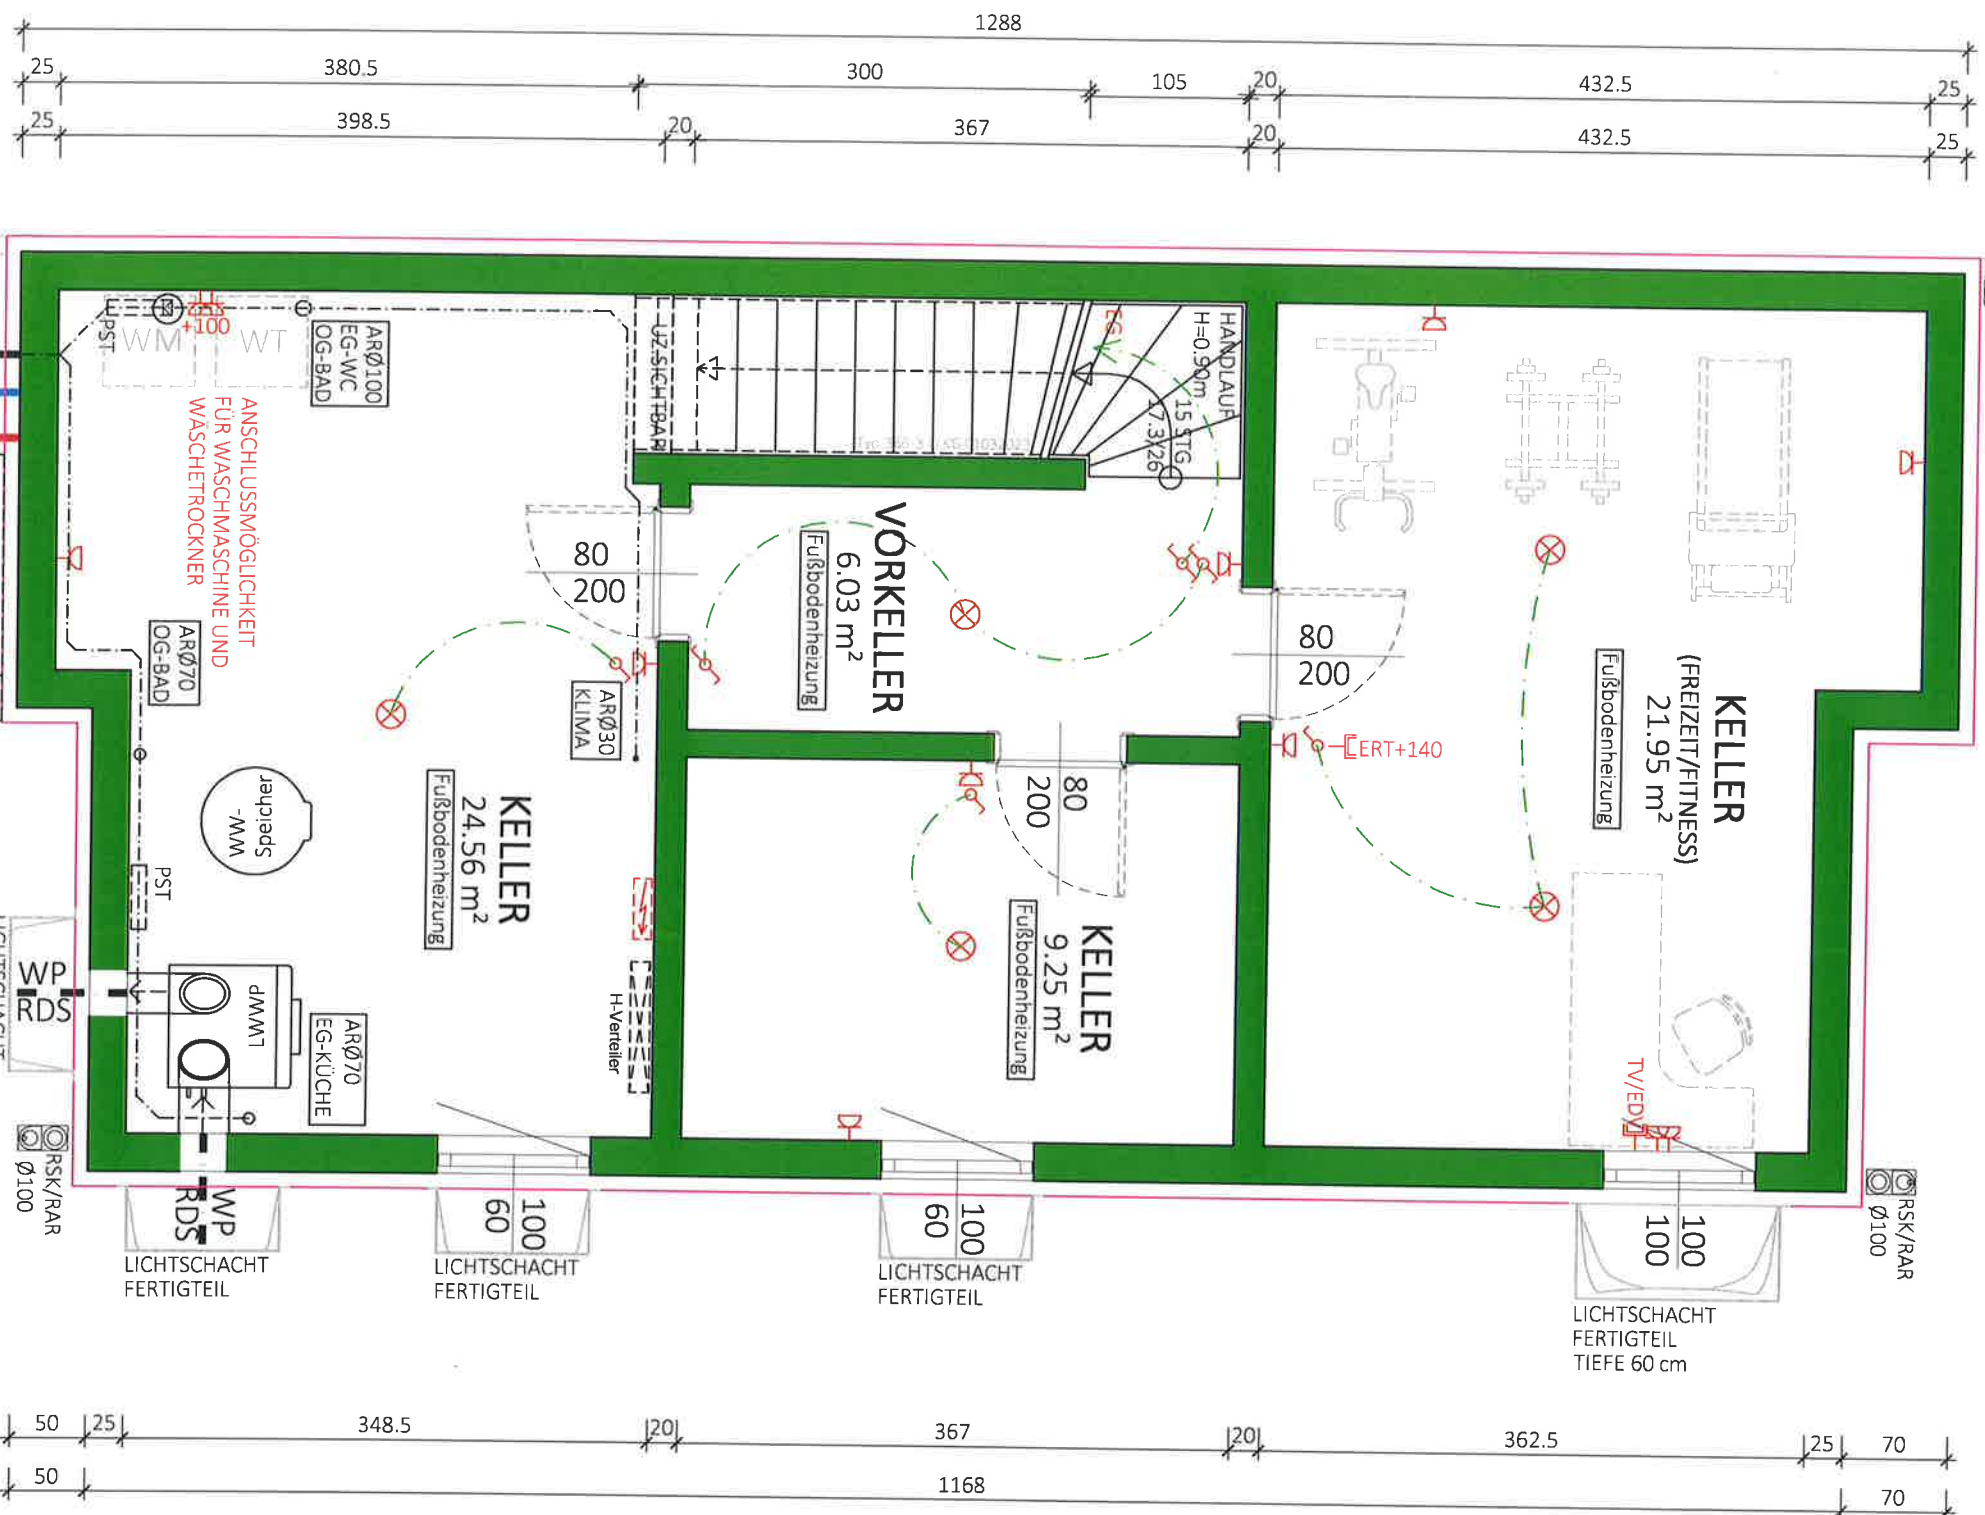

NF:
61.44 m²
BGF:
74.51 m²

Glorit

٩

Bausysteme
GmbH

Technische Änderungen vorbehalten

Technische Änderungen vorbehalten

Datum: 18.01.2024


GLORIT
DAS HAUS AM PLATZ

A-2301 Gross Enzersdorf
Gloritstraße 2

NE\TOP 5
Frei: 12. MAI 2025
12.5.25 MCH

Worship

T: +43 2249 / 7090
W: ploritat@ploritat.at

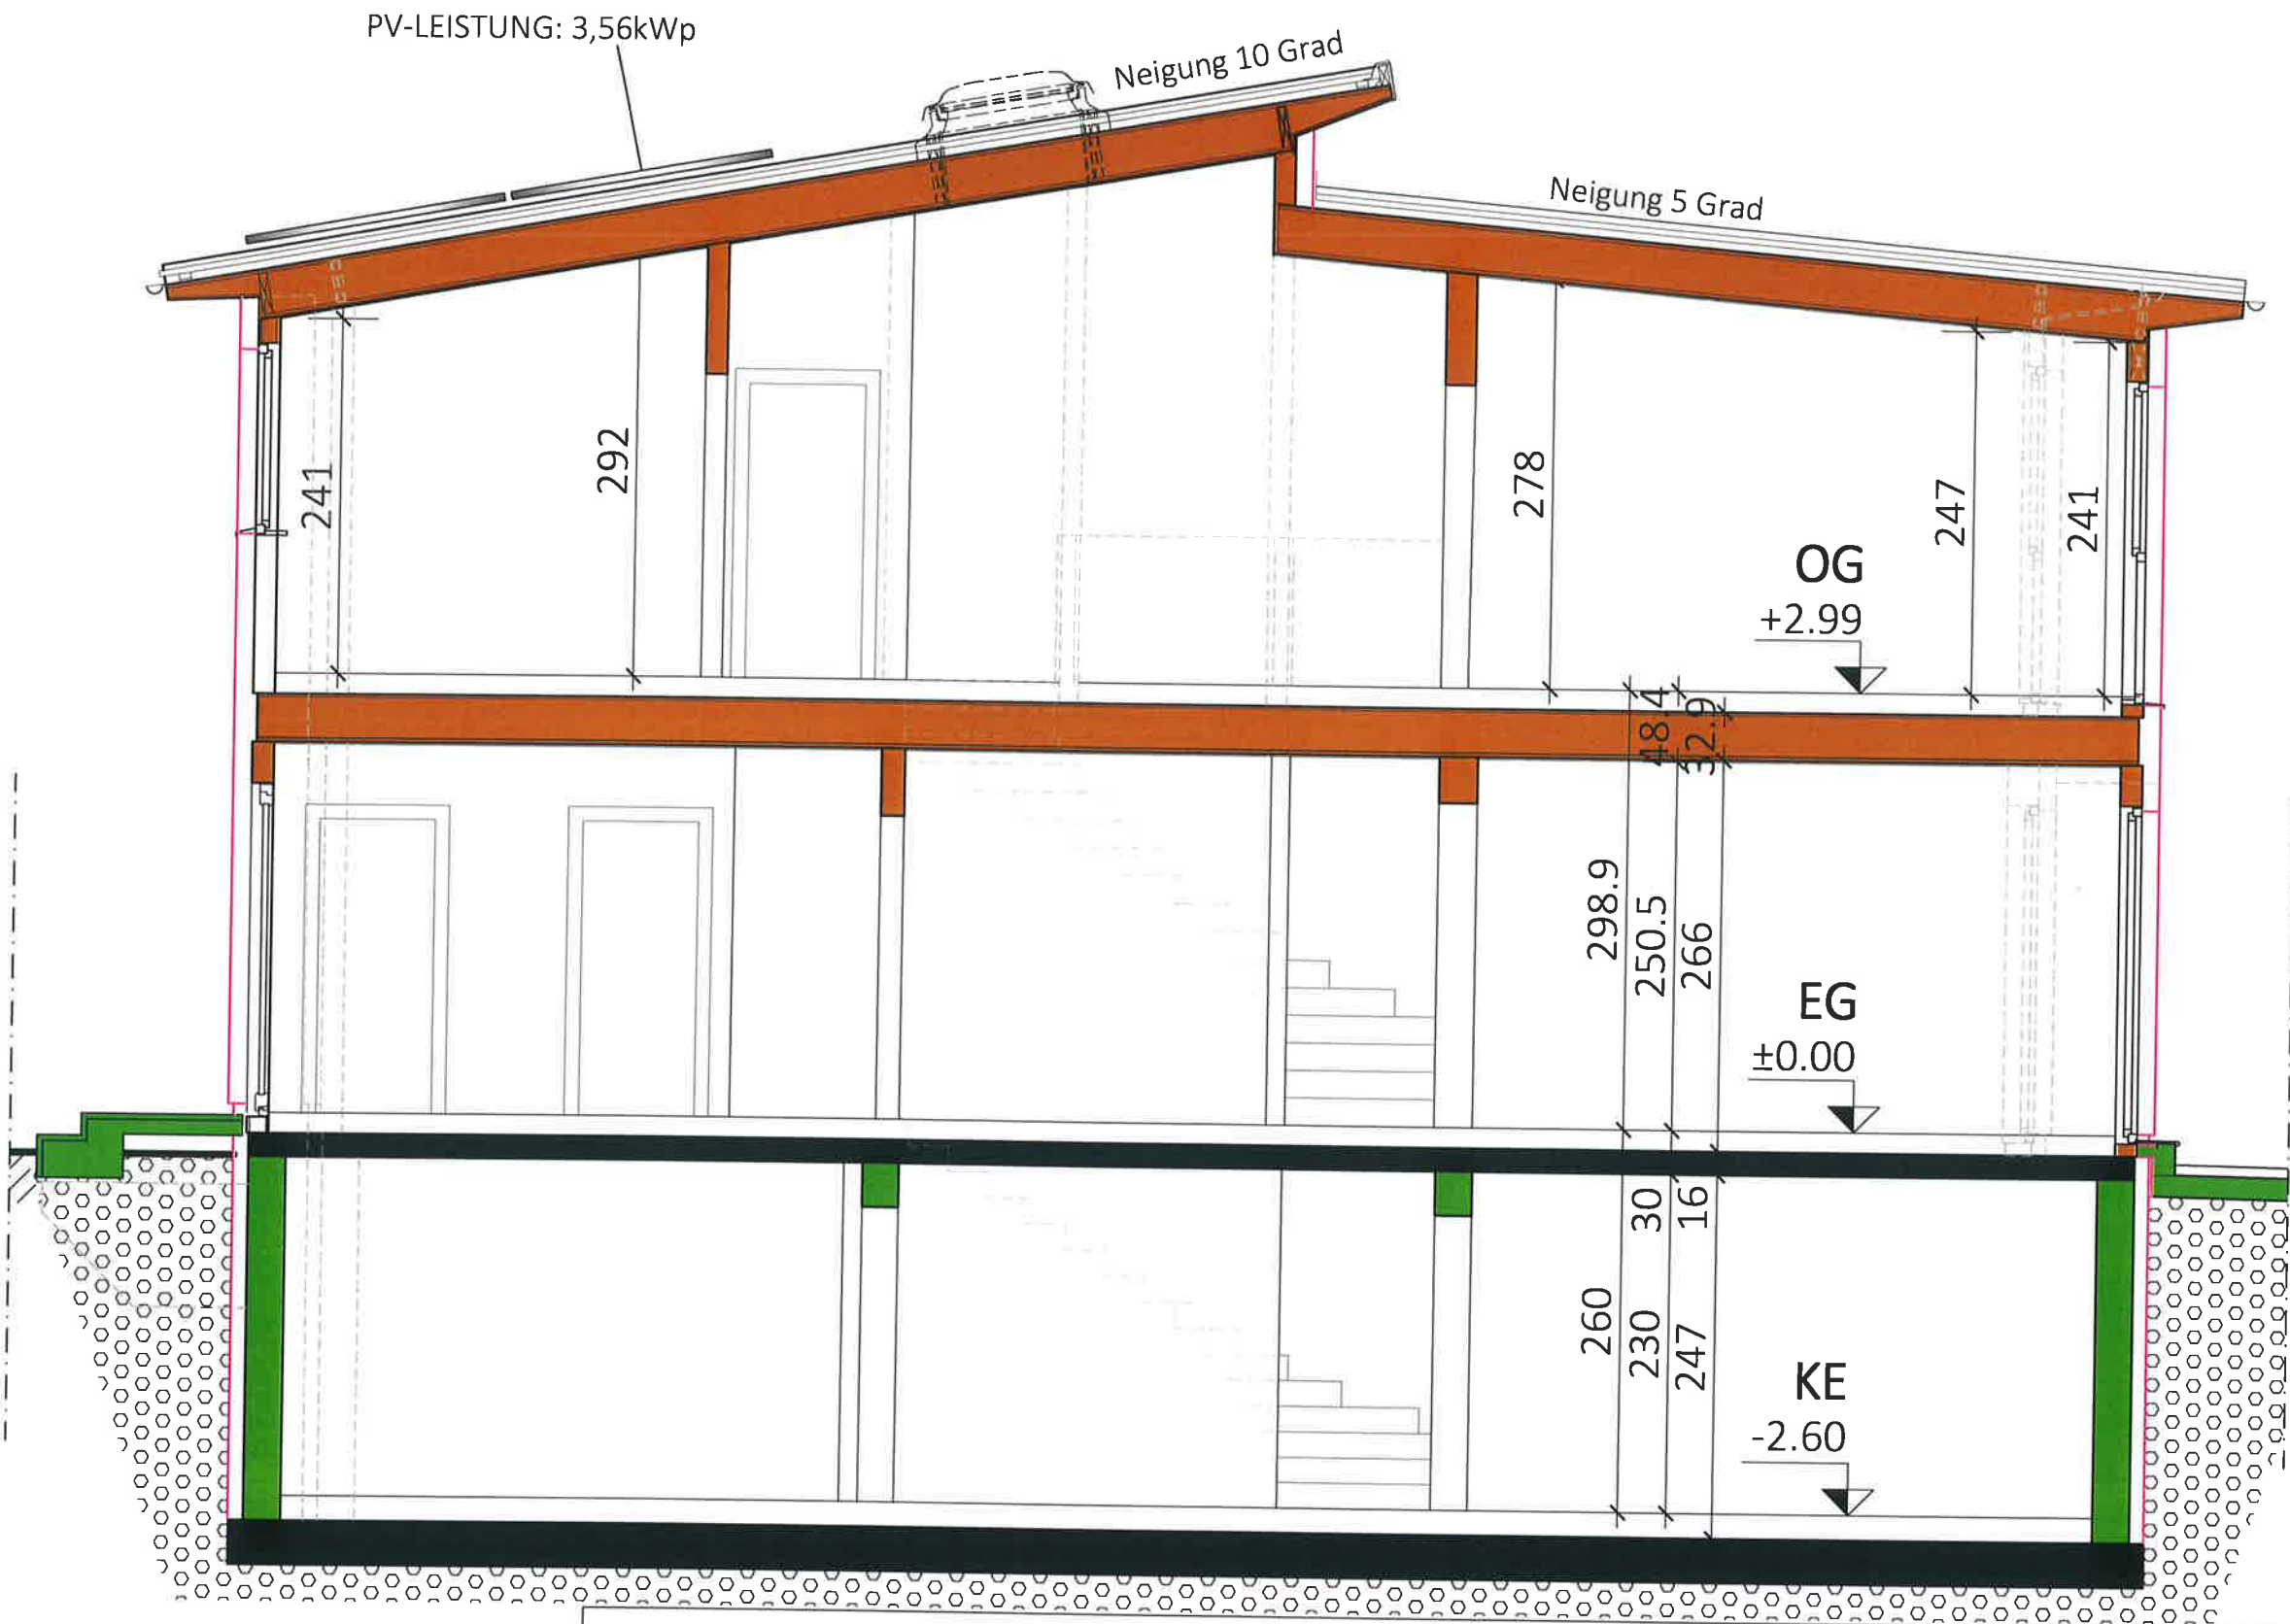

Typ: SONDER
SCHNITT


M = 1:50
Gez: KS
Pfad: P:\ PROJEKTE -ACA\23-006 HEIßGASSE 46-50\GEBÄUDEMODULE\SB-PLANE\TOP 5
Plantitel: 23-006-04-SB-SCHNITT-TOP5-HEIßGASSE 50.DWG

VORABZUG

Technische Änderungen vorbehalten
Datum: 07.03.2023
Änderung: 20.08.2024 / 16.01.2025
Freigabe: 12. MAI 2025



Glorit
Bausysteme
GmbH
A-2301 Gross Enzersdorf
Gloritstraße 2
T: +43 2249 / 7090
W: glorit.at

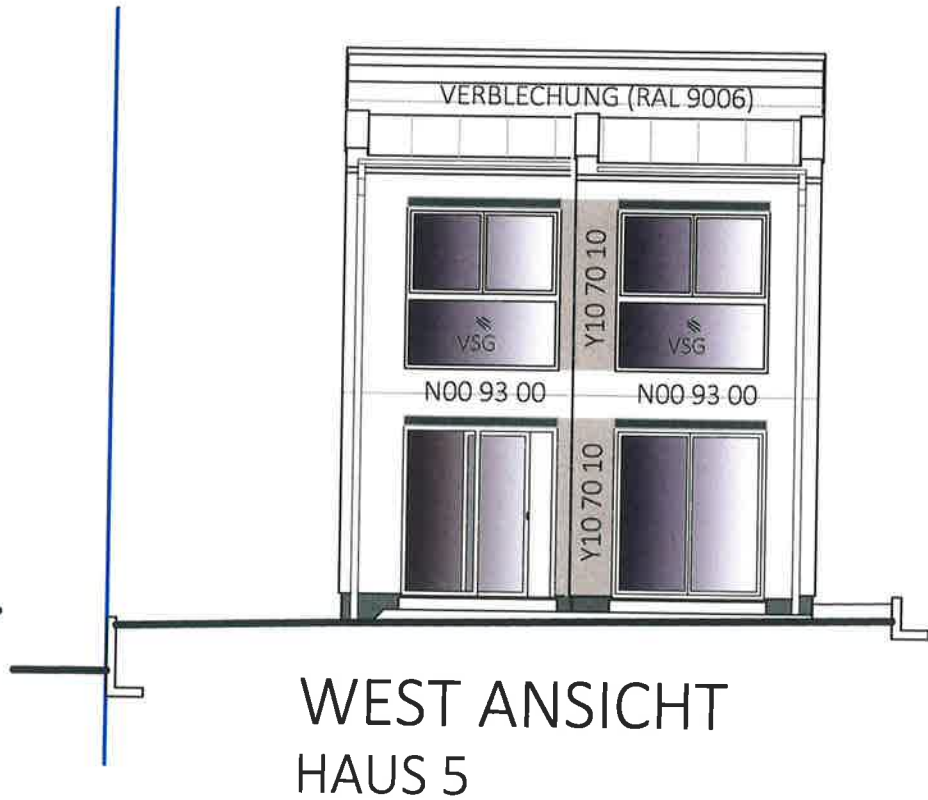

ORTGANGAUSFÜHRUNG

UNTERSICHTSCHALUNG: WEISS
VERBLECHUNG: RAL 9006
ROLLÄDEN: KÄSTEN UND FÜHRUNGSSCHIENEN ANTHRAZIT,
BEHANG SILBER
SOCKEL: 15-200 TSR:33

Sto N00 93 00 ☐
Sto Y10 70 10 ☐

Typ: SONDER
ANSICHTEN|FASSADENKONZEPT VORABZUG

M = 1:100
Gez: EG
Pfad: P:\PROJEKTE -ACA\23-006 HEIßGASSE 46-50\GEBÄUDEMODULE\SB-PLÄNE\TOP 5
Plantitel: 23-006-05-SB-ANSICHTEN-TOP5-HEIßGASSE 50.DWG
Datum: 30.03.2023
Änderung: 15.04.2025/GT
Freigabe: 12. MAI 2025



Glorit
Bausysteme
GmbH
A-2301 Gross Enzersdorf
Gloritstraße 2
T: +43 2249 / 7090
W: glorit.at