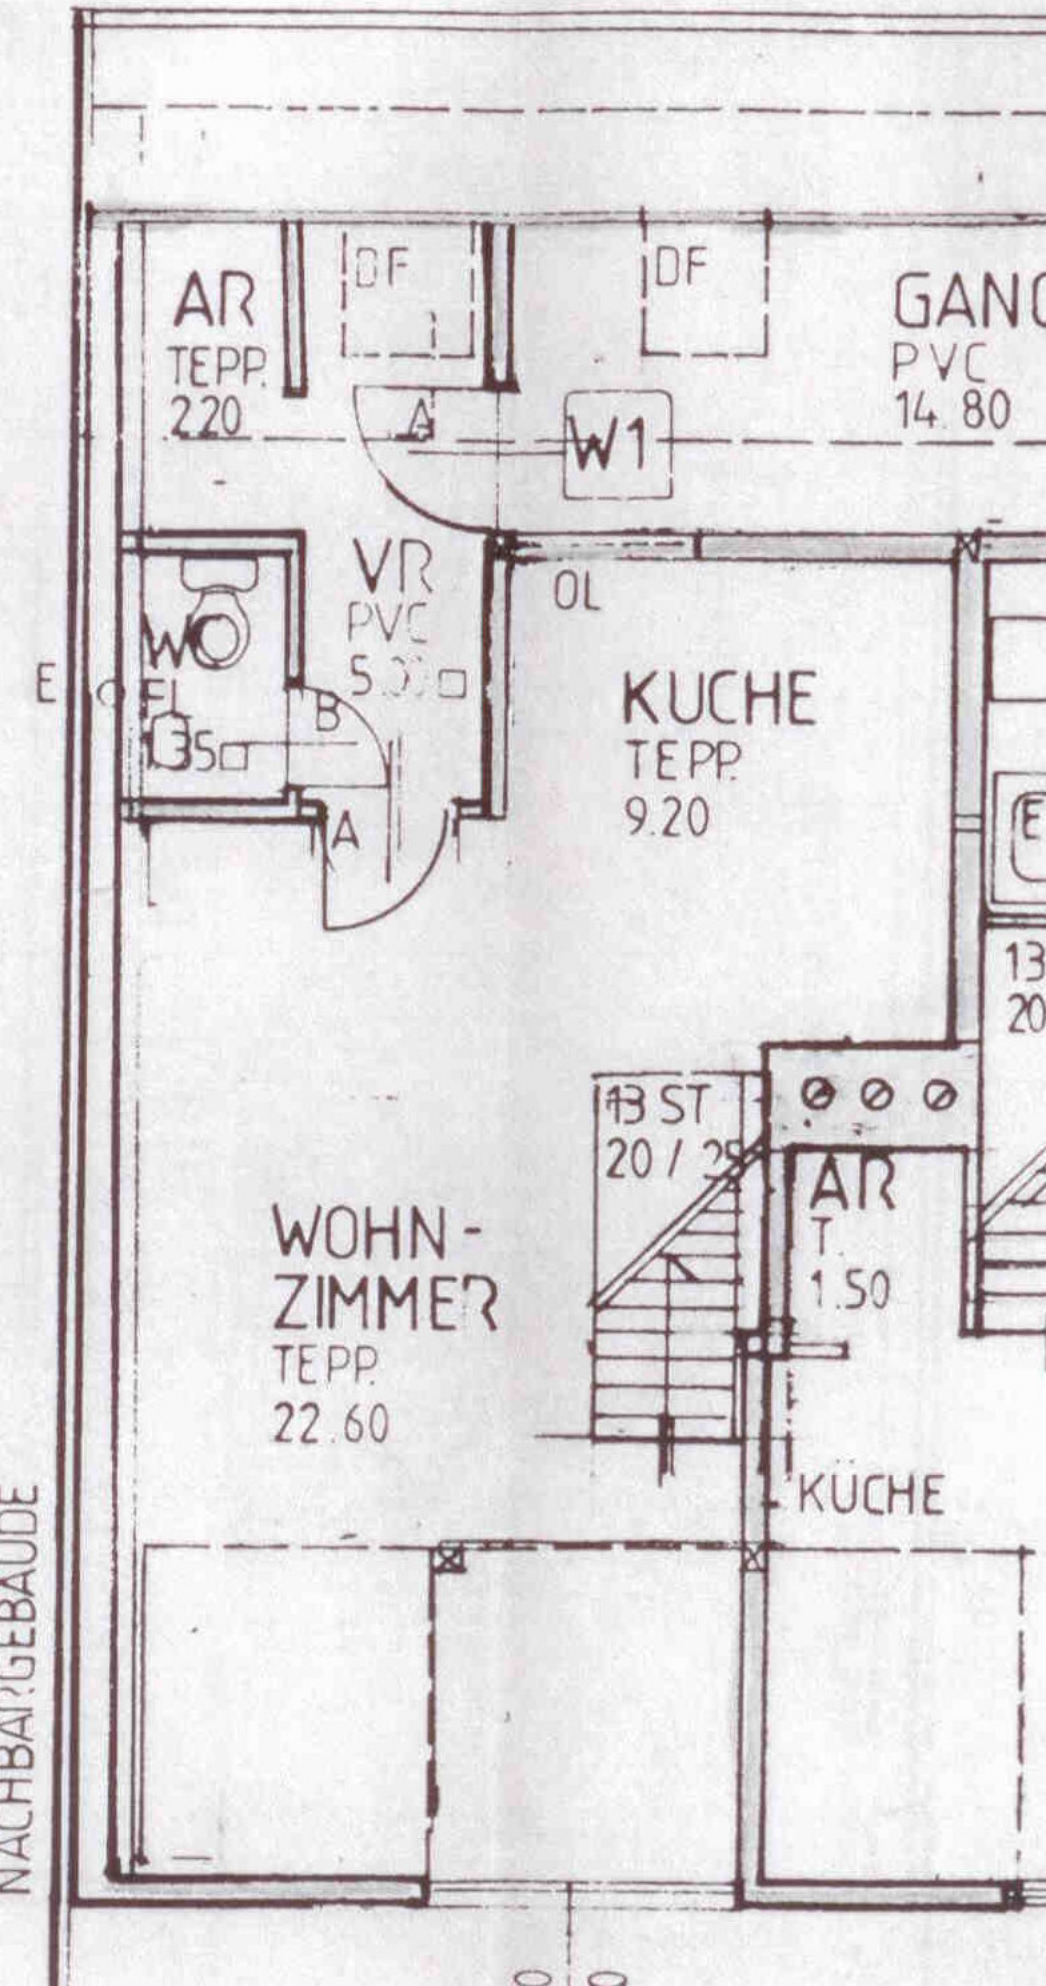
AR
TEPP.
2.20
DF
DF
A
W1
GANG
PVC
14.80
VR
PVC
5.00
WC
FL
1.35
B
A
OL
KUCHE
TEPP.
9.20
E
13
20
13 ST
20 / 29
AR
T.
1.50
WOHN-
ZIMMER
TEPP.
22.60
KÜCHE
E
NACHBARGEBÄUDE

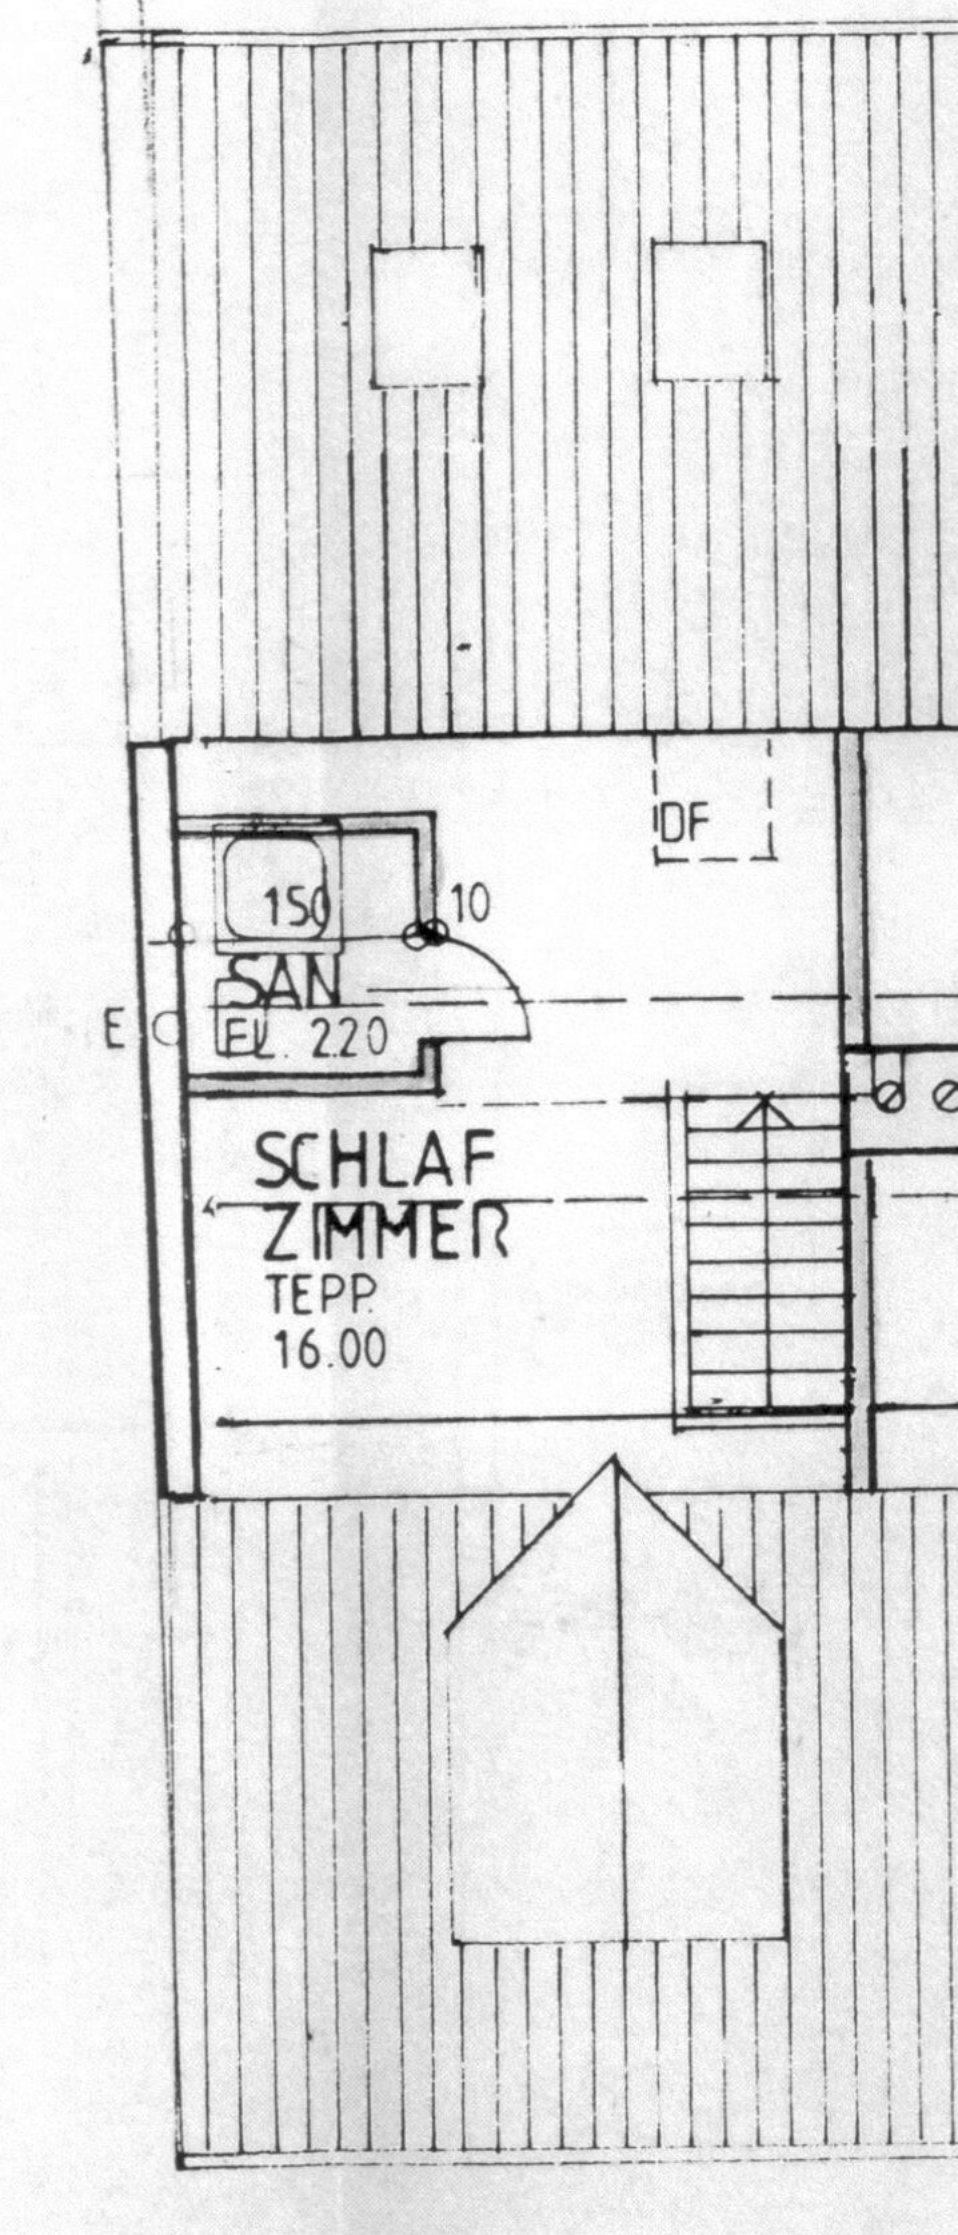
DF
150
10
SAN
EL. 220
E
SCHLAF
ZIMMER
TEPP.
16.00