


# TOP 04 - ERDGESCHOSS

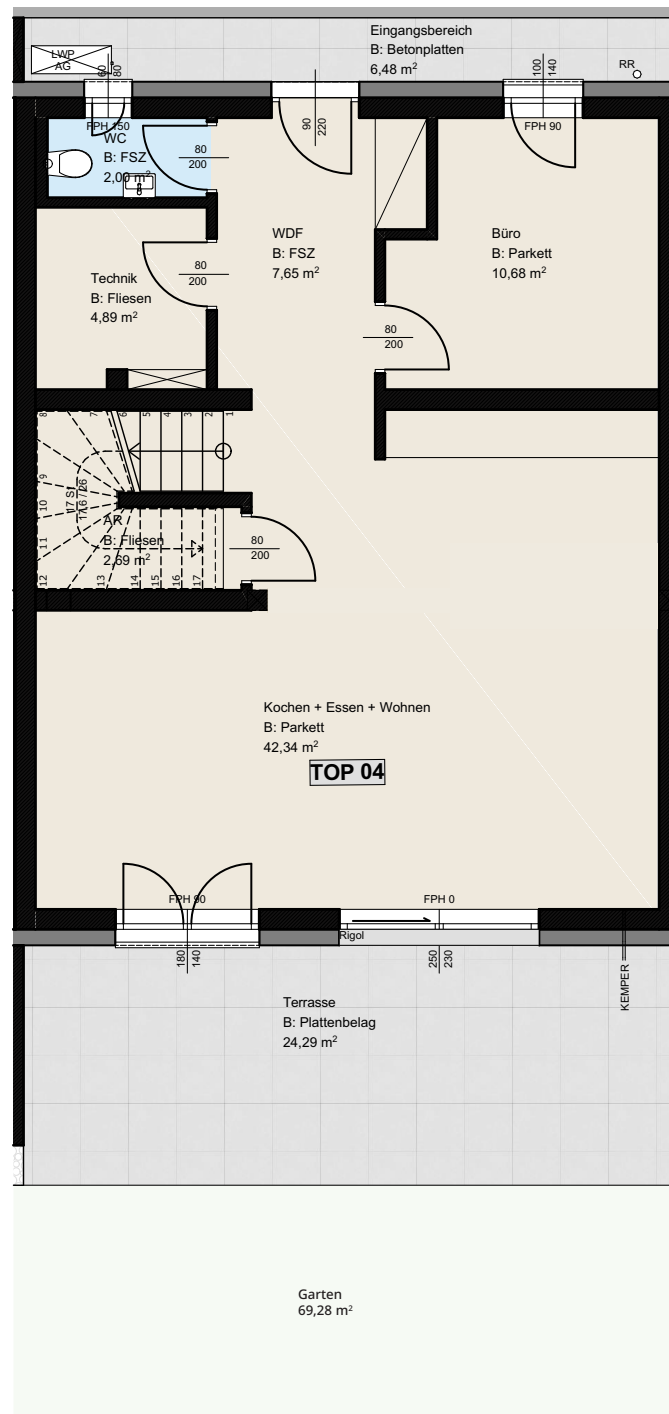


5 Zimmer  
gesamte Wohnfläche  
Terrasse  
Eigengarten  
Grundstücksfläche

138,21 m<sup>2</sup>  
24,29 m<sup>2</sup>  
69,28 m<sup>2</sup>  
190,80 m<sup>2</sup>



# TOP 04 - OBERGESCHOSS

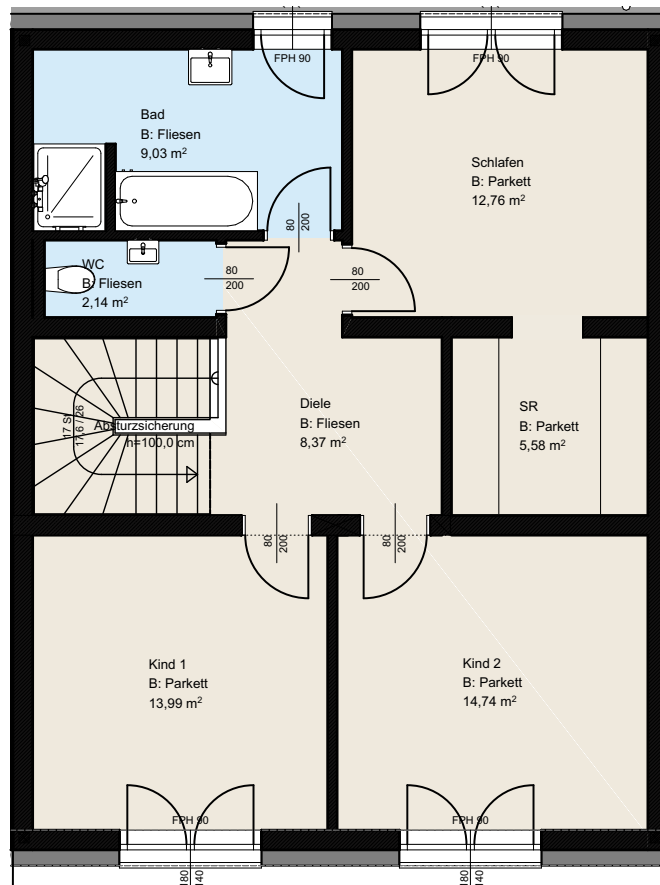

5 Zimmer  
gesamte Wohnfläche  
Terrasse  
Eigengarten  
Grundstücksfläche

138,21 m<sup>2</sup>  
24,29 m<sup>2</sup>  
69,28 m<sup>2</sup>  
190,80 m<sup>2</sup>

