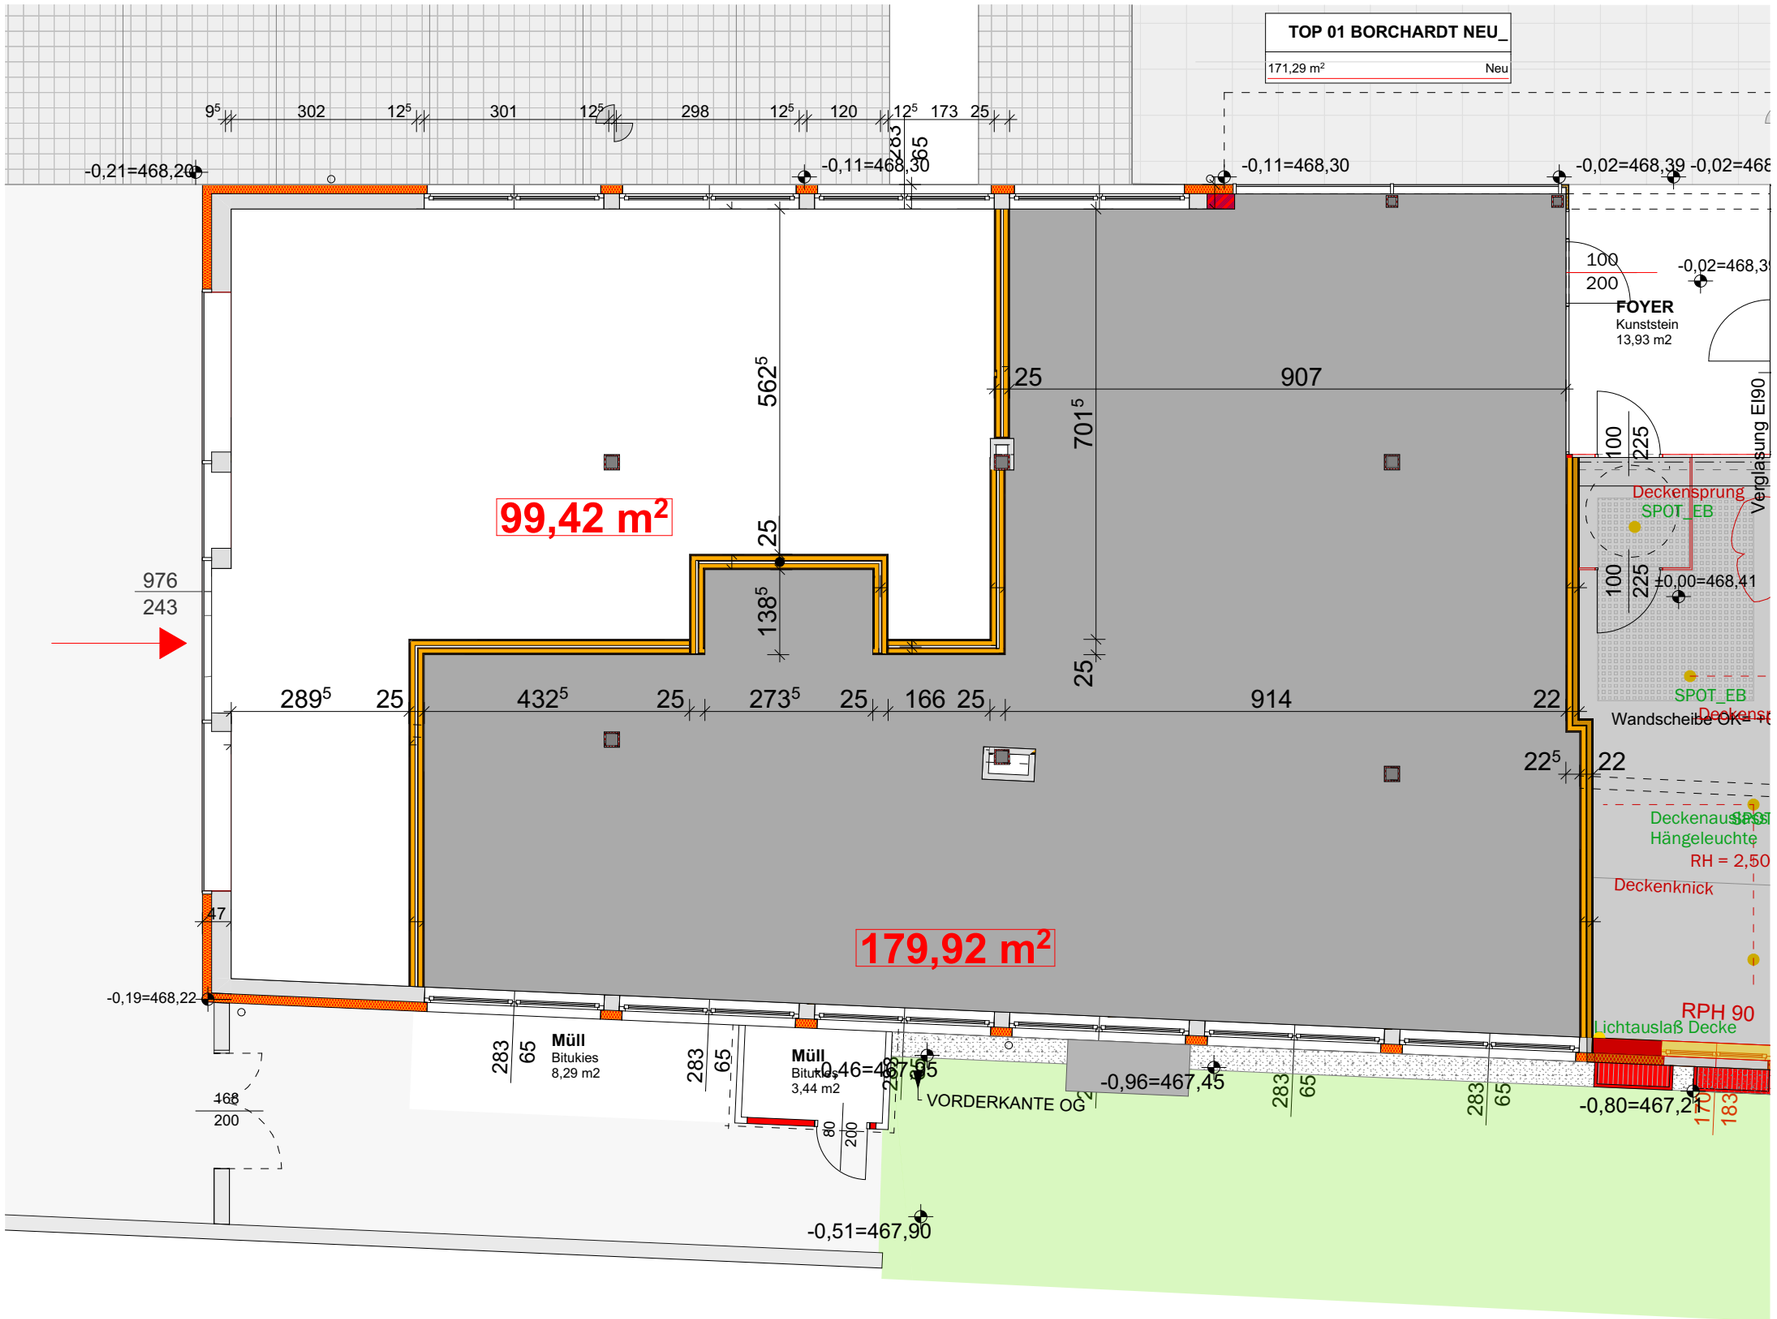


# ENTWURF

| | | |
|---|---|---|
| Datum: 11.12.2020 | Blattnummer: 077 | Bauvorhaben: GESUNDHEITSZENTRUM GOLLING |
| | Verfasser: LM | Planinhalt: EG ohne Innenwände |

SALZBURG WOHNBAU
WIR BAUEN VOR
Bruno-Oberläuter-Platz 1
5033 Salzburg
t +43 (0)662 2066 0
e office@salzburg-wohnbau.at
www.salzburg-wohnbau.at