


SONSTIGE EINRICHTUNGSGEGENSTÄNDE DIENEN NUR DER VERANSCHAULICHUNG UND WERDEN NICHT DELIEFERT.

UNVERBINDLICHE PLANKOPIE, ÄNDERUNGEN WÄHREND DER BAUAUSFÜHRUNG VORBEHALTEN!


KOTEN SIND NICHT FÜR DIE BESTELLUNG VON EINBAUMÖBEL VERWENDBAR - NATURMASSE ERFORDERLICH!

ET-ANGABEN LT. AUSSCHREIBUNGSPLAN LECHNER + PARTNER (STAND 3.10.2023), SOWIE KORREKTUREN AN-ELEKTRO

DIE ANGEBOENENEN NUTZFLÄCHEN BASIEREN AUF DEN PLANMASSEN DER KONSENSPLÄNE; BESTANDSBEDINGT KANN DAS NATURMASS ABWEICHEN

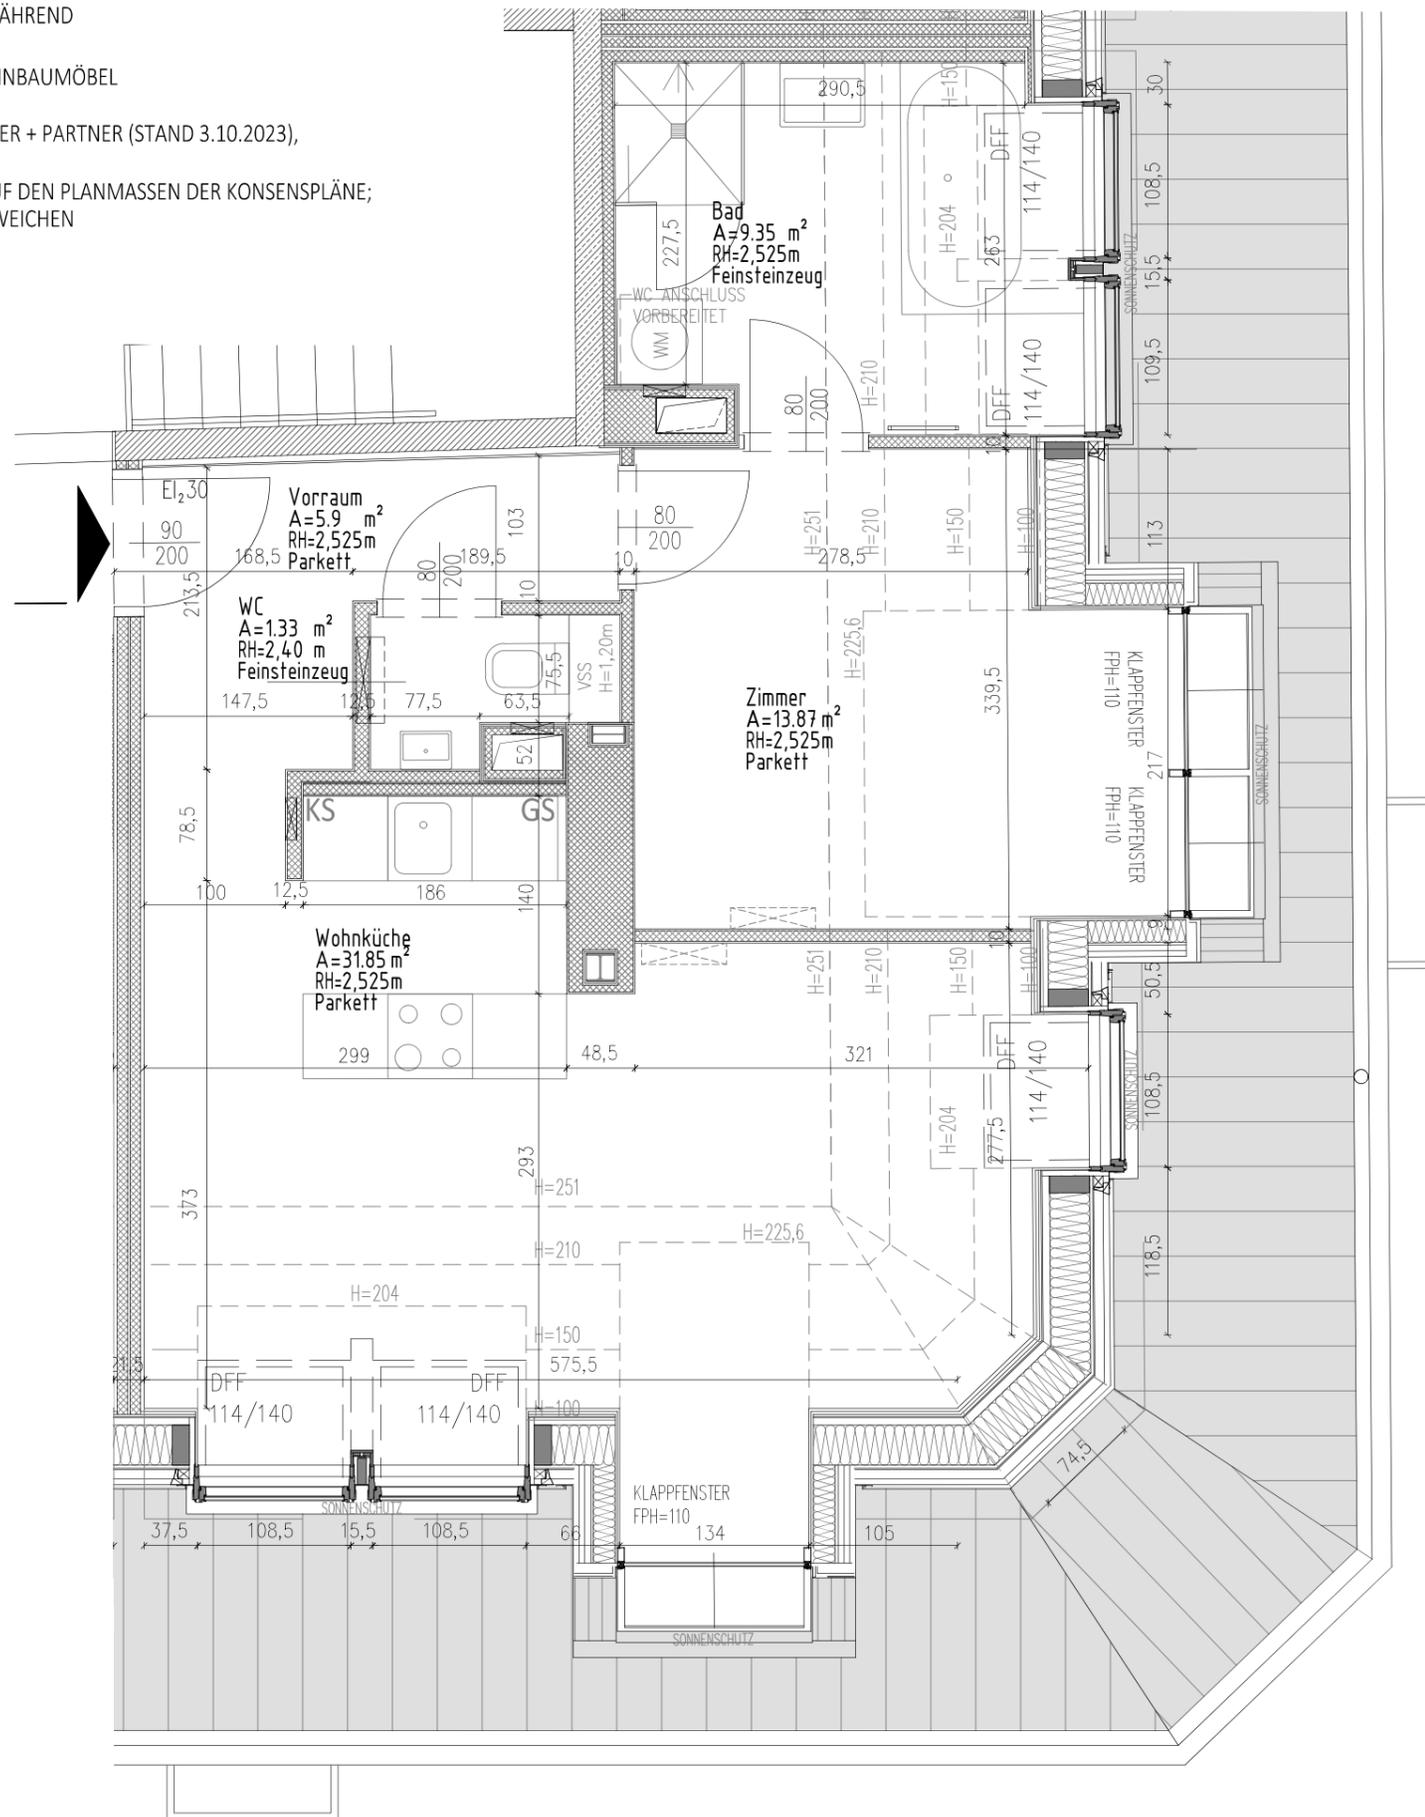

VIVENOTGASSE 26
KRICHBAUMGASSE 38

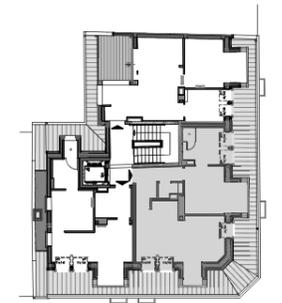

2.DACHGESCHOSS
TOP 17

NIVEAU


+16,695

KLIMATISIERT

WOHNNUTZFLÄCHE

62,30 m²

M 1:50

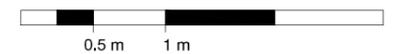

STAND: OKTOBER 2024