

HAGER WILHELM

HUEMERSTR. 7, 4020 LINZ

ZUBAU EINES GERÄTERAUMES UND  
ÄNDERUNG DES DACHSTUHLES

AUF PARZ. NR. 1210/10  
KG. LICHTENBERG



GRUNDRISSE, ANSICHTEN UND SCHNITT M 1:100  
LAGEPLAN M 1:1000

BAUWERBER UND  
GRUNDEIGENTÜMER

E. Hager W. Hager

PLANVERFASSER  
UND BAUFÜHRER:

**JOS. ERTL**  
Baumeister u. Zimmermeister  
BREITBRUNN  
4062 Thening-Paschingerstr. 1

BEHÖRDE:


Der Bauverhandlung  
am 12. 7. 84  
zugrunde gelegen.



**Gemeindeamt Lichtenberg**


Genehmigt durch Beschluss  
vom 2. 10. 1984. Zahl. 153/0-15/84  
Lichtenberg, am 2. 10. 1984.



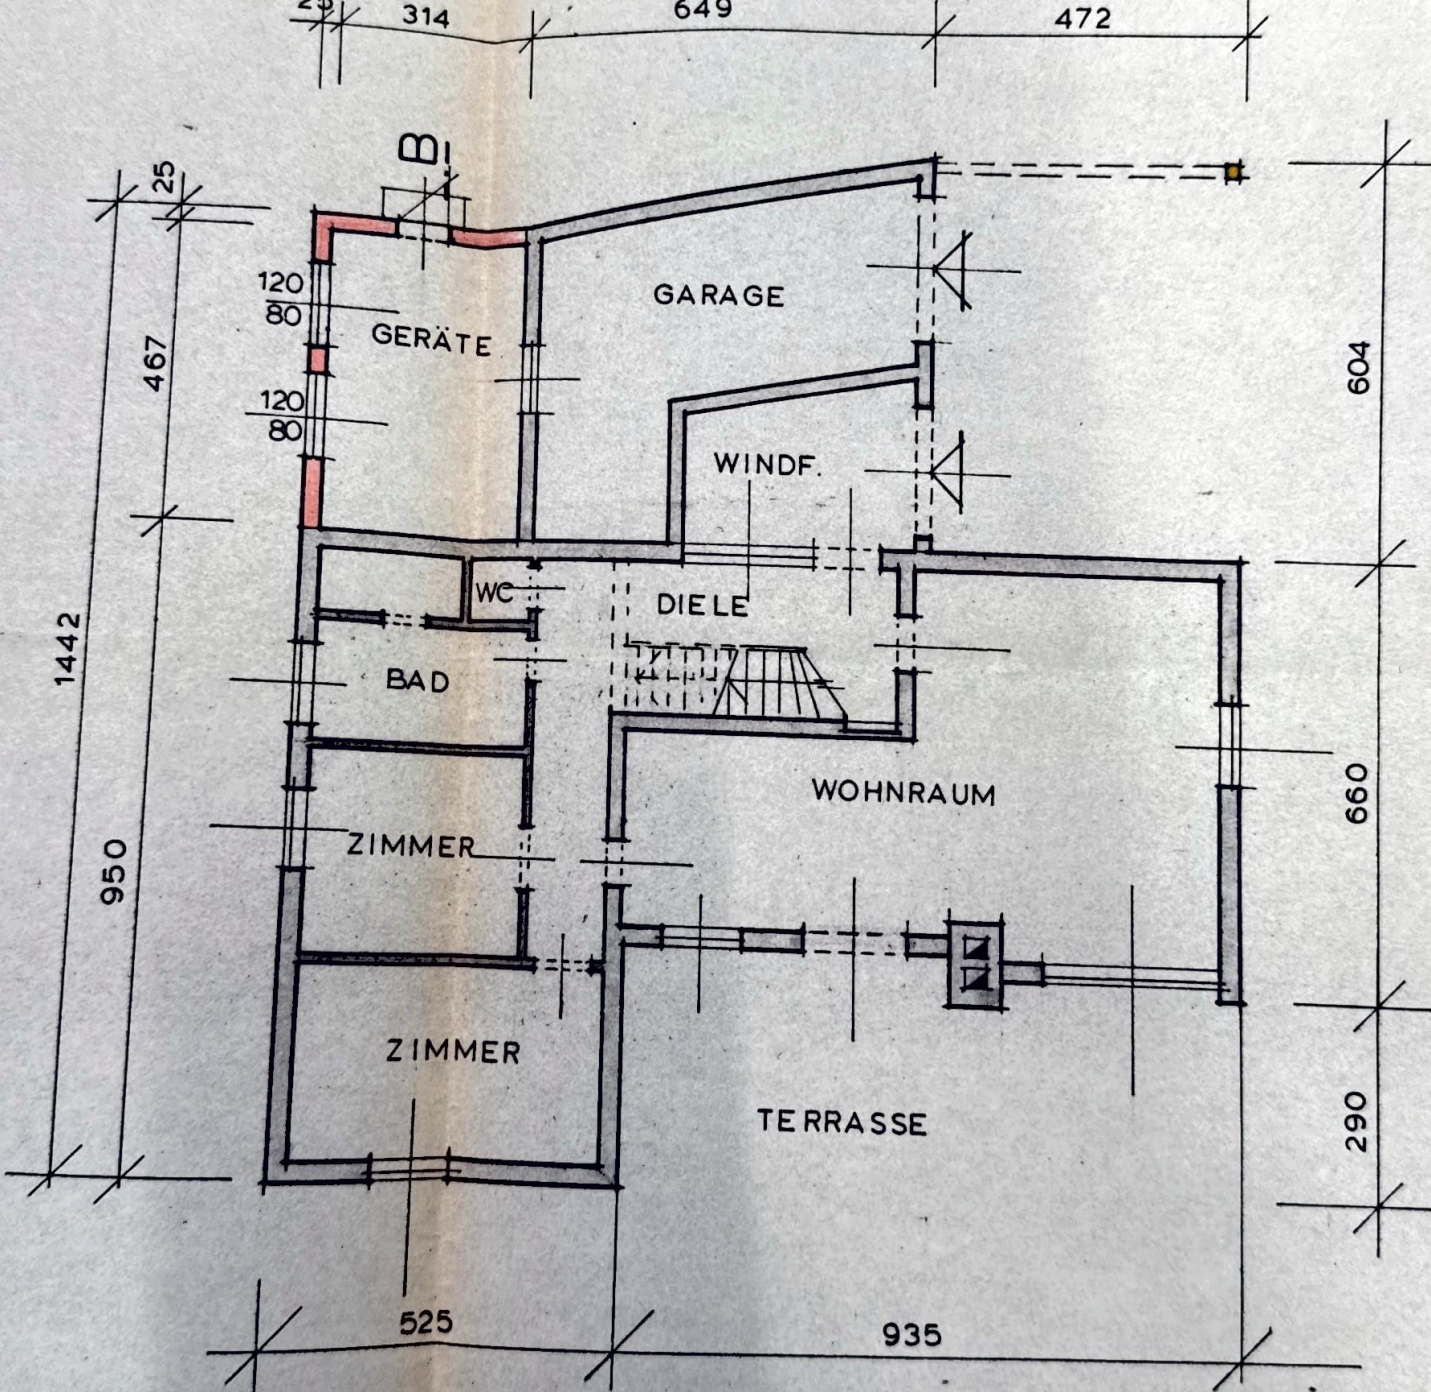

A

ERDGESCHOSS

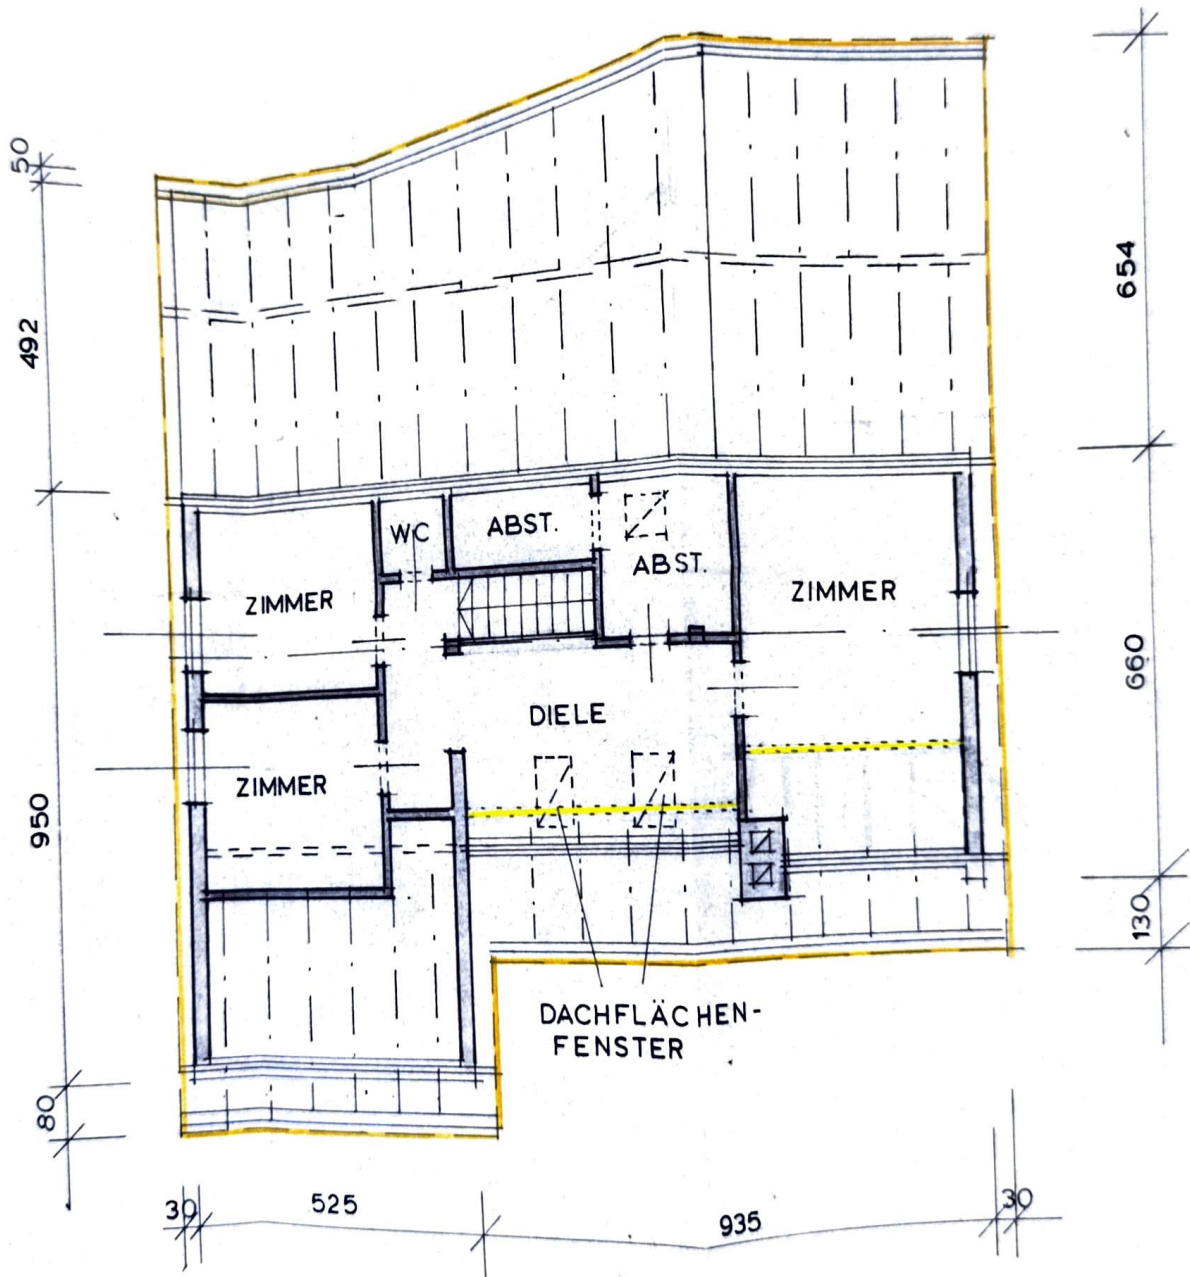

DACHGESCHOSS