Obergeschoß M = 1:100

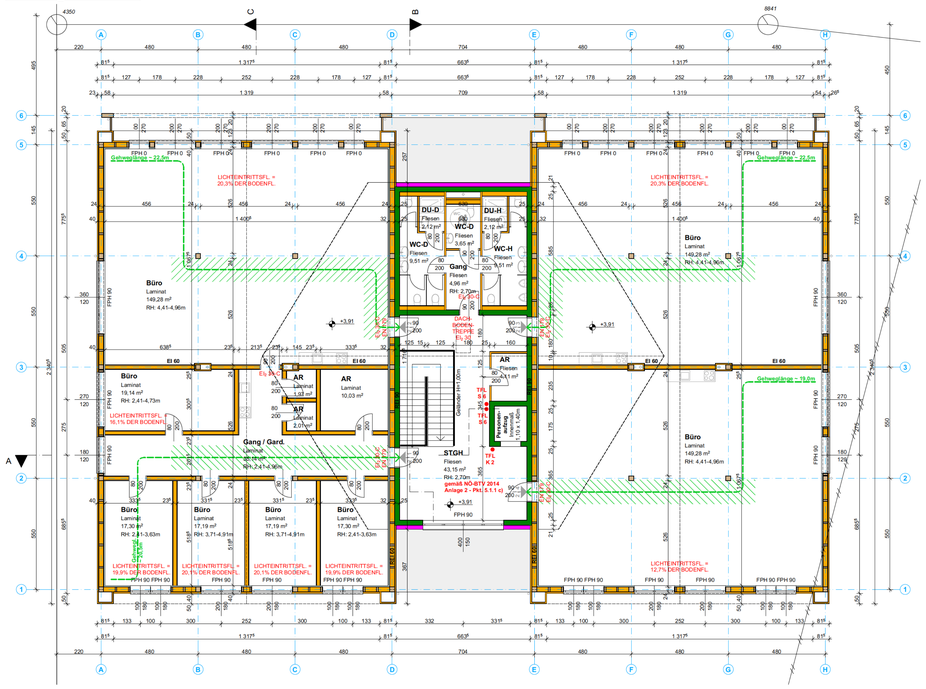

Dachdraufsicht M = 1:100

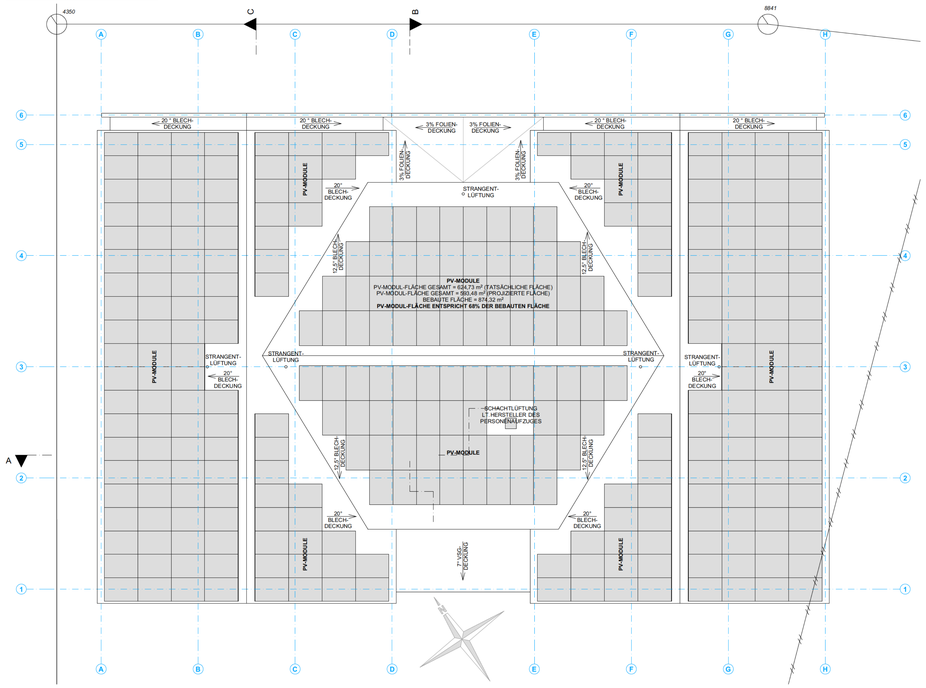

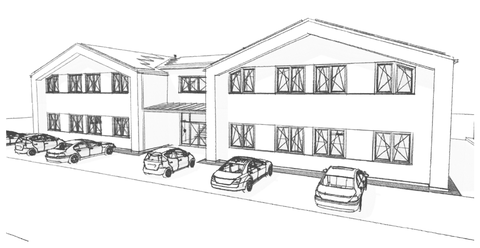

HOLZBAU GRENL GmbH
holzmachmehr

Erdgeschoß M = 1:100

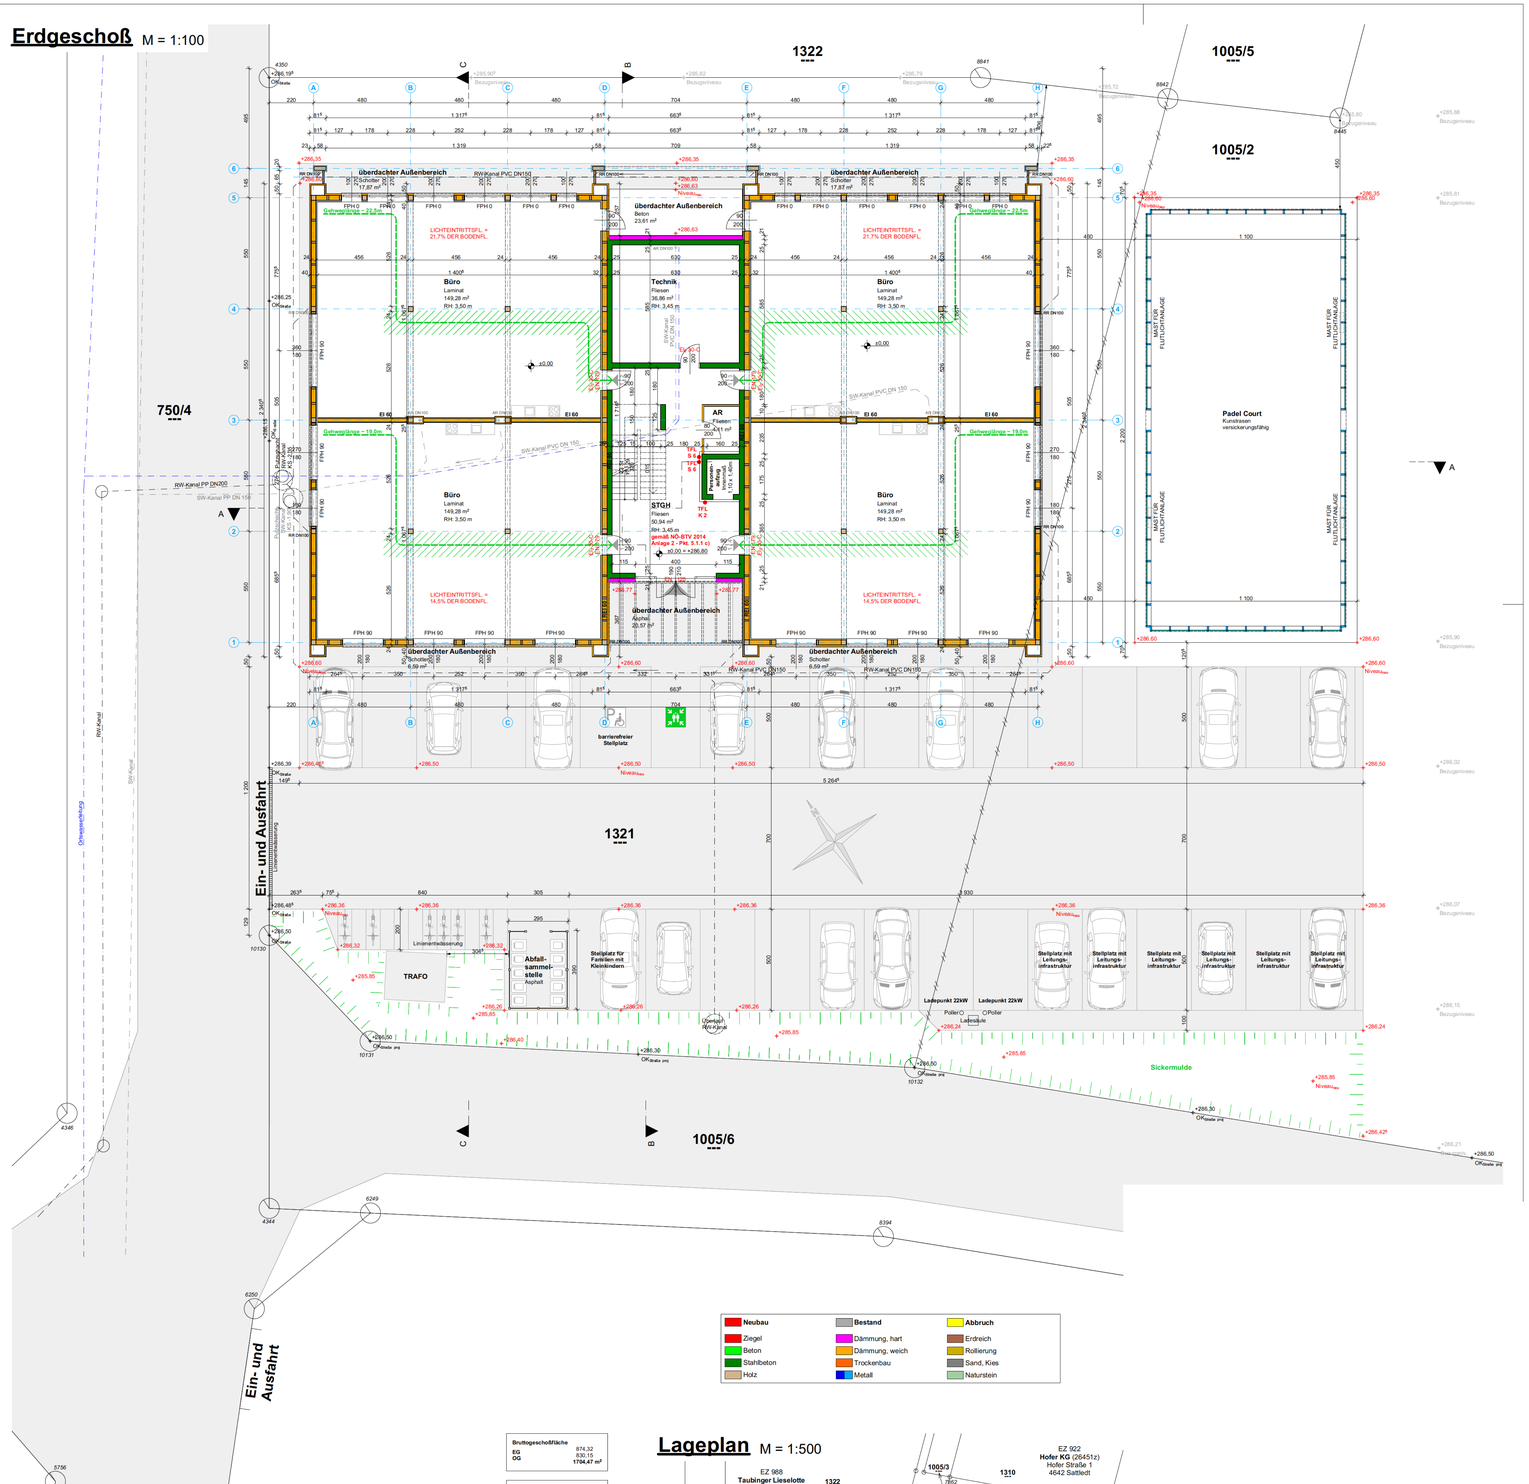

Neubau	
Ziegel	
Beton	
Stahlbeton	
Holz	
Bestand	
Dämmung, hart	
Dämmung, weich	
Trockenbau	
Metall	
Abbruch	
Erdreich	
Rollierung	
Sand, Kies	
Naturstein	

Bruttogeschoßfläche		
EG		874,32
OG		830,15
		1704,47 m²
EG	STGH	50,94
	AR	4,11
	Technik	36,86
		91,91 m²
	Büro	149,28
	Büro	149,28
	Büro	149,28
	Büro	149,28
		597,12 m²
OG	STGH	43,15
	AR	4,11
	Gang	4,96
	WC-D	3,65
	WC-D	9,51
	DU-D	2,12
	WC-H	9,51
	DU-H	2,12
		79,13 m²
	Büro	149,28
	Büro	149,28
	Büro	149,28
	Büro	17,30
	Büro	17,19
	Büro	17,19
	Büro	17,30
	Büro	19,14
	AR	10,03
	AR	2,07
	Gang / Gard.	35,14
		585,11 m²
Summe konditionierte Nutzfläche		**1353,27 m²**
überdachter Außenbereich		17,87
überdachter Außenbereich		17,87
überdachter Außenbereich		17,87
überdachter Außenbereich		6,59
überdachter Außenbereich		20,57
überdachter Außenbereich		6,59
		93,10 m²

Plankoten prüfen! Naturmaße nehmen!
Fenstermaße sind Stockausßenmaße!
Türmaße sind lichte Durchgangsmaße!
Fundamente laut Bauführer und auf frostfreie Tiefe führen!
Tragende, konstruktive Bauteile laut Statiker und Bauführer ausführen!
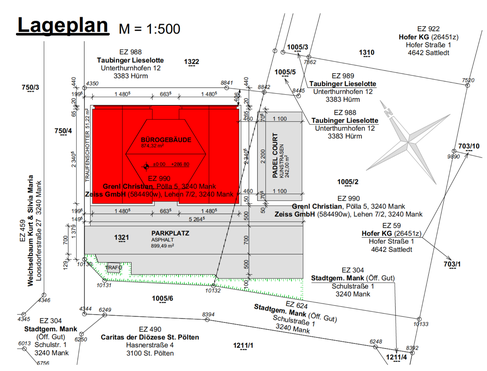
Lageplan M = 1:500