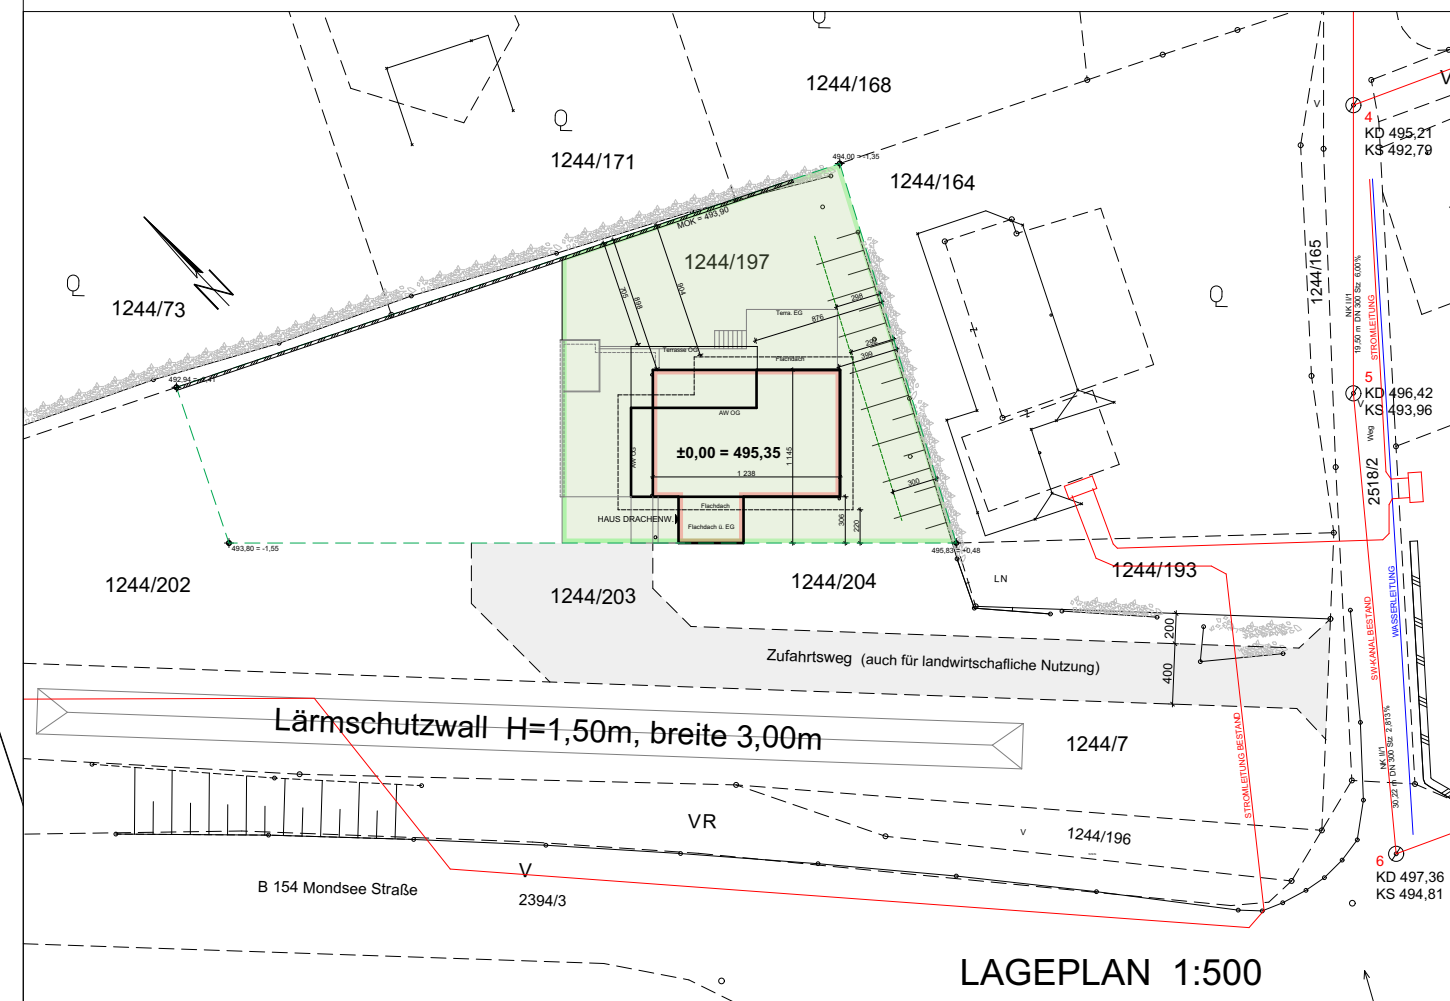


[illegible]

PROJEKT	PLANUNGSGRUNDLAGE	PLAN NR.	PROJEKT NR.
ST. LORENZ SCHWARZINDIEN	POLIERPLAN	02d	SL/SI-AUS
PLANUNG	BLATTINHALT	MASSTAB	INDEX
 ARCHITEKT Mag arch. Herbert Fröhwhir Staatlich befugter u. beeideter Ziviltechniker A - 5310 Mondsee, Herzog Oskarstr. 101 Tel.: 06232/37710, Mail: planung@real-bau.at	HAUS "DRACHENWAND" ERDGESCHOSS	1:50	A
GEZEICHNET	VERFASSTER	GEÜPFT AM	FREIGEBE AM
kri	frü	x	x
		2_01	04 - 04 - 2022