


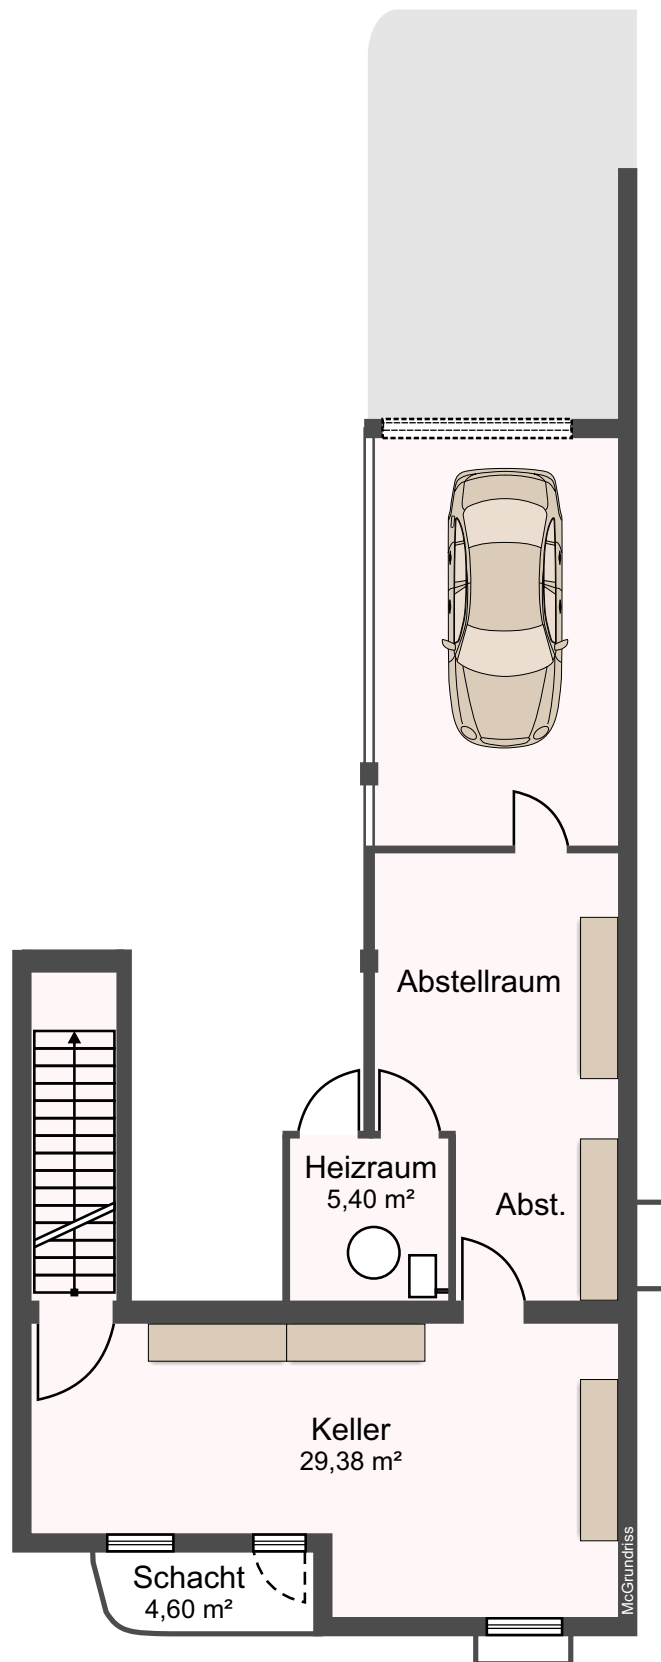

Gesamtfläche
Kellerbereich mit
Garage 69,40 qm

McGrundriss