



VORABZUG

12.12.25

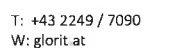

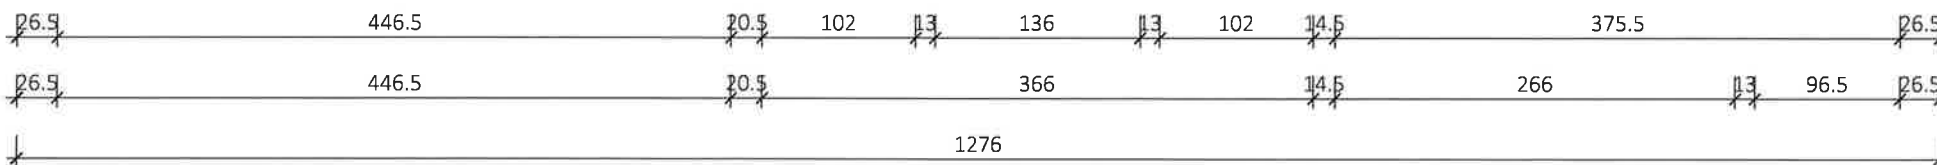


Typ: SONDER
1 STOCK

VORABZUG


Freigabe: 19.12.23 MK

Plantitel: 22-034-02-SB-OG-TOP 1 SAROBAGASSE 42.DWG

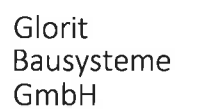

A-2301 Gross Enzersdorf
Gloritstraße 2


T: +43 2249 / 7090
W: glorit.at

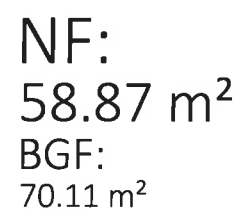

VORABZUG


Freigabe: 05.10.23 *lll*

Plantitel: 22-034-00-SB-KG-TOP 1_SAROBAGASSE 42.DWG

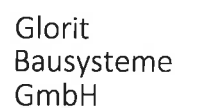

A-2301 Gross Enzersdorf
Gloritstraße 2

T: +43 2249 / 7090
W: glorit.at

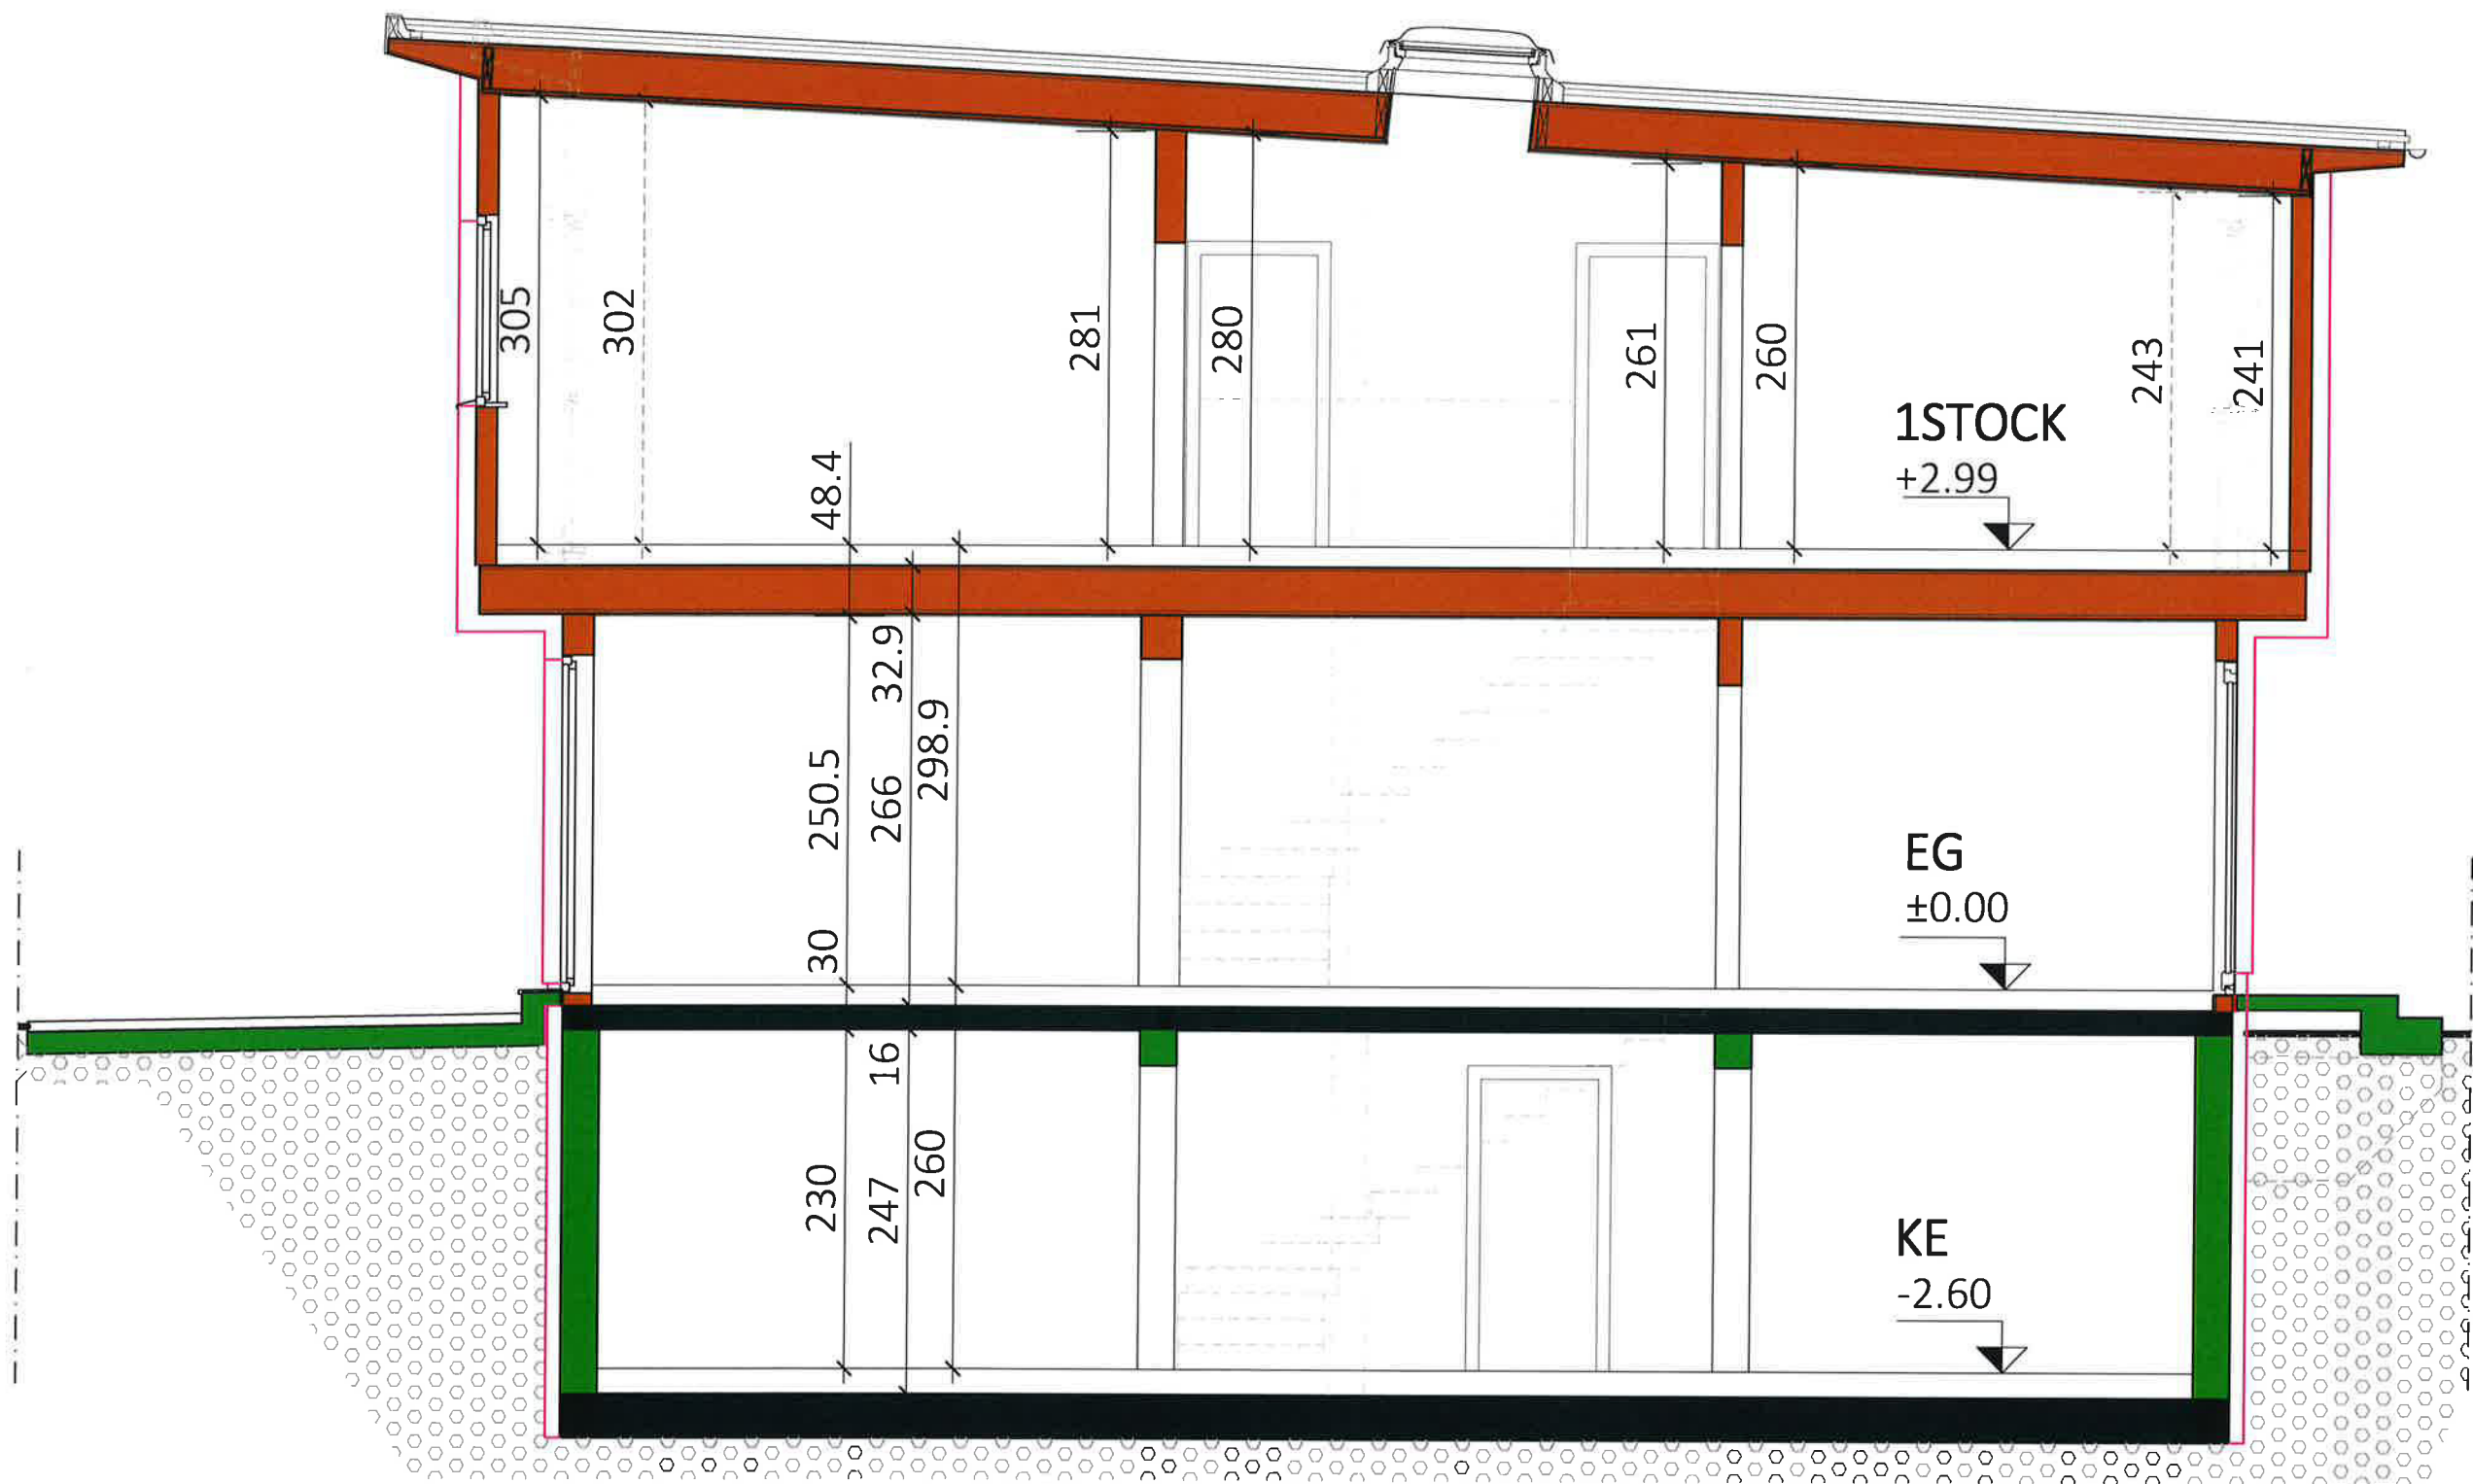

Typ:SONDER
SCHNITT

VORABZUG

M = 1:50

Gez: GT

Pfad: P:\PROJEKTE -ACA\22-034 SAROBAGASSE 42\GEBÄUEMODULE\SB-PLÄNE\TOP 1

Plantitel: 22-034-04-SB-SCHNITT-TOP 1-2_SAROBAGASSE 42.DWG

Technische Änderungen vorbehalten

Datum: 20.10.2022

Änderung: 25.08.2023 - kein Bodentieffesfenster/GT

Freigabe: 30.08.23 MHL


29.8.23




Glorit
Bausysteme
GmbH

A-2301 Gross Enzersdorf
Gloritstraße 2


T: +43 2249 / 7090
W: glorit.at

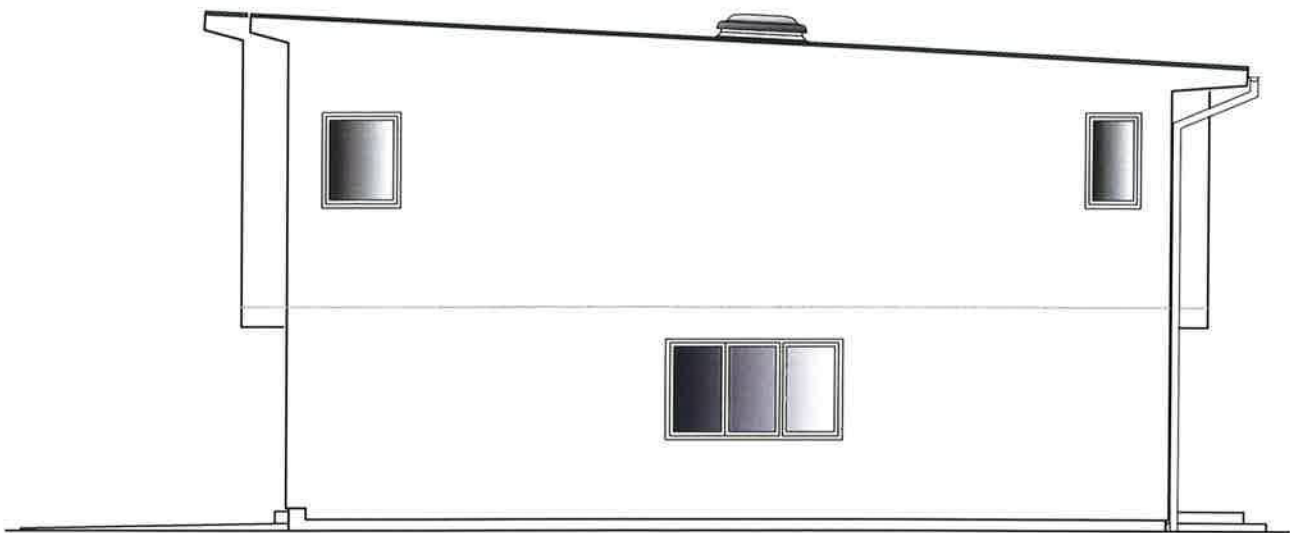


NORDWEST ANSICHT
TOP 2

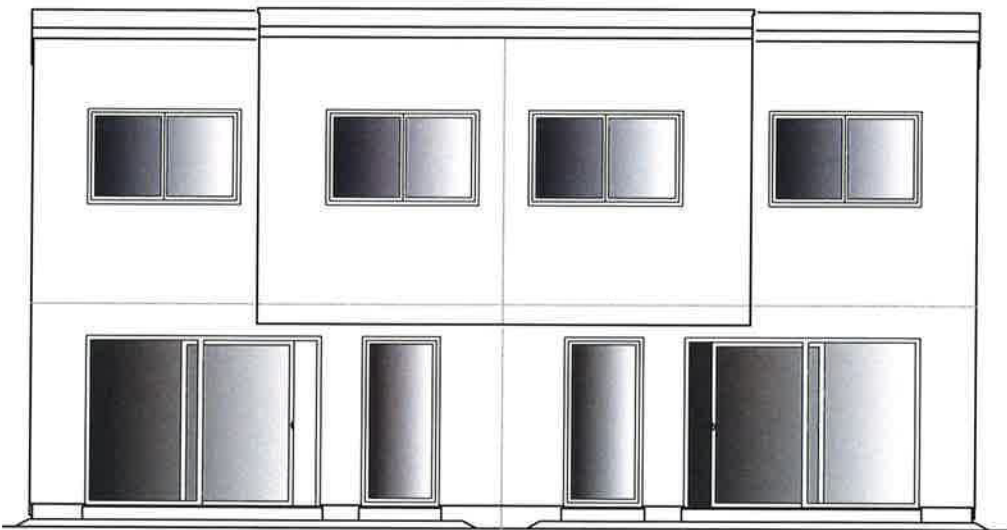

SÜDWEST ANSICHT
TOP 1-2

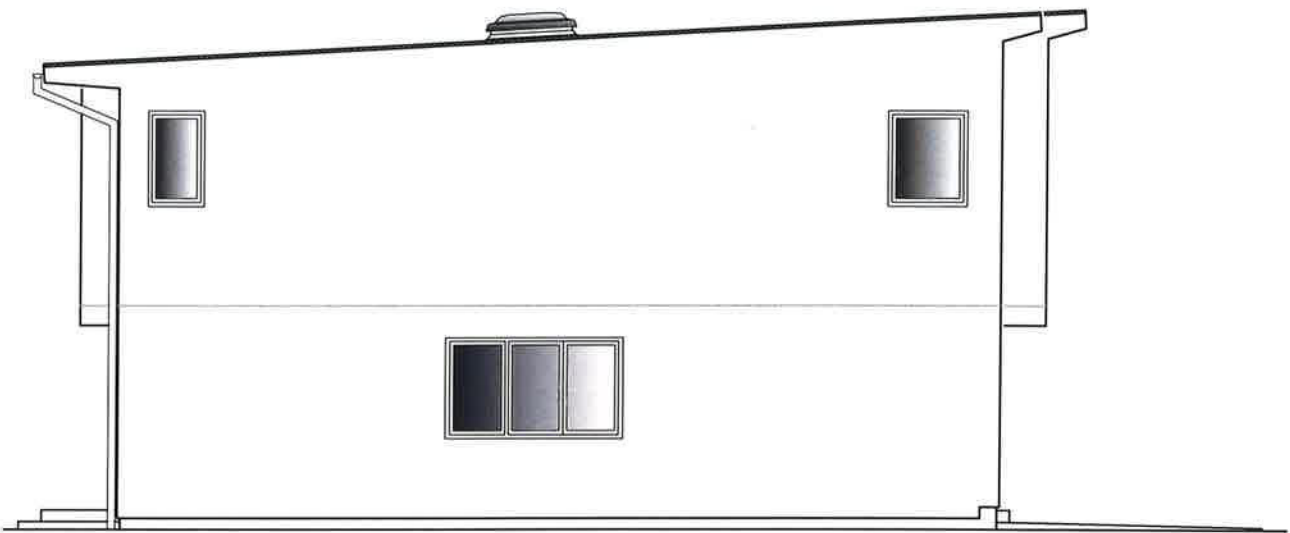

NORDWEST ANSICHT
TOP 1

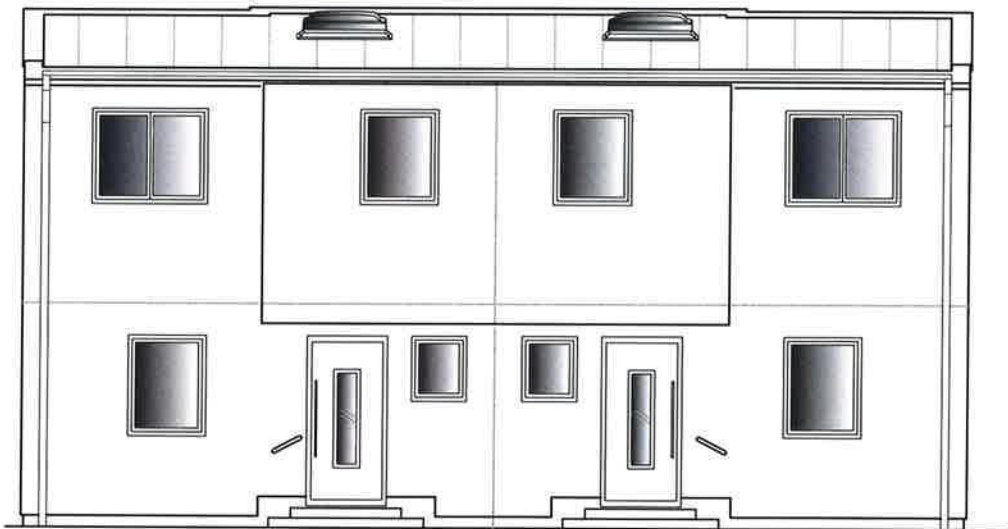

NORDOST ANSICHT
TOP 2-1